


Rekonstrukce mostu v km 133,610 na trati Retz – Kolín  
SO 02 Most v ev. km 133,610  
2.014 Stávající stav - pohledy  
M1:50


# POHLED ZPRAVA

1:50

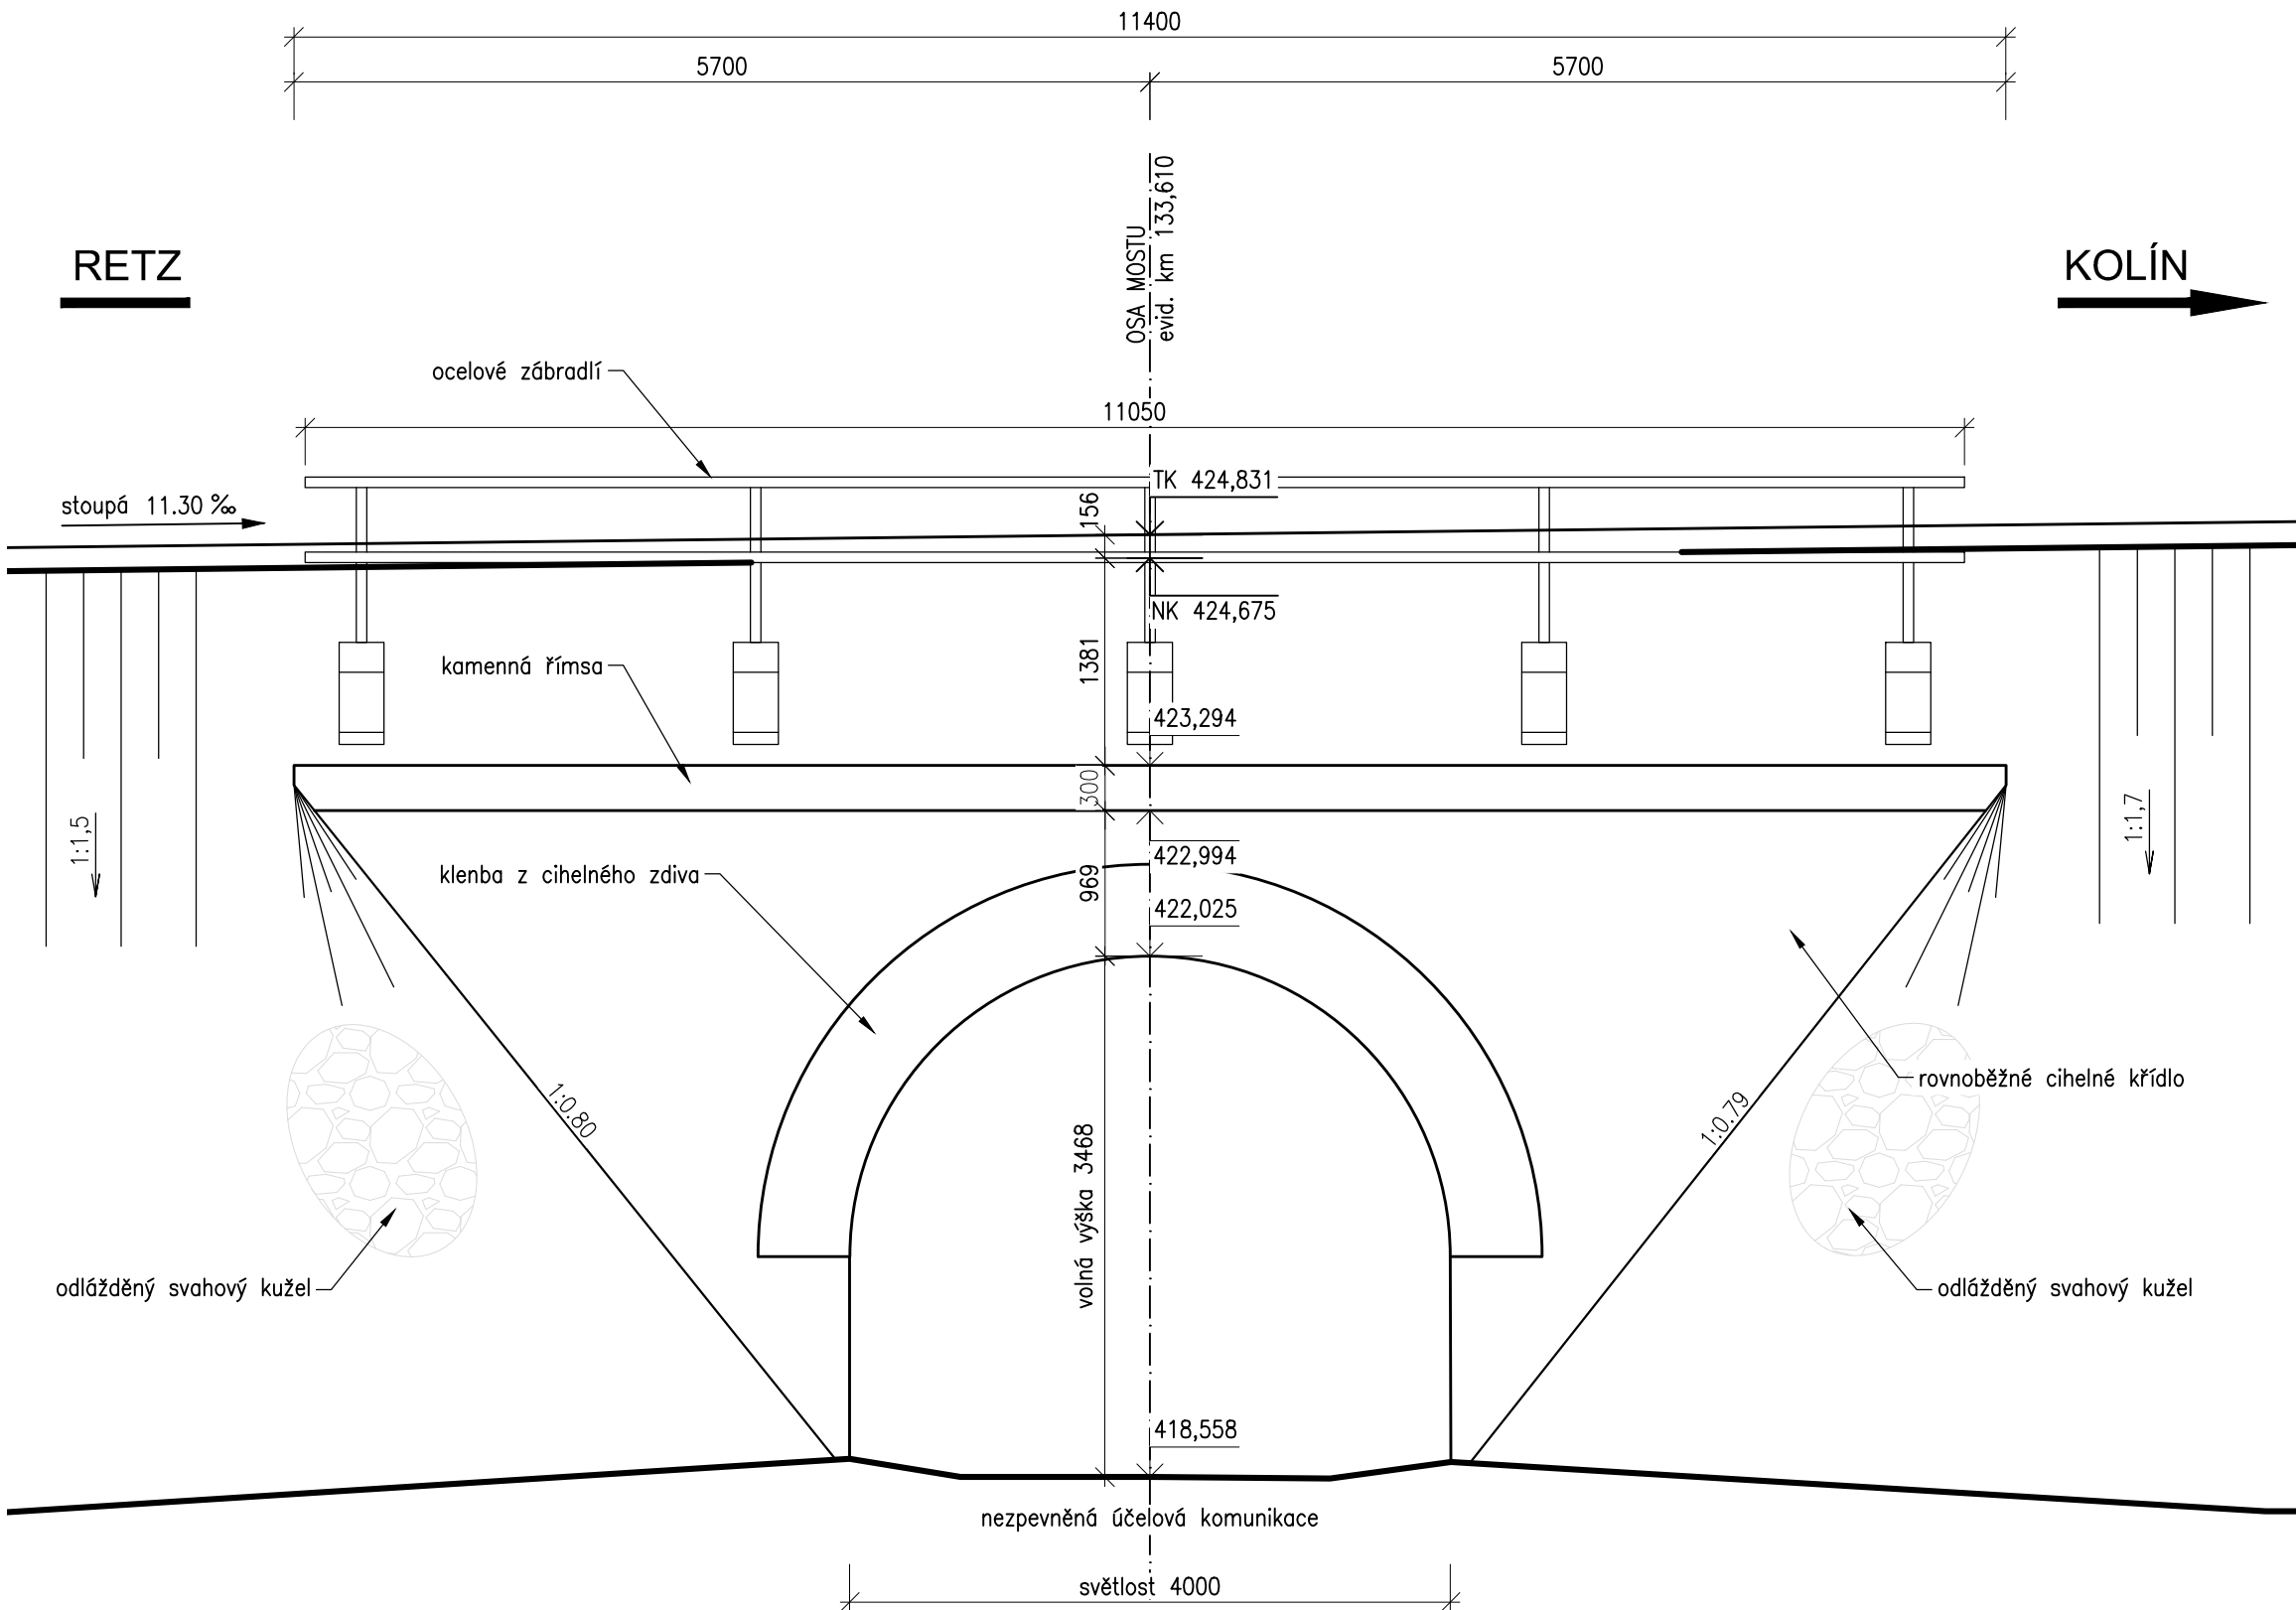

# POHLED ZLEVA

1:50

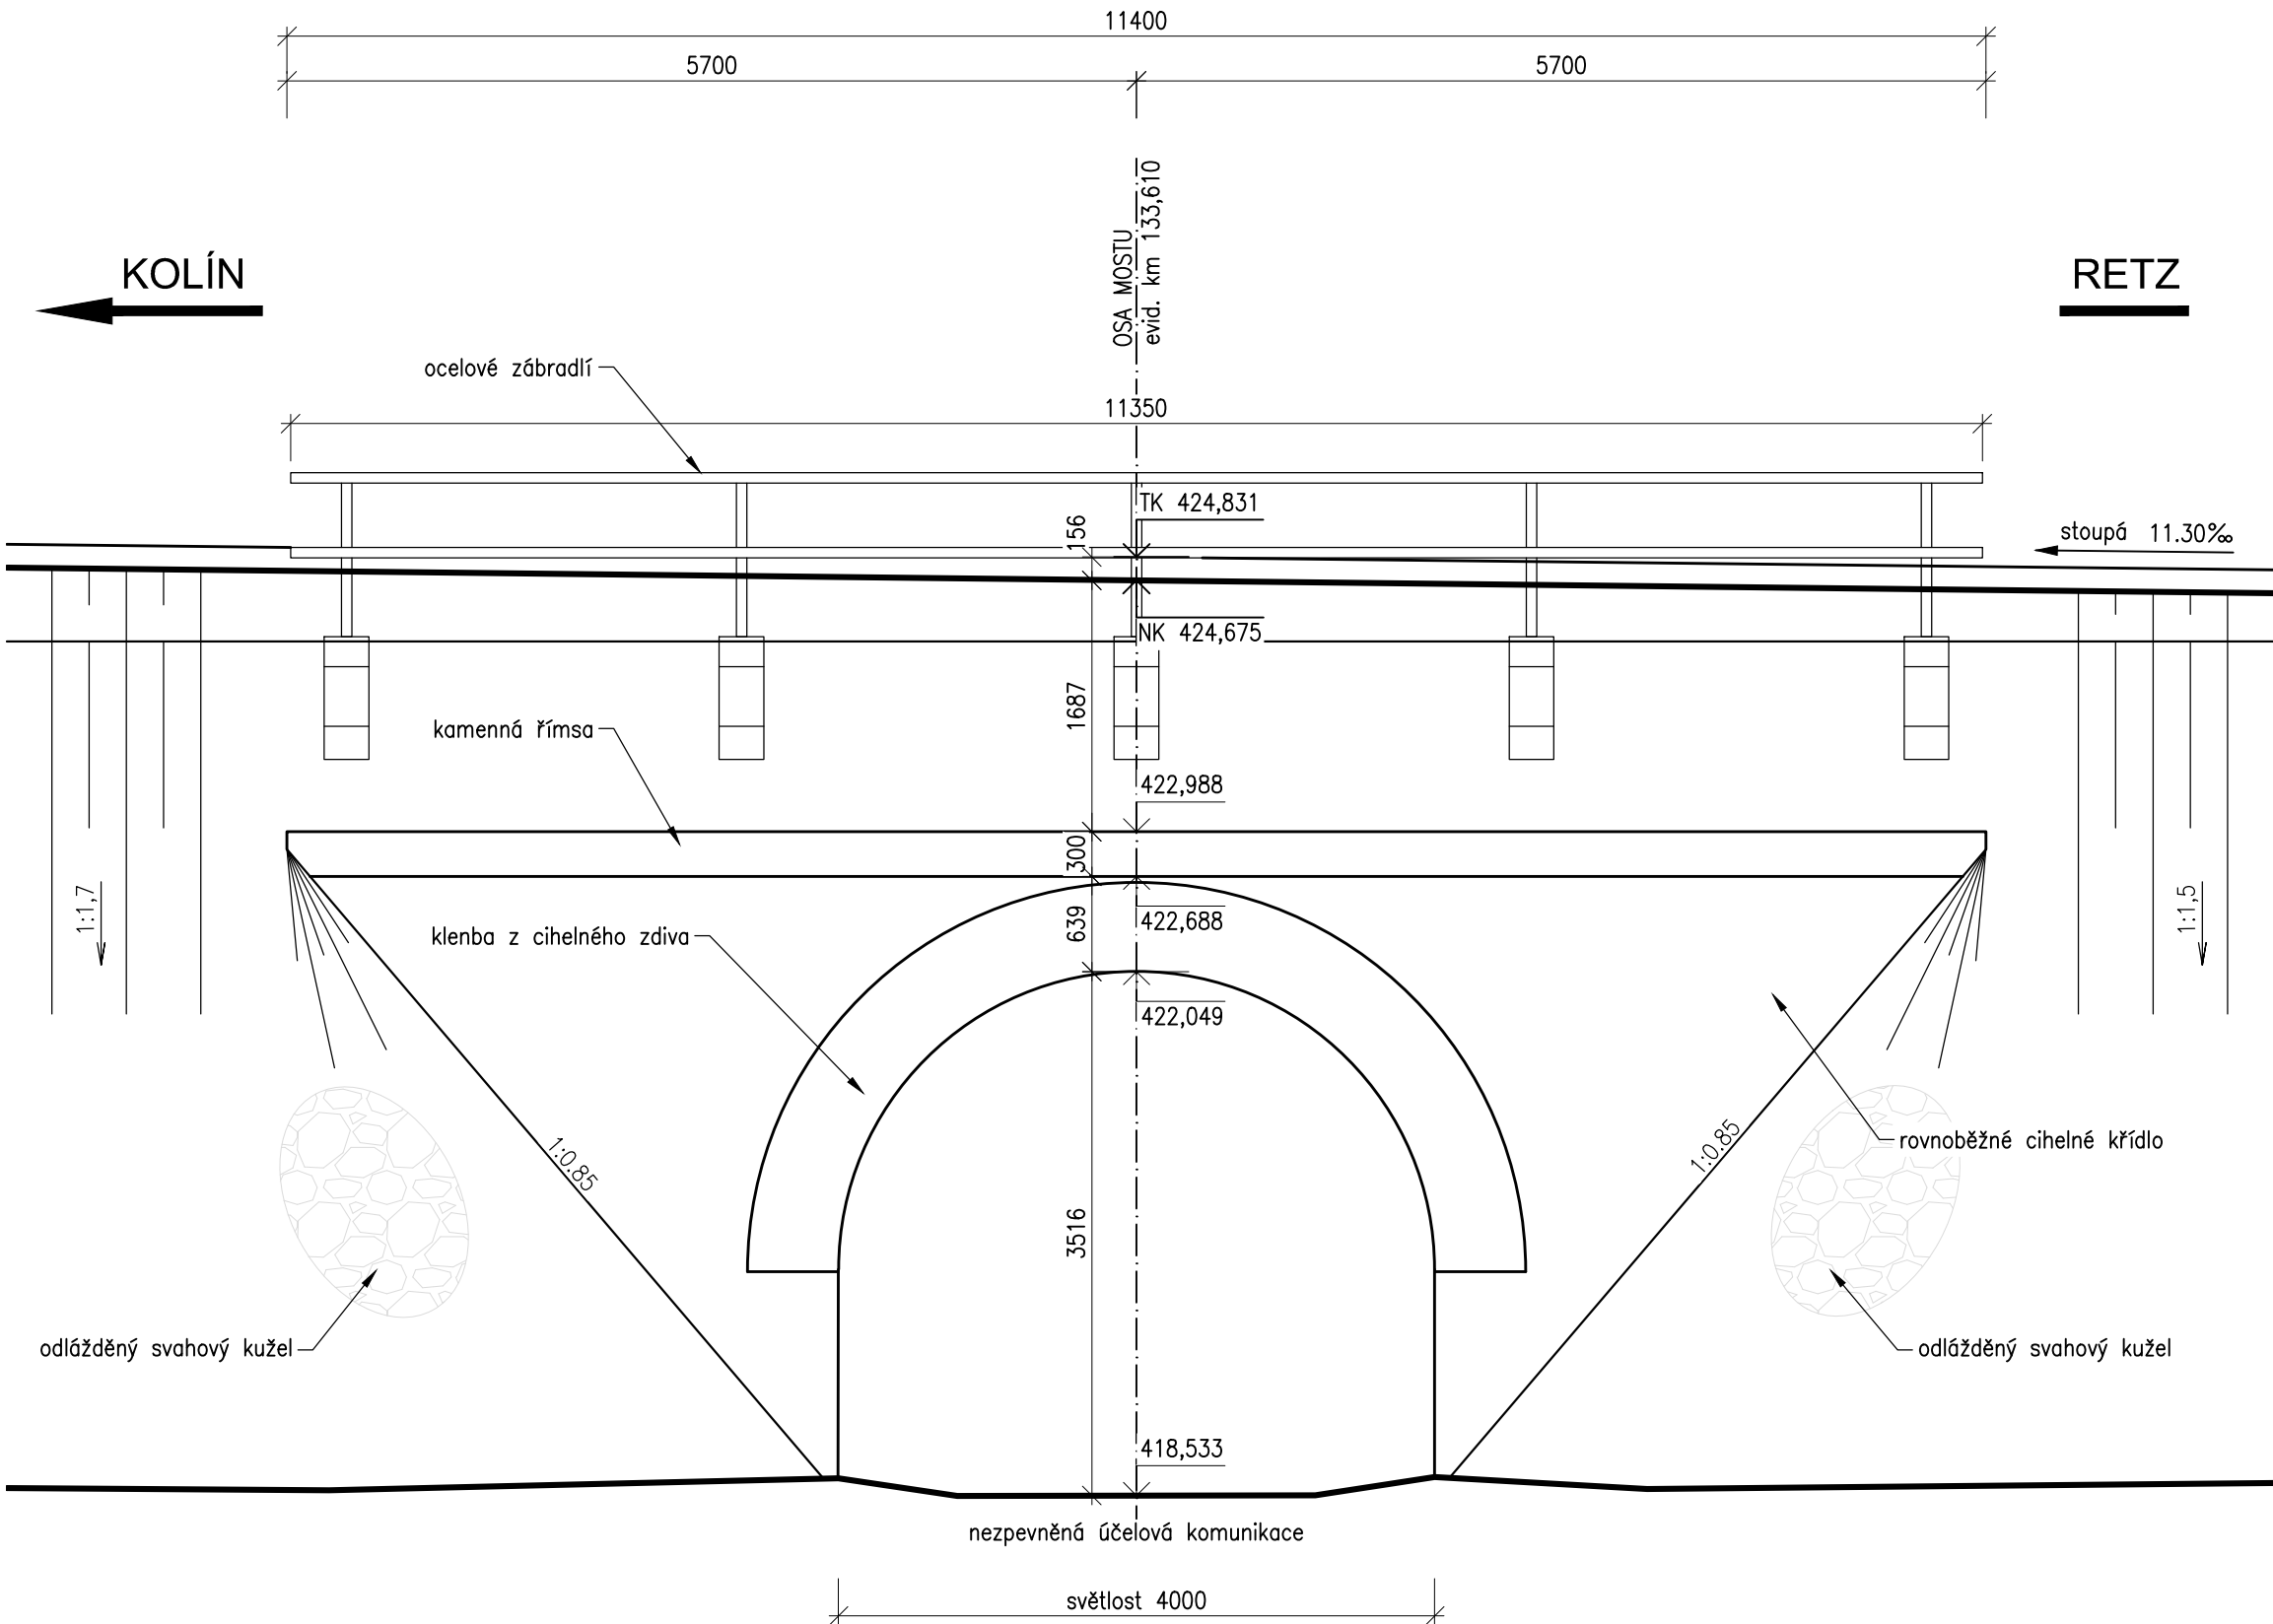

Jiná ověření:		Paré:	
Orientační schéma:		Razítko oprávněné osoby:	
		Datum:	
Revize:	Datum:	Popis:	Kontroloval:
Stavebník/Investor:		<b>Správa železnic, státní organizace</b>	
Adresa:		Dlážděná 1003/7, 110 00 Praha 1	
Zástupce investora:		Stavební správa východ	
Adresa:		Nerudova 1, 779 00 Olomouc	
			
		<b>SPRÁVA ŽELEZNIC</b>	
Zhotovitel díla:		<b>SUDOP BRNO, spol. s r.o.</b>	
Adresa:		Kounicova 26, 611 36 Brno	
Kontakt:		T: +420 972 625 804 E: sudop@sudop-brno.cz	
			
		<b>SUDOP BRNO</b>	
Zhotovitel objektu:		<b>SUDOP BRNO, spol. s r.o.</b>	
Adresa:		Kounicova 26, 611 36 Brno	
Kontakt:		T: +420 972 625 804 E: sudop@sudop-brno.cz	
			
		<b>SUDOP BRNO</b>	
Hlavní projektant (HIP):		Ing. Radomír Hanák	Specialista: Ing. Radomír Hanák
Název stavby/akce:		<b>Rekonstrukce mostu v km 133,610 na trati Retz - Kolín</b>	
		Označení investora: S631900142	
		Označení zhotovitele: 23099-01	
Název části:		Mosty, propustky a zdi	
		Označení části: D.2.1.4	
Název objektu/díleč části:		<b>Most v ev. km 133,610</b>	
		Označení objektu/komplexu: SO 02	
Název přílohy:		Stávající stav - pohledy	
		Číslo přílohy: 2. 014	
Název díleč části přílohy:			
Odpovědný projektant:		Zpracovatel přílohy:	Měřítko: 1:50
Ing. Radomír Hanák		Ing. Radka Kinclová	Formáty: 4 A4
Kraj:		Katastrální území:	TUDU:
Vysočina		Částohostice, Vesce u Mor. Budějovic	1201 12
Označení investora:		Stupeň dokumentace:	
S 6 3 1 9 0 0 1 4 2		Část: D S P X - D 2 1 4 1	
Objekt:		Podoblast:	
- S 0 0 2 - - - -		- X X - 2 - 0 1 4 - 0 0 0	
Příloha:		Revize:	
-		-	
Prostor pro další informace			