


Rekonstrukce mostu v km 133,610 na trati Retz – Kolín
SO 02 Most v ev. km 133,610
2.012 Stávající stav - podélný řez A-A
M1:50

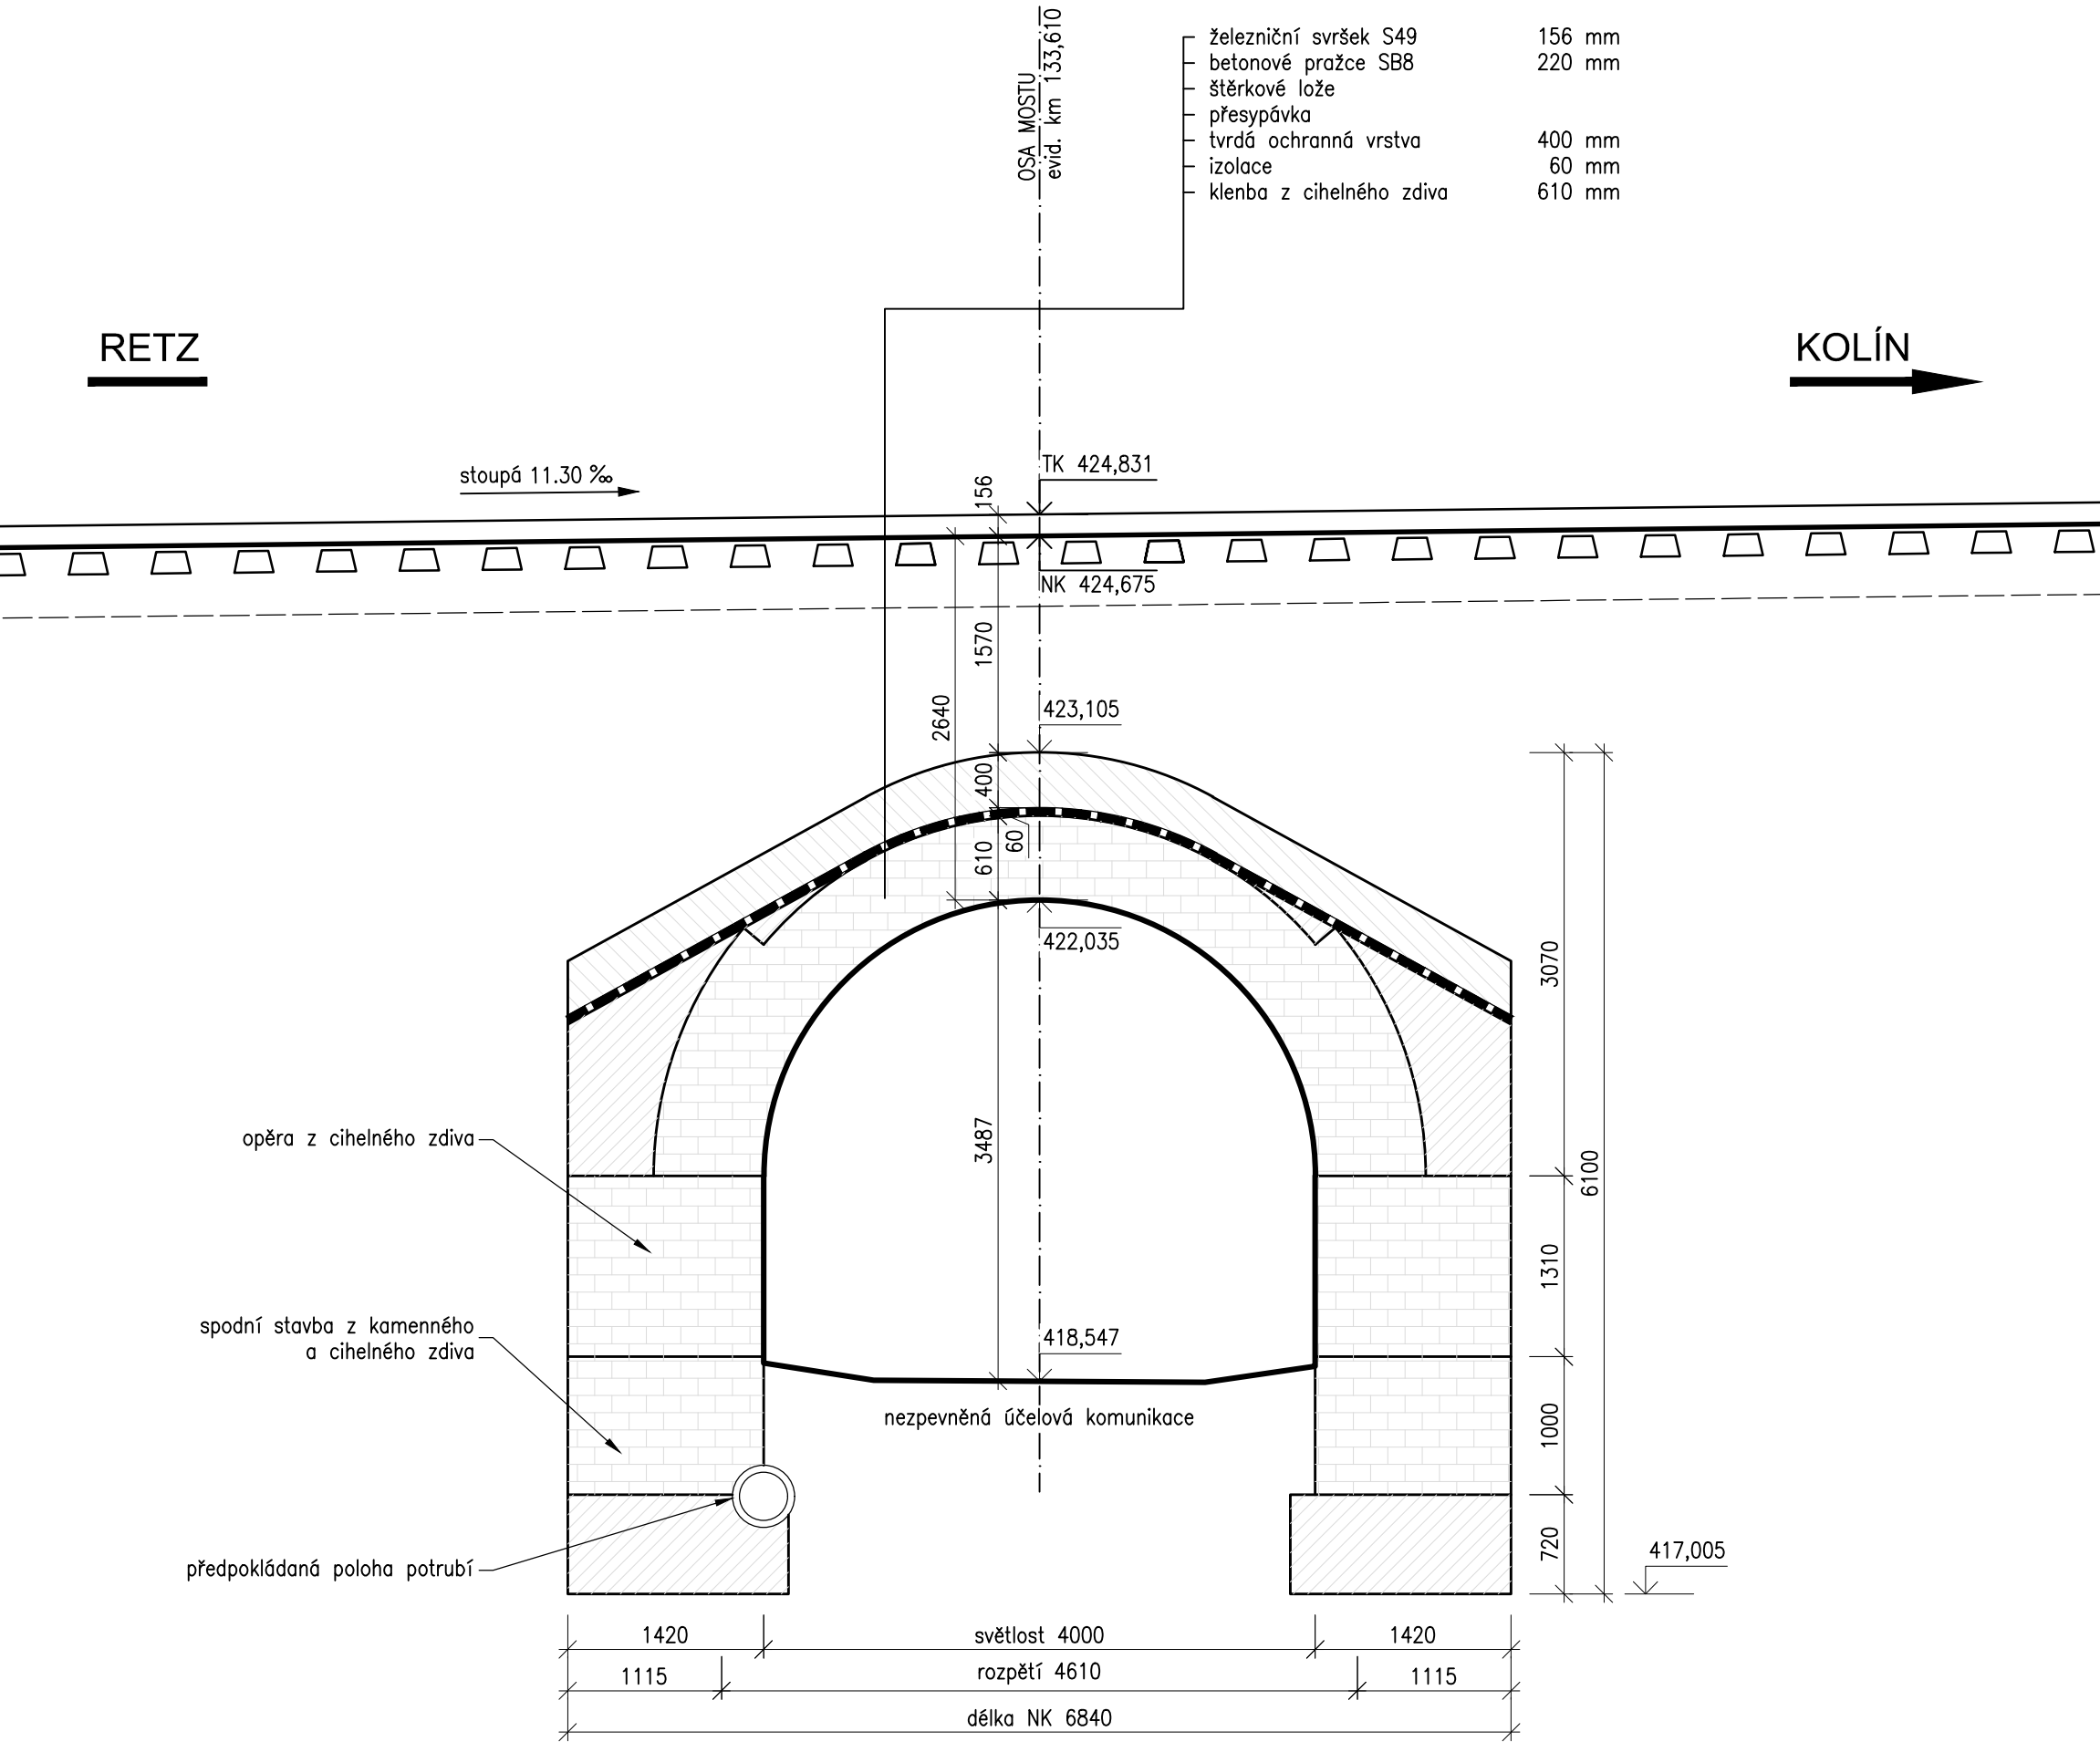

Jiná ověření:				Paré:			
Orientační schéma:				Razítko oprávněné osoby:			
Podpis:				Datum:			
Revize:	Datum:	Popis:		Kontroloval:			
Stavebník/Investor:				Správa železnic, státní organizace			
Adresa:				Dlážděná 1003/7, 110 00 Praha 1			
Zástupce investora:				Stavební správa východ			
Adresa:				Nerudova 1, 779 00 Olomouc			
Zhotovitel díla:				SUDOP BRNO, spol. s r.o.			
Adresa:				Kounicova 26, 611 36 Brno			
Kontakt:				T: +420 972 625 804 E: sudop@sudop-brno.cz			
Zhotovitel objektu:				SUDOP BRNO, spol. s r.o.			
Adresa:				Kounicova 26, 611 36 Brno			
Kontakt:				T: +420 972 625 804 E: sudop@sudop-brno.cz			
Hlavní projektant (HIP):				Ing. Radomír Hanák		Specialista: Ing. Radomír Hanák	
Název stavby/akce:		Rekonstrukce mostu v km 133,610 na trati Retz - Kolín		Označení investora: S631900142			
Název části:		Mosty, propustky a zdi		Označení zhotovitele: 23099-01			
Název objektu/dílčí části:		Most v ev. km 133,610		Označení části: D.2.1.4			
Název přílohy:		Stávající stav - podélný řez A-A		Označení objektu/komplexu: SO 02			
Název dílčí části přílohy:				Číslo přílohy: 2. 012			
Odpovědný projektant:		Zpracovatel přílohy:		Měřítko: 1:50		Stupeň dokumentace: DUSP + PDPS	
Ing. Radomír Hanák		Ing. Radka Kinclová		Formáty: 297x525		Smluvní datum zpracování: 23.07.2024	
Kraj: Vysočina		Katastrální území: Častohostice, Vesce u Mor. Budějovic		TUDU: 1201 12			
Označení investora: S 6 3 1 9 0 0 1 4 2 - D S P X - D 2 1 4 1 - S O 0 2 - - - - - X X - 2 - 0 1 2 - 0 0 0				Stupeň dokumentace: Část: Objekt: Podobjekt: Příloha: Revize:			
Prostor pro další informace							