



Rekonstrukce mostu v km 133,610 na trati Retz – Kolín
SO 03 Propustek v km 133,608
2.023 Nový stav - pohledy
M1:50

POHLED ZPRAVA
1:50

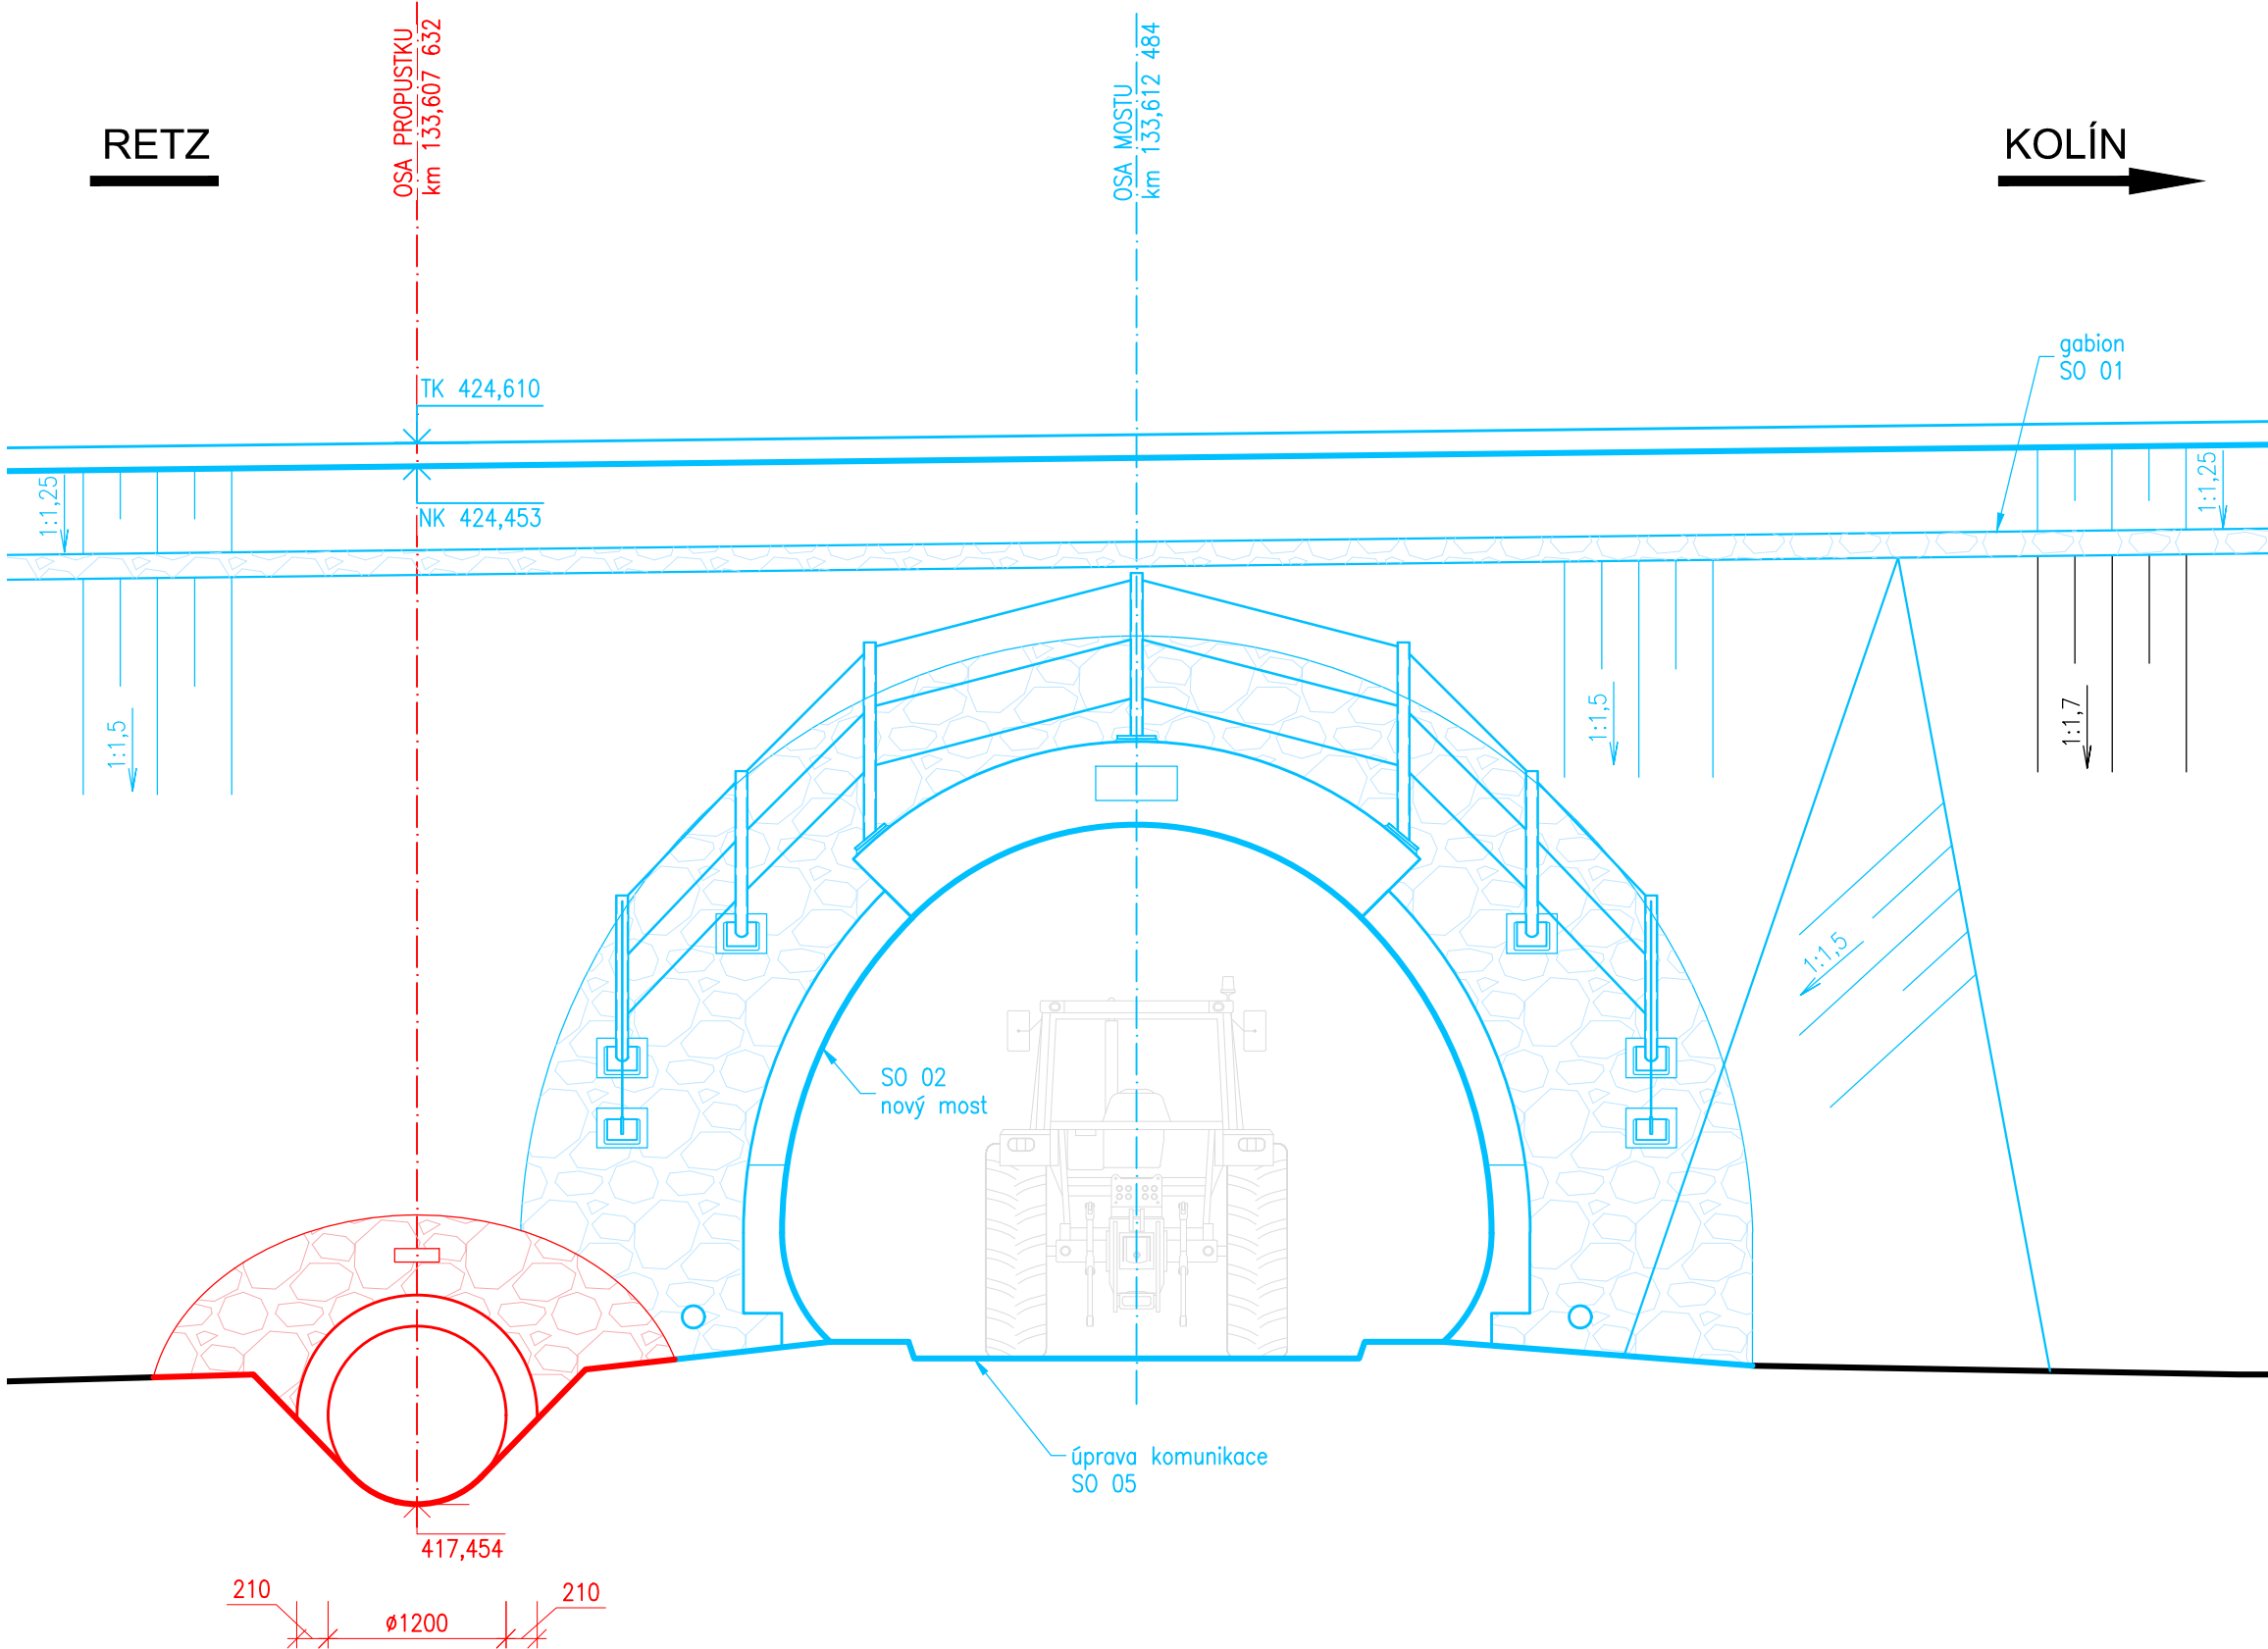

POHLED ZLEVA
1:50

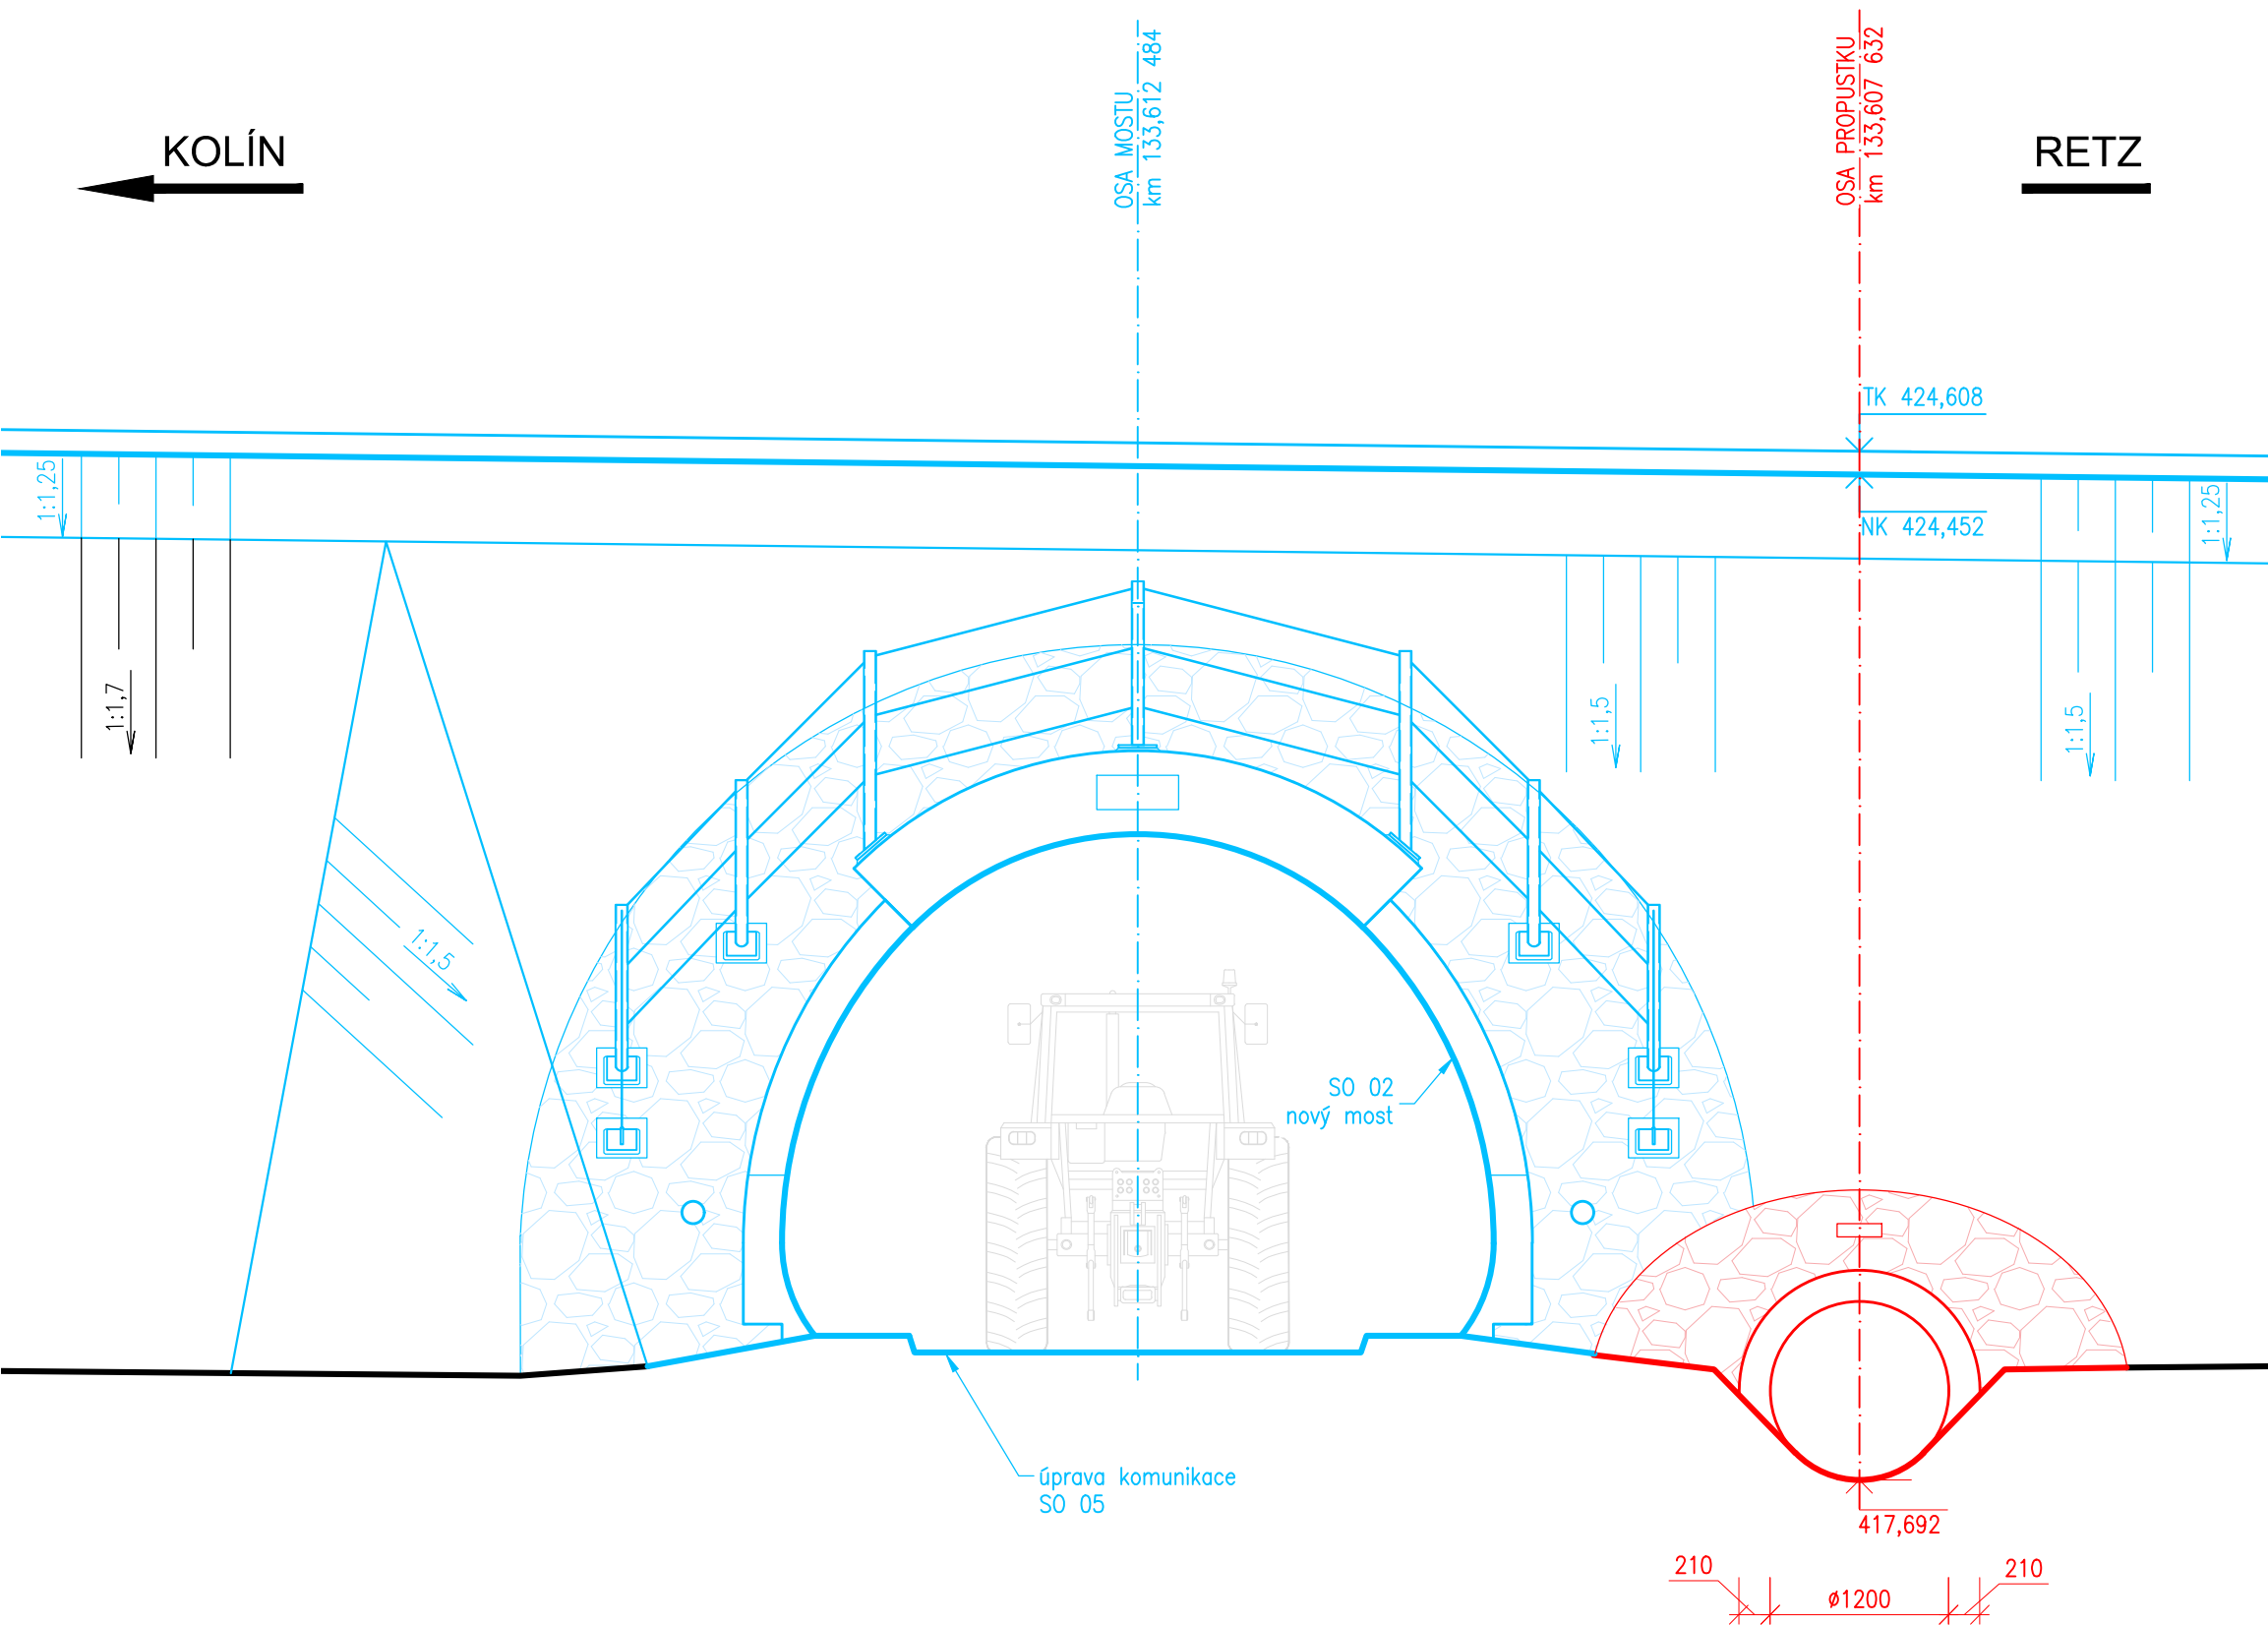

Jiná ověření:			Paré:		
Orientační schéma:			Razítko oprávněné osoby:		