


M1:50

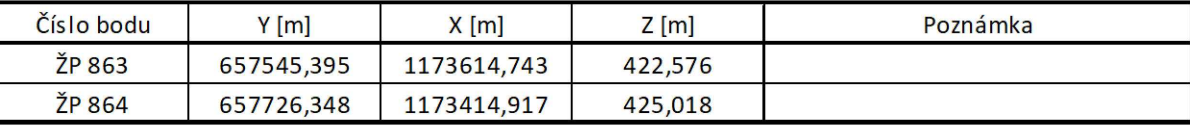

Název stavby/akce:	Rekonstrukce mostu v km 133,610 na trati Retz - Kolín		Označení investora: S631900142
			Označení zhotovitele: 23099-01
Název části:	Mosty, propustky a zdi		Označení části: D.2.1.4
Název objektu/díleč části:	Propustek v km 133,608		Označení objektu/komplexu: SO 03
Název přílohy:	Vytyčovací výkres		Číslo přílohy: 2. 031
Název díleč části přílohy:			
Odpovědný projektant:	Zpracovatel přílohy: Ing. Radka Kinclová	Měřítko: 1:50 Formáty: 5 A4	Stupeň dokumentace: DUSP + PDPS
Kraj:	Katastrální území:	TUDU:	Smluvní datum zpracování:
Vysočina	Častohostice, Vesce u Mor. Budějovic	1201 12	23.07.2024

Značení investora:										Stupeň dokumentace:										Část:										Objekt:										Podobjekt:										Příloha:										Revize:									
S	6	3	1	9	0	0	1	4	2	-	D	S	P	X	-	D	2	I	4	2	-	S	0	0	3	-	-	-	-	-	-	X	X	-	2	-	0	3	I	-	0	0	0																										
Prostor pro další informace	