


PODÉLNÝ PROFIL

Rekonstrukce mostu v km 133,610 na trati Retz - Kolín  
SO 05 Stavební úpravy přemostované účelové komunikace

M 1:200/20

Náhled

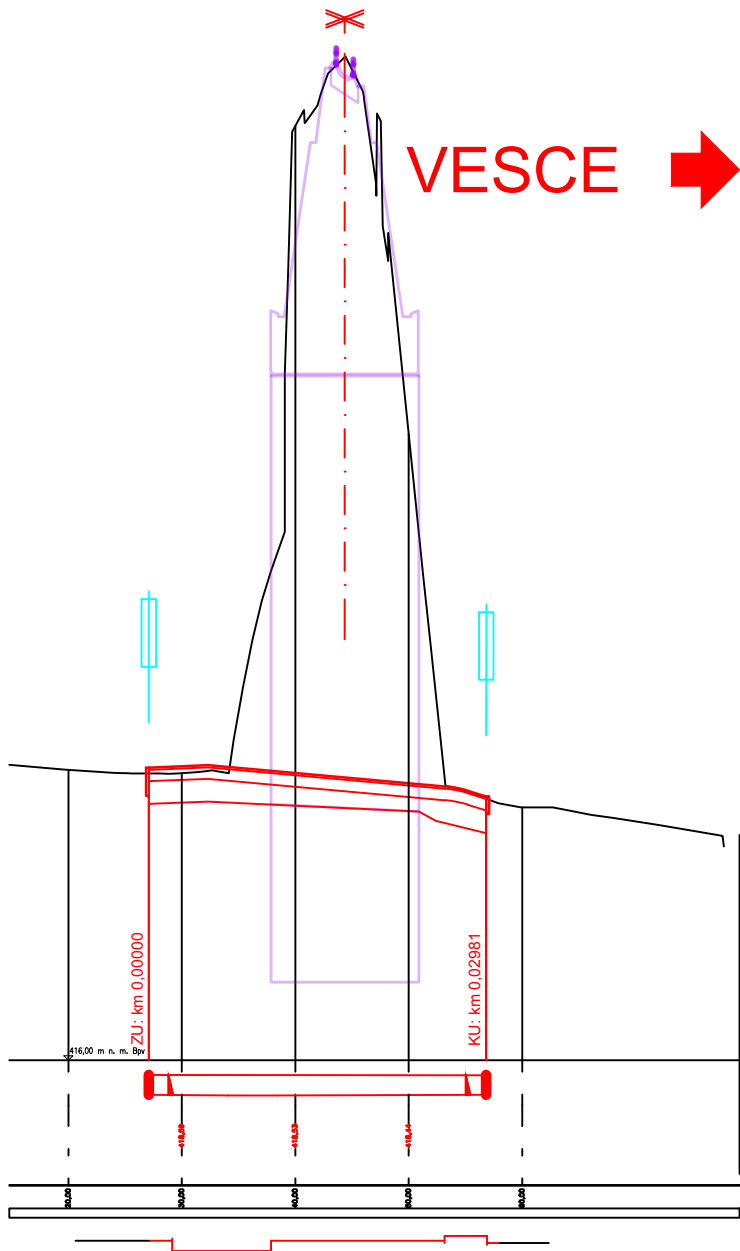

SROVNÁVACÍ ROVINA:

ZMĚNA PŘÍČ. SKLONU:

KÓTY NIVELETY:


KÓTY TERÉNU:

STANIČENÍ:

VZDALENOST PŘ. ŘEZŮ:

STANIČENÍ PŘ. ŘEZŮ:

SMĚROVÉ POMĚRY:

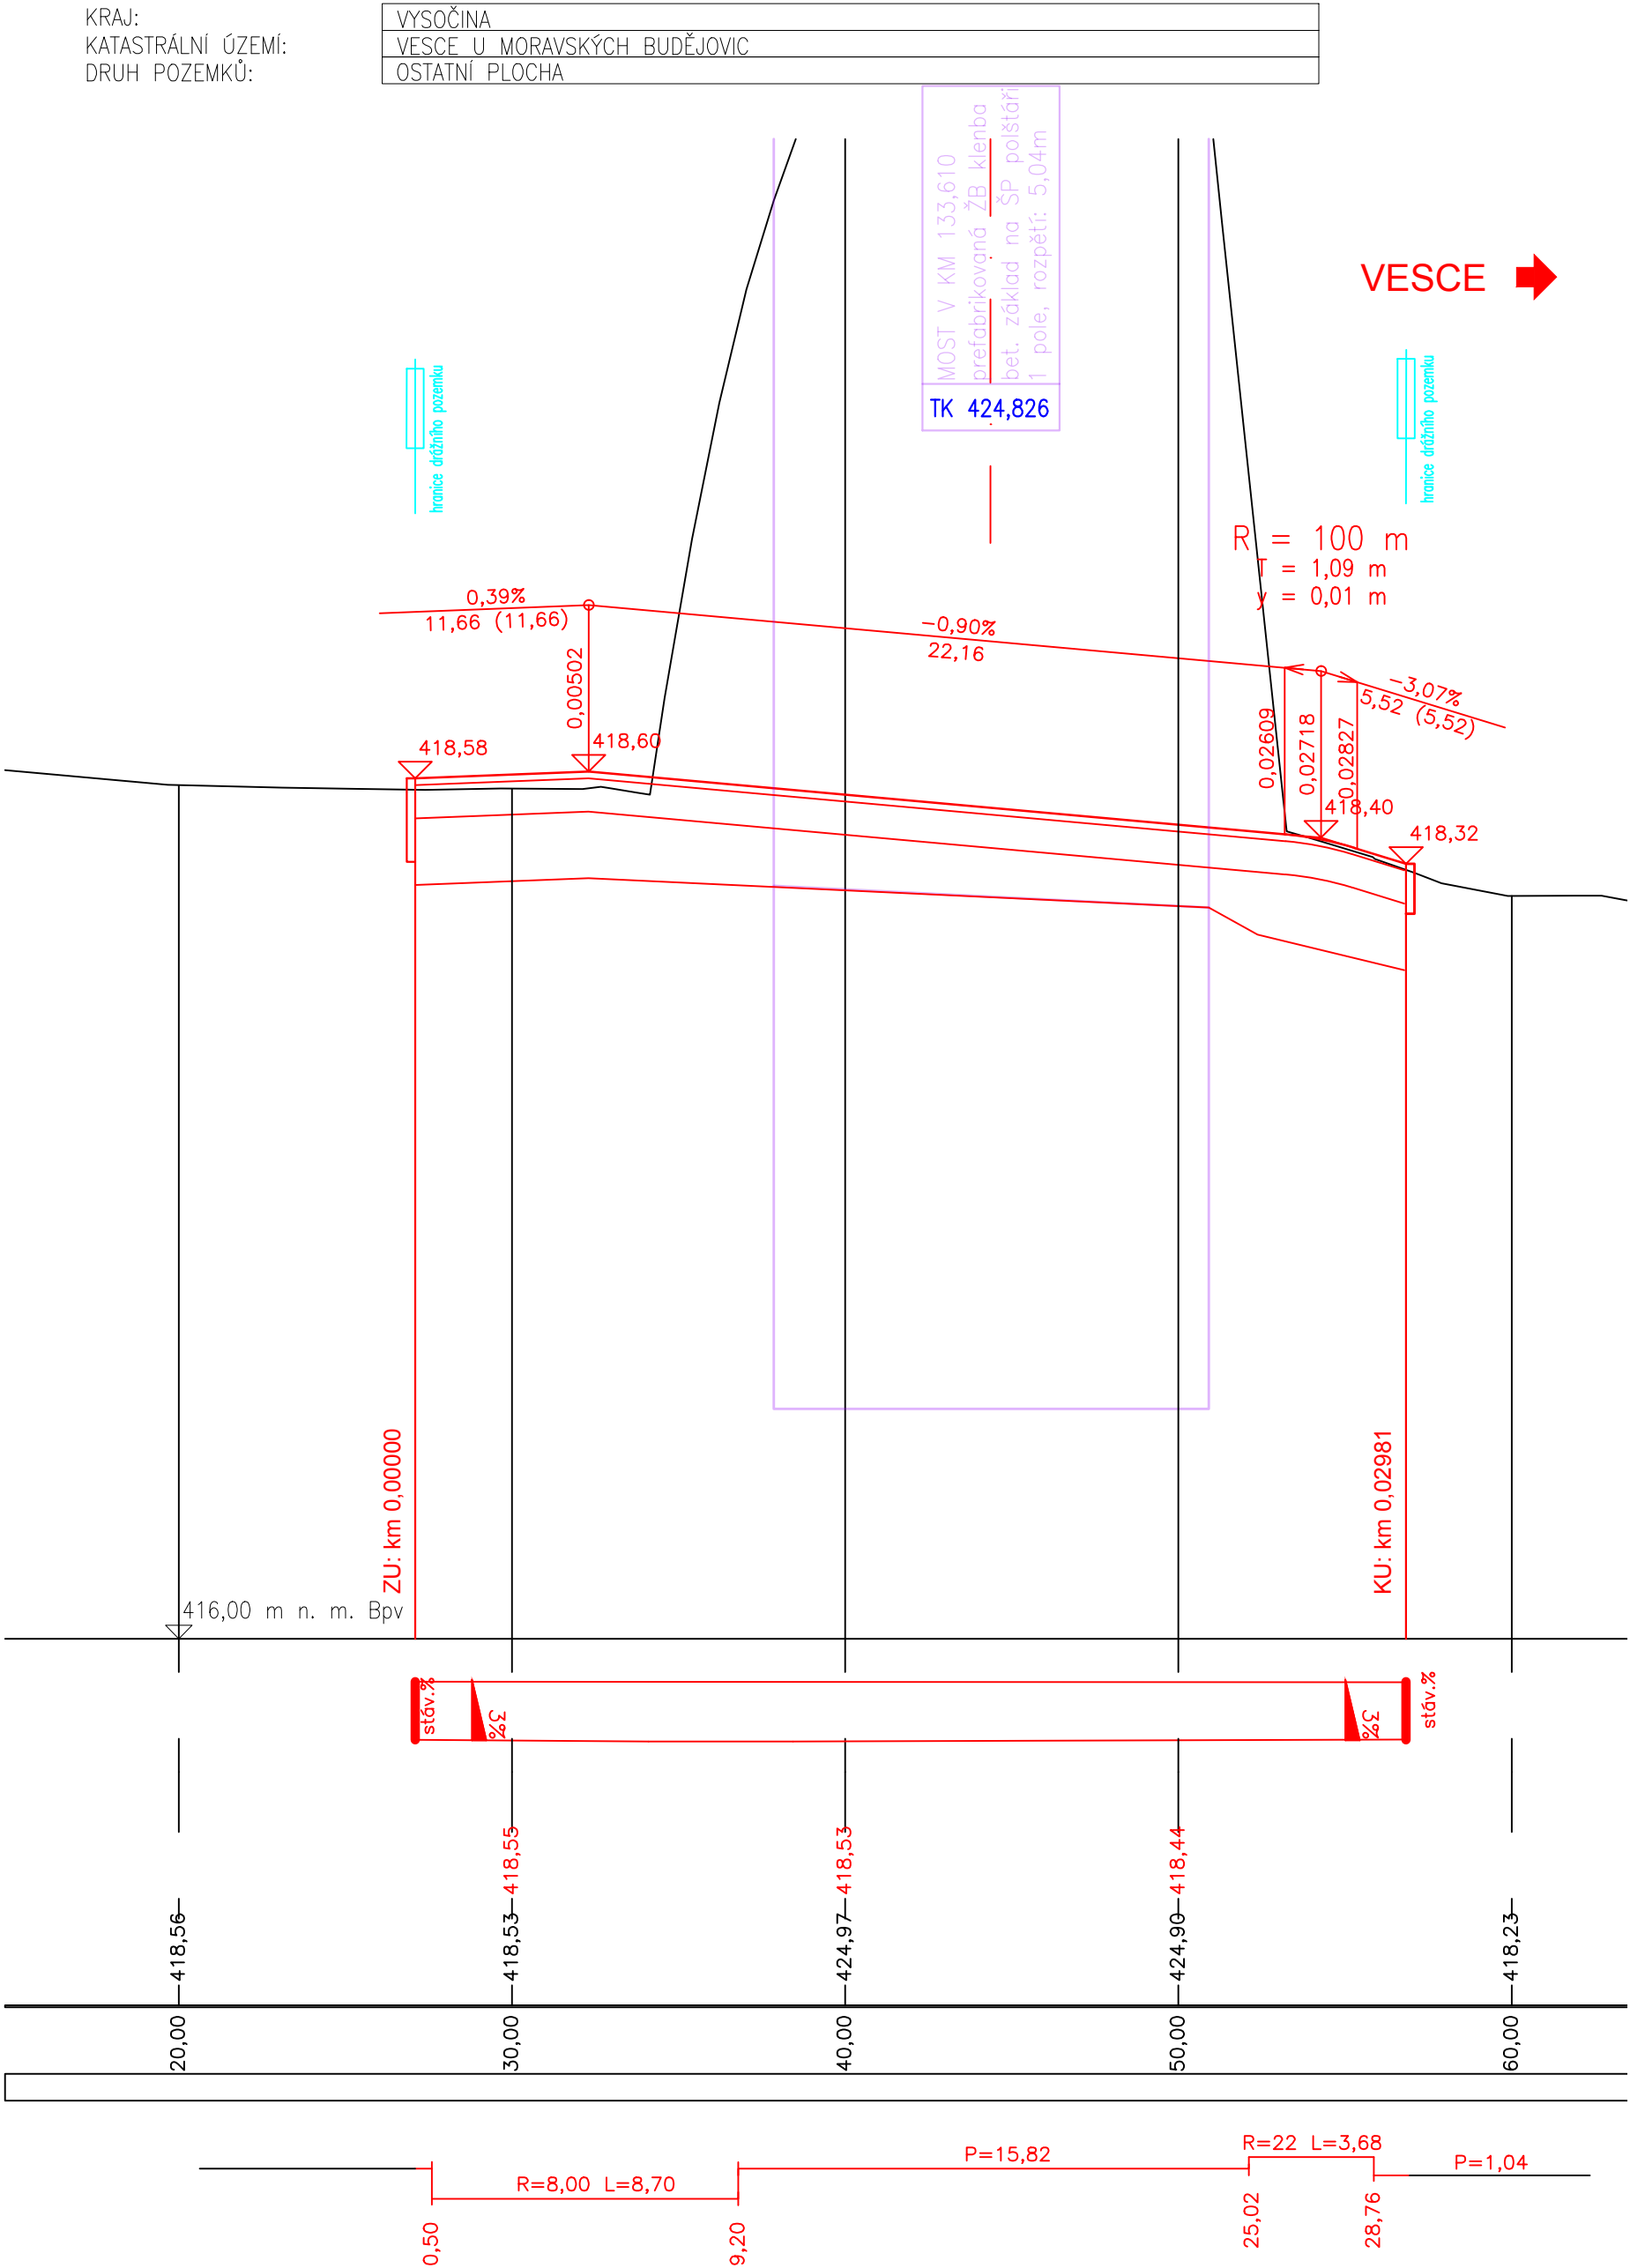

Jiná ověření:		Paré:	
Orientační schéma:		Razítko oprávněné osoby:	
Podpis:		Datum:	
Revize:	Datum:	Popis:	Kontroloval:
Stavebník/Investor:		Správa železnic, státní organizace	
Adresa:		Dlážděná 1003/7, 110 00 Praha 1	
Zástupce investora:		Stavební správa východ	
Adresa:		Nerudova 1, 779 00 Olomouc	
Zhotovitel díla:		SUDOP BRNO, spol. s r.o.	
Adresa:		Kounicova 26, 611 36 Brno	
Kontakt:		T: +420 972 625 804 E: sudop@sudop-brno.cz	
Zhotovitel objektu:		SUDOP BRNO, spol. s r.o.	
Adresa:		Kounicova 26, 611 36 Brno	
Kontakt:		T: +420 972 625 804 E: sudop@sudop-brno.cz	
Hlavní projektant (HIP):		Ing. Radomír Hanák	
Specialista:		Bronislav Urbánek	
Název stavby/akce:		Rekonstrukce mostu v km 133,610 na trati Retz - Kolín	
Označení investora:		S631900142	
Označení zhotovitele:		23099-01	
Název části:		Komunikace	
Označení části:		D.2.1.8	
Název objektu/díli části:		Stavební úpravy přemostované účelové komunikace	
Označení objektu/komplexu:		SO 05	
Název přílohy:		Podélný profil komunikace	
Číslo přílohy:		2.002	
Název dílčí části přílohy:		-	
Odpovědný projektant:		Zpracovatel přílohy:	
Ing. Ivana Navrátilová		Měřítka: M 1:200/20	
Formáty: 3 x A4		Stupeň dokumentace:	
Kraj:		Katastrální území:	
Vysočina		Častohostice, Vesce u Mor. Budějovic	
TUDU: 1201 12		Smluvní datum zpracování:	
		23.07.2024	
Označení investora: S 6 3 1 9 0 0 1 4 2 - D U S P - D 2 1 8 1 - S 0 0 5 X X X - X X - 2 - 0 0 2 - 0 0 0			
Prostor pro další informace			