


ŽST. Hlinsko v Čechách

BLOKOVÉ SCHÉMA PZTS

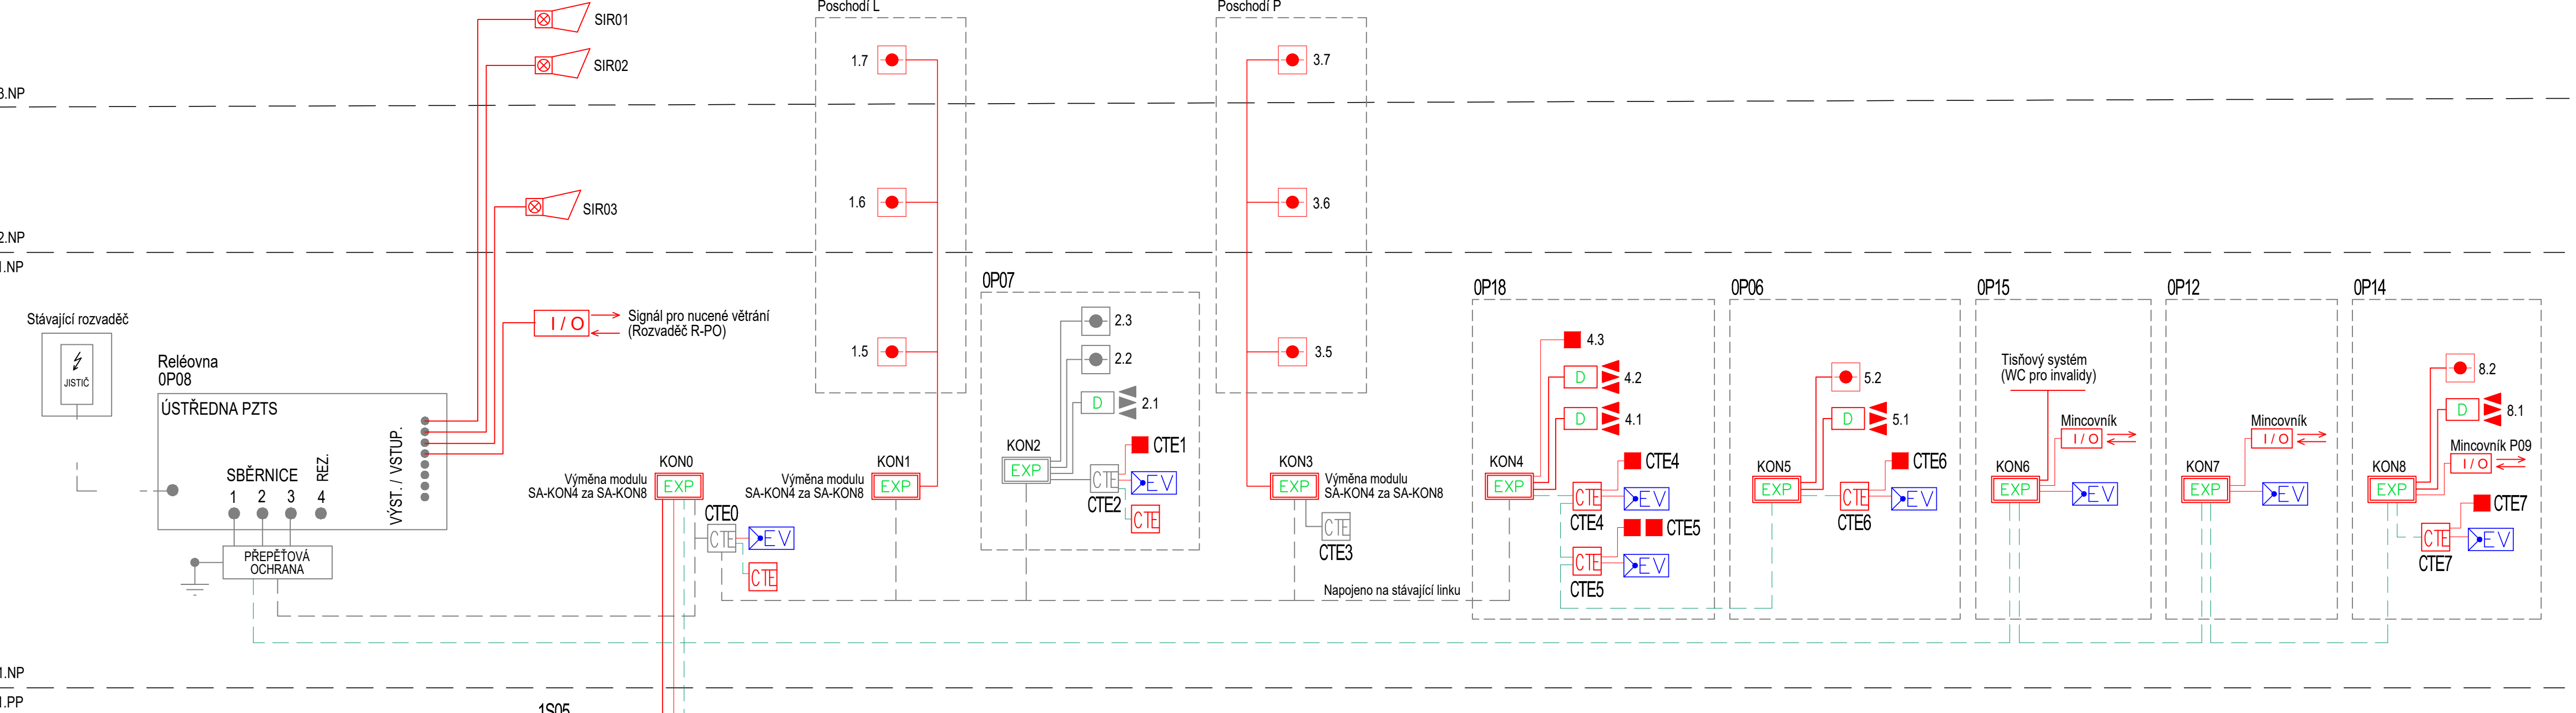

Prostory pro umístění autonomních hlásičů požáru

NÁZEV - ČÍSLO MÍSTNOSTI
1P04 - Nocležna
1P17 - Nocležna
2P03 - Nocležna
2P04 - Nocležna
2P06 - Nocležna
2P07 - Nocležna
2P08 - Nocležna
2P09 - Nocležna
2P12 - Chodba Byt
2P18 - Obývací pokoj Byt
2P19 - Nocležna

LEGENDA

- SIRÉNA S OPTICKOU A ZVUKOVOU SIGNALIZACÍ
- VSTUPNÍ/VÝSTUPNÍ MODUL
- DETEKTOR OPTICKO-KOUŘOVÝ
- AUTONOMNÍ DETEKTOR OPTICKO-KOUŘOVÝ
- KONCENTRÁTOR

- MAGNETICKÝ KONTAKT
- ČTEČKA KARET
- DETEKTOR POHYBU
- ELEKTRICKÝ ZÁMEK DVEŘÍ

- ČERVENĚ Nové zařízení
- MODŘE Zařízení ostatních SO
- ŠEDĚ Stávající zařízení
- F/UTP cat.5e + JY(ST)-Y 2x1
- F/UTP cat.5e
- KABEL SILOVÝ

Název stavby/akce:	Rekonstrukce výpravní budovy Hlinsko v Čechách		Označení investora: S621900252
Název části:	Jiné sdělovací zařízení		Zakázka: 2201
Název objektu/díle části:	ŽST Hlinsko v Čechách, nádražní budova		Označení objektu/komplexu: SO 11-71-01 .48
Název přílohy:	Schéma PZTS		Číslo přílohy (typ/pořadí): 2. 011
Název díle části přílohy:	PZTS		Stupeň dokumentace: PDPS
Odpovědný projektant: Ing. Jiří Štolba	Zpracovatel přílohy: Ondřej Tacík	Měřítko: -	Formáty: 4xA4
Kraj: Pardubický	Katastrální území: Hlinsko v Čechách [639303]	TUDU: 1611 E3	Smluvní datum zpracování: 30.11.2023

Označení investora: S 6 2 1 9 0 0 2 5 2	Stupeň dokumentace: Část: P D P S	Objekt: D 1 2 0 7	Podobojekt: S 0 1 1 7 1 0 1	Příloha: 4 8	Revize: 2 0 1 1 P 0 0
[Prostor pro další informace]					



Jiná ověření: _____ Paré: _____

Orientační schéma:

Razítko oprávněné osoby: _____

Podpis: _____ Datum: _____

Revize:	Datum:	Popis:	Kontroloval:

Stavebník/Investor:	Správa železnic, státní organizace	
Adresa:	Dlážděná 1003/7, 110 00 Praha 1	
Zástupce investora:	Stavební správa východ	
Adresa:	Nerudova 773/01, 779 00 Olomouc	

Zhotovitel díla:	Správa železnic, státní organizace	
Adresa:	Markéty Kuncové 990/12, 615 00 Brno	
Kontakt:	T: +420 972 235 830 E: O09sek@spravazeleznic.cz	
Zhotovitel části/objektu:	Ondřej Tacík	
Adresa:	Pod Rozhlednou 2983/4, 400 11 Ústí nad Labem	
Kontakt:	T: +420 603 300 278 E: O.Tacik@gmail.com	
Hlavní projektant (HIP):	Bc. Jiří Plesník	
Specialista:	Ing. Jiří Štolba	