ŘEZ B-B

LEGENDA STÁVAJÍCÍCH MATERIÁLŮ

- PŘEVAŽUJÍCÍ ZDIVO Z CPP NA MALTU VÁPENOCEMENTOVOU, TLOUŠŤKA ZDIVA VIZ. KÓTY
- STÁVAJÍCÍ KONSTRUKCE
- DŘEVĚNÁ DĚLICÍ STĚNA Z PRKEN A SLOUPKŮ
- ZDIVO Z PLYNOSILIKÁTOVÝCH / PÓROBETONOVÝCH TVÁRNIC
- DŘEVĚNÁ STĚNA Z NOSNÝCH PROFILŮ OPLÁŠTĚNÝCH DŘEVOVLÁKNITÝMI DESKAMI

POZNÁMKY OBECNÉ

- DOKUMENTACE BYLA ZPRACOVÁNA DLE DOSTUPNÉ STÁVAJÍCÍ DOKUMENTACE, ZAMĚŘENÍ STÁVAJÍCÍHO STAVU A OBHLÍDKY STAVBY.
- POZICE A ROZMĚRY PRVKŮ KROVU BYLY ODEČTENY ZE STÁVAJÍCÍ DOKUMENTACE. PŘI OBHLÍDCE STAVBY BYLY ROZMĚRY DOSTUPNÝCH KONSTRUKCÍ OVĚŘOVÁNY. DÁLE BYLA ZJIŠTĚNA NEODBORNÁ MANIPULACE SE SOUSTAVOU KROVU, ZATÉKÁNÍ ZPŮSOBUJÍCÍ DEGRADACI PRKENNÉHO ZÁKLOPU A ČÁSTEČNÉ NAPADENÍ KONSTRUKCÍ DŘEVOKAZNÝMI ŠKŮDCI. PŘED PROVÁDĚNÍM VEŠKERÝCH PRACÍ NA KROVU JE NUTNÉ JEHO SKUTEČNÉ ZAMĚŘENÍ A OVĚŘENÍ ROZMĚRŮ
- TLOUŠŤKY KONSTRUKCÍ JSOU ZAKRESLENY DLE POSKYTNUTÉ STÁVAJÍCÍ PD A HODNOT NAMĚŘENÝCH NA STAVBĚ. ROZMĚRY JE NUTNÉ PŘED ZAPOČETÍM PRACÍ OVĚŘIT NA STAVBĚ.
- SKLADBY PODLAH A OSTATNÍCH KONSTRUKCÍ JSOU PROVEDENY NA ZÁKLADĚ STÁVAJÍCÍ DOKUMENTACE, STAVEBNĚ TECHNICKÉHO PRŮZKUMU A OBHLÍDKY NA MÍSTĚ STAVBY. NEBYLO MOŽNÉ OVĚŘIT VEŠKERÉ KONSTRUKCE, SKLADBY BUDOU DOPŘESNĚNY PO ODKRYTÍ V RÁMCI BOURACÍCH PRACÍ
- FIRMA PROVÁDĚJÍCÍ STAVBU MUSÍ PŘED ZAPOČETÍM STAVBY PROVÉST OBHLÍDKU STAVBY A VEŠKERÉ NEJASNOSTI KONZULTOVAT SE PROJEKTANTEM A DOZOREM STAVBY.

ŘEZ C-C

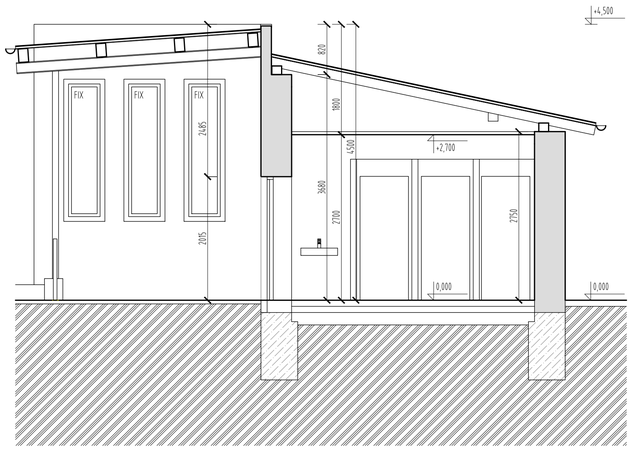

SO 11-71-01 0,000 = 581,137 m n.m.
SOUŘADNICOVÝ SYSTÉM S-JTSK, VÝŠKOVÝ SYSTÉM Bpv

sfdi STÁTNÍ FOND DOPRAVNÍ INFRASTRUKTURY

Jiná ověření:

Paré:

Orientační schéma:

Razítko oprávněné osoby:

Podpis: Datum:

Revize:	Datum:	Popis:	Kontroloval:

Stavebník/Investor: Adresa: Zástupce investora: Adresa:	**Správa železnic, státní organizace** **Dlážděná 1003/7, 110 00 Praha 1** Stavební správa východ Nerudova 773/01, 779 00 Olomouc	SPRÁVA ŽELEZNIC
Zhotovitel díla: Adresa: Kontakt:	Správa železnic, státní organizace Markéty Kuncové 990/12, 615 00 Brno T: +420 972 235 830 E: O09sek@spravazeleznic.cz	SPRÁVA ŽELEZNIC
Zhotovitel části/objektu: Adresa: Kontakt:	Správa železnic, státní organizace Markéty Kuncové 990/12, 615 00 Brno T: +420 972 235 830 E: O09sek@spravazeleznic.cz	SPRÁVA ŽELEZNIC
Hlavní projektant (HIP):	Bc. Jiří Plesník	Specialista: Jan Karásek

Název stavby/akce:	**Rekonstrukce výpravní budovy Hlinsko v Čechách**		Označení investora: S621900252 Zakázka: 2201
Název části:	Pozemní objekty budov		Označení části: **D.2.2.1**
Název objektu/dílčí části:	**ŽST Hlinsko v Čechách, nádražní budova** **Architektonicko-stavební řešení**		Označení objektu/komplexu: **SO 11-71-01 .01**
Název přílohy: Název dílčí části přílohy:	Řez B-B, Řez C-C stávající stav		Číslo přílohy (typ/pořadí): **2. 008**
Odpovědný projektant: Bc. Jiří Plesník	Zpracovatel přílohy: Jan Karásek	Měřítko: 1:50 Formáty: 840x420	Stupeň dokumentace: **PDPS**
Kraj: Pardubický	Katastrální území: Hlinsko v Čechách [639303]	TUDU: 1611 E3	Smluvní datum zpracování: **30.11.2023**

Označení investora	Stupeň dokumentace	Část	Objekt	Podobjekt	Příloha	Revize
S621900252	PDPS	D2201	SO11710101	01	2	008	P00

(Prostor pro další informace)