


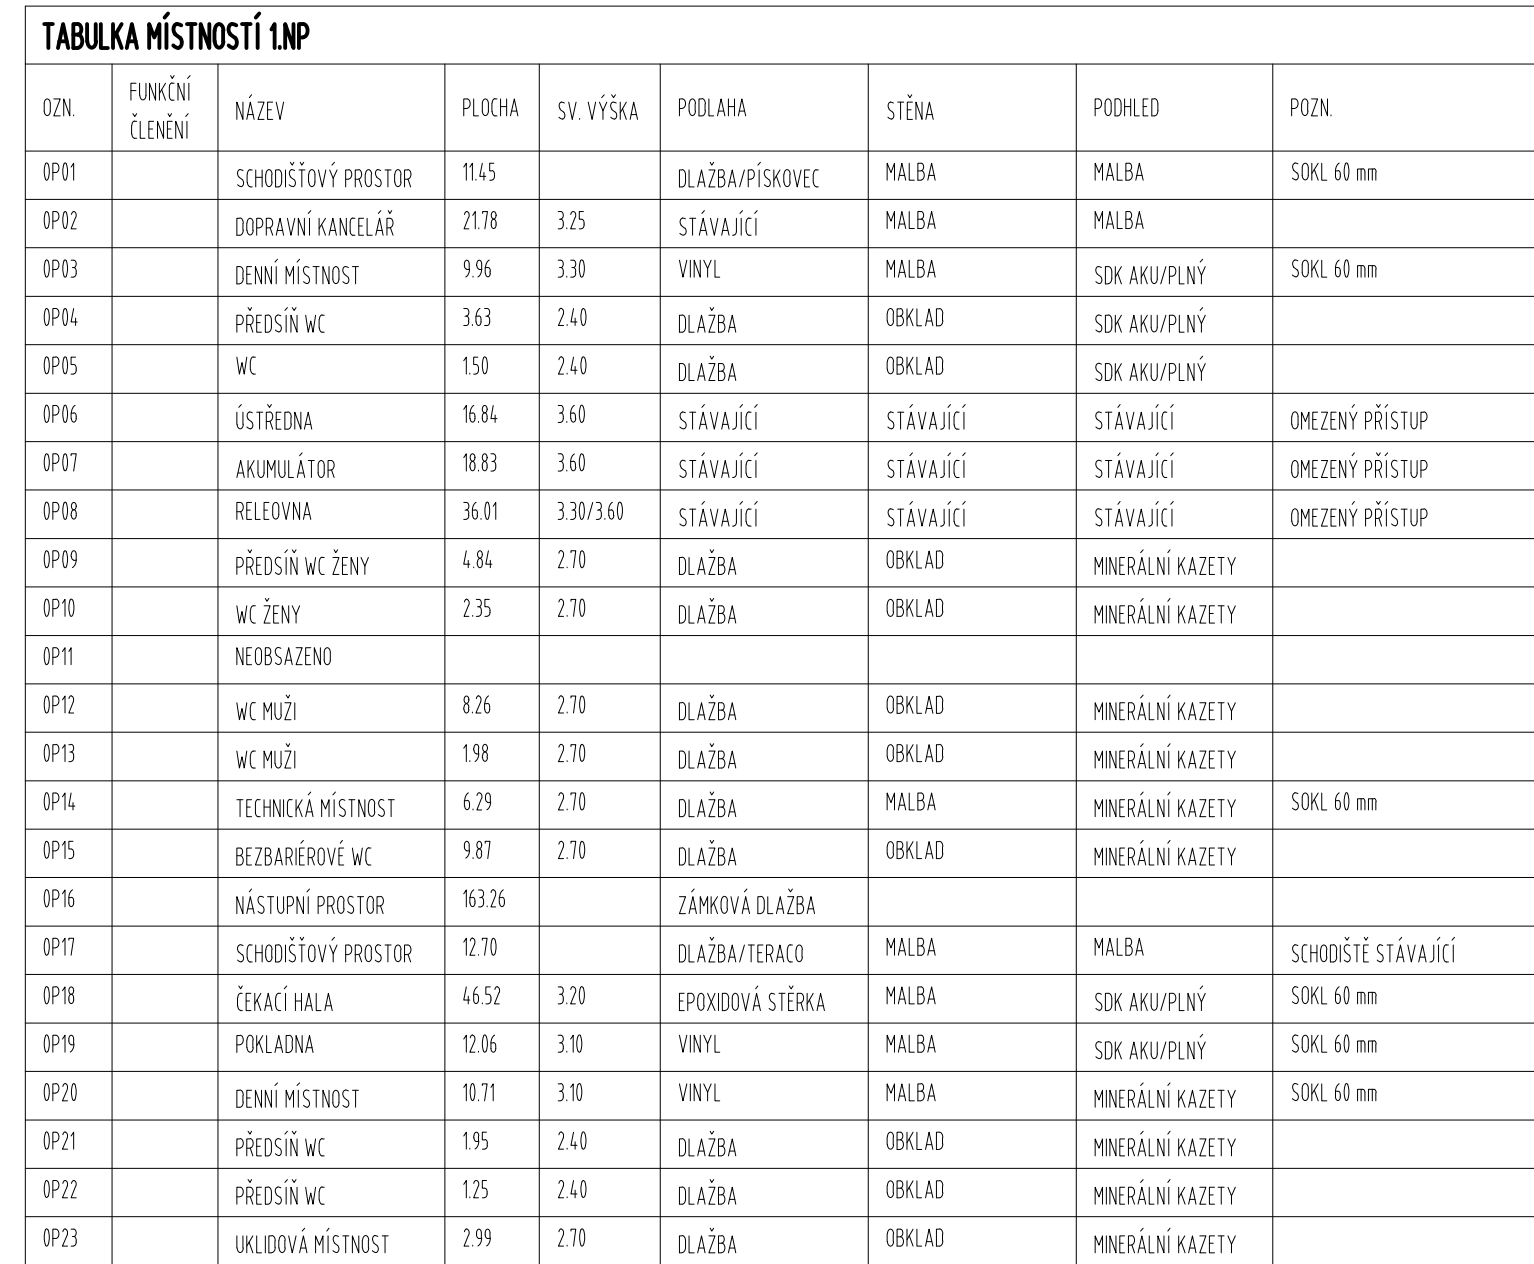

	STÁVAJÍCÍ AREÁLOVÉ ROZVODY JEDNOTNÉ KANALIZACE - PONECHÁNO STÁVAJÍCÍ BEZE ZMĚN
	NAVROVANÉ ROZVODY SPLAŠKOVÉ KANALIZACE - HT POTRUBÍ - VEDENO V RÁMCÍ PODLAŽÍ
	NAVROVANÉ ROZVODY SPLAŠKOVÉ KANALIZACE - HT (POPŘ. ODHLUČNĚNÉ) POTRUBÍ - VEDENO POD STROPEM
	NAVROVANÉ ROZVODY ODVODU KONDENZÁTU - PPR POTRUBÍ PN10 - VEDENO V RÁMCÍ PODLAŽÍ
	NAVROVANÉ ROZVODY KANALIZACE - KG POTRUBÍ - VEDENO POD TERÉNEM POPŘ. V ZÁKLADECH
	NAVROVANÉ ROZVODY DEŠŤOVÉ KANALIZACE - KG POTRUBÍ - VEDENO POD TERÉNEM
PM	PROTIPOŽÁRNÍ MANŽETA
RŠ	REVIZNÍ ŠACHTA SPLAŠKOVÉ KANALIZACE Ø400mm
AC	KLIMATIZAČNÍ JEDNOTKA IŘEŠENO SAMOSTATNOU PD) - DOPLNĚNO ČERPADLO PRO ODVOD KONDENZÁTU

U - UMYVADLO
KRYT NA SIFON
UMYVADLOVÁ SMĚŠOVACÍ BATERIE STOJÁNKOVÁ
2x KULOVÝ KOHOUT ROHOVÝ 1/2"x3/8"
LÁHVOVÝ SIFON S ODTOKOVÝM VENTILEM

WC - ZÁVĚSNÝ KLOZET S HLUBOKÝM SPLACHOVÁNÍM
WC SEDÁTKO
UNIVERZÁLNÍ MONTÁŽNÍ MODUL VČ. OVLÁDACÍ DESKY
1x KULOVÝ KOHOUT ROHOVÝ 1/2"x3/8" (SOUČÁST ZÁVĚSNÉHO MODULU)

P - PISOÁŘ S RADAROVÝM SPLACHOVÁNÍM
SIFON PISOÁŘOVÝ
1x KULOVÝ KOHOUT ROHOVÝ 1/2"x3/8"

S - SPRCHOVACÍ KOUT
VYZÝDENÍ - VÍZ PD STAVEBNÍ ČÁST.
SPRCHOVÁ SMĚŠOVACÍ BATERIE
SPRCHOVACÍ SET
SPRCHOVÝ ŽLAB DL. 800mm

V - VÝLEVKVA S MRÍŽKOU
1x VC MANŽETA
NÁSTĚNNÁ VÝLEVKOVÁ BATERIE

D - DŘEZ NEREZOVÝ
SIFON DŘEZOVÝ
STOJÁNKOVÁ DŘEZOVÁ BATERIE
2x KULOVÝ KOHOUT ROHOVÝ 1/2"x3/8"

VÝZDĚNÝ - VIZ PD STAVEBNÍ ČÁST
 SPRCHOVÁ SMĚŠOVACÍ BATERIE
 SPRCHOVACÍ SET
 SPRCHOVÝ ŽLAB DL. 800mm
V - VÝLEVK S MŘÍŽKOU
 1x WC MANŽETA
 NÁSTĚNNÁ VÝLEVKOVÁ BATERIE
D - DŘEZ NEREZOVÝ
 SIFON DŘEZOVÝ
 STOJÁNKOVÁ DŘEZOVÁ BATERIE
 2x KULOVÝ KOHOUT ROHOVÝ 1/2"x3/8"

Jiná ověření:		Paré:	
Orientační schéma:		Razítko oprávněné osoby:	
			
Podpis:		Datum:	
Revize:	Datum:	Popis:	Kontroloval:
Stavebník/Investor: Adresa: Zástupce investora: Adresa:		Správa železnic, státní organizace Diázděná 1003/7, 110 00 Praha 1 Stavební správa vchod Nerudova 773/01, 779 00 Olomouc	
Zhotovitel díla: Adresa: Kontakt:		SPRÁVA ŽELEZNIC Z	
Zhotovitel části/objektu: Adresa: Kontakt:		TZB PROJEKT PROJEKCE - REALIZACE TZB	
Hlavní projektant (HIP):		Bc. Jiří Plesník	Specialista: Ing. Jiří Kolář
Název stavby/akce:	Rekonstrukce výpravní budovy Hlinsko v Čechách		Označení investora: SG21900252
Název části:	Pozemní objekty budov		Zakázka: 2201
Název objektu/díleč části:	ŽST Hlinsko v Čechách, nádrazní budova Zdravotně technické instalace		Označení části: D.2.2.1 Označení objektu/komplexu: SO 11-71.01.41
Název přílohy:	Půdorys 1.NP		Číslo přílohy (typ/pořadí): 2.
Název díleč části přílohy:	Kanalizace		103
Odpovědný projektant: Ing. Jiří Kolář	Zpracovatel přílohy: Tomáš Keppert	Měřítok: 1:50 Formáty: 1260x420	Stupeň dokumentace: PDPS
Kraj: Pardubický	Katastrální území: Hlinsko v Čechách [639303]	TUDU: 1611 E3	Smluvní datum zpracování: 30.11.2023
Ověření investora S G A Z J I S O D O S T S Z P O P S O S O Z O Z O J I S O		Objekt S O B E K T	Přiložka P R I L O Ž K A
(Prostor pro další informace)		Razítko R A Z Í T K O	