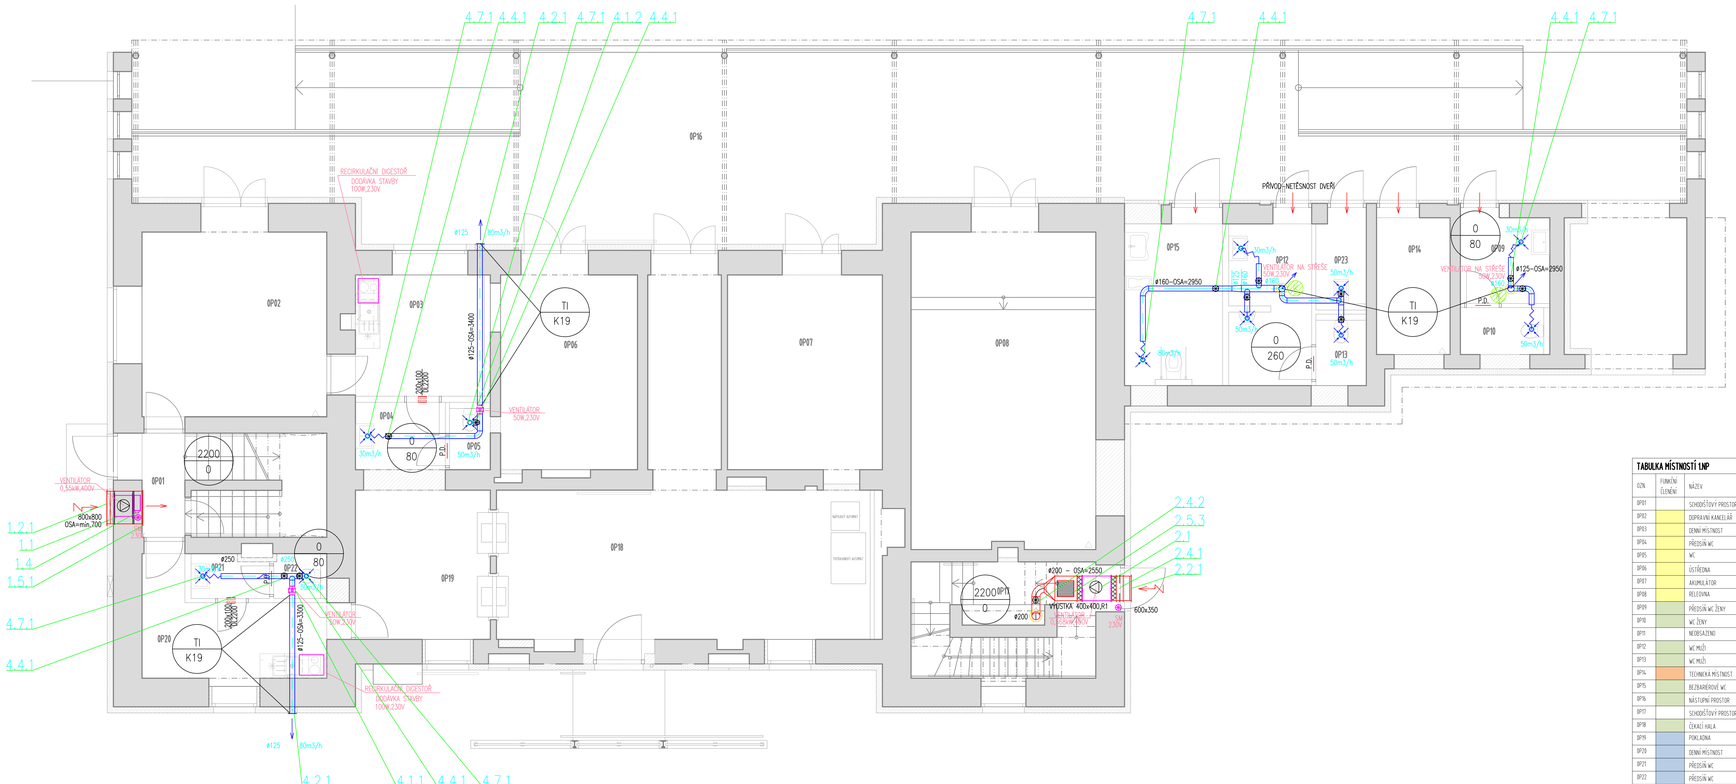

Legenda značek:

- přívod vzduchu
- odvod vzduchu
- ventilátor
- regulační a uzavírací klapka
- filtr
- ohřívač
- chladič
- rekuperátor
- tlumič hluku
- podlahová klapka
- požární klapka
- regulátor průtoku
- odvod kondenzátu
- P.D. podříznuté dveře min. 1,5cm

- VZT ZAŘÍZENÍ
- NOVÉ VZT PŘÍVOD
- NOVÉ VZT ODVOD
- HRANICE POŽÁRNÍCH ÚSEKŮ

LEGENDA IZOLACÍ

TI K19 — TEPELNÁ IZOLACE NA BÁZI KAUČUKU 19mm

TABULKA MÍSTNOSTÍ 1NP

OZN.	FUNKČNÍ ČLENĚNÍ	NÁZEV	PLOCHA	SV. VÝŠKA	PODLAHA	STĚNA	PODHLEDY	POZN.
0P01		SCHODIŠŤOVÝ PROSTOR	11.45		DLAŽBA-PÍSKOVEC	MALBA	MALBA	SCHODIŠTĚ STÁVAJÍCÍ
0P02		ODPRAVNÍ KANCELÁŘ	21.78	3.25	STÁVAJÍCÍ	MALBA	MALBA	
0P03		ZENNÍ MÍSTNOST	9.96	3.30	VINYL	MALBA	SDK ANTIPRACHOVÝ	SDKL 60 mm
0P04		PŘÍZEMÍ WC	3.63	2.40	DLAŽBA	OBKLAD	SDK PLNÝ	
0P05		WC	1.50	2.40	DLAŽBA	OBKLAD	SDK PLNÝ	
0P06		ÚSTŘEDNA	16.84	3.60	STÁVAJÍCÍ	STÁVAJÍCÍ	STÁVAJÍCÍ	OMEZENÝ PŘÍSTUP
0P07		AKUMULÁTOR	19.83	3.60	STÁVAJÍCÍ	STÁVAJÍCÍ	STÁVAJÍCÍ	OMEZENÝ PŘÍSTUP
0P08		STŘEDOVNA	36.91	3.30/3.60	STÁVAJÍCÍ	STÁVAJÍCÍ	STÁVAJÍCÍ	OMEZENÝ PŘÍSTUP
0P09		PŘÍZEMÍ WC ŽENY	4.84	2.70	DLAŽBA	OBKLAD	MINERÁLNÍ KAZETY	
0P10		WC ŽENY	2.35	2.70	DLAŽBA	OBKLAD	MINERÁLNÍ KAZETY	
0P11		NEOBSAZENO						
0P12		WC MUŽI	8.26	2.70	DLAŽBA	OBKLAD	MINERÁLNÍ KAZETY	
0P13		WC MUŽI	1.98	2.70	DLAŽBA	OBKLAD	MINERÁLNÍ KAZETY	
0P14		TECHNICKÁ MÍSTNOST	6.29	2.70	DLAŽBA	MALBA	MINERÁLNÍ KAZETY	SDKL 60 mm
0P15		BEZBARIÉROVÉ WC	9.87	2.70	DLAŽBA	OBKLAD	MINERÁLNÍ KAZETY	
0P16		NÁSTUPNÍ PROSTOR	163.24		ZÁMKOVÁ DLAŽBA			
0P17		SCHODIŠŤOVÝ PROSTOR	12.70		DLAŽBA/TERAZO	MALBA	MALBA	SCHODIŠTĚ STÁVAJÍCÍ
0P18		ČEKÁCÍ HALA	46.52	3.70	EPOXIDOVÁ STĚRKA	MALBA	SDK ANTIPRACHOVÝ	SDKL 60 mm
0P19		POKLADNA	12.06	3.10	VINYL	MALBA	SDK ANTIPRACHOVÝ	SDKL 60 mm
0P20		ZENNÍ MÍSTNOST	10.71	3.10	VINYL	MALBA	MINERÁLNÍ KAZETY	SDKL 60 mm
0P21		PŘÍZEMÍ WC	1.95	2.40	DLAŽBA	OBKLAD	SDK PLNÝ	
0P22		PŘÍZEMÍ WC	1.25	2.40	DLAŽBA	OBKLAD	SDK PLNÝ	
0P23		ÚKLIDOVÁ MÍSTNOST	2.99	2.70	DLAŽBA	OBKLAD	MINERÁLNÍ KAZETY	

Jiná ověření: | Paré:

Orientační schéma: | Razítko oprávněné osoby:

Podpis: | Datum:

Revize:	Datum:	Popis:	Kontroloval:

Stavebník/investor:	**Správa železnic, státní organizace**
Adresa:	**Dlážděná 1003/7, 110 00 Praha 1**
Zástupce investora:	Stavební správa východ
Adresa:	Nerudova 773/01, 779 00 Olomouc

Zhotovitel díla:	Správa železnic, státní organizace
Adresa:	Markéty Kuncové 990/12, 615 00 Brno
Kontakt:	T: +420 972 235 830 E: OOSsek@spravazeleznic.cz
Zhotovitel části/objektu:	Středisko speciálních činností, spol. s r.o.
Adresa:	28. října 168, 709 01 Ostrava - Mariánské Hory
Kontakt:	T: +420 591 132 619 E: vzt@ssc.cz
Hlavní projektant (HIP):	Bc. Jiří Plesník — Specialista: Ing. Miloš Poláček

Název stavby/akce:	**Rekonstrukce výpravní budovy Hlinsko v Čechách**
Označení investora:	S621900252
Zakázka:	2201
Název části:	Pozemní objekty budov
Označení části:	**D.2.2.1**
Název objektu/dílčí části:	**ŽST Hlinsko v Čechách, nádražní budova**
Označení objektu/umístění:	**SO 11-71-01 .42**
	Vzduchotechnické zařízení
Název přílohy:	Půdorys 1.NP
Číslo přílohy (typ/pořadí):	**2. 001**
Název dílčí části přílohy:	Vzduchotechnika
Odpovědný projektant:	Ing. Miloš Poláček
Zpracovatel přílohy:	Ing. Miloš Poláček
Měřítko:	1:50
Formáty:	1260x420
Stupeň dokumentace:	**PDPS**
Kraj:	Pardubický
Katastrální území:	Hlinsko v Čechách [639303]
TUDU:	1611 E3
Smluvní datum zpracování:	**30.11.2023**

Změna | Popis | Datum | Podpis | Příloha
P R O J E K T O V Á D O K U M E N T A C E – P D P S – D O Z O R – S O U Č I N N O S T I – K V Z T – S B Ě R N É P O D
(Prosím pro další informace)