



POHLED SZ

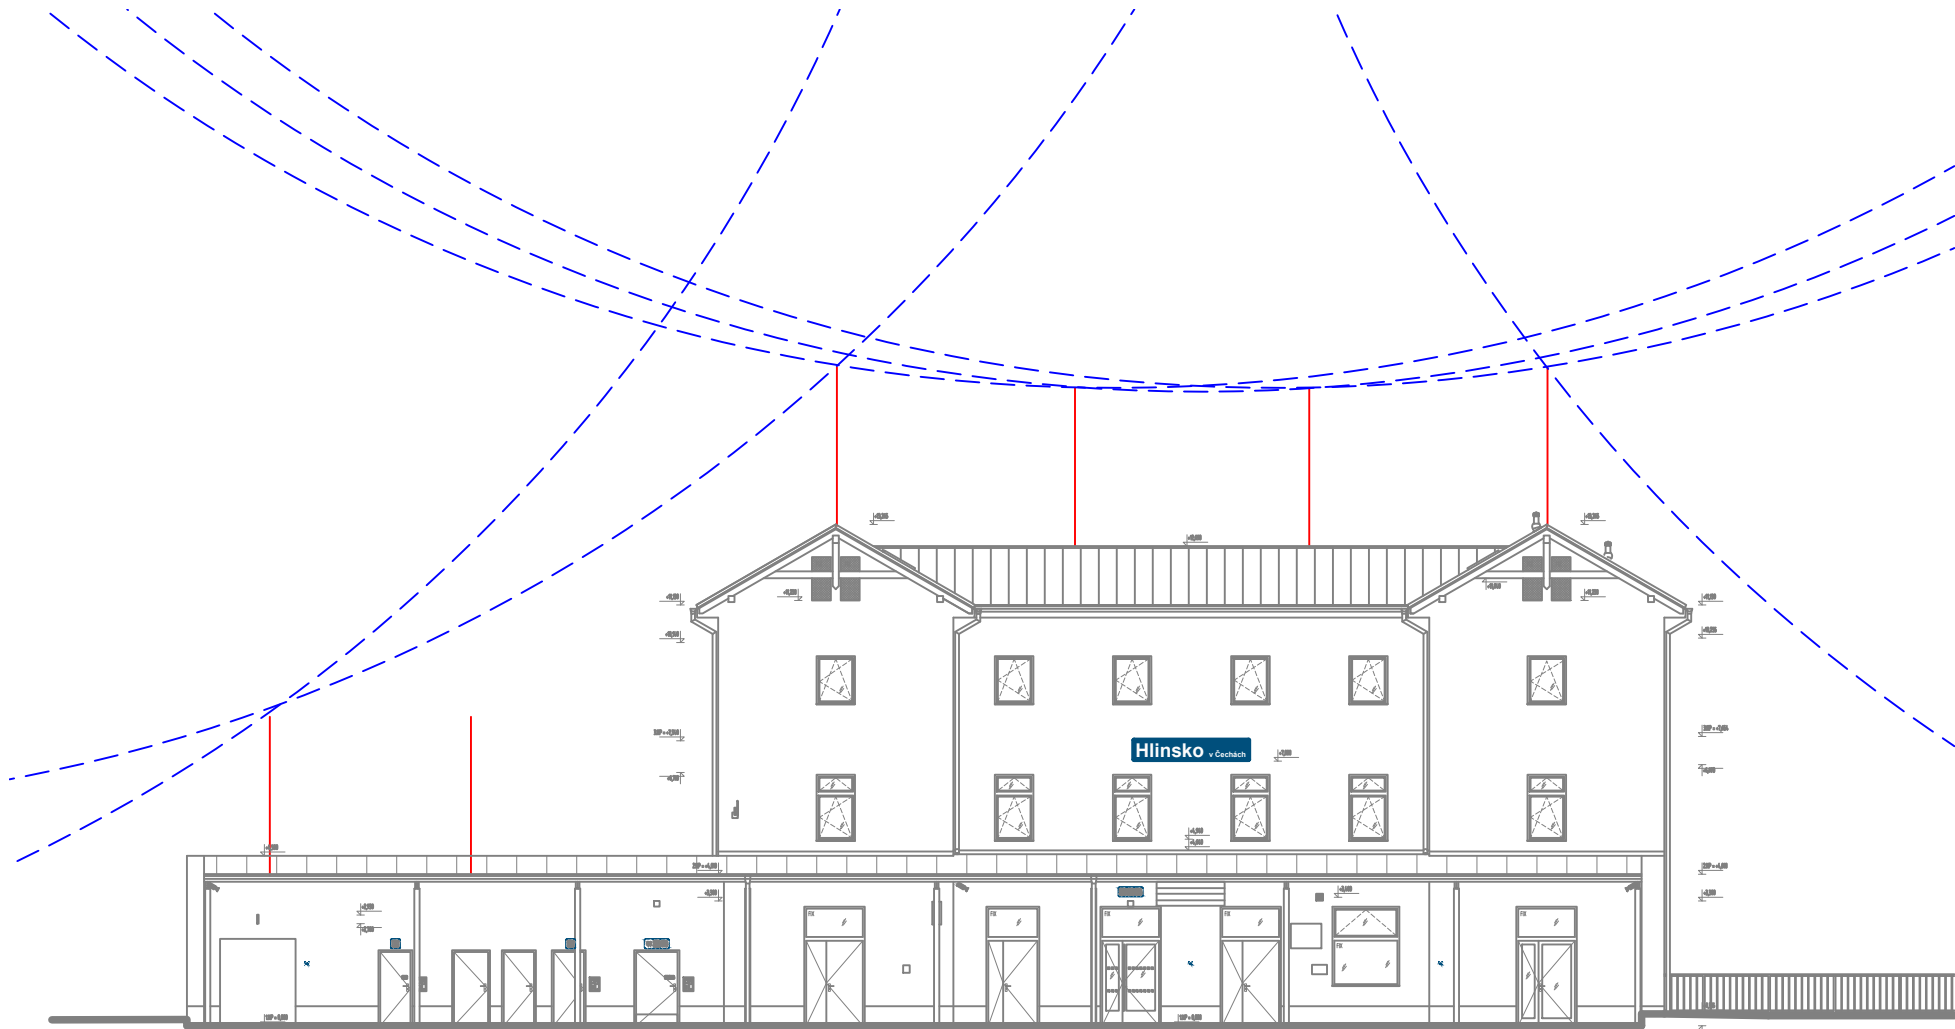


POHLED JZ

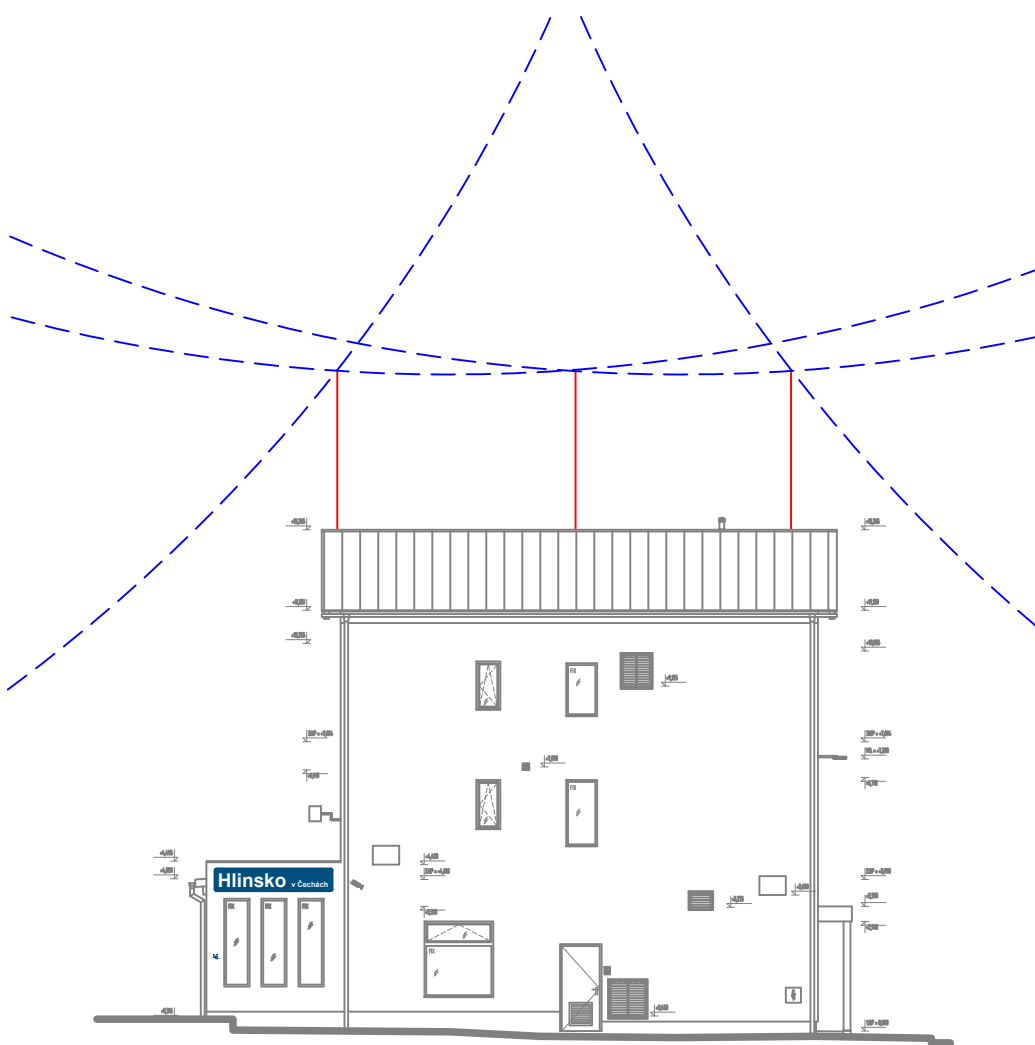


LEGENDA:

- PODPŮRNÁ TRUBKA PRO IZOLOVANÝ VODIČ L 3200 mm S VNITŘNÍM PŘÍPOJENÍM A VNITŘNÍ PRUŽINOVOU PA SVORKOU + JÍMACÍ TYČ D 10 mm, L 1000 mm
- VALÍCÍ SE KOULE (POLOMĚR 45m)

POHLED JV

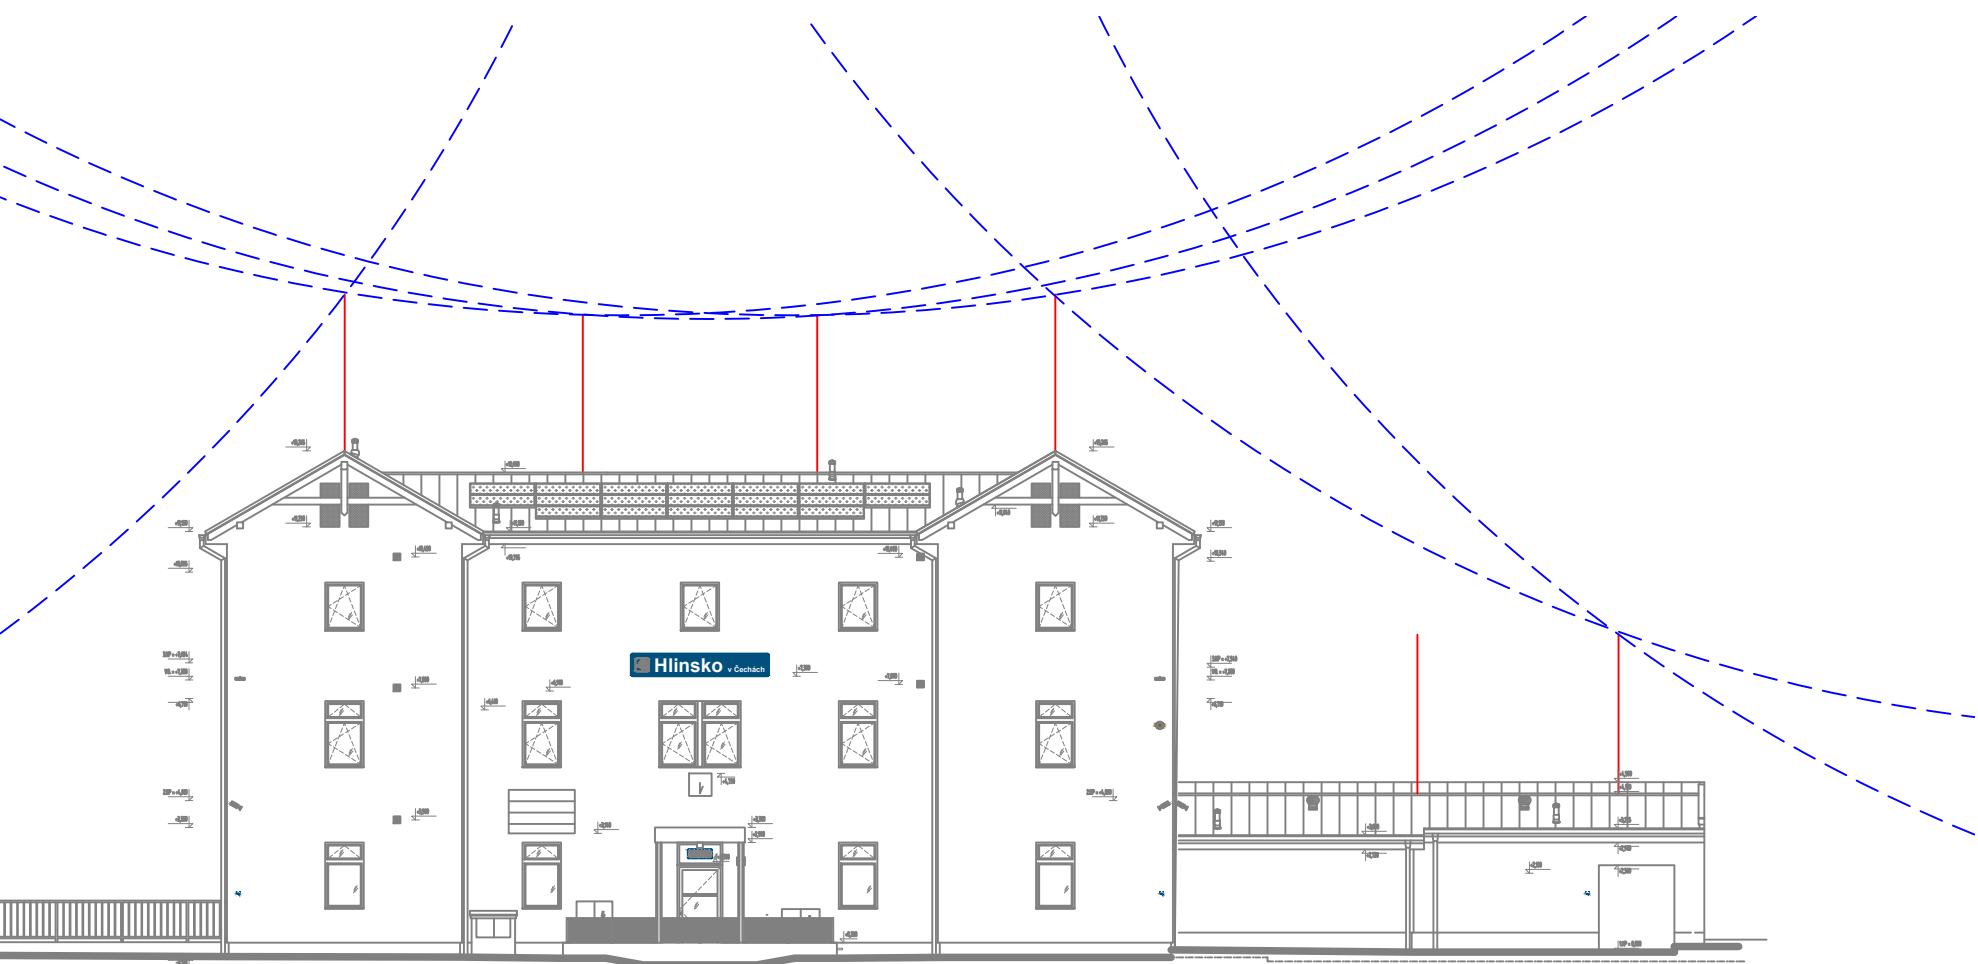

POHLED SV

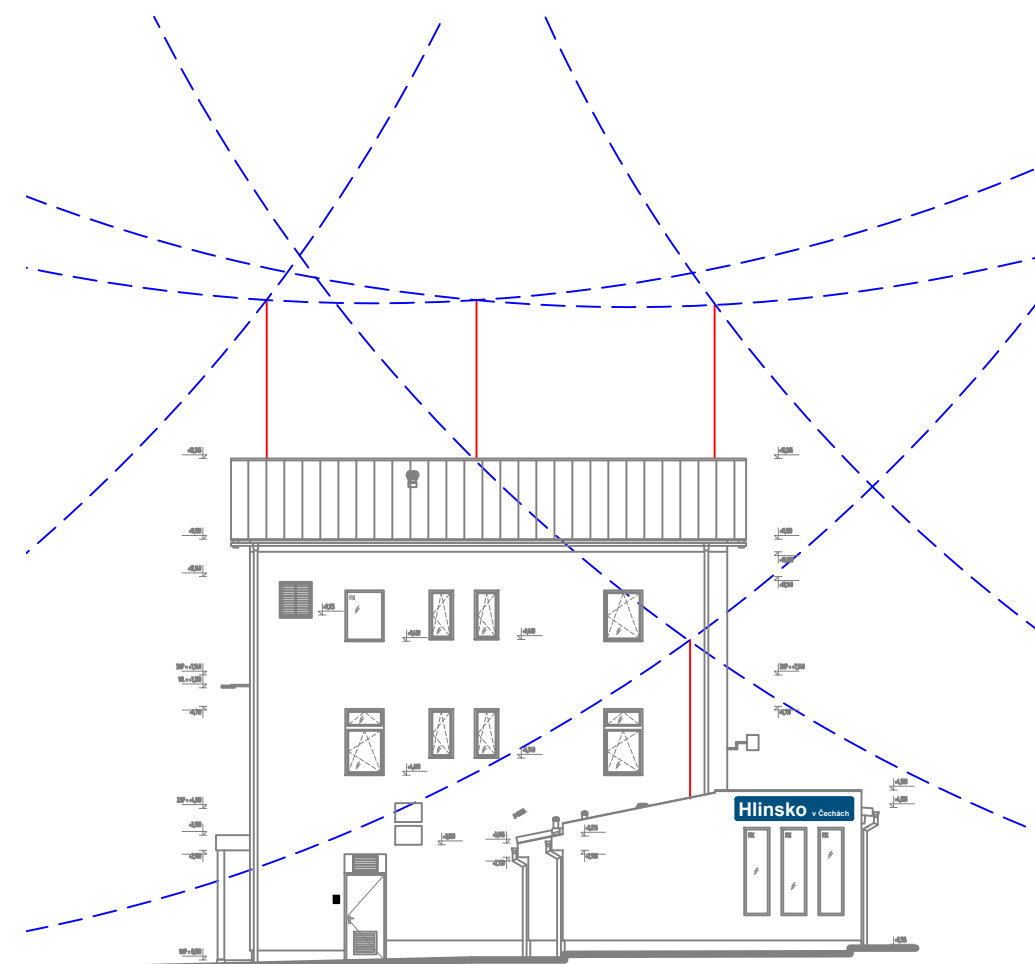

Jiná ověření:	Paré:		
Orientační schéma:	Razítko oprávněné osoby:		
Podpis: _____ Datum: _____			
Revize:	Datum:	Popis:	Kontroloval:
Stavebník/Investor:	<b>Správa železnic, státní organizace</b>		
Adresa:	<b>Diážděná 1003/7, 110 00 Praha 1</b>		
Zástupce investora:	Stavební správa východ		
Adresa:	Nerudova 773/01, 779 00 Olomouc		
Zhotovitel díla:			
Adresa:	Markéty Kuncové 990/12, 615 00 Brno		
Kontakt:	T: +420 972 235 830 E: 009sek@spravazeleznic.cz		
Zhotovitel části/objektu:	Ing. Bohuslav Šulák		
Adresa:	Solánek pod Solánem, 756 62 Hutisko-Solanec		
Kontakt:	T: +420 724 283 386 E: bob.sulak@tzb-projekt.eu		
Hlavní projektant (HIP):	Bc. Jiří Plesník	Specialista:	Ing. Jiří Kolář
Název stavby/akce:	<b>Rekonstrukce výpravní budovy Hlinsko v Čechách</b>		Označení investora: S621900252
Název části:	Pozemní objekty budov		Zakázka: 2201
Název objektu/díle části:	<b>ŽST Hlinsko v Čechách, nádražní budova</b>		Označení části: <b>D.2.2.1</b>
Název přílohy:	Pohledy		Označení objektu/komplexu: <b>SO 11-71-01 .47</b>
Název díle části přílohy:	Ochranný prostor (valivá koule)		Číslo přílohy (typ/pořadí): <b>2. 302</b>
Odpovědný projektant:	Zpracovatel přílohy: Ing. Bohuslav Šulák	Měřítko: 1:100	Stupeň dokumentace: <b>PDPS</b>
Kraj:	Katastrální území: Hlinsko v Čechách [639303]	Formáty: 630x420	Smluvní datum zpracování: <b>30.11.2023</b>
Pardubický	TUDU: 1611 E3		
Označení investora: S 6 2 1 9 0 0 2 5 2 - P D P S - D 2 2 0 1 - S O I I 7 1 0 1 - 4 7 - 2 - 3 0 2 - P 0 0			
[Prostor pro další informace]			