OBJEKT SO 11-71-01

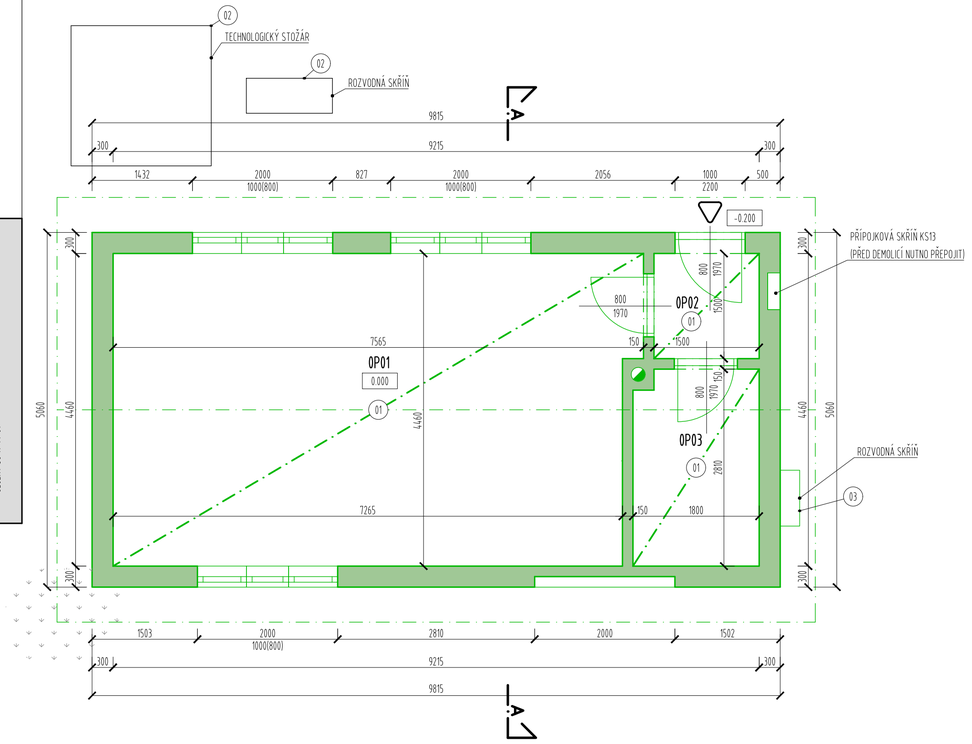

TABULKA MÍSTNOSTÍ OBJEKT SO 11-78-01

OZN.	NÁZEV	PLOCHA	SV. VÝŠKA	PODLAHA	STĚNA	PODHLED	POZNÁMKA
0P01	DÍLNA	32.85	2.80				
0P02	ZÁDVEŘÍ	2.25	2.80				
0P03	SKLAD	4.97	2.80				

LEGENDA BOURANÝCH MATERIÁLŮ

ZDIVO Z CPP NA MALTU VÁPENOCEMENTOVOU, TLOUŠŤKA ZDIVA VIZ. KÓTY

LEGENDA STÁVAJÍCÍCH MATERIÁLŮ

ZATRAVNĚNÉ PLOCHY

ASFALTOVÝ, BETONOVÝ CHODNÍK

ZÁMKOVÁ DLAŽBA

VÝPIS POZNÁMEK

01 LIKVIDACE KOMUNÁLNÍHO USKLADNĚNÉHO ODPADU

02 V PRŮBĚHU DEMOLICE NESMÍ BÝT DOTČEN

03 PŘED ODSTRANĚNÍM NUTNO OVĚŘIT ODPOJENÍ NN

POZNÁMKY OBECNÉ

- DOKUMENTACE BYLA ZPRACOVÁNA DLE DOSTUPNÉ STÁVAJÍCÍ DOKUMENTACE, ZAMĚŘENÍ STÁVAJÍCÍHO STAVU A OBHLÍDKY STAVBY.
- POZICE A ROZMĚRY PRVKŮ KROVU BYLI ODEČTENY ZE STÁVAJÍCÍ DOKUMENTACE. PŘI OBHLÍDCE STAVBY BYLY ROZMĚRY DOSTUPNÝCH KONSTRUKCÍ OVĚŘOVÁNY. TLOUŠŤKY KONSTRUKCÍ JSOU ZAKRESLENY DLE POSKYTNUTÉ STÁVAJÍCÍ PD A HODNOT NAMĚŘENÝCH NA STAVBĚ.
- SKLADBY PODLAH A OSTATNÍCH KONSTRUKCÍ JSOU PROVEDENY NA ZÁKLADĚ STÁVAJÍCÍ DOKUMENTACE, STAVEBNĚ TECHNICKÉHO PRŮZKUMU A OBHLÍDKY NA MÍSTĚ STAVBY. NEBYLO MOŽNÉ OVĚŘIT VEŠKERÉ KONSTRUKCE A SKLADBY BUDOU UPŘESNĚNY PO ODKRYTÍ V RÁMCI BOURACÍCH PRACÍ.
- FIRMA PROVÁDĚJÍCÍ DEMOLICI MUSÍ PŘED ZAPOČETÍM DEMOLICE PROVÉST OBHLÍDKU STAVBY A VEŠKERÉ NEJASNOSTI KONZULTOVAT S PROJEKTANTEM A DOZOREM STAVBY.
- PROJEKTANT UPOZORŇUJE NA MOŽNOST ROZDÍLNÝCH ODLIŠNOSTÍ SKLADEB, VZNIKLÉ NEJASNOSTI KONZULTOVAT NA STAVBĚ.
- BOURÁNÍ KONSTRUKCÍ MUSÍ PROBÍHAT OD JEJÍ HORNÍ ČÁSTI.
- VYBOURANÝ MATERIÁL NESMÍ BÝT HROMADĚN NA NÁSTUPIŠTÍCH, MATERIÁL BUDE PRŮBĚŽNĚ ODVÁŽEN.
- PŘED ZAPOČETÍM DEMOLICE MUSÍ BÝT VYTYČENY VEŠKERÉ SÍTĚ V OKOLÍ OBJEKTU.
- PŘI PRACÍCH V MÍSTĚ NÁSTUPIŠTĚ NESMÍ VZNIKAT SKLÁDKY MATERIÁLU. MATERIÁL MUSÍ BÝT IHNED PO PŘEVEZEN MIMO PROSTORY NÁSTUPIŠTĚ.
- NÁSTUPIŠTĚ ZŮSTANE V PROVOZU I V PRŮBĚHU STAVEBNÍCH PRACÍCH A STAVEBNÍ FIRMA MUSÍ ZAJISTIT BEZPEČNÝ POHYB OSOB V TĚCHTO PROSTORECH.
- PŘI PROVÁDĚNÍ PRACÍ NESMÍ DOJÍT K POŠKOZENÍ KABELOVÉHO VEDENÍ A ZAŘÍZENÍ STÁVAJÍCÍCH TECHNOLOGIÍ. PROVÁDĚCÍ FIRMA MUSÍ PŘED ZAPOČETÍM PRACÍ PROVÉST OCHRANU TĚCHTO TECHNOLOGIÍ A VEDENÍ.
- PŘI OBHLÍDCE STAVBY BYLY ZJIŠTĚNY NĚKTERÉ MATERIÁLY S OBSAHEM AZBESTU. LIKVIDACE TAKOVÉHO MATERIÁLU MUSÍ PROBÍHAT DLE PLATNÝCH PŘEDPISŮ.
- V PRŮBĚHU STAVBY MUSÍ BÝT OCHRÁNĚNA KONSTRUKCE NÁSTUPIŠTĚ VČETNĚ PŘILEHLÝCH TECHNOLOGIÍ.
- V PRŮBĚHU CELÉ STAVBY MUSÍ BÝT ZAJIŠTĚNA VIDITELNOST VEŠKERÝCH PRVKŮ ZAJIŠTUJÍCÍCH PROVOZUSCHOPNOST DRÁHY.
- BUDE ZAJIŠTĚN NEPŘETRŽITÝ PŘÍSTUP SERVISNÍ ORGANIZACE K PROVOZOVANÝM ZAŘÍZENÍM.
- STAVEBNÍ FIRMA JE POVINNA POŠKOZENÉ, USPÍNĚNÉ KONSTRUKCE STAVEBNÍM PRACEMI UVÉST DO PŮVODNÍHO STAVU NA VLASTNÍ NÁKLADY.
- UVEDENÉ KÓTY JSOU POUZE INFORMATIVNÍ A SLOUŽÍ JAKO PODKLAD PRO VYPRACOVÁNÍ VÝKAZU VÝMĚR, PŘI PROVÁDĚNÍ STAVBY JE NUTNO VYCHÁZET ZE SKUTEČNÝCH ROZMĚRŮ ZAMĚŘENÝCH NA STAVBĚ A TOMU PAK PŘIZPŮSOBIT NAVRŽENÉ ŘEŠENÍ. V PŘÍPADĚ NEJASNOSTÍ MUSÍ BÝT INFORMOVÁN PROJEKTANT, KTERÝ NAVRHNE DALŠÍ POSTUP.

sfdi STÁTNÍ FOND DOPRAVNÍ INFRASTRUKTURY

Jiná ověření:

Paré:

Orientační schéma:

Razítko oprávněné osoby:

Podpis: Datum:

Revize:	Datum:	Popis:	Kontroloval:

Stavebník/Investor:	**Správa železnic, státní organizace**
Adresa:	**Dlážděná 1003/7, 110 00 Praha 1**
Zástupce investora:	Stavební správa východ
Adresa:	Nerudova 773/01, 779 00 Olomouc

Zhotovitel díla:	Správa železnic, státní organizace
Adresa:	Markéty Kuncové 990/12, 615 00 Brno
Kontakt:	T: +420 972 235 830 E: O09sek@spravazeleznic.cz
Zhotovitel části/objektu:	Správa železnic, státní organizace
Adresa:	Markéty Kuncové 990/12, 615 00 Brno
Kontakt:	T: +420 972 235 830 E: O09sek@spravazeleznic.cz
Hlavní projektant (HIP):	Bc. Jiří Plesník — Specialista: Ing. Jan Pokorný

Název stavby/akce:	**Rekonstrukce výpravní budovy Hlinsko v Čechách**		Označení investora: S621900252 Zakázka: 2201
Název části:	Demolice		Označení části: **D.2.2.5**
Název objektu/dílčí části:	**ŽST Hlinsko v Čechách, objekt na p.č. 3840**		Označení objektu/komplexu: **SO 11-78-01**
Název přílohy: Název dílčí části přílohy:	Půdorys demolice		Číslo přílohy (typ/pořadí): **2. 005**
Odpovědný projektant: Bc. Jiří Plesník	Zpracovatel přílohy: Ing. Jan Pokorný	Měřítko: 1:50 Formáty: 735x297	Stupeň dokumentace: **PDPS**
Kraj: Pardubický	Katastrální území: Hlinsko v Čechách [639303]	TUDU: 1611 E3	Smluvní datum zpracování: **30.11.2023**

Označení investora: S 6 2 1 9 0 0 2 5 2 _ Stupeň dokumentace: P D P S _ Část: D 2 2 0 5 _ Objekt: S O 1 1 7 8 0 1 _ Podobjekt: X X _ Příloha: 2 _ 0 0 5 _ Revize: P 0 0

[Prostor pro další informace]