


LEGENDA BOURANÝCH MATERIÁLŮ

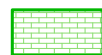

ZDIVO Z CPP NA MALTU VÁPENOCEMENTOVOU, TLOUŠŤKA ZDIVA VIZ. KÓTY



BOURANÝ KOMÍN


LEGENDA STÁVAJÍCÍCH MATERIÁLŮ



ZATRAVNĚNÉ PLOCHY

POZNÁMKY OBECNÉ

- DOKUMENTACE BYLA ZPRACOVÁVÁNA DLE DOSTUPNÉ STÁVAJÍCÍ DOKUMENTACE, ZAMĚŘENÍ STÁVAJÍCÍHO STAVU A OBLÍDKY STAVBY.
- POZICE A ROZMĚRY PRVKŮ KROVU BYLY ODEČTENY ZE STÁVAJÍCÍ DOKUMENTACE. PŘI OBLÍDCE STAVBY BYLY ROZMĚRY DOSTUPNÝCH KONSTRUKCÍ OVĚŘOVÁNY. TLOUŠŤKY KONSTRUKCÍ JSOU ZAKRESLENY DLE POSKYTNUTÉ STÁVAJÍCÍ PD A HODNOT NAMĚŘENÝCH NA STAVBĚ.
- SKLADBY PODLAH A OSTATNÍCH KONSTRUKCÍ JSOU PROVEDENY NA ZÁKLADĚ STÁVAJÍCÍ DOKUMENTACE, STAVEBNĚ TECHNICKÉHO PRŮZKUMU A OBLÍDKY NA MÍSTĚ STAVBY. NEBYLO MOŽNÉ OVĚŘIT VEŠKERÉ KONSTRUKCE A SKLADBY BUDOU UPŘESNĚNY PO ODKRYTÍ V RÁMCI BOURACÍCH PRACÍ.
- FIRMA PROVÁDĚJÍCÍ DEMOLICI MUSÍ PŘED ZAPOČETÍM DEMOLICE PROVÉST OBLÍDKU STAVBY A VEŠKERÉ NEJASNOSTI KONZULTOVAT S PROJEKTANTEM A DOZOREM STAVBY.
- PROJEKTANT UPOZORŇUJE NA MOŽNOST ROZDÍLNÝCH ODLISNOSTÍ SKLADEB, VZNIKLÉ NEJASNOSTI KONZULTOVAT NA STAVBĚ.
- BOURÁNÍ KONSTRUKCÍ MUSÍ PROBÍHAT OD JEJÍ HORNÍ ČÁSTI.
- VYBOURÁNÝ MATERIÁL NESMÍ BÝT HROMAĐEN NA NÁSTUPIŠTÍCH, MATERIÁL BUDE PRŮBĚŽNĚ ODVÁŽEN.
- PŘED ZAPOČETÍM DEMOLICE MUSÍ BÝT VYTÝČENY VEŠKERÉ SÍTĚ V OKOLÍ OBJEKTU.
- PŘI PRACÍCH V MÍSTĚ NÁSTUPIŠTĚ NESMÍ VZNIKAT SKLÁDKY MATERIÁLU. MATERIÁL MUSÍ BÝT IHNEP PO PŘEVEZEN MIMO PROSTORY NÁSTUPIŠTĚ.
- NÁSTUPIŠTĚ ZŮSTANE V PROVOZU I V PRŮBĚHU STAVEBNÍCH PRACÍCH A STAVEBNÍ FIRMA MUSÍ ZAJISTIT BEZPEČNÝ POHYB OSOB V TĚCHTO PROSTORECH.
- PŘI PROVÁDĚNÍ PRACÍ NESMÍ DOJÍT K POŠKOZENÍ KABELOVÉHO VEDENÍ A ZAŘÍZENÍ STÁVAJÍCÍCH TECHNOLOGIÍ. PROVÁDĚCÍ FIRMA MUSÍ PŘED ZAPOČETÍM PRACÍ PROVÉST OCHRANU TĚCHTO TECHNOLOGIÍ A VEDENÍ.
- PŘI OBLÍDCE STAVBY BYLY ZJIŠTĚNY NĚKTERÉ MATERIÁLY S OBSAHEM AZBESTU. LIKVIDACE TAKOVÉHO MATERIÁLU MUSÍ PROBÍHAT DLE PLATNÝCH PŘEDPISŮ.
- V PRŮBĚHU STAVBY MUSÍ BÝT OCHRÁNĚNA KONSTRUKCE NÁSTUPIŠTĚ VČETNĚ PŘÍLEHLÝCH TECHNOLOGIÍ.
- V PRŮBĚHU CELÉ STAVBY MUSÍ BÝT ZAJIŠTĚNA VIDITELNOST VEŠKERÝCH PRVKŮ ZAJIŠŤUJÍCÍCH PROVOZUSCHOPNOST DRÁHY.
- BUDE ZAJIŠTĚN NEPŘETŘŽITÝ PŘÍSTUP SERVISNÍ ORGANIZACE K PROVOZOVANÝM ZAŘÍZENÍM.
- STAVEBNÍ FIRMA JE POVINNA POŠKOZENÉ, ÚSPĚŠNĚ KONSTRUKCE STAVEBNÍMI PRACEMI UVÉST DO PŮVODNÍHO STAVU NA VLASTNÍ NÁKLADY.
- UVEDENÉ KÓTY JSOU POUZE INFORMATIVNÍ A SLOUŽÍ JAKO PODKLAD PRO VYPRACOVÁNÍ VÝKAZU VÝMĚR, PŘI PROVÁDĚNÍ STAVBY JE NUTNO VYCHÁZET ZE SKUTEČNÝCH ROZMĚRŮ ZAMĚŘENÝCH NA STAVBĚ A TOMU PAK PŘÍPADOBIT NAVRŽENÉ ŘEŠENÍ. V PŘÍPADĚ NEJASNOSTÍ MUSÍ BÝT INFORMOVÁN PROJEKTANT, KTERÝ NAVRHNĚ DALŠÍ POSTUP.

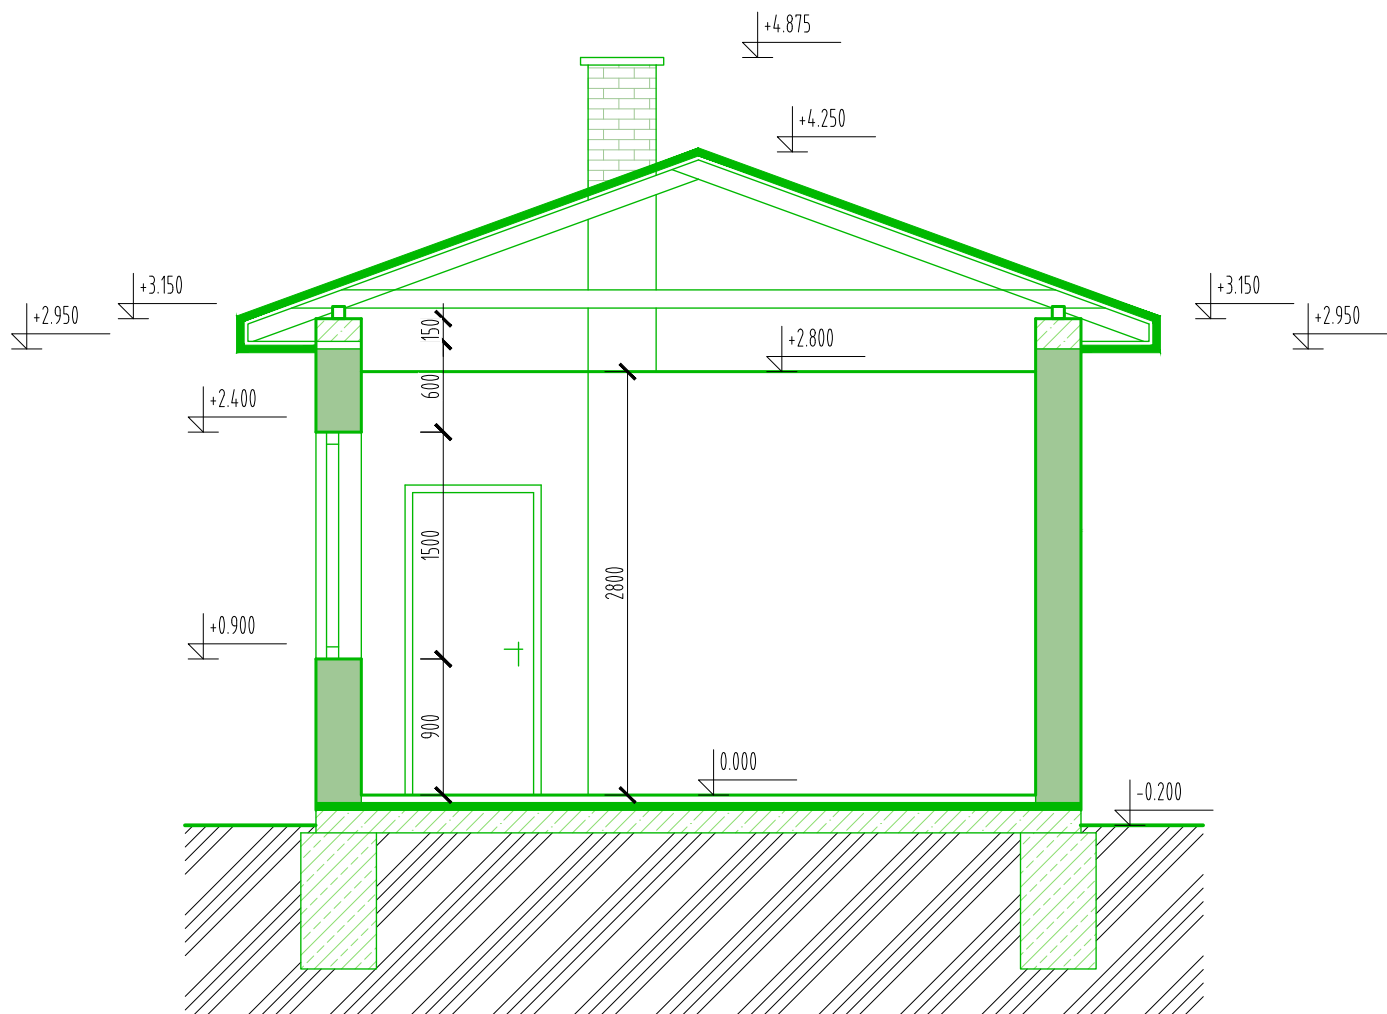


Jiná ověření:

Paré:

Orientační schéma:


Razítko oprávněné osoby:

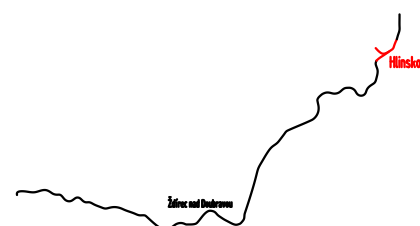



.....
Podpis:

Datum:

Revize:	Datum:	Popis:	Kontroloval:

Stavebník/Investor:	Správa železnic, státní organizace	 SPRÁVA ŽELEZNIC
Adresa:	Diážděná 1003/7, 110 00 Praha 1	
Zástupce investora:	Stavební správa východ	
Adresa:	Nerudova 773/01, 779 00 Olomouc	

Zhotovitel díla:	Správa železnic, státní organizace	 SPRÁVA ŽELEZNIC
Adresa:	Markéty Kuncové 990/12, 615 00 Brno	
Kontakt:	T: +420 972 235 830 E: 009sek@spravazeleznic.cz	

Zhotovitel části/objektu:	Správa železnic, státní organizace	 SPRÁVA ŽELEZNIC
Adresa:	Markéty Kuncové 990/12, 615 00 Brno	
Kontakt:	T: +420 972 235 830 E: O09sek@spravazeleznic.cz	

Hlavní projektant (HIP): Bc. Jiří Plesník	Specialista: Ing. Jan Pokorný
---	-------------------------------

Název stavby/akce:	Rekonstrukce výpravní budovy Hlinsko v Čechách		Označení investora: S621900252
			Zakázka: 2201
Název části:	Demolice		Označení části: D.2.2.5
Název objektu/díleč části:	ŽST Hlinsko v Čechách, objekt na p.č. 3840		Označení objektu/komplexu: SO 11-78-01
Název přílohy:	Řez A-A		Číslo přílohy (typ/pořadí):
Název díleč části přílohy:	demolice		2. 006
Odpovědný projektant: Bc. Jiří Plesník	Zpracovatel přílohy: Ing. Jan Pokorný	Měřítko: 1:50 Formáty: 3xA4	Stupeň dokumentace: PDPS
Kraj: Pardubický	Katastrální území: Hlinsko v Čechách [639303]	TUDU: 1611 E3	Smluvní datum zpracování: 30.11.2023

Označení investora:	Stupeň dokumentace:	Část:	Objekt:	Podobjekt:	Příloha:	Revize:
S 6 2 1 9 0 0 2 5 2	- P D P S	- D 2 2 0 5	- S 0 1 1 7 8 0 1	- X X	- 2 - 0 0 6	- P 0 0
[Prostor pro další informace]						