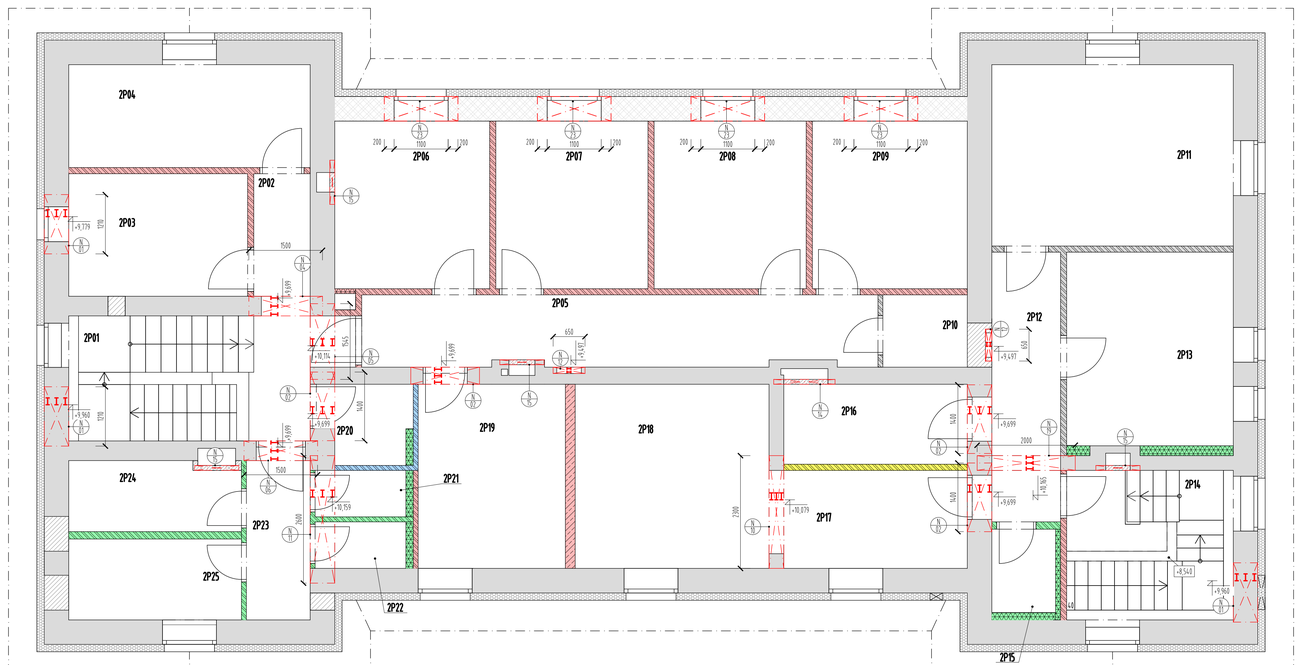

TABULKA MÍSTNOSTÍ 3.NP

OZN	FUNKČNÍ ČLENĚNÍ	NÁZEV	PLOCHA	SV VÝŠKA	PODLAHA	STĚNA	PODHLEDY	POZN
2P01		SCHODIŠŤOVÝ PROSTOR	17.62	2.70	VINYL/PÍSKOV ST.	MALBA	SDK PLNÝ	SCHODIŠTĚ STÁVAJÍCÍ
2P02		CHODBA	3.27	2.40	VINYL	MALBA	SDK PLNÝ	SOKL 60 mm
2P03		NOCLEŽNA	9.11	2.60	VINYL	MALBA	SDK PLNÝ	SOKL 60 mm
2P04		NOCLEŽNA	10.44	2.60	VINYL	MALBA	SDK PLNÝ	SOKL 60 mm
2P05		CHODBA	15.15	2.50	VINYL	MALBA	SDK PLNÝ	SOKL 60 mm
2P06		NOCLEŽNA	10.80	2.60	VINYL	MALBA	SDK PLNÝ	SOKL 60 mm
2P07		NOCLEŽNA	10.60	2.60	VINYL	MALBA	SDK PLNÝ	SOKL 60 mm
2P08		NOCLEŽNA	10.60	2.60	VINYL	MALBA	SDK PLNÝ	SOKL 60 mm
2P09		NOCLEŽNA	10.80	2.60	VINYL	MALBA	SDK PLNÝ	SOKL 60 mm
2P10		ÚKLID	2.54	2.50	VINYL	MALBA	SDK PLNÝ	SOKL 60 mm
2P11		LOŽNICE	18.54	2.60	VINYL	MALBA	SDK PLNÝ	SOKL 60 mm
2P12		CHODBA	8.42	2.50	VINYL	MALBA	SDK PLNÝ	SOKL 60 mm
2P13		KUCHYŇ	13.41	2.60	VINYL	MALBA	SDK PLNÝ	SOKL 60 mm
2P14		SCHODIŠŤOVÝ PROSTOR	10.12	2.80	VINYL/TER. DL	MALBA	SDK PLNÝ	SCHODIŠTĚ STÁVAJÍCÍ
2P15		WC	2.21	2.50	DLAŽBA	OBKLAD/MALBA	SDK PLNÝ	
2P16		KOUPELNA	6.10	2.40	DLAŽBA	OBKLAD/MALBA	SDK PLNÝ	
2P17		PRACOVNA	7.99	2.60	VINYL	MALBA	SDK PLNÝ	SOKL 60 mm
2P18		OBYTNÝ PROSTOR	14.83	2.60	VINYL	MALBA	SDK PLNÝ	SOKL 60 mm
2P19		NOCLEŽNA	11.47	2.60	VINYL	MALBA	SDK PLNÝ	SOKL 60 mm
2P20		ÚKLID	2.87	2.40	DLAŽBA	MALBA/OBKLAD	SDK PLNÝ	SOKL 60 mm
2P21		WC MUŽI	1.76	2.40	DLAŽBA	OBKLAD/MALBA	SDK PLNÝ	
2P22		WC ŽENY	1.76	2.40	DLAŽBA	OBKLAD/MALBA	SDK PLNÝ	
2P23		CHODBA	4.50	2.40	DLAŽBA	MALBA	SDK PLNÝ	SOKL 60 mm
2P24		UMÝVÁRNA ŽENY	4.91	2.40	DLAŽBA	OBKLAD/MALBA	SDK PLNÝ	
2P25		UMÝVÁRNA MUŽI	5.81	2.40	DLAŽBA	OBKLAD/MALBA	SDK PLNÝ	

VÝPIS PŘEKLADŮ 3.NP

VÝROBEK	ČÍSLO	TYP	DÉLKA	POČET	POZNÁMKA
N	01	3x 11A0	1210	3	PROSTOR MEZI PROFILY VYPLNĚN BETONOVOU ZÁLIVKOU, OPLÁŠTĚNÍ OMÍTKOU S VLOŽENOU VÝZTUŽNOU SÍŤOVINOU
N	02	3x 11A0	1400	4	PROSTOR MEZI PROFILY VYPLNĚN BETONOVOU ZÁLIVKOU, OPLÁŠTĚNÍ OMÍTKOU S VLOŽENOU VÝZTUŽNOU SÍŤOVINOU
N	04	3x 11A0	1500	1	PROSTOR MEZI PROFILY VYPLNĚN BETONOVOU ZÁLIVKOU, OPLÁŠTĚNÍ SDK DESKAMI PŘIPEVNĚNÝCH NA POMOCNÉ PROFILY
N	05	3x 11A0	1545	1	PROSTOR MEZI PROFILY VYPLNĚN BETONOVOU ZÁLIVKOU, OPLÁŠTĚNÍ SDK DESKAMI PŘIPEVNĚNÝCH NA POMOCNÉ PROFILY
N	06	3x 11A0	1500	1	PROSTOR MEZI PROFILY VYPLNĚN BETONOVOU ZÁLIVKOU, OPLÁŠTĚNÍ OMÍTKOU S VLOŽENOU VÝZTUŽNOU SÍŤOVINOU
N	10	3x 11A0	2300	1	PROSTOR MEZI PROFILY VYPLNĚN BETONOVOU ZÁLIVKOU, OPLÁŠTĚNÍ SDK DESKAMI PŘIPEVNĚNÝCH NA POMOCNÉ PROFILY
N	11	3x 11A0	2600	1	PROSTOR MEZI PROFILY VYPLNĚN BETONOVOU ZÁLIVKOU, OPLÁŠTĚNÍ SDK DESKAMI PŘIPEVNĚNÝCH NA POMOCNÉ PROFILY
N	12	2x I 80	650	2	
N	14	1x 100x250	1250	1	PŘÍRODETONOVÝ/BETONOVÝ PŘEKLAD SLOUŽÍCÍ PRO ZTUŽENÍ PŘEDSTĚNY ŠACHTY
N	15	1x 100x140	900	4	PŘÍRODETONOVÝ/BETONOVÝ PŘEKLAD SLOUŽÍCÍ PRO ZTUŽENÍ PŘEDSTĚNY ŠACHTY
N	19	3x 11A0	2000	1	OPLÁŠTĚNÍ SDK DESKAMI PŘIPEVNĚNÝCH NA POMOCNÉ PROFILY
N	23	5x 70x238	1500	4	PŘEKLADY KERAMICKÉ VYSOKÉ OSAZENÉ DO MALTOVÉHO LOŽE, ŠÍŘKY PŘEKLADU 70 mm VÝŠKY 238 mm, DÉLKY 1500 MM, VLOŽENO EPS70 TL 150 mm

POZNÁMKA:

- NUTNO ZAJISTIT STABILITU STÁVAJÍCÍCH KONSTRUKCÍ PŘED BUDOVÁNÍM DODATEČNÝCH OTVORŮ
- NOVĚ BUDOVANÉ KONSTRUKCE NESMÍ OHROZIT STABILITU STÁVAJÍCÍCH KONSTRUKCÍ
- VEŠKERÉ ROZMĚRY JE NUTNÉ OVĚŘOVAT NA STAVBĚ DLE ZJIŠTĚNÉHO SKUTEČNÉHO STAVU
- PŘÍPADNÉ ODCHYLKY A NEJASNOSTI ZJIŠTĚNÉ PŘI ODHALENÍ STÁVAJÍCÍCH KONSTRUKCÍ KONZULTOVAT NA MÍSTĚ S PŘÍZVANÝM STATIKEM

- DÉLKU NOSNÍKŮ JE NUTNO UPŘESNIT DLE ZAMĚŘENÍ NA MÍSTĚ, ZACHOVAT DÉLKU ULOŽENÍ
- DRÁŽKA PRO OSAZENÍ PŘEKLADŮ PROVEDENA VŽDY JEN DO ZJIŠTĚNÝ A ZÁROVEŇ V KAŽDÉM OKAMŽIKU VÝSTAVBY BUDE ZAJIŠTĚNA STABILITA STÁVAJÍCÍCH KONSTRUKCÍ
- TEPRVE PO VYTVRDNUTÍ MALTY A BETONU MŮŽE BÝT PŘISTOUPENO K PROVEDENÍ ZBÝVAJÍCÍ POLOVINY PŘEKLADU
- PŘEKLADY UKLÁDAT NA SILNOU VRSTVU CEMENTOVÉ MALTY V CELÉ DÉLCE ULOŽENÍ
- PŘEKLADY OBETONOVÁNY

- NEDÍLNOU SOUČÁSTÍ DOKUMENTACE JE TECHNICKÁ ZPRÁVA.
- STAVBA MUSÍ PROBÍHAT ZA PRAVIDELNÉHO DOZORU PROJEKTANTA
- V PŘÍPADĚ NEJASNOSTÍ NEBO ZJIŠTĚNÍ ODCHYLEK SKUTEČNOSTI OD PROJEKTOVÉ DOKUMENTACE BUDOU PRÁCE NEPRODLENĚ ZASTAVENY A BUDE INNEJ UVĚDOMĚN PROJEKTANT, KTERÝ NAVRHNE DALŠÍ POSTUP PRACÍ

MATERIÁL:

OCEL S235, TŘÍDA KOROZNÍ ODOLNOSTI C2, ZÁKLADNÍ, 1x VRCHNÍ PROTIKOROZNÍ NÁTĚR
BETON C20/25 XC2 XA1

S0 11-71-01 0,000 = 581,137 m n.m.
SOUŘADNICOVÝ SYSTÉM S-JTSK, VÝŠKOVÝ SYSTÉM Bpv

1

sfdi STÁTNÍ FOND DOPRAVNÍ INFRASTRUKTURY

Jiná ověření:

Paré:

Orientační schéma:

Razítko oprávněné osoby:

Podpis: Datum:

Revize:	Datum:	Popis:	Kontroloval:

Stavebník/investor:	**Správa železnic, státní organizace**
Adresa:	**Dlážděná 1003/7, 110 00 Praha 1**
Zástupce investora:	Stavební správa východ
Adresa:	Nerudova 773/01, 779 00 Olomouc

SPRÁVA ŽELEZNIC

Zhotovitel díla:	Správa železnic, státní organizace
Adresa:	Markéty Kuncové 990/12, 615 00 Brno
Kontakt:	T: +420 972 235 830
	E: O09sek@spravazeleznic.cz
Zhotovitel části/objektu:	Správa železnic, státní organizace
Adresa:	Markéty Kuncové 990/12, 615 00 Brno
Kontakt:	T: +420 972 235 830
	E: O09sek@spravazeleznic.cz
Hlavní projektant (HIP):	Bc. Jiří Plesník — Specialista: Ing. Pavel Kučinský

SPRÁVA ŽELEZNIC

Název stavby/akce:	**Rekonstrukce výpravní budovy Hlinsko v Čechách**	Označení investora:	S621900252
		Zakázka:	2201
Název části:	Pozemní objekty budov	Označení části:	**D.2.2.1**
Název objektu/dílčí části:	**ŽST Hlinsko v Čechách, nádražní budova** **Stavebně konstrukční řešení**	Označení objektu/komplexu:	**SO 11-71-01 .02**
Název přílohy:	Půdorys 3.NP	Číslo přílohy (typ/pořadí):	**2. 003**
Název dílčí části přílohy:	překlady		
Odpovědný projektant:	Zpracovatel přílohy:	Měřítko: 1:50	Stupeň dokumentace: **PDPS**
Ing. Pavel Kučinský	Ing. Jan Pokorný	Formáty: 1050x420	
Kraj: Pardubický	Katastrální území: Hlinsko v Čechách [639303]	TUDU: 1611 E3	Smluvní datum zpracování: **30.11.2023**

Označení investora / Stupeň dokumentace / Část / Objekt / Podobjekt / Příloha / Revize
S621900252 - PDPS - D.2.2.1 - SO11-71-01.02 - 2 - 003 - 2P0X
(Prostor pro další informace)