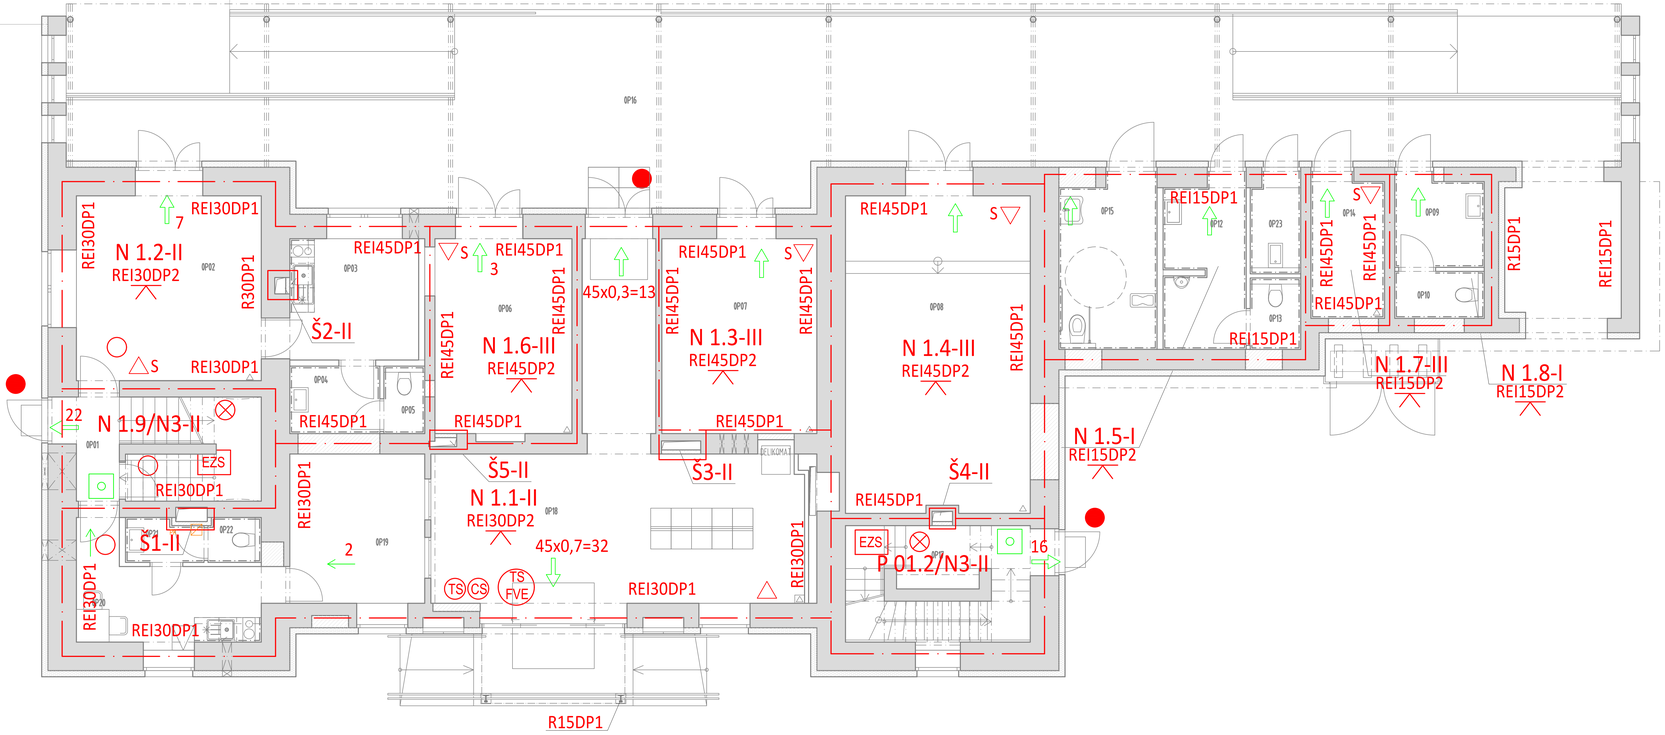

ozn.	funkční řešení	název	plocha	sv. výška	podlaha	stěna	podhled
0P01		SCHODIŠŤOVÝ PROSTOR	11.45		VINYL	MALBA	MALBA
0P02		DOPRAVNÍ KANCELÁŘ	21.78	3.25	STÁVAJÍCÍ	MALBA	MALBA
0P03		DENNÍ MÍSTNOST	9.96	3.3	VINYL	MALBA	SDK AKUPLNÝ
0P04		PŘEDSÍŇ WC	3.63	2.48	DLAŽBA	OBKLAD	SDK AKUPLNÝ
0P05		WC	1.58	2.48	DLAŽBA	OBKLAD	SDK AKUPLNÝ
0P06		ÚSTŘEDNA	16.84		STÁVAJÍCÍ	STÁVAJÍCÍ	STÁVAJÍCÍ
0P07		AKUMULÁTOR	18.83		STÁVAJÍCÍ	STÁVAJÍCÍ	STÁVAJÍCÍ
0P08		RELEOVNA	36.97		STÁVAJÍCÍ	STÁVAJÍCÍ	STÁVAJÍCÍ
0P09		PŘEDSÍŇ WC ŽENY	4.84	2.70	DLAŽBA	OBKLAD	MINERÁLNÍ KAZETY
0P10		WC ŽENY	2.35	2.70	DLAŽBA	OBKLAD	MINERÁLNÍ KAZETY
0P11		NEOBSAZENO					
0P12		WC MUŽI	8.26	2.70	DLAŽBA	OBKLAD	MINERÁLNÍ KAZETY
0P13		WC MUŽI	1.98	2.70	DLAŽBA	OBKLAD	MINERÁLNÍ KAZETY
0P14		TECHNICKÁ MÍSTNOST	6.29	2.70	DLAŽBA	OBKLAD	MINERÁLNÍ KAZETY
0P15		BEZBARIÉROVÉ WC	9.83	2.70	DLAŽBA	OBKLAD	MINERÁLNÍ KAZETY
0P16		NÁSTUPNÍ PROSTOR	767.72		ZÁMKOVÁ DLAŽBA		
0P17		SCHODIŠŤOVÝ PROSTOR	12.70		VINYL	MALBA	MALBA
0P18		ČEKACÍ HALA	44.72	3.20	EPOXIDOVÁ STĚRKA	MALBA	SDK AKUPLNÝ
0P19		PERONA	72.86	3.10	VINYL	MALBA	SDK AKUPLNÝ
0P20		DENNÍ MÍSTNOST	10.41	3.10	VINYL	MALBA	MINERÁLNÍ KAZETY
0P21		PŘEDSÍŇ WC	2.05	2.48	DLAŽBA	OBKLAD	MINERÁLNÍ KAZETY
0P22		PŘEDSÍŇ WC	1.14	2.48	DLAŽBA	OBKLAD	MINERÁLNÍ KAZETY
0P23		ÚKLIDOVÁ MÍSTNOST	2.99	2.70	DLAŽBA	OBKLAD	MINERÁLNÍ KAZETY

LEGENDA PO:

- HRANICE PÚ
- REI 15 NEJNIŽŠÍ POŽADOVANÁ POŽÁRNÍ ODOLNOST STROPU
- REI 30 NEJNIŽŠÍ POŽADOVANÁ POŽÁRNÍ ODOLNOST STAV. KONSTR.
- AUTONOMNÍ HLÁSIČ POŽÁRU
- PHP
- VÝCHOD NA VOLNÉ PROSTRANSTVÍ
- SMĚR ÚNIKU
- TS TOTAL STOP
- CS CENTRAL STOP
- NOUZOVÉ OSVĚTLENÍ
- H 19 VNITŘNÍ POŽÁRNÍ HYDTANT S TVAROVÉ STÁLOU HADICÍ O DÉLCE 30m
- TLAČÍTKO PRO OTEVŘENÍ VĚTRACÍCH OTVORŮ CHÚC
- POŽÁRNÍ DVEŘE EI 15P3-C2
- PANIKOVÉ KOVÁNÍ DLE ČSN EN 179
- AKUSTICKÝ SIGNÁL PRO VYHLÁŠENÍ POPLACHU
- EZS VYHODNOCOVACÍ JEDNOTKA LOKÁLNÍ DETEKCE POŽÁRU
- TS TOTAL STOP
- CS CENTRAL STOP
- TS FVE TOTAL STOP PRO FVE
- FV POŽÁRNÍ KLAPKA OVLÁDANÁ EZS POŽÁRNÍ ODOLNOST 30DP1
- S PHP SNĚHOVÝ

Revize:	Datum:	Popis:	Kontroloval:

Stavebník/investor:	**Správa železnic, státní organizace**
Adresa:	**Dlážděná 1003/7, 110 00 Praha 1**
Zástupce investora:	Stavební správa východ
Adresa:	Nerudova 773/01, 779 00 Olomouc

Zhotovitel díla:	Správa železnic, státní organizace
Adresa:	Markéty Kuncové 990/12, 615 00 Brno
Kontakt:	T: +420 972 225 830 E: OOSsek@spravazeleznic.cz
Zhotovitel části/objektu:	Ing. Pavel Kučinský
Adresa:	Josefy Faimonové 2227/12, 628 00 Brno
Kontakt:	T: +420 731 518 975 E: pavel.kucinsky@czb-group.cz
Hlavní projektant (HIP):	Bc. Jiří Plesník — Specialista: Ing. Pavel Kučinský

Název stavbu/akce:	**Rekonstrukce výpravní budovy Hlinsko v Čechách**	Označení investora:	S621900252
		Zakázka:	2201
Název části:	Pozemní objekty budov	Označení části:	**D.3**
Název objektu/dílčí části:	**ŽST Hlinsko v Čechách, nádražní budova** **Požárně bezpečnostní řešení**	Označení objektu/kompletu:	**SO 11-71-01 .03**
Název přílohy:	Půdorys 1.NP	Číslo přílohy (typ/pořadí):	**2 . 003**
Název dílčí části přílohy:	-		
Odpovědný projektant: Ing. Pavel Kučinský	Zpracovatel přílohy: Ing. Pavel Kučinský	Měřítko: 1:50 Formáty: 1260x420	Stupeň dokumentace: **PDPS**
Kraj: Pardubický	Katastrální území: Hlinsko v Čechách [639303]	TUDU: 1611 E3	Smluvní datum zpracování: **30.11.2023**

Soubor: 2201_SO 11-71-01_03_PDPS_D.3_Pz_02_003_Pudorys 1.NP.pln — Formát: A1 — Měřítko: 1:50 — Počet listů: 1 — Počet příloh: 0
(Pokračování na další stránce)