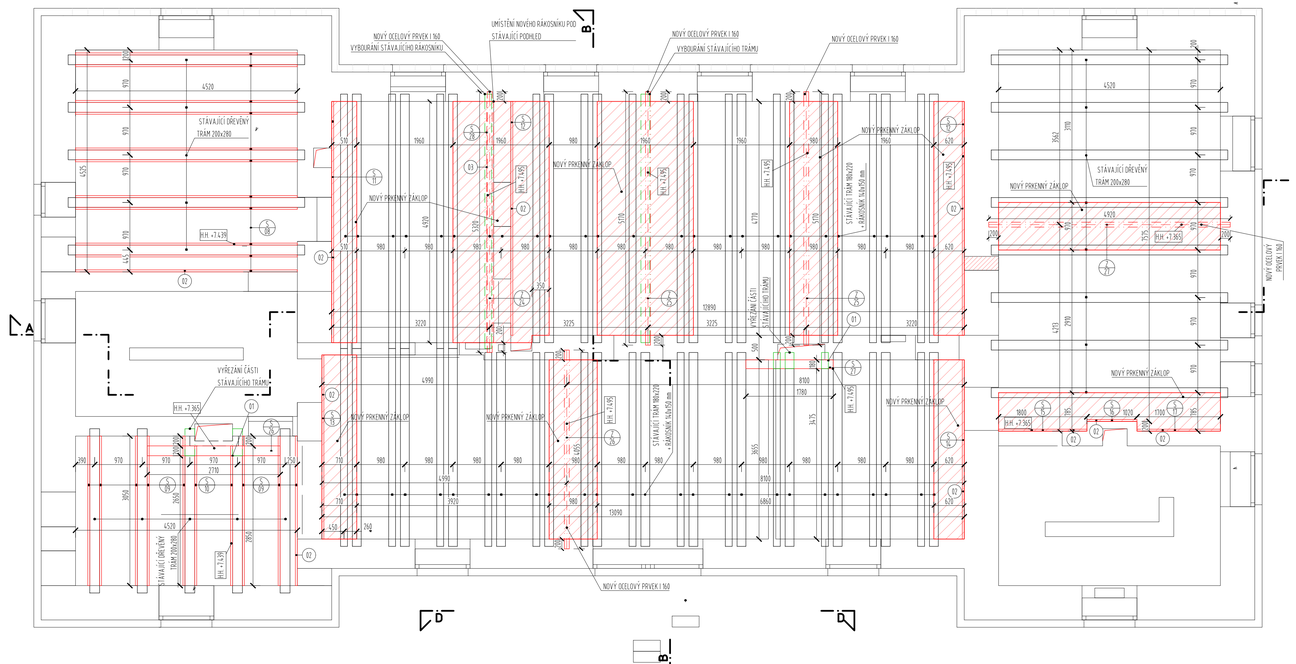

ŘEZ AA
M 1:10

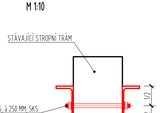

POHLED
M 1:10

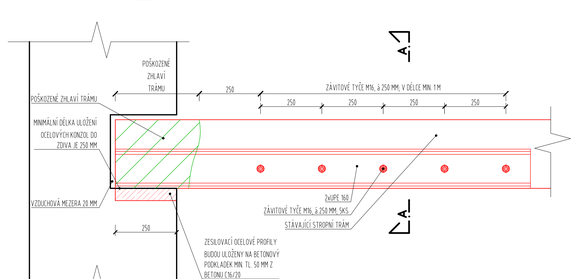

LEGENDA NOVÝCH MATERIÁLŮ

- NOVÉ KONSTRUKCE A PRVKY
- PŘEKRYTÝ ZÁKLOP - PRKNA OMÍTANÁ TL. 30mm
- BOURANÉ KONSTRUKCE A PRVKY

LEGENDA ODKAZŮ

- 02 TESAŘSKÉ VÝROBKY (VIZ VÝPIS TESAŘSKÝCH VÝROBKŮ)
- 03 ZÁMEČNICKÉ VÝROBKY (VIZ VÝPIS ZÁMEČNICKÝCH VÝROBKŮ)

VÝPIS OCELOVÝCH PROFILŮ

OZN.	PRVEK	POČET (KS)	DÉLKA (MM)	HMOTNOST (KG)	DÉLKA CELKEM (M)	HMOTNOST CELKEM (KG)
Z 24	I 160	1	5320	95.228	5.32	95.228
Z 25	I 160	2	5170	92.543	10.34	185.086
Z 26	I 160	1	4055	72.674	4.055	72.674
Z 27	I 160	1	4920	88.068	4.92	88.068
					CELKEM	441.056

VÝPIS ROSTLÉHO ŘEZIVA - NEPOHLEDOVÁ KVALITA

OZN.	PRVEK	POČET (KS)	ROZMĚR (MM)	DÉLKA (MM)	HMOTNOST (KG)	DÉLKA CELKEM (M)	HMOTNOST CELKEM (KG)	OBJEM CELKEM (M^3)
S 08	PŘÍLOŽKA	11	40x200	4520	18.08	49.72	198.88	0.398
S 09	PŘÍLOŽKA	8	40x200	3050	12.2	24.40	97.6	0.195
S 10	PŘÍLOŽKA	2	40x200	2850	11.4	5.70	22.8	0.046
S 11	PŘÍLOŽKA	1	40x200	4920	19.68	4.92	19.68	0.040
S 12	PŘÍLOŽKA	2	40x200	4770	19.08	9.54	38.16	0.076
S 13	PŘÍLOŽKA	1	40x200	3755	15.02	3.755	15.02	0.030
S 14	PŘÍLOŽKA	1	40x200	3655	14.62	3.655	14.62	0.029
S 15	PŘÍLOŽKA	1	40x200	1800	7.2	1.80	7.2	0.014
S 16	PŘÍLOŽKA	1	40x200	1020	4.08	1.02	4.08	0.008
S 17	PŘÍLOŽKA	1	40x200	1700	6.8	1.7	6.8	0.014
S 26	STROPNÍ VÝMĚNA	1	200x280	2710	75.88	2.71	75.88	0.152
S 27	STROPNÍ VÝMĚNA	1	180x220	1780	35.24	1.78	35.24	0.070
S 28	TRÁM	1	140x150	4920	51.66	4.92	51.66	0.100
							CELKEM	1.172

POZNÁMKY

01 Z DŮVODU REALIZACE NOVÉ PÁTEŘNÍ ŠACHTY DOJDE K TRÁMOVÉ VÝMĚNĚ. PROVEDE SE ZKRÁCENÍ STÁVAJÍCÍHO STROPNÍHO TRÁMU/RÁKOSNÍKU A ULOŽENÍ NOVÉHO DŘEVĚNÉHO TRAMU VYNÁŠENÍ A SPOJENÍ TRAMU/RÁKOSNÍKU BUDE BUDE POMOCÍ OCELOVÝCH KOTEV. PŘED ZKRÁCENÍM TRÁMU/RÁKOSNÍKU MUSÍ BÝT ZABEZPEČENA JEHO STABILITA.

02 DŘEVĚNÉ PŘÍLOŽKY BUDOU KOTVENÉ DO STÁVAJÍCÍCH STĚN POMOCÍ CHEMICKÝCH KOTEV A ZÁVITOVÝCH TYČÍ M12, OSOVÉ VZDÁLENOSTI PO 500 MM

03 PŘED VYBOURÁNÍM STÁVAJÍCÍHO RÁKOSNÍKU JE NUTNÉ ZABEZPEČIT STABILITU PODHLEDU POMOCÍ DŘEVĚNÉHO TRÁMU S28 ULOŽENÉHO POD PODHLEDEM. TRÁM BUDE KOTVEN DO STÁVAJÍCÍ STĚNY POMOCÍ CHEMICKÝCH KOTEV A ZÁVITOVÝCH TYČÍ M12, OSOVÉ VZDÁLENOSTI PO 500 MM

POZNÁMKY OBECNÉ

- STROPY BUDOU V NÁHODNÉM ROZSAHU ODKRYTY VČETNĚ ZÁKLOPU. NÁSLEDNĚ BUDE PROVEDENA KONTROLA STROPNÍCH TRÁMŮ VČETNĚ ZHLAVÍ. OBZVLÁŠTĚ MÍSTA, KDE JE VIZUÁLNÍ ZATEČENÍ, MÍSTA V BLÍZKOSTI ZTI. TAKOVÁ MÍSTA BUDOU ODKRYTÁ A POSOUZENA.
- POŠKOZENÉ ZHLAVÍ TRÁMŮ BUDE ODSTRANĚNO A PROVEDE SE ZESÍLENÍ TRÁMŮ OCELOVÝM KONZOLAMI 2xUPE 160 OCELOVÉ KONZOLY Z VÁLCOVANÝCH PROFILŮ UPE 160 BUDOU ZABETONOVÁNY DO ZDIVA A ULOŽENY NA BETONOVÝ PODKLADEK O TL. MIN. 50 MM Z BETONU C16/20. MIN. DÉLKA ULOŽENÍ OCEL.KONZOL DO ZDIVA JE 250 MM. OCELOVÉ KONZOLY BUDOU STAŽENY OCELOVÝM SVORNÍKY M16 PO 250 MM V DÉLCE 1.0 M
- PRVKY V HAVARIJNÍM STAVU JE NUTNÉ VYMĚNIT KOMPLETNĚ. ODSTRANÍ SE HLOUBKOVÉ NARUŠENÉ DŘEVĚNÉ PRVKY NEBO JE JICH ČÁST IVEDLE NARUŠENÉHO MÍSTA DOPORUČUJEME ODSTRANIT I ZDÁNLIVĚ ZDRAVÉ DŘEVO DO VZDÁLENOSTI MIN. 0,5 M OD POSLEDNÍCH PŘÍZNAKŮ NÁKAZY). PŘI POVRCHOVÉM NARUŠENÍ SE ODSTRANÍ NARUŠENÁ DŘEVNÍ HMOTA NA ZDRAVÉ DŘEVO ISSEKÁNÍM, SEŘÍZNUTÍM, NÁSLEDNĚ DOPORUČUJEME PROVÉST HLOUBKOVOU CHEMICKOU INJEKTÁŽ ČÁSTI NAPADENÝCH PRVKŮ. PROVEDE SE DOPLNĚNÍ ZESLABENÝCH ČÁSTÍ PRVKŮ PŘÍLOŽKAMI NEBO TESAŘSKÝM SPOJI. FINÁLNÍ ROZSAH BUDE URČEN PO VYHODNOCENÍ ODBORNOU FIRMOU PO ODKRYTÍ JEDNOTLIVÝCH PRVKŮ.
- OTLUČKU SE OMÍTKY, VYŠKRABOU A VYČÍSTÍ SE SPÁRY DO VZDÁLENOSTI MIN. 0,3 M OD NAPADENÝCH DŘEVĚNÝCH PRVKŮ, RESP. OD POSLEDNÍHO VÝSKYTU MYCELIOVÝCH VLÁKEN VČ. ZDIVU. ODŠTĚNÉ ZDIVO VČETNĚ SPÁR SE OŠETŘÍ FUNGICIDNÍM PŘÍPRAVKEM. IMPREGNACI BUDE NUTNO PROVÉST I U NOVĚNO ŘEZIVA POUŽITÉHO PŘI REKONSTRUKCI.
- OBECNÉ ZÁSADY SANACE DŘEVOKAZNÝM HOUBAMI A HMYZEM (POSTIŽENÝCH KONSTRUKCÍ BUDE URČENO SPEC. ODBORNOU FIRMOU)
- VEŠKERÉ PONECHANÉ ZDRAVÉ DŘEVĚNÉ PRVKY KONSTRUKCÍ STROPŮ SE PO ODSTRANĚNÍ ZBYTKŮ STARÝCH NÁTĚRŮ, PŘESBROUŠENÍ A MECHANICKÉM OČIŠTĚNÍ OŠETŘÍ NĚKTERÝM Z VHODNÝCH PŘÍPRAVKŮ PŘI APLIKACI FUNGICIDNÍCH A INSEKTICIDNÍCH PŘÍPRAVKŮ JE TŘEBA DBÁT POKYNŮ VÝROBCE. UVEDENÝCH NA OBALU NEBO PŘÍLOŽENÉM NÁVODU
- VEŠKERÉ ZÁSAHY DO NOSNÝCH KONSTRUKCÍ STROPŮ JE NUTNÉ PROVÁDĚT PODLE DISPOZIC A POKYNŮ STATIKA. VYBOURANÝ MATERIÁL NAPADENÝ DŘEVOKAZNÝM DRUHY HUB I DŘEVOKAZNÝM HMYZEM SE ZLIKVIDUJE V UZAVŘENÉM KONTEJNERU NA SKLÁDKU. URČENOU K ZAHRNUTÍ, ABY NEDOCHÁZELO K PŘÍPADNÉMU ŠÍŘENÍ NÁKAZY.
- K TRVALÉMU ZAMEZENÍ DALŠÍHO RŮSTU A ŠÍŘENÍ DŘEVOKAZNÝCH DRUHŮ HUB JE TŘEBA VEDLE PEČLIVÉHO PROVEDENÍ SANAČNÍCH PRACÍ VČETNĚ DŮKLADNÉHO FUNGICIDNÍHO A INSEKTICIDNÍHO OŠETŘENÍ ZAMEZIT VZNIKU ZVÝŠENÉ VLHKOSTI, ZPŮSOBENÉ ZATÉKÁNÍM I KONDENZACÍ PAR (ZAJISTIT VLHKOST DŘEVA MAX. DO 18-20% PŘI OBČASNÉ OPAKOVANÉ VLHKOSTI NAD 20 % JE NUTNÉ DŮKLADNÉ OŠETŘENÍ VHODNÝM PŘÍPRAVKY), A ZAJISTIT DOSTATEČNÉ A PRAVIDELNÉ VĚTRÁNÍ DŘEVĚNÝCH KONSTRUKCÍ A PRVKŮ (TZN. PONECHAT VZDUCHOVÉ MEZERY KOLEM ZABUDOVANÝCH ZHLAVÍ STROPNÍCH I VAZNÝCH TRÁMŮ ATP.).
- ROZMĚRY VŠECH PRVKŮ JSOU BRÁNY S REZERVOU, JE POTŘEBA JEJICH PŘESNÝ ROZMĚR STANOVIT V PRŮBĚHU STAVBY.

SO 11-71-01 0.000 = 581.137 m.n.m.
SOUŘADNICOVÝ SYSTÉM S-JTSK, VÝŠKOVÝ SYSTÉM Bpv

Jiná ověření:

Paré:

Orientační schéma:

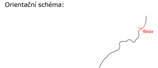

Razítko oprávněné osoby:

Podpis: Datum:

Revize:	Datum:	Popis:	Kontroloval:

Stavebník/Investor:	**Správa železnic, státní organizace**	SPRÁVA ŽELEZNIC
Adresa:	**Dlážděná 1003/7, 110 00 Praha 1**	
Zástupce investora:	Stavební správa východ	
Adresa:	Nerudova 773/01, 779 00 Olomouc	

Zhotovitel díla:	Správa železnic, státní organizace	SPRÁVA ŽELEZNIC
Adresa:	Markéty Kuncové 990/12, 615 00 Brno	
Kontakt:	T: +420 972 235 830 E: O09sek@spravazeleznic.cz	
Zhotovitel části/objektu:	Správa železnic, státní organizace	SPRÁVA ŽELEZNIC
Adresa:	Markéty Kuncové 990/12, 615 00 Brno	
Kontakt:	T: +420 972 235 830 E: O09sek@spravazeleznic.cz	
Hlavní projektant (HIP):	Bc. Jiří Plesník	Specialista: Ing. Miroslav Revaj

Název stavby/akce:	**Rekonstrukce výpravní budovy Hlinsko v Čechách**		Označení investora: S621900252
			Zakázka: 2201
Název části:	Pozemní objekty budov		Označení části: **D.2.2.1**
Název objektu/dílčí části:	**ŽST Hlinsko v Čechách, nádražní budova** **Architektonicko-stavební řešení**		Označení objektu/komplexu: **SO 11-71-01 .01**
Název přílohy:	Půdorys stropu nad 2.NP		Číslo přílohy (typ/pořadí): **2. 039**
Název dílčí části přílohy:	nový stav		
Odpovědný projektant: Bc. Jiří Plesník	Zpracovatel přílohy: Ing. Miroslav Revaj	Měřítko: 1:50 Formáty: 1050x420	Stupeň dokumentace: **PDPS**
Kraj: Pardubický	Katastrální území: Hlinsko v Čechách [639303]	TUDU: 1611 E3	Smluvní datum zpracování: **30.11.2023**

Označení investora:	Stupeň dokumentace:	Část:	Objekt:	Podobjekt:	Přílohy:	Revize:
S621900252	PDPS	D.2.2.1	SO 11-71-01 .01		2. 039	

(Prostor pro další informace)