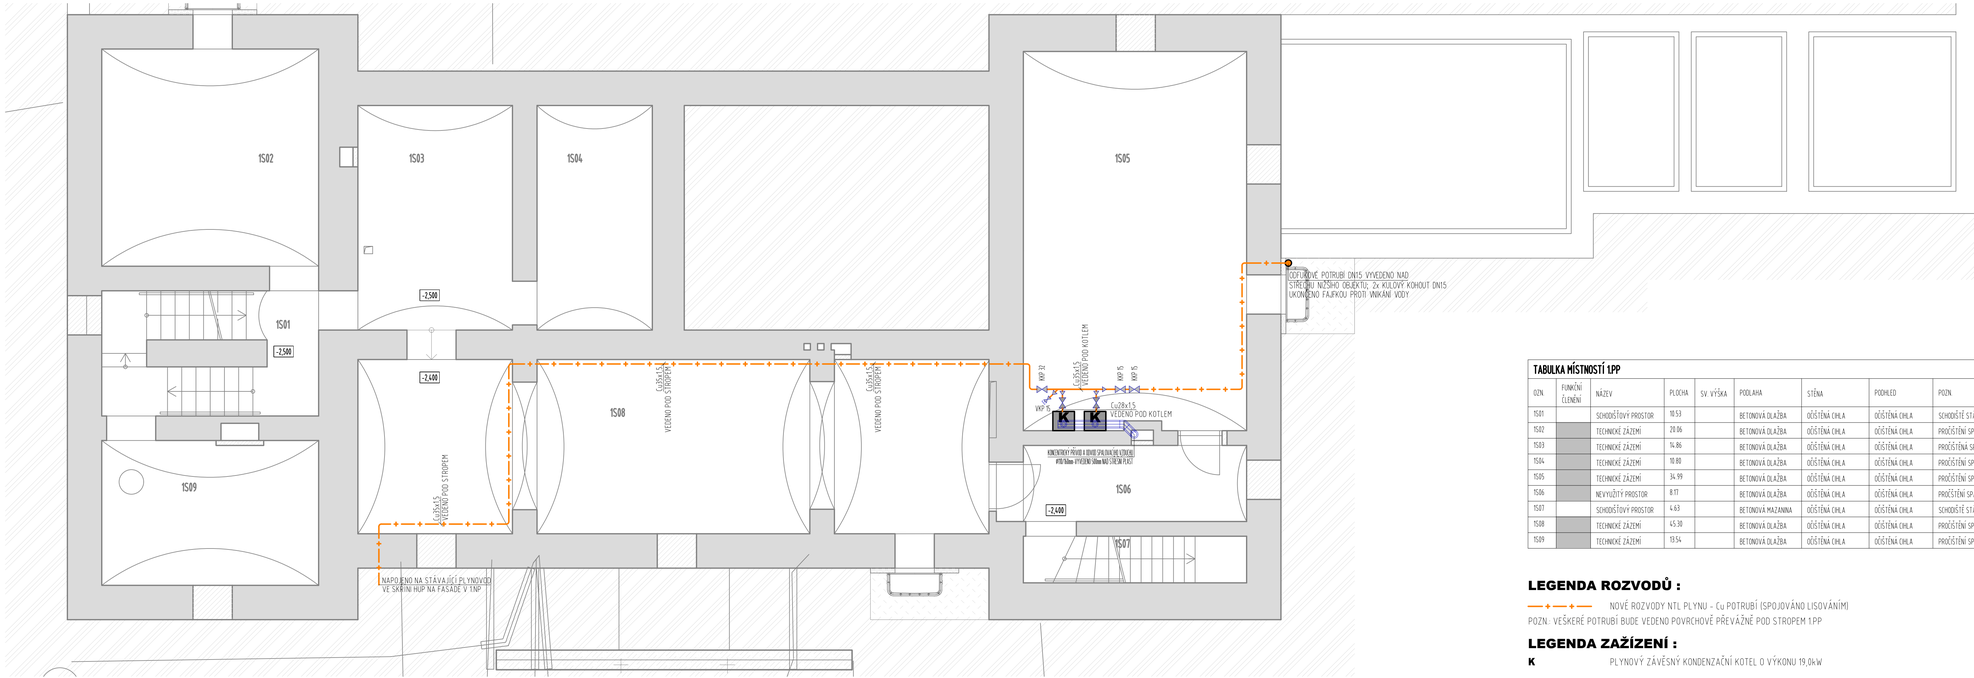

TABULKA MÍSTNOSTÍ 1PP

OZN.	FUNKČNÍ ČLENĚNÍ	NÁZEV	PLOCHA	SV. VÝŠKA	PODLAHA	STĚNA	PODHLED	POZN.
1S01		SCHODIŠŤOVÝ PROSTOR	10.53		BETONOVÁ DLAŽBA	OČIŠTĚNÁ CIHLA	OČIŠTĚNÁ CIHLA	SCHODIŠTĚ STÁVAJÍCÍ
1S02		TECHNICKÉ ZAŘÍZENÍ	20.06		BETONOVÁ DLAŽBA	OČIŠTĚNÁ CIHLA	OČIŠTĚNÁ CIHLA	PROČIŠTĚNÍ SPÁR
1S03		TECHNICKÉ ZAŘÍZENÍ	14.86		BETONOVÁ DLAŽBA	OČIŠTĚNÁ CIHLA	OČIŠTĚNÁ CIHLA	PROČIŠTĚNÁ SPÁRA
1S04		TECHNICKÉ ZAŘÍZENÍ	10.80		BETONOVÁ DLAŽBA	OČIŠTĚNÁ CIHLA	OČIŠTĚNÁ CIHLA	PROČIŠTĚNÍ SPÁR
1S05		TECHNICKÉ ZAŘÍZENÍ	34.99		BETONOVÁ DLAŽBA	OČIŠTĚNÁ CIHLA	OČIŠTĚNÁ CIHLA	PROČIŠTĚNÍ SPÁR
1S06		NEVYUŽITÝ PROSTOR	8.11		BETONOVÁ DLAŽBA	OČIŠTĚNÁ CIHLA	OČIŠTĚNÁ CIHLA	PROČIŠTĚNÍ SPÁR
1S07		SCHODIŠŤOVÝ PROSTOR	4.63		BETONOVÁ MAZANINA	OČIŠTĚNÁ CIHLA	OČIŠTĚNÁ CIHLA	SCHODIŠTĚ STÁVAJÍCÍ
1S08		TECHNICKÉ ZAŘÍZENÍ	45.30		BETONOVÁ DLAŽBA	OČIŠTĚNÁ CIHLA	OČIŠTĚNÁ CIHLA	PROČIŠTĚNÍ SPÁR
1S09		TECHNICKÉ ZAŘÍZENÍ	13.54		BETONOVÁ DLAŽBA	OČIŠTĚNÁ CIHLA	OČIŠTĚNÁ CIHLA	PROČIŠTĚNÍ SPÁR

LEGENDA ROZVODŮ :

NOVÉ ROZVODY NTL PLYNU - Cu POTRUBÍ (SPOJOVÁNO LISOVÁNÍM)

POZN.: VEŠKERÉ POTRUBÍ BUDE VEDENO POVRCHOVĚ PŘEVÁŽNĚ POD STROPEM 1.PP

LEGENDA ZAŘÍZENÍ :

K PLYNOVÝ ZÁVĚSNÝ KONDENZAČNÍ KOTEL O VÝKONU 19,0kW

sfdi STÁTNÍ FOND DOPRAVNÍ INFRASTRUKTURY

Jiná ověření:

Paré:

Orientační schéma:

Razítko oprávněné osoby:

Podpis: Datum:

Revize:	Datum:	Popis:	Kontroloval:

Stavebník/Investor:	**Správa železnic, státní organizace**
Adresa:	**Dlážděná 1003/7, 110 00 Praha 1**
Zástupce investora:	Stavební správa východ
Adresa:	Nerudova 773/01, 779 00 Olomouc

SPRÁVA ŽELEZNIC

Zhotovitel díla:	Správa železnic, státní organizace
Adresa:	Markéty Kuncové 990/12, 615 00 Brno
Kontakt:	T: +420 972 235 830 E: O09sek@spravazeleznic.cz
Zhotovitel části/objektu:	Ing. Jiří Kolář_TZB Projekt
Adresa:	Anenská 121, 735 52 Bohumín-Záblatí
Kontakt:	T: +420 777 230 245 E: kolar@tzb-projekt.eu
Hlavní projektant (HIP):	Bc. Jiří Plesník — Specialista: Ing. Jiří Kolář

SPRÁVA ŽELEZNIC

TZB PROJEKT PROJEKCE - REALIZACE

Název stavby/akce:	**Rekonstrukce výpravní budovy Hlinsko v Čechách**		Označení investora: S621900252
			Zakázka: 2201
Název části:	Pozemní objekty budov		Označení části: **D.2.2.1**
Název objektu/dílčí části:	**ŽST Hlinsko v Čechách, nádražní budova** **Vnitřní plynovod**		Označení objektu/komplexu: **SO 11-71-01 .44**
Název přílohy:	Půdorys 1.PP		Číslo přílohy (typ/pořadí): **2. 001**
Název dílčí části přílohy:	-		
Odpovědný projektant: Ing. Jiří Kolář	Zpracovatel přílohy: Tomáš Keppert	Měřítko: 1:50 Formáty: 5xA4	Stupeň dokumentace: **PDPS**
Kraj: Pardubický	Katastrální území: Hlinsko v Čechách [639303]	TUDU: 1611 E3	Smluvní datum zpracování: **30.11.2023**

Číselník:	Projekt dokumentace - část:			Podpůrné:	Příloha:	Účel:
S	6 2 1 9 0 0 2 5 2	-	P D P S	-	D 2 2 0 1	S O 1 1 7 1 0 1	-	4 4	-	2 0 0 1	-	P D S

(Prostor pro další informace)