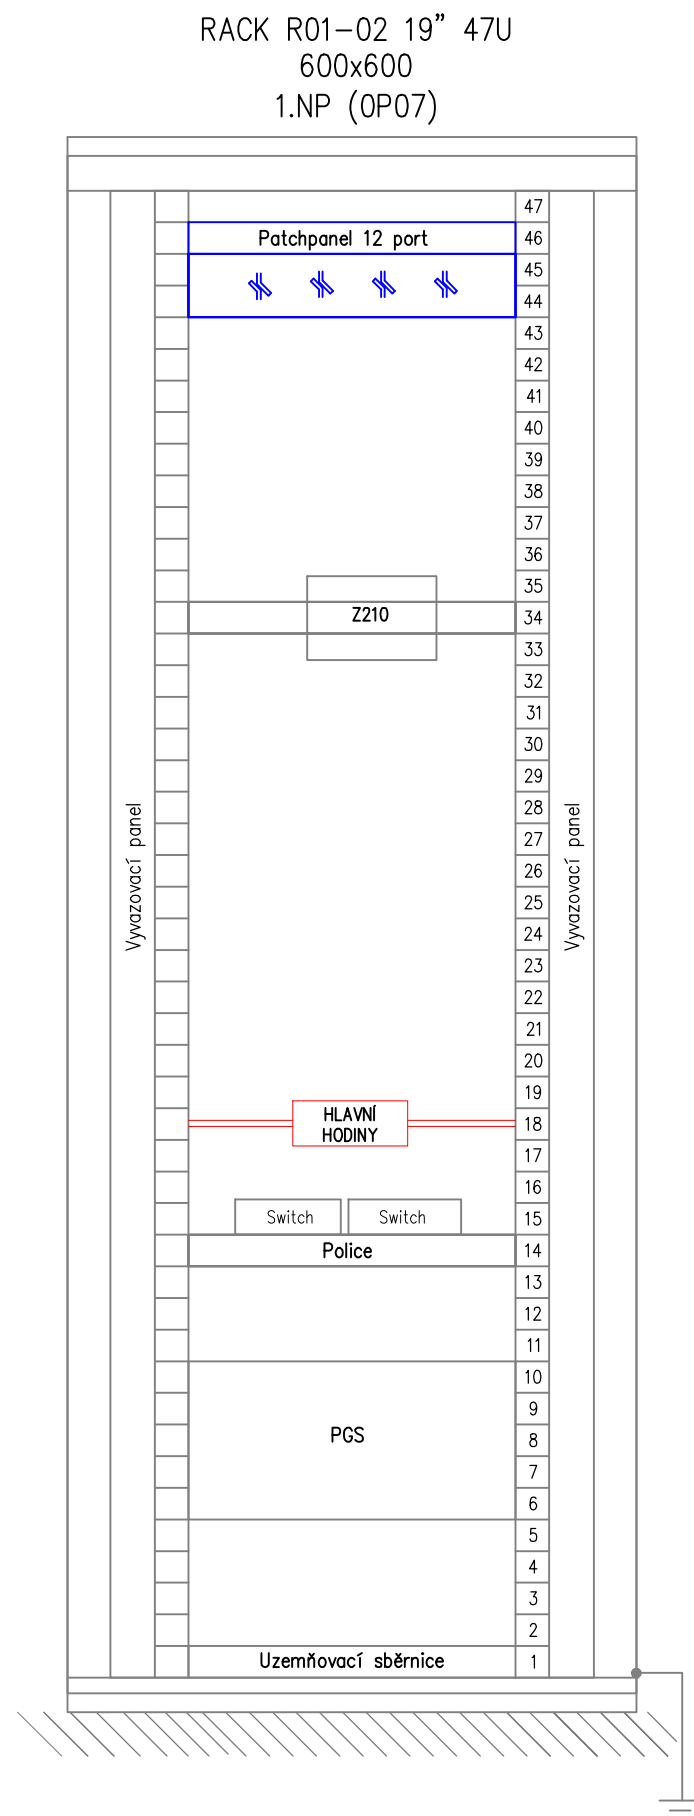



| | |
|---------|----------------------------------------------------------------|
| ČERVENĚ | Zařízení a propojení budovaná v rámci tohoto SO |
| MODŘE | Zařízení a propojení budovaná v rámci jiných PS/SO této stavby |
| — | Uzemnění vodičem CYA10 na uzem. sběrnici |



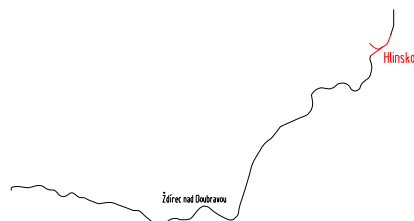

sfdi
STÁTNÍ FOND DOPRAVNÍ
INFRASTRUKTURY

Jiná ověření:

Paré:


Orientační schéma:


Razítko oprávněné osoby:



Podpis: _____ Datum: _____

| | | | |
|---------|--------|--------|--------------|
| Revize: | Datum: | Popis: | Kontroloval: |
| | | | |
| | | | |
| | | | |
| | | | |

| | | |
|------------------------------------------------------------------|---|---|
| Stavebník/Investor: Adresa: Zástupce investora: Adresa: | Správa železnic, státní organizace Dlážděná 1003/7, 110 00 Praha 1 Stavební správa východ Nerudova 773/01, 779 00 Olomouc |  SPRÁVA ŽELEZNIC |
|------------------------------------------------------------------|---|---|

| | | |
|--------------------------------------------------|---|---|
| Zhotovitel díla: Adresa: Kontakt: | Správa železnic, státní organizace Markéty Kuncové 990/12, 615 00 Brno T: +420 972 235 830 E: O09sek@spravazeleznic.cz |  SPRÁVA ŽELEZNIC |
| Zhotovitel části/objektu: Adresa: Kontakt: | Ondřej Taclík Pod Rozhlednou 2983/4, 400 11 Ústí nad Labem T: +420 603 300 278 E: O.Taclik@gmail.com | |
| Hlavní projektant (HIP): | Bc. Jiří Plesník | Specialista: Ing. Jiří Štolba |

| | | |
|----------------------------------------------|----------------------------------------------------------------------------------------|---------------------------------------------------------------------------------------|
| Název stavby/akce: | Rekonstrukce výpravní budovy Hlinsko v Čechách | Označení investora: S621900252 |
| Název části: | Jiné sdělovací zařízení | Zakázka: 2201 |
| Název objektu/dílčí části: | ŽST Hlinsko v Čechách, nádražní budova Doplnění systému jednotného času | Označení části: D.1.2.7 Označení objektu/komplexu: SO 11-89-04 |
| Název přílohy: Název dílčí části přílohy: | Osazení skříní | Číslo přílohy (typ/pořadí): 2. 004 |
| Odpovědný projektant: Ing. Jiří Štolba | Zpracovatel přílohy: Ondřej Taclík | Měřítka: - Formáty: A3 |
| Kraj: Pardubický | Katastrální území: Hlinsko v Čechách [639303] | TUDU: 1611 E3 |
| | | Stupeň dokumentace: PDPDS Smluvní datum zpracování: 30.11.2023 |

Označení investora: 5 6 2 1 9 0 0 2 5 2 Stupeň dokumentace: Část: 2 _ P D P S _ D 1 2 0 7 Objekt: _ S O 1 1 8 9 0 4 _ X X Příloha: _ 2 _ 0 0 4 _ P 0 0 Revize: 0

[Prostor pro další informace]