

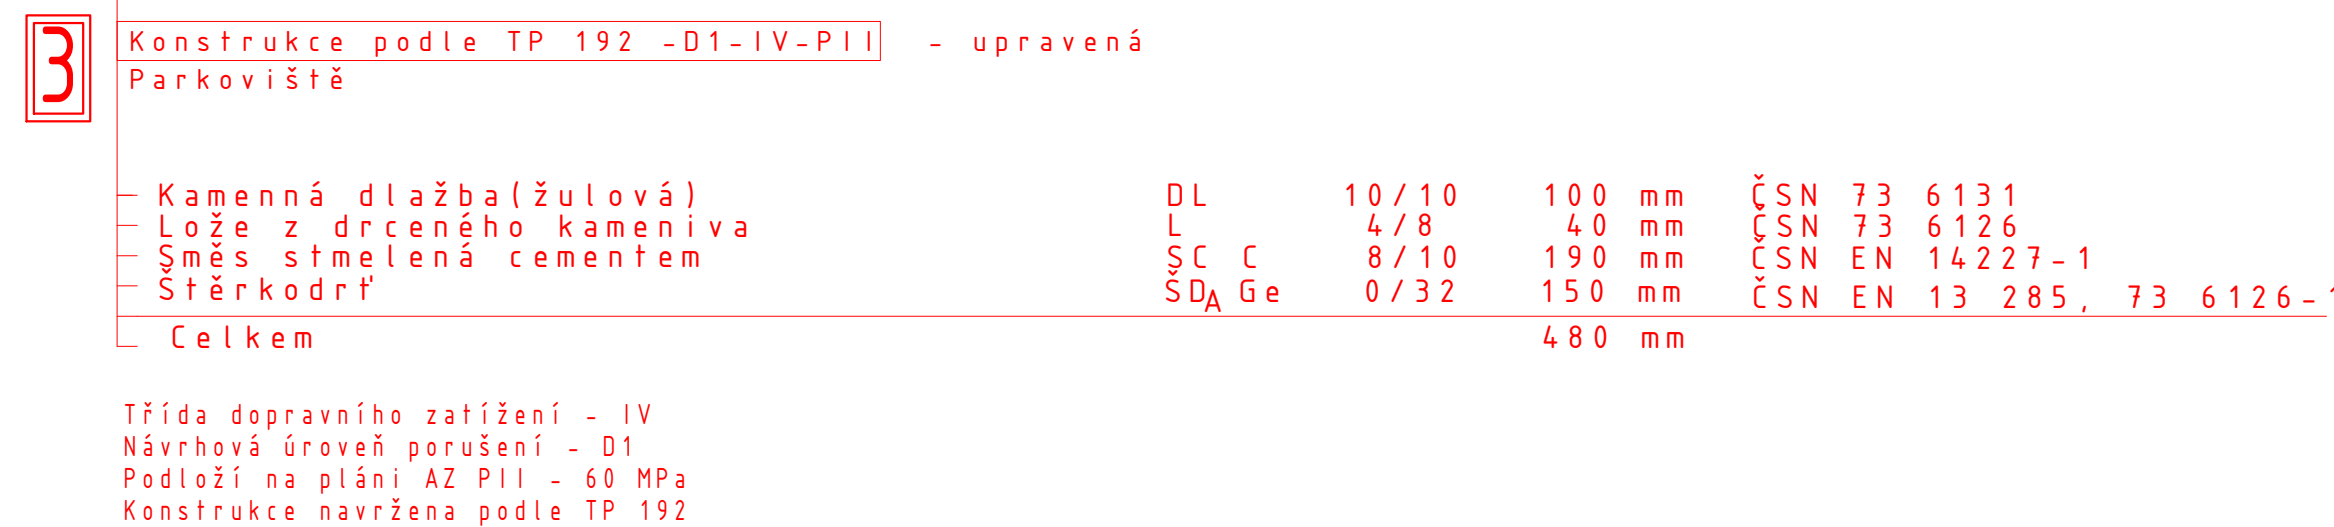
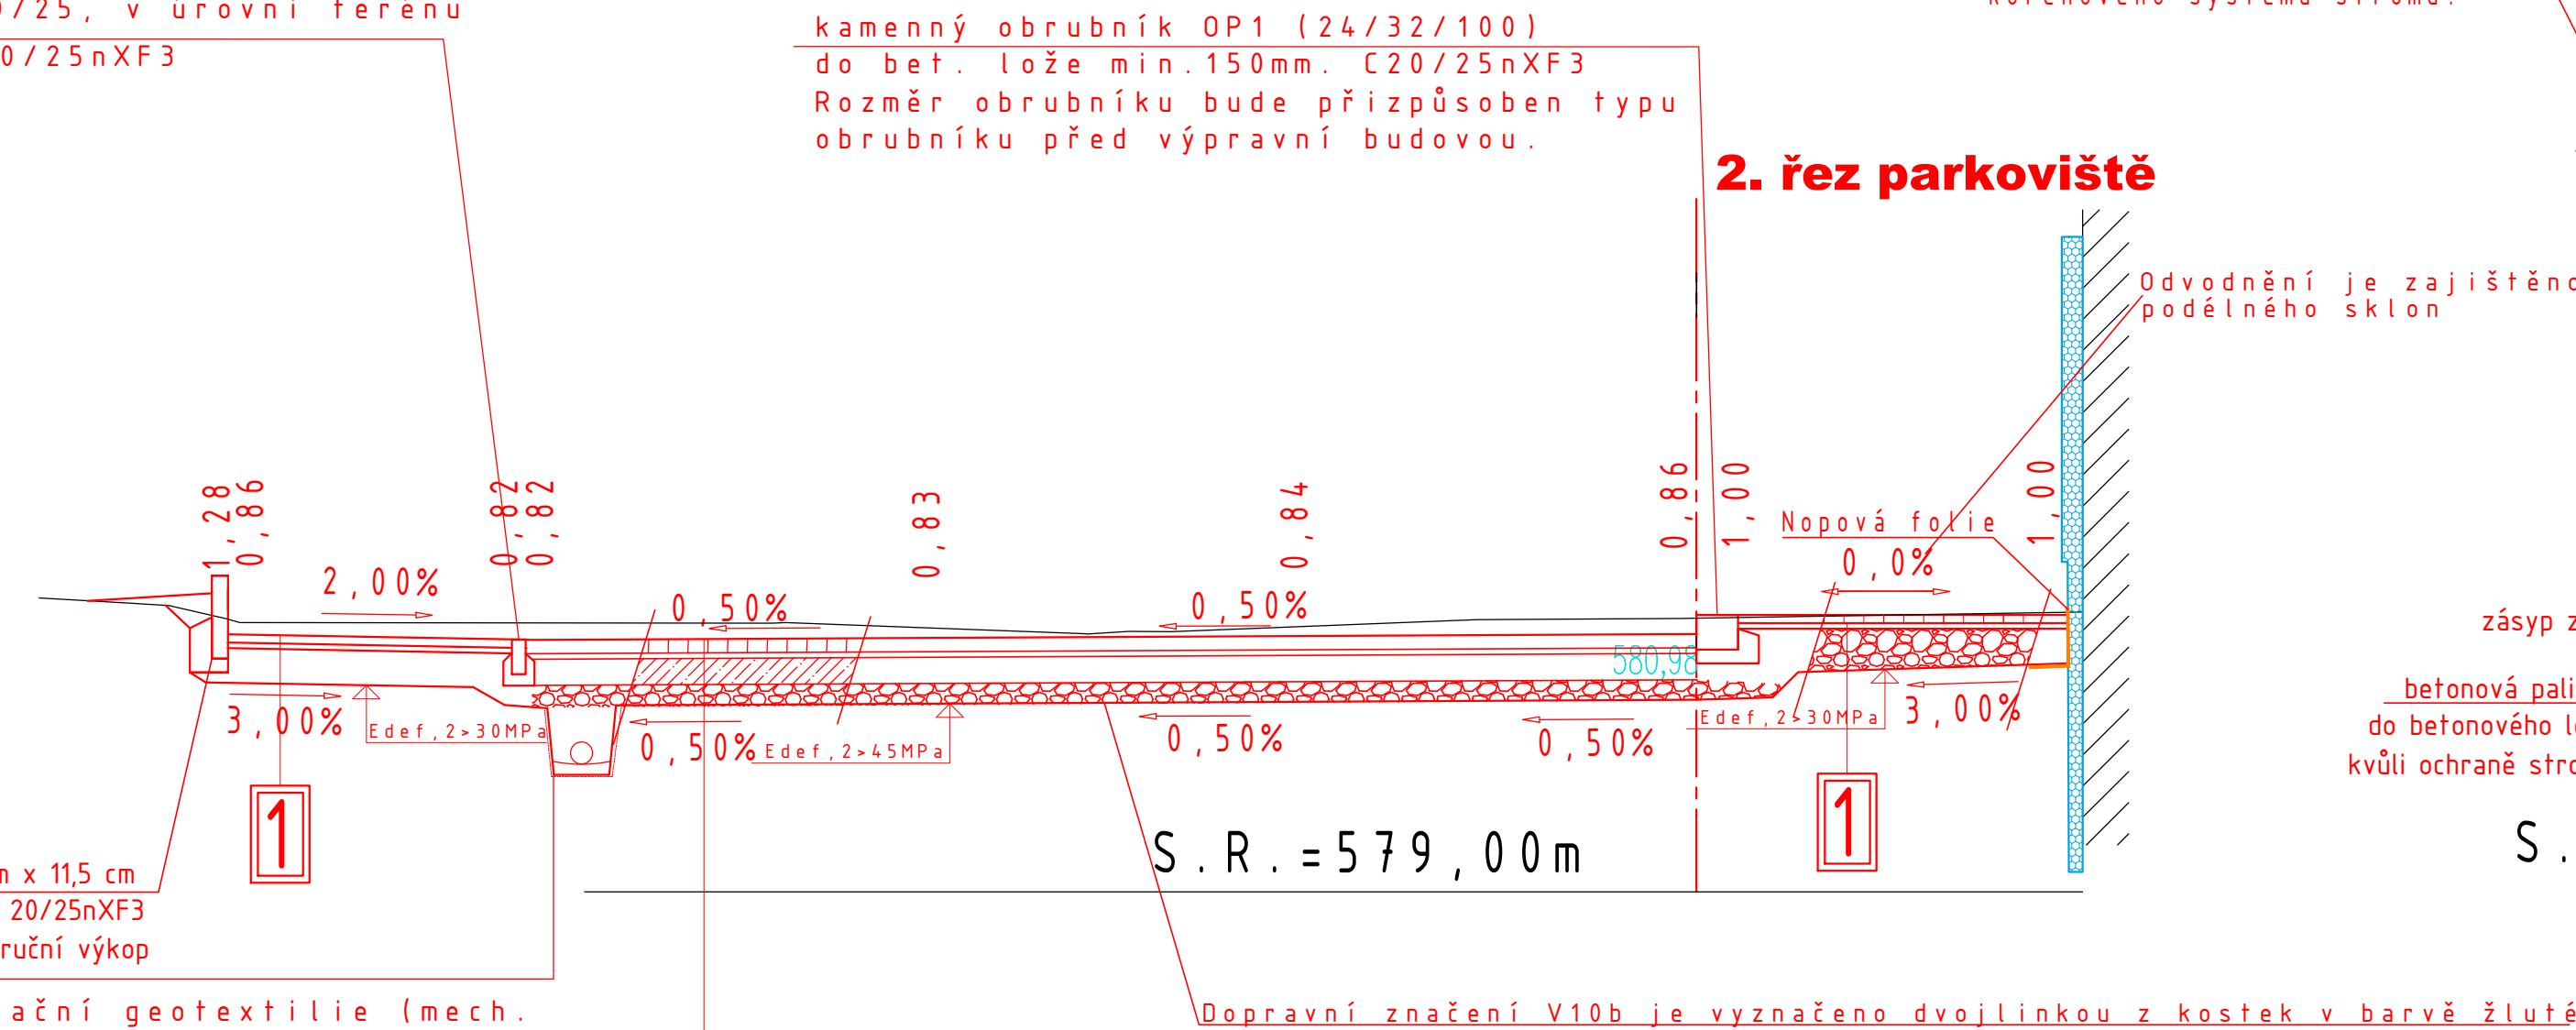
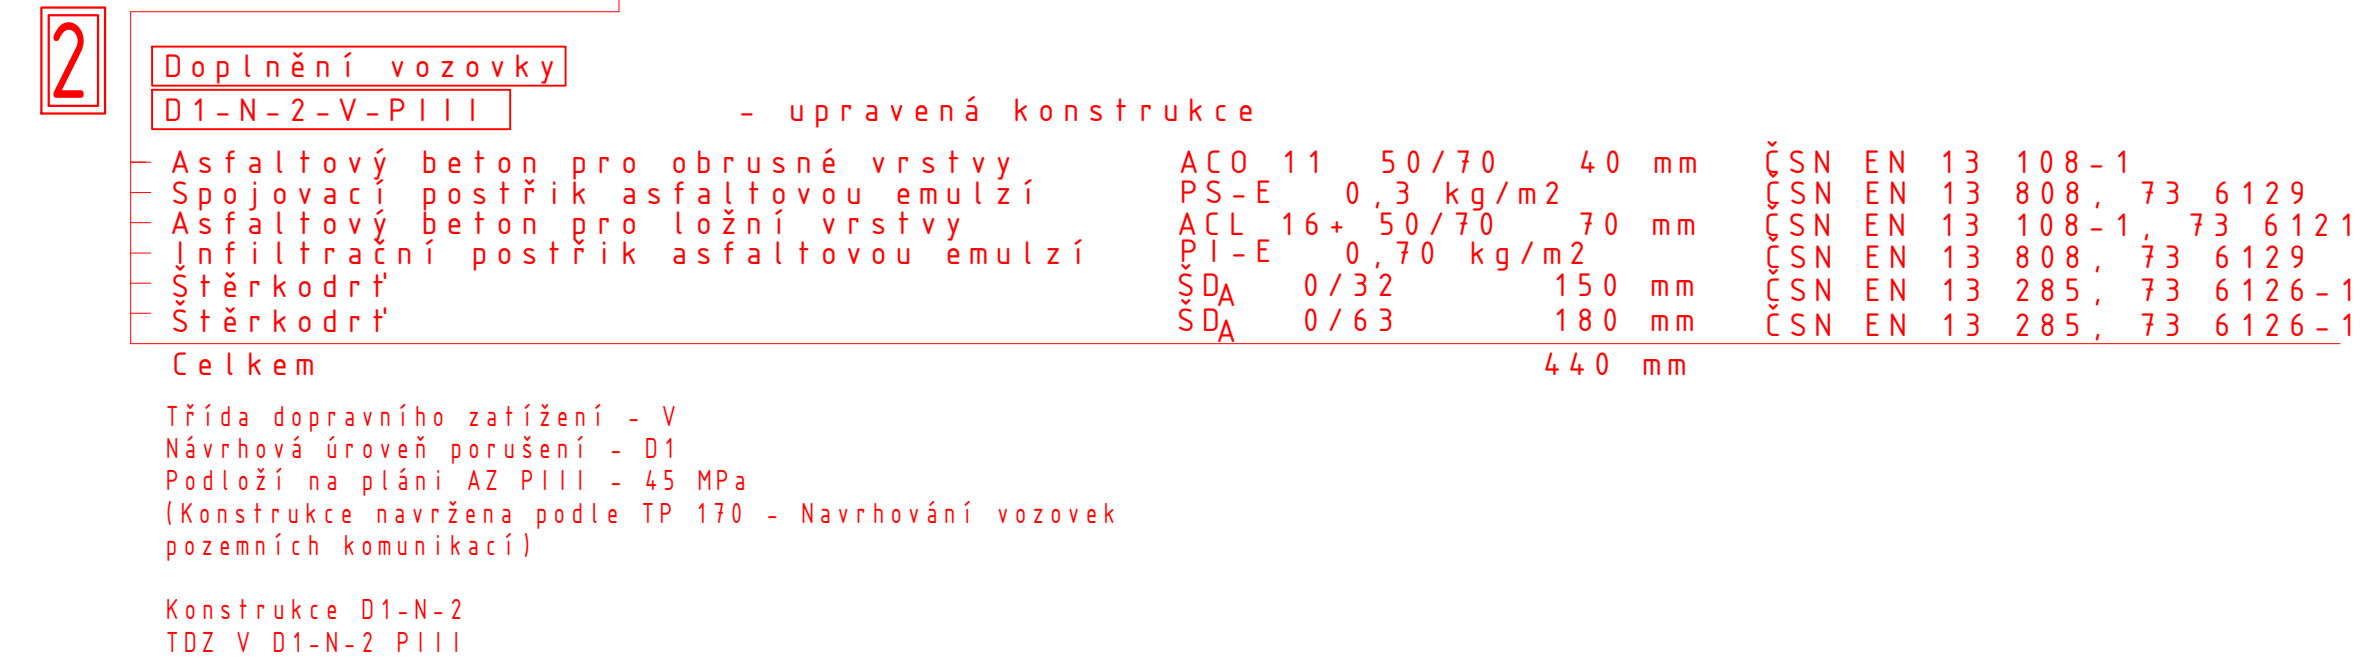




Vzorové příčné řezy
měřítko 1:50

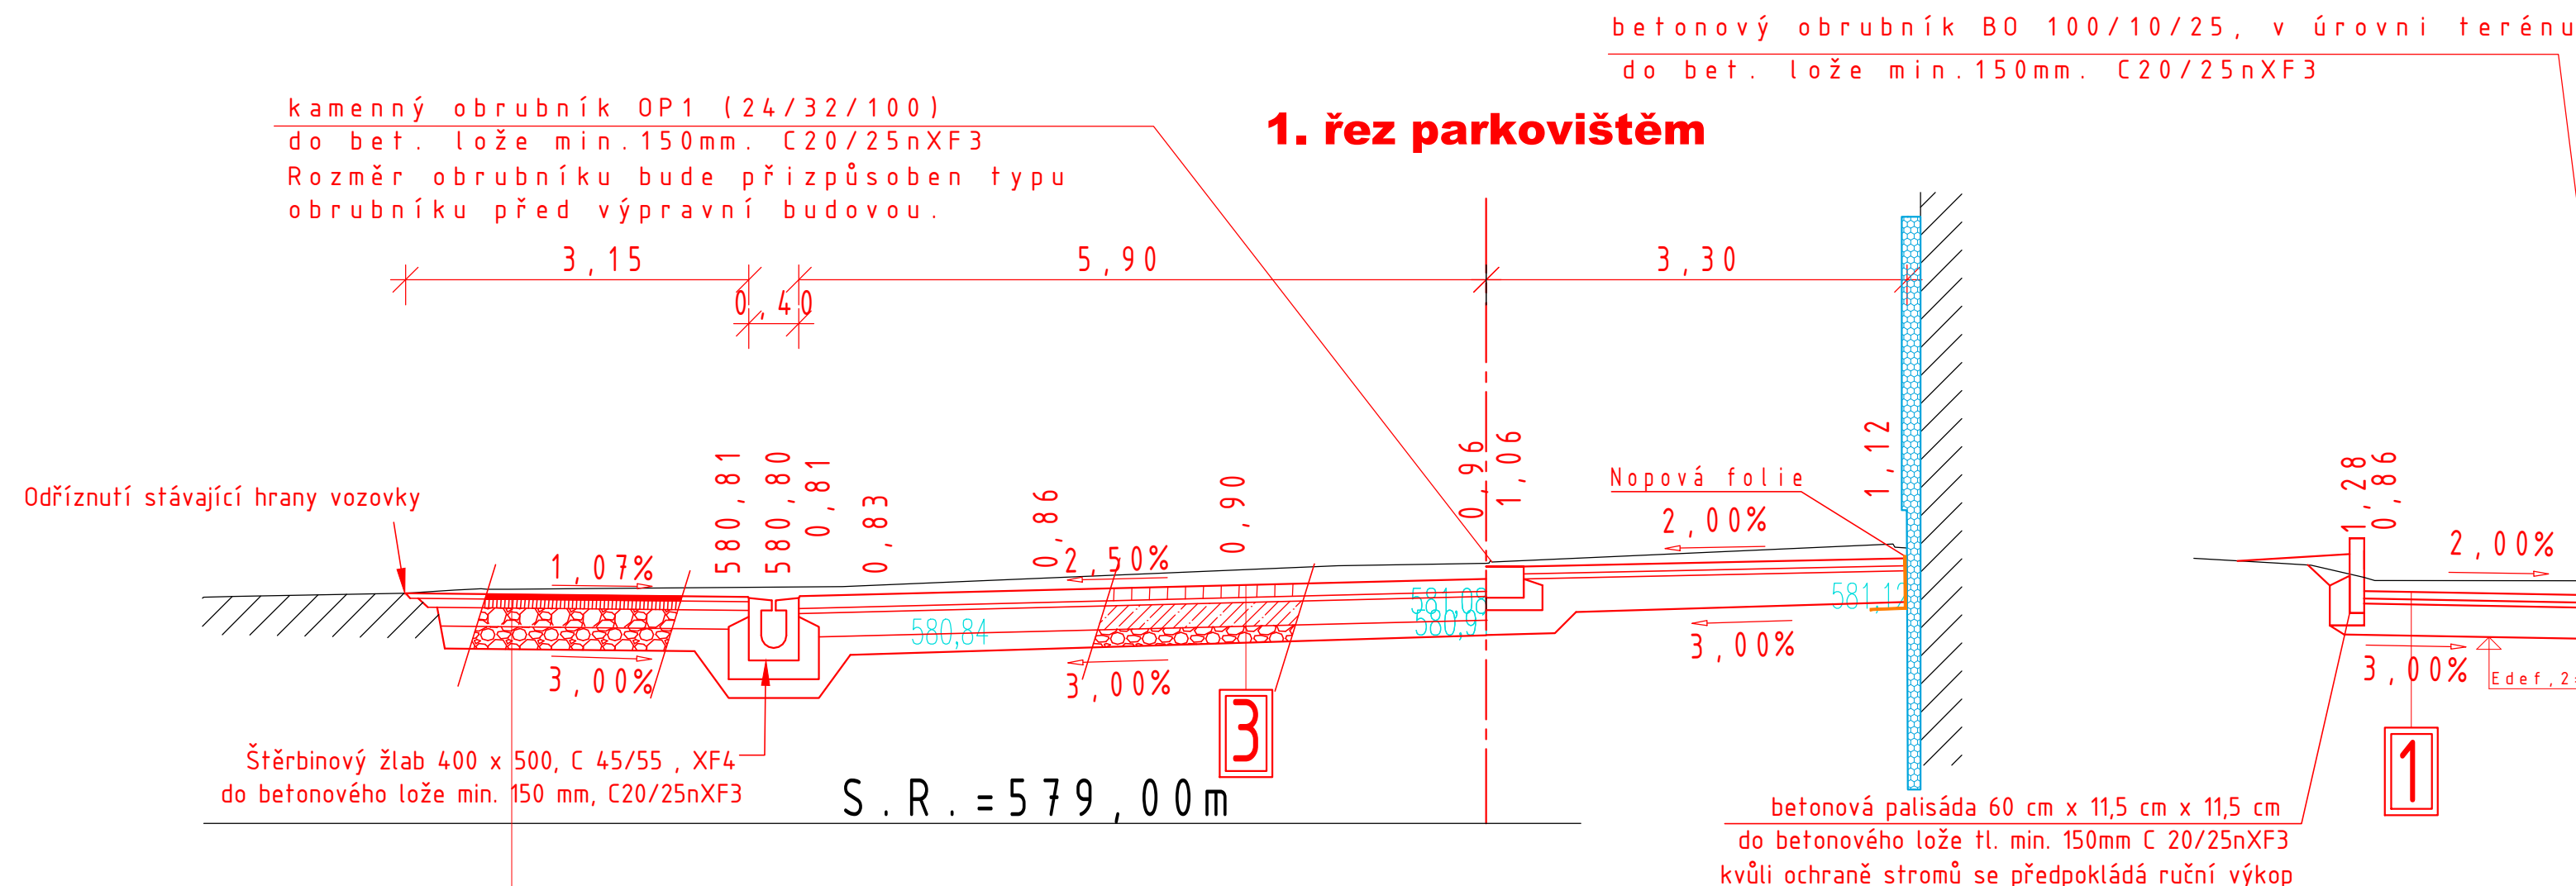

při stavbě palisád
ochrana kořenového systému.
Například častým zavlažováním
případně provedení sondy v blízkost
kořenového systému stromů.

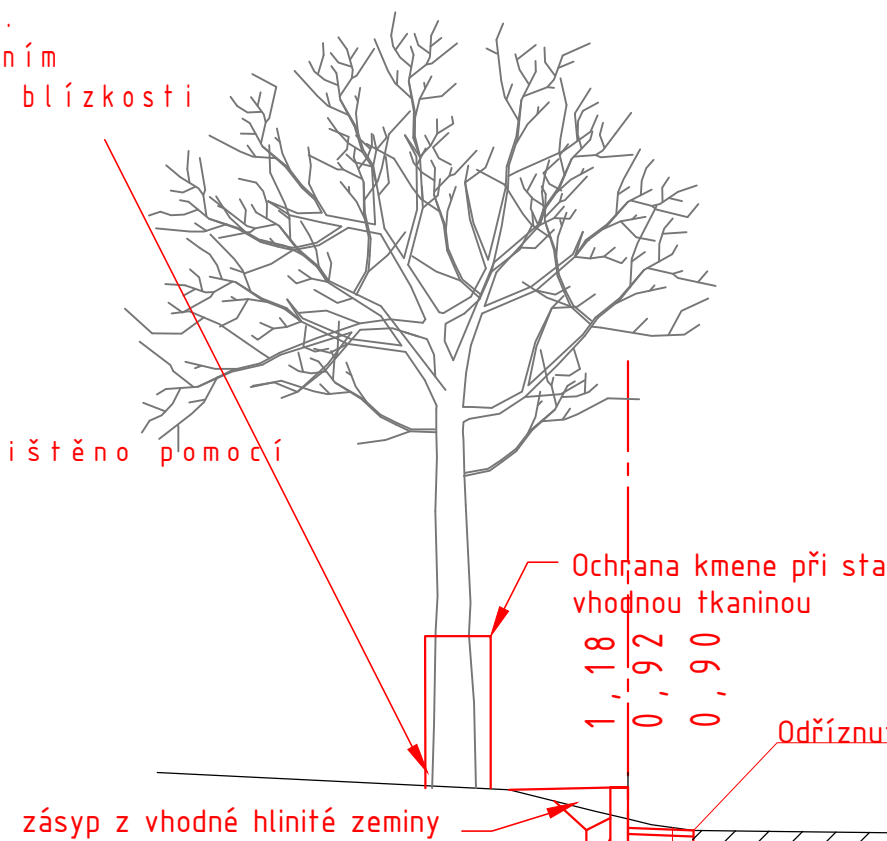


Řezy palisádou

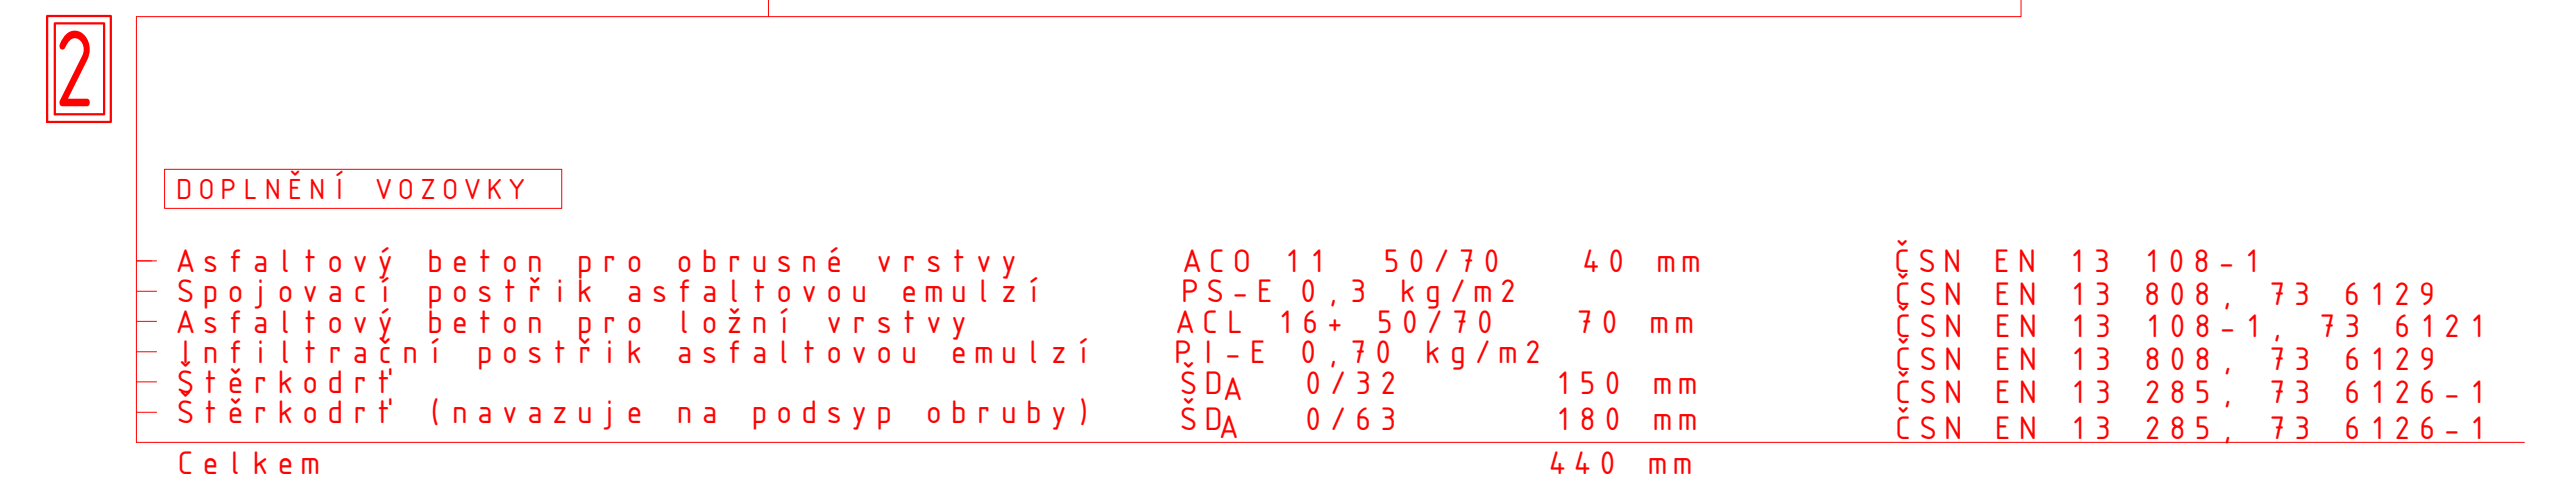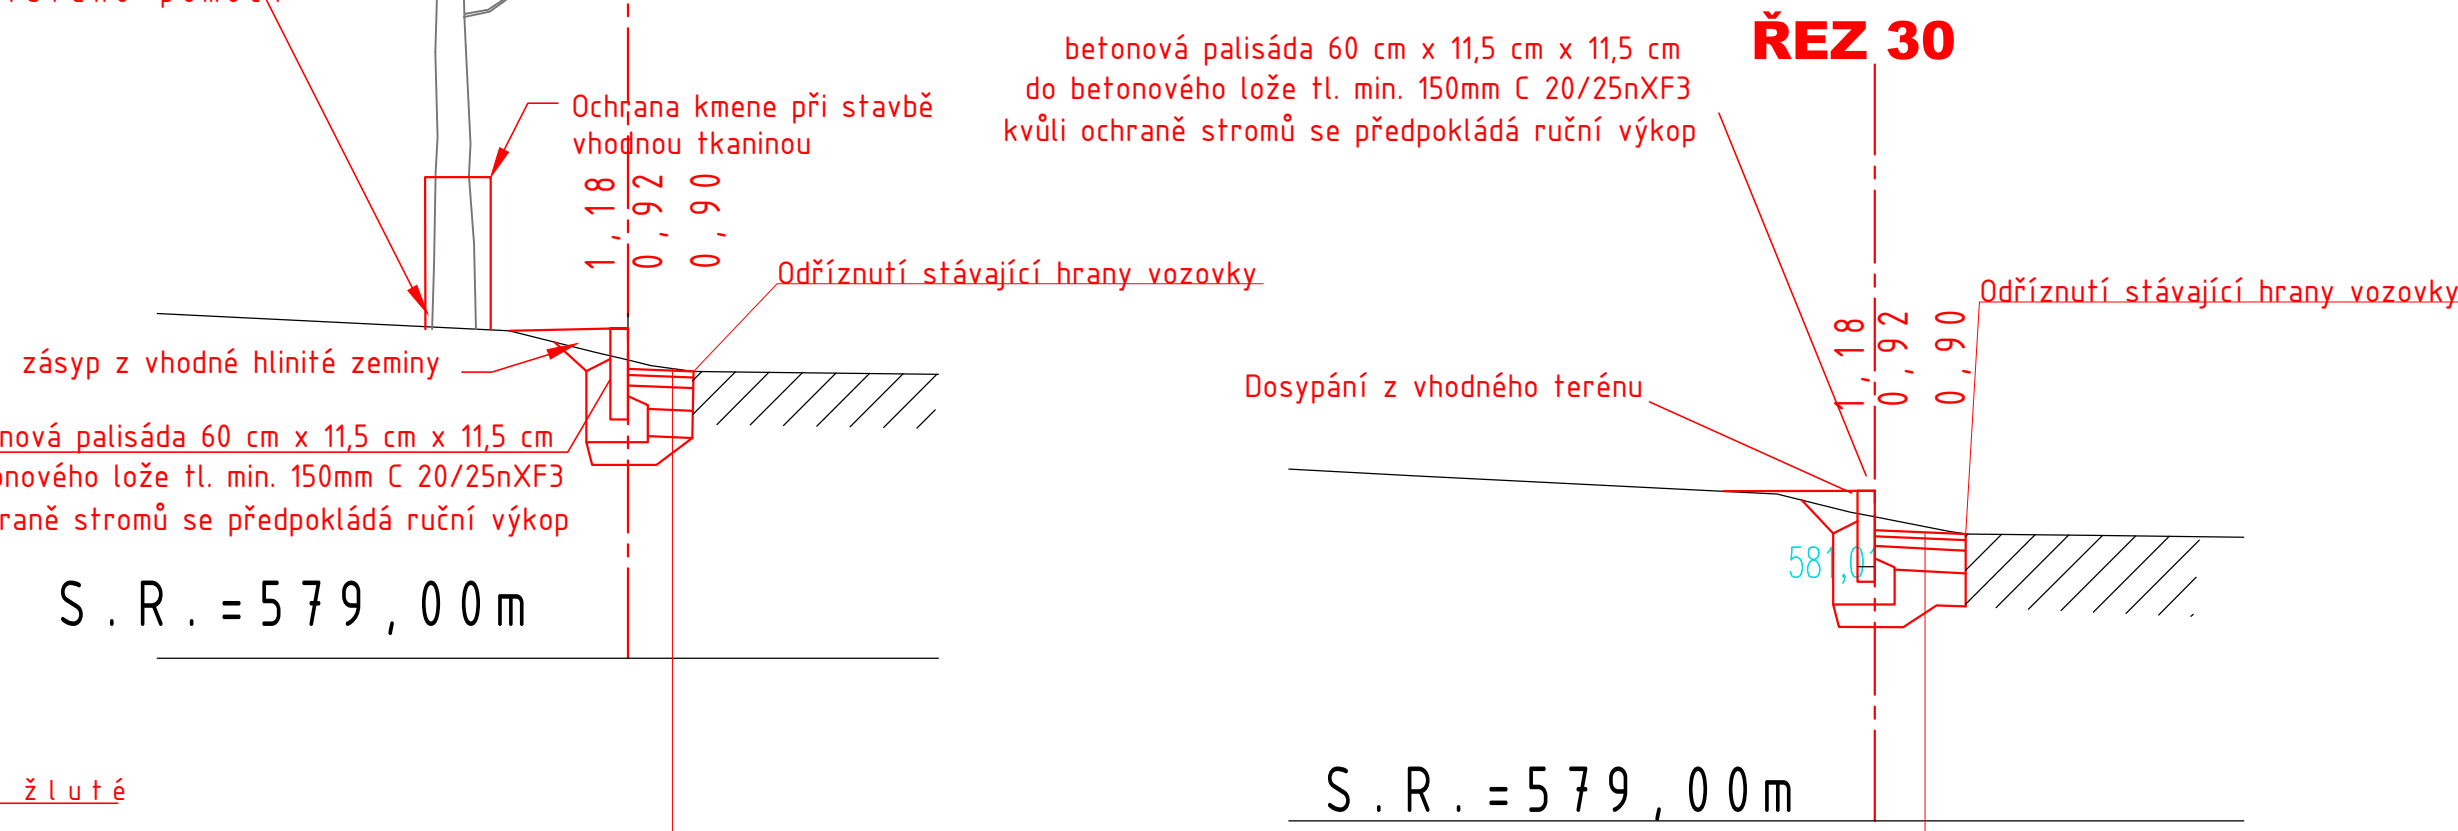

Jiná ověření:

Orientační schéma:

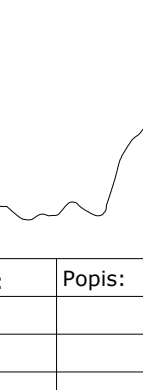


Paré:


Razítko oprávněné osoby:


Podpis:

Datum:

Revize:	Datum:	Popis:	Kontroloval:

Stavebník/Investor:	Správa železnic, státní organizace Diážděná 1003/7, 110 00 Praha 1	 SPRÁVA ŽELEZNIC
Adresa:	Stavební správa východ	
Zástupce investora:	Nerudova 773/01, 779 00 Olomouc	
Adresa:		

Zhotovitel díla:	Správa železnic, státní organizace Markéty Kuncové 990/12, 615 00 Brno	 SPRÁVA ŽELEZNIC
Adresa:	T: +420 972 235 830	
Kontakt:	E: O09sek@spravazeleznic.cz	

Zhotovitel části/objektu:	Správa železnic, státní organizace Markéty Kuncové 990/12, 615 00 Brno	 SPRÁVA ŽELEZNIC
Adresa:	T: +420 972 235 830	
Kontakt:	E: O09sek@spravazeleznic.cz	

Hlavní projektant (HIP): Bc. Jiří Plesník	Specialista: Ing.Jaroslav Macháček
---	------------------------------------

Název stavby/akce:	Rekonstrukce výpravní budovy Hlinsko v Čechách	Označení investora: S621900252
Název části:	Pozemní komunikace	Zakázka: 2201
Název objektu/díleč části:	ŽST Hlinsko v Čechách, ostatní zpevněné plochy	Označení části: D.2.1.8 Označení objektu/komplexu: SO 11-52-01
Název přílohy:	Vzorové příčné řezy - 2.část	Číslo přílohy (typ/pořadí): 2. 004
Název díleč části přílohy:		
Odpovědný projektant:	Zpracovatel přílohy: Ing. Jaroslav Macháček	Stupeň dokumentace: PDPS
Kraj:	Katastrální území: Hlinsko v Čechách [639303]	Smluvní datum zpracování: 30.11.2023
Pardubický		

Číslo inv. 2 6 2 1 9 0 0 2 5 2
 (Prostor pro další informace)

Stupeň dokumentace: Číslo: 0 2 1 0 8

Dle: 5 0 1 1 5 2 0 1

Podobjekt: 2 0 0 4

Příloha: 2 0 0 4

Revize: 0