


Jiná ověření:

Paré:

Orientační schéma:


Razítko oprávněné osoby:

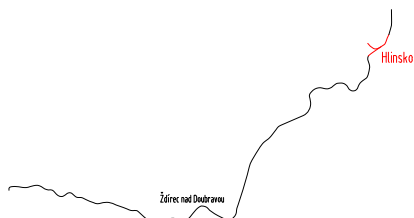


Podpis:

Datum:

Revize:	Datum:	Popis:	Kontroloval:

Stavebník/Investor:	<b>Správa železnic, státní organizace</b>	 <b>SPRÁVA ŽELEZNIC</b>
Adresa:	<b>Dlážděná 1003/7, 110 00 Praha 1</b>	
Zástupce investora:	Stavební správa východ	
Adresa:	Nerudova 773/01, 779 00 Olomouc	

Zhotovitel díla:	Správa železnic, státní organizace	 <b>SPRÁVA ŽELEZNIC</b>
Adresa:	Markéty Kuncové 990/12, 615 00 Brno	
Kontakt:	T: +420 972 235 830 E: 009sek@spravazeleznic.cz	


Zhotovitel části/objektu:	Ing. Bohuslav Šulák
Adresa:	Solanec pod Solánem, 756 62 Hutisko-Solanec
Kontakt:	T: +420 724 283 386 E: bob.sulak@tzb-projekt.eu

Hlavní projektant (HIP):	Bc. Jiří Plesník	Specialista:	Ing. Jiří Kolář
--------------------------	------------------	--------------	-----------------

Název stavby/akce:	<b>Rekonstrukce výpravní budovy Hlinsko v Čechách</b>	Označení investora: S621900252
		Zakázka: 2201
Název části:	Pozemní objekty budov	Označení části: <b>D.2.2.1</b>
Název objektu/dílčí části:	<b>ŽST Hlinsko v Čechách, nádražní budova</b> <b>Zařízení silnoproudé elektrotechniky včetně ochrany před bleskem</b>	Označení objektu/komplexu: <b>SO 11-71-01 .47</b>
Název přílohy:	Rozvaděč R01	Číslo přílohy (typ/pořadí): <b>2. 404</b>
Název dílčí části přílohy:		
Odpovědný projektant:	Zpracovatel přílohy: Ing. Bohuslav Šulák	Měřítko: - Formáty: 21xA4
Kraj:	Katastrální území: Hlinsko v Čechách [639303]	TUDU: 1611 E3
Pardubický		
		Stupeň dokumentace: <b>PDPS</b>
		Smluvní datum zpracování: <b>30.11.2023</b>

Označení investora:	Stupeň dokumentace:	Část:	Objekt:	Podoblast:	Příloha:	Revize:
S 6 2 1 9 0 0 2 5 2	- D U S P	- D 2 2 0 1	- S O 1 1 7 1 0 1	- 4 7	- 2 - 4 0 4	- P 0 0

[Prostor pro další informace]

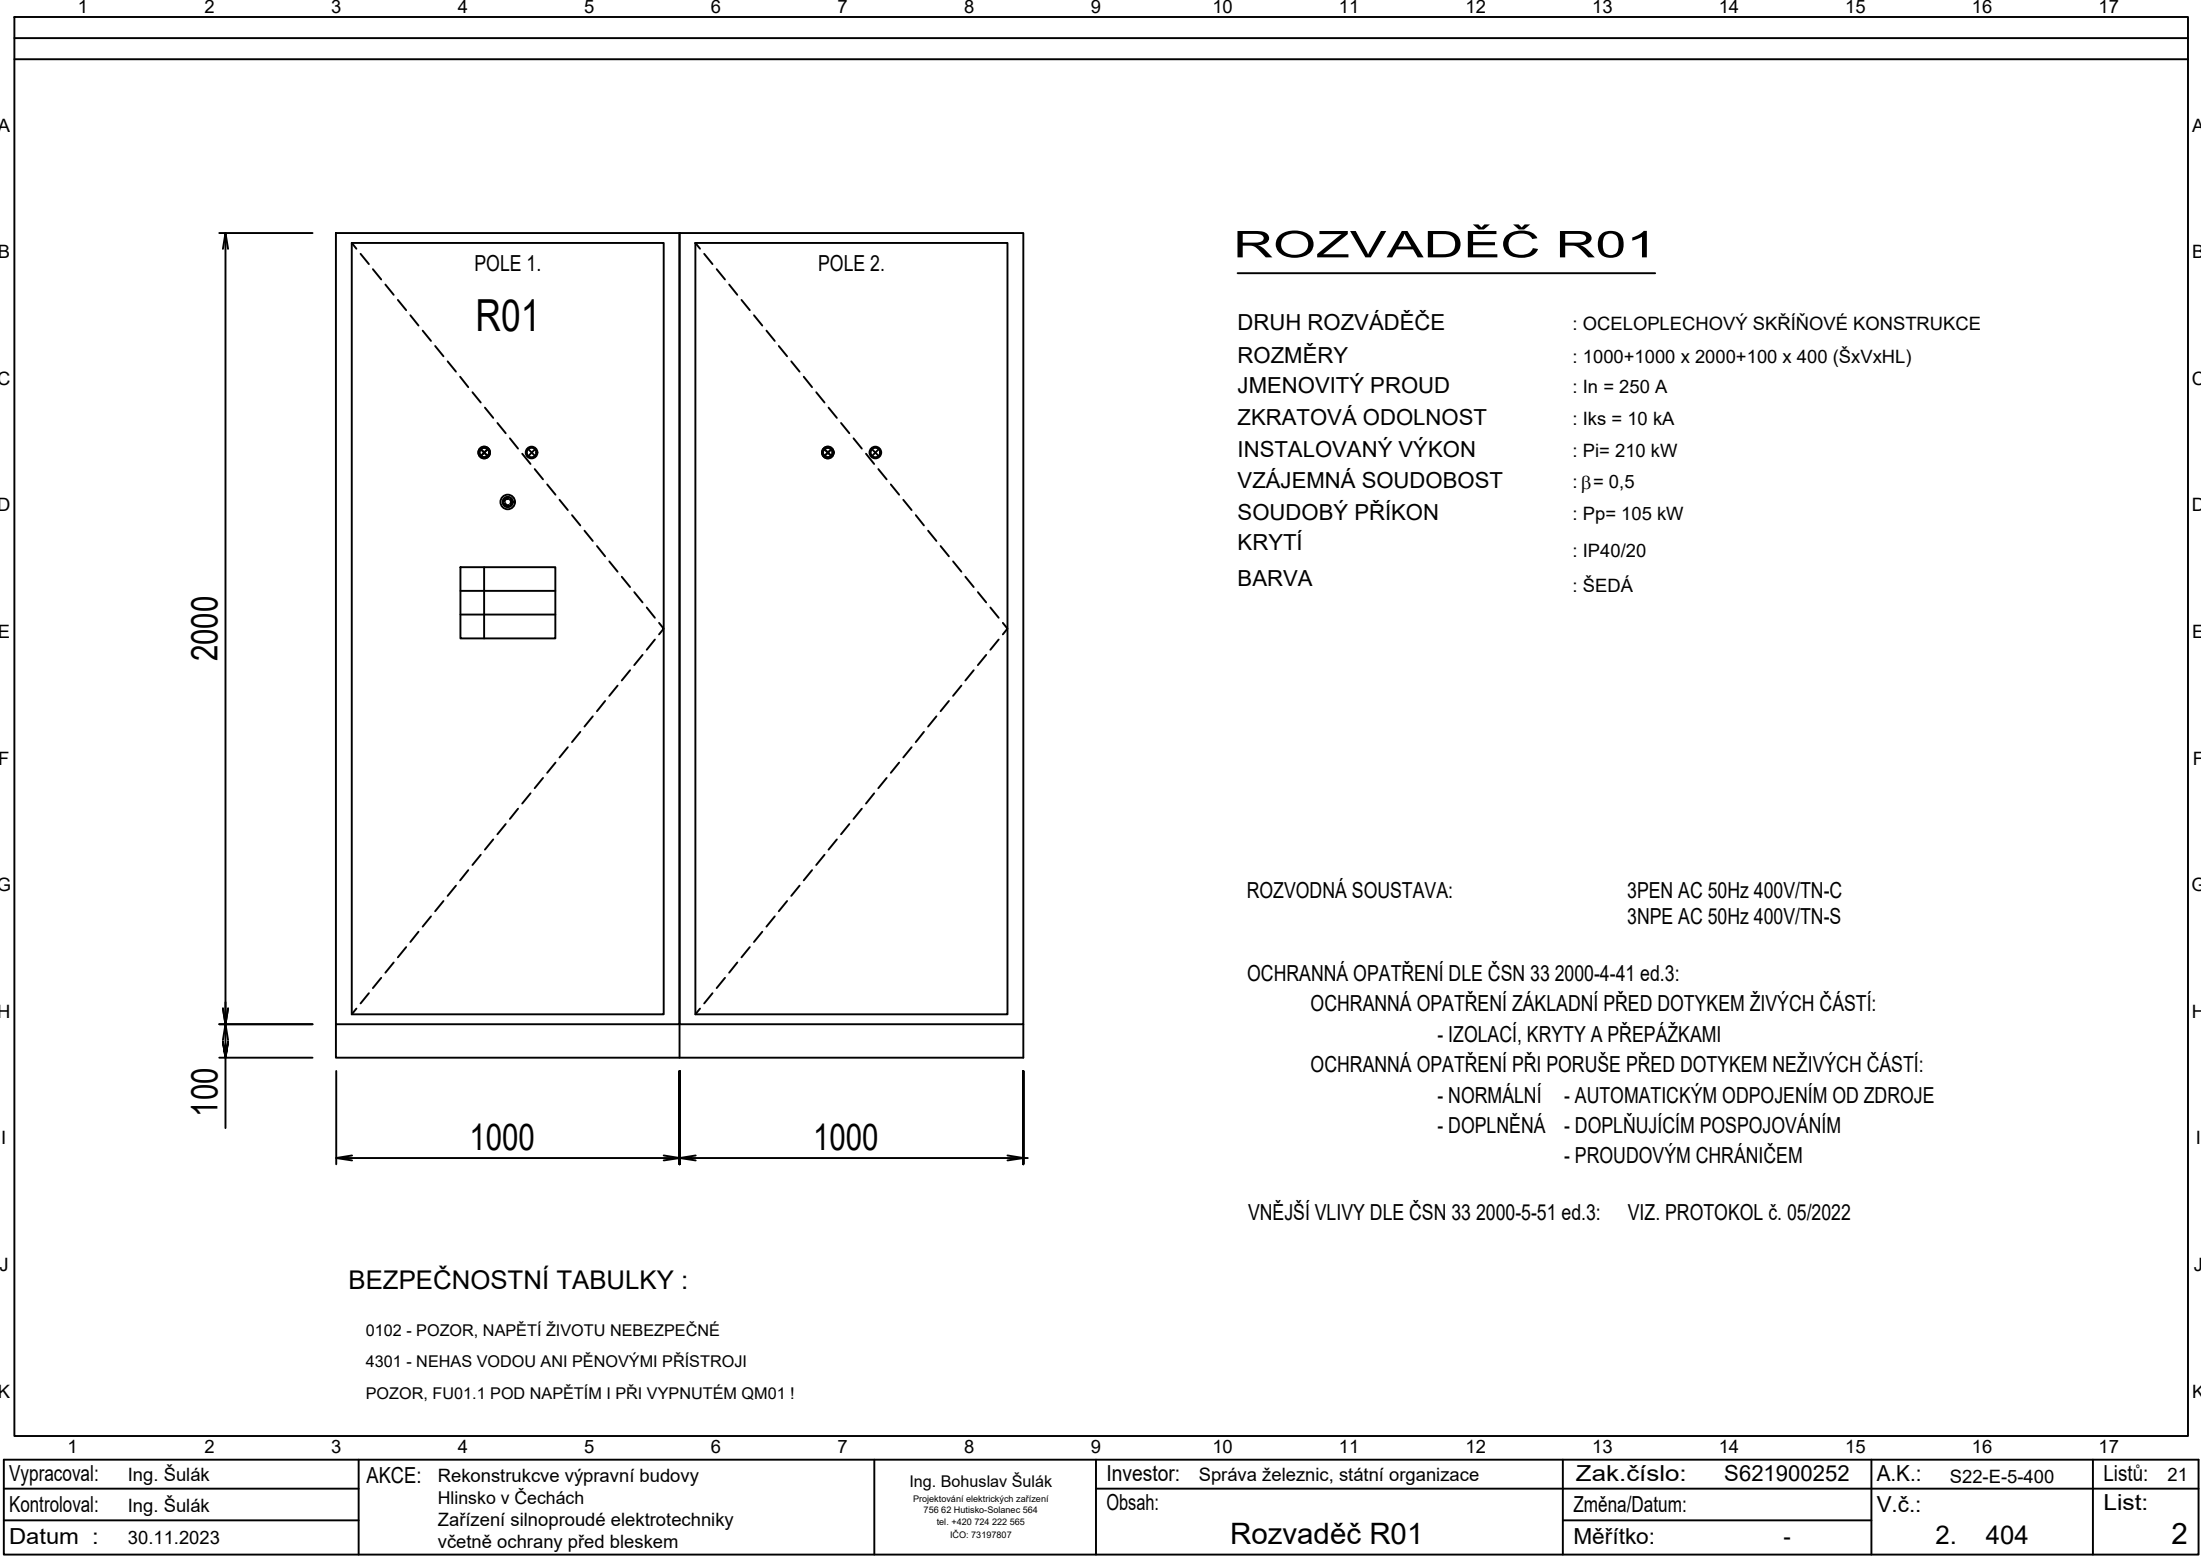

ROZVADĚČ R01

DRUH ROZVÁDĚČE	: OCELOPLECHOVÝ SKŘÍŇOVÉ KONSTRUKCE
ROZMĚRY	: 1000+1000 x 2000+100 x 400 (ŠxVxHL)
JMENOVITÝ PROUD	: In = 250 A
ZKRATOVÁ ODOLNOST	: Iks = 10 kA
INSTALOVANÝ VÝKON	: Pi= 210 kW
VZÁJEMNÁ SOUDOBOST	: β= 0,5
SOUDOBY PŘÍKON	: Pp= 105 kW
KRYTÍ	: IP40/20
BARVA	: ŠEDÁ

ROZVODNÁ SOUSTAVA: 3PEN AC 50Hz 400V/TN-C  
3NPE AC 50Hz 400V/TN-S

OCHRANNÁ OPATŘENÍ DLE ČSN 33 2000-4-41 ed.3:  
OCHRANNÁ OPATŘENÍ ZÁKLADNÍ PŘED DOTYKEM ŽIVÝCH ČÁSTÍ:  
- IZOLACÍ, KRYTY A PŘEPÁŽKAMI  
OCHRANNÁ OPATŘENÍ PŘI PORUŠE PŘED DOTYKEM NEŽIVÝCH ČÁSTÍ:  
- NORMÁLNÍ - AUTOMATICKÝM ODPOJENÍM OD ZDROJE  
- DOPLNĚNÁ - DOPLŇUJÍCÍM POSPOJOVÁNÍM  
- PROUDOVÝM CHRÁNIČEM


VNĚJŠÍ VLIVY DLE ČSN 33 2000-5-51 ed.3: VIZ. PROTOKOL č. 05/2022

BEZPEČNOSTNÍ TABULKY :


- 0102 - POZOR, NAPĚTÍ ŽIVOTU NEBEZPEČNÉ
- 4301 - NEHAS VODOU ANI PĚNOVÝMI PŘÍSTROJI
- POZOR, FU01.1 POD NAPĚTÍM I PŘI VYPNUTÉM QM01 !

Vypracoval: Ing. Šulák	AKCE: Rekonstrukce výpravní budovy Hlinsko v Čechách Zařízení silnoproudé elektrotechniky včetně ochrany před bleskem	Ing. Bohuslav Šulák Projektování elektrických zařízení 756 62 Hutisko-Solanec 564 tel. +420 724 222 565 IČO: 73197807	Investor: Správa železnic, státní organizace	Zak.číslo: S621900252	A.K.: S22-E-5-400	Listů: 21
Kontroloval: Ing. Šulák			Obsah:	Změna/Datum:	V.č.:	List:
Datum : 30.11.2023			Rozvaděč R01	Měřítka: -	2. 404	2



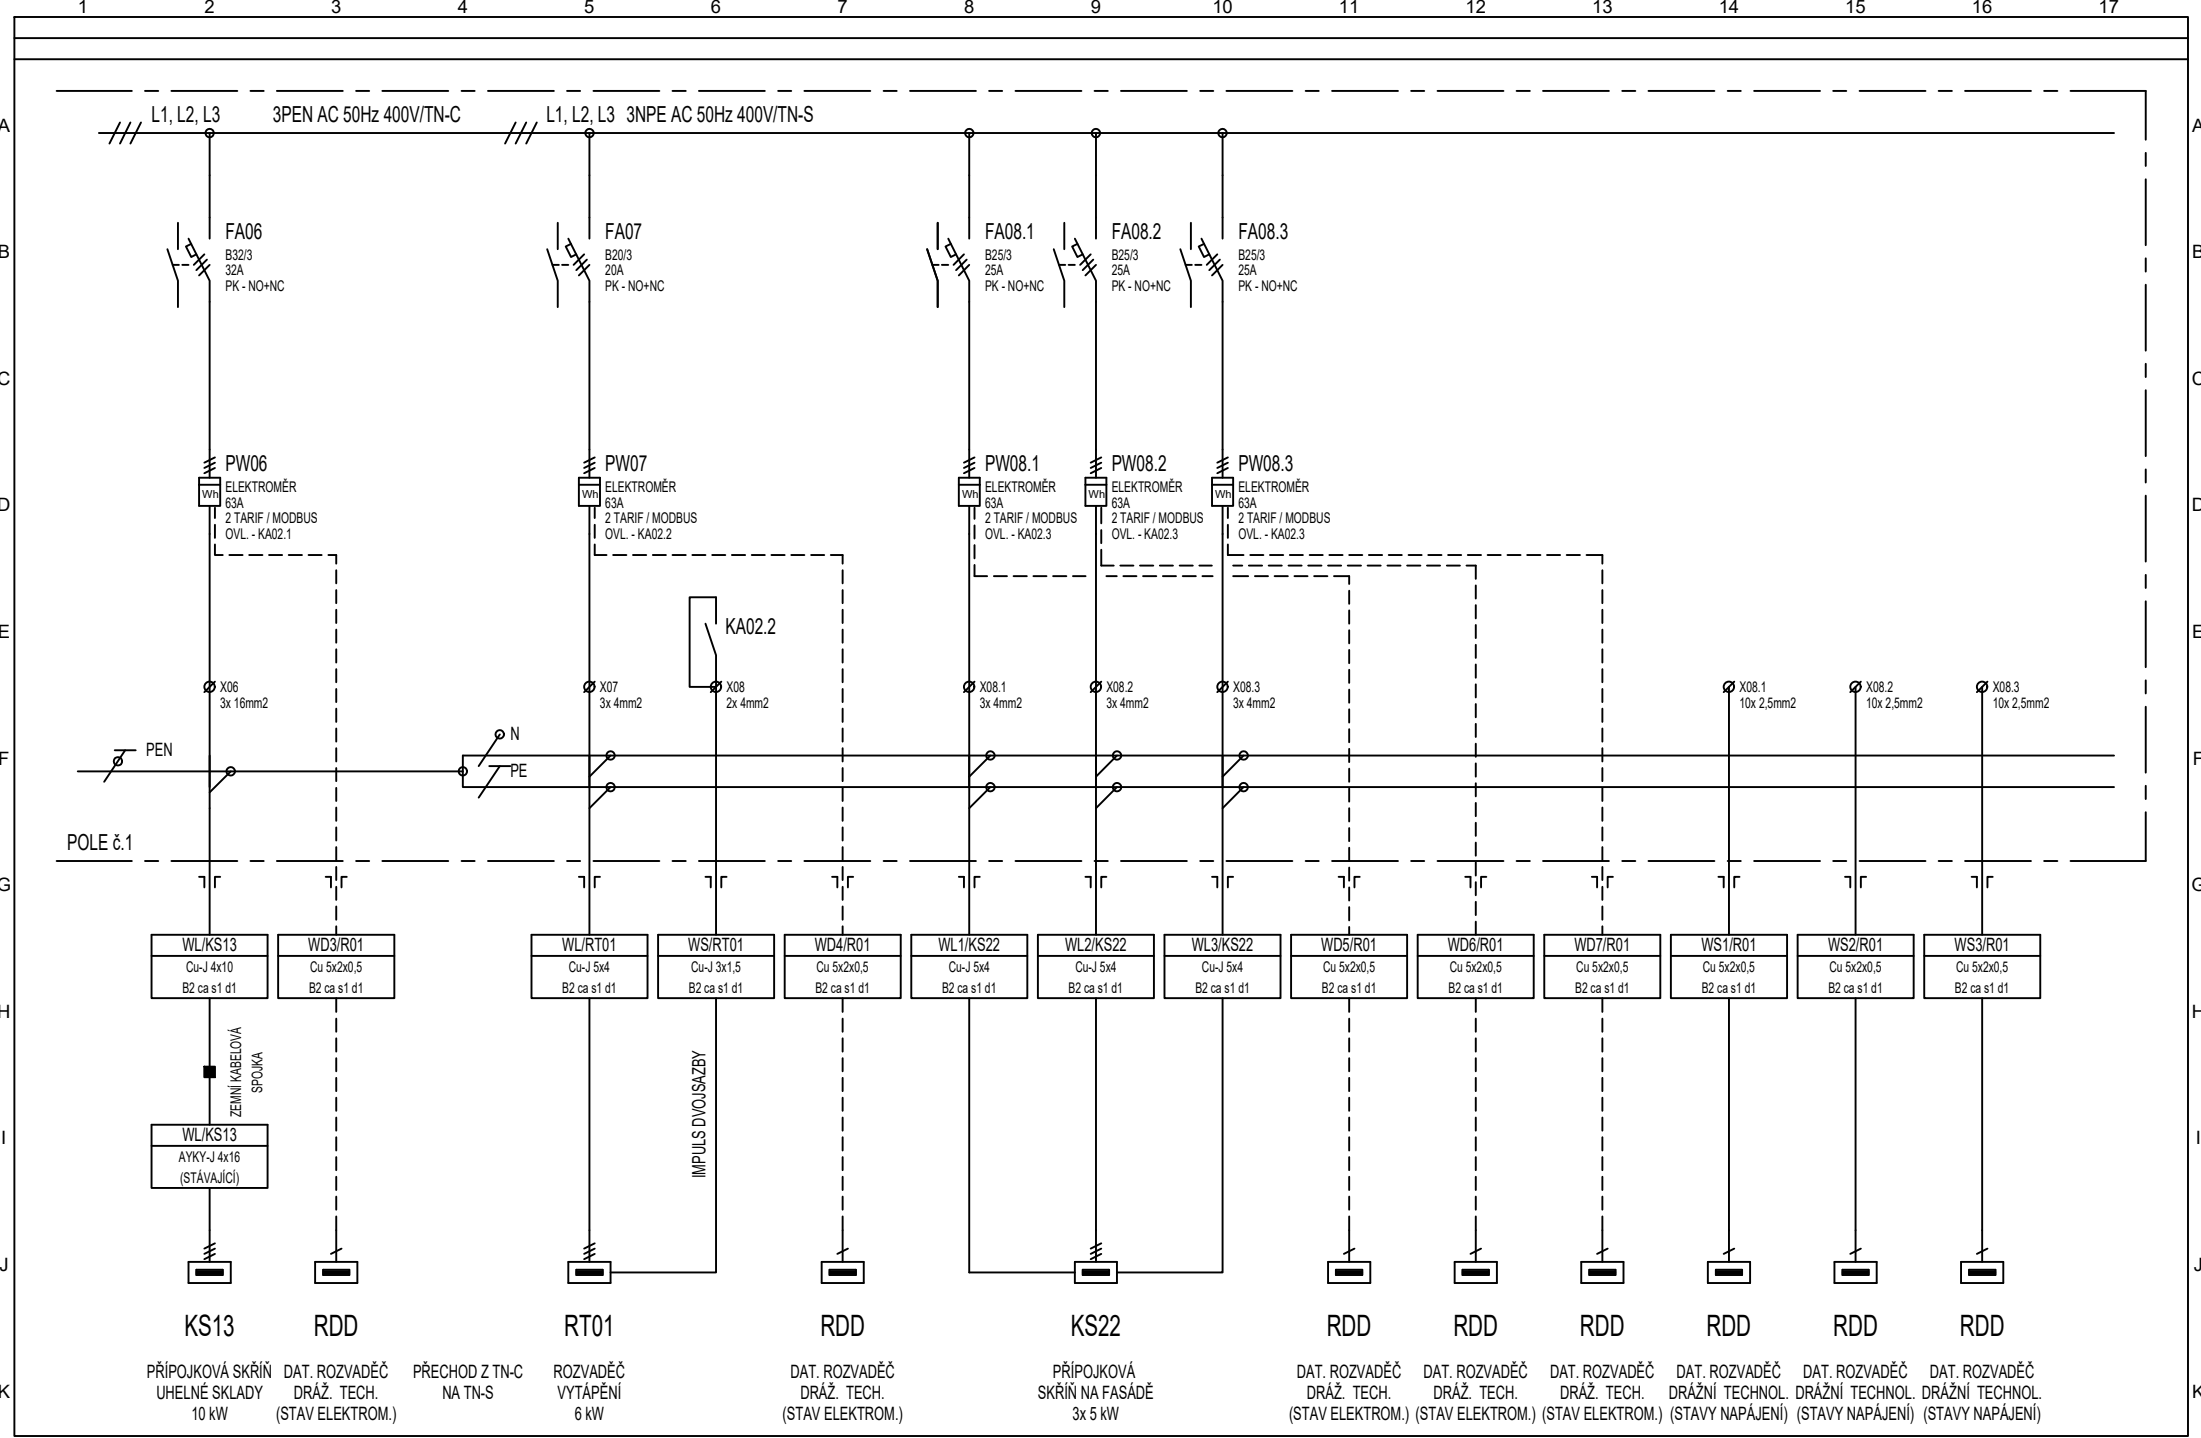


1	2	3	4	5	6	7	8	9	10	11	12	13	14	15	16	17
Vypracoval: Ing. Šulák		AKCE: Rekonstrukce výpravní budovy Hlinsko v Čechách Zařízení silnoproudé elektrotechniky včetně ochrany před bleskem					Ing. Bohuslav Šulák Projektování elektrických zařízení 756 62 Hutisko-Solanec 564 tel. +420 724 222 565 IČO: 73197807		Investor: Správa železnic, státní organizace			Zak. číslo: S621900252		A.K.: S22-E-5-400		Listů: 21
Kontroloval: Ing. Šulák									Obsah:  Rozvaděč R01			Změna/Datum:		V.č.:		List:  4
Datum : 30.11.2023												Měřtko: -		2. 404		

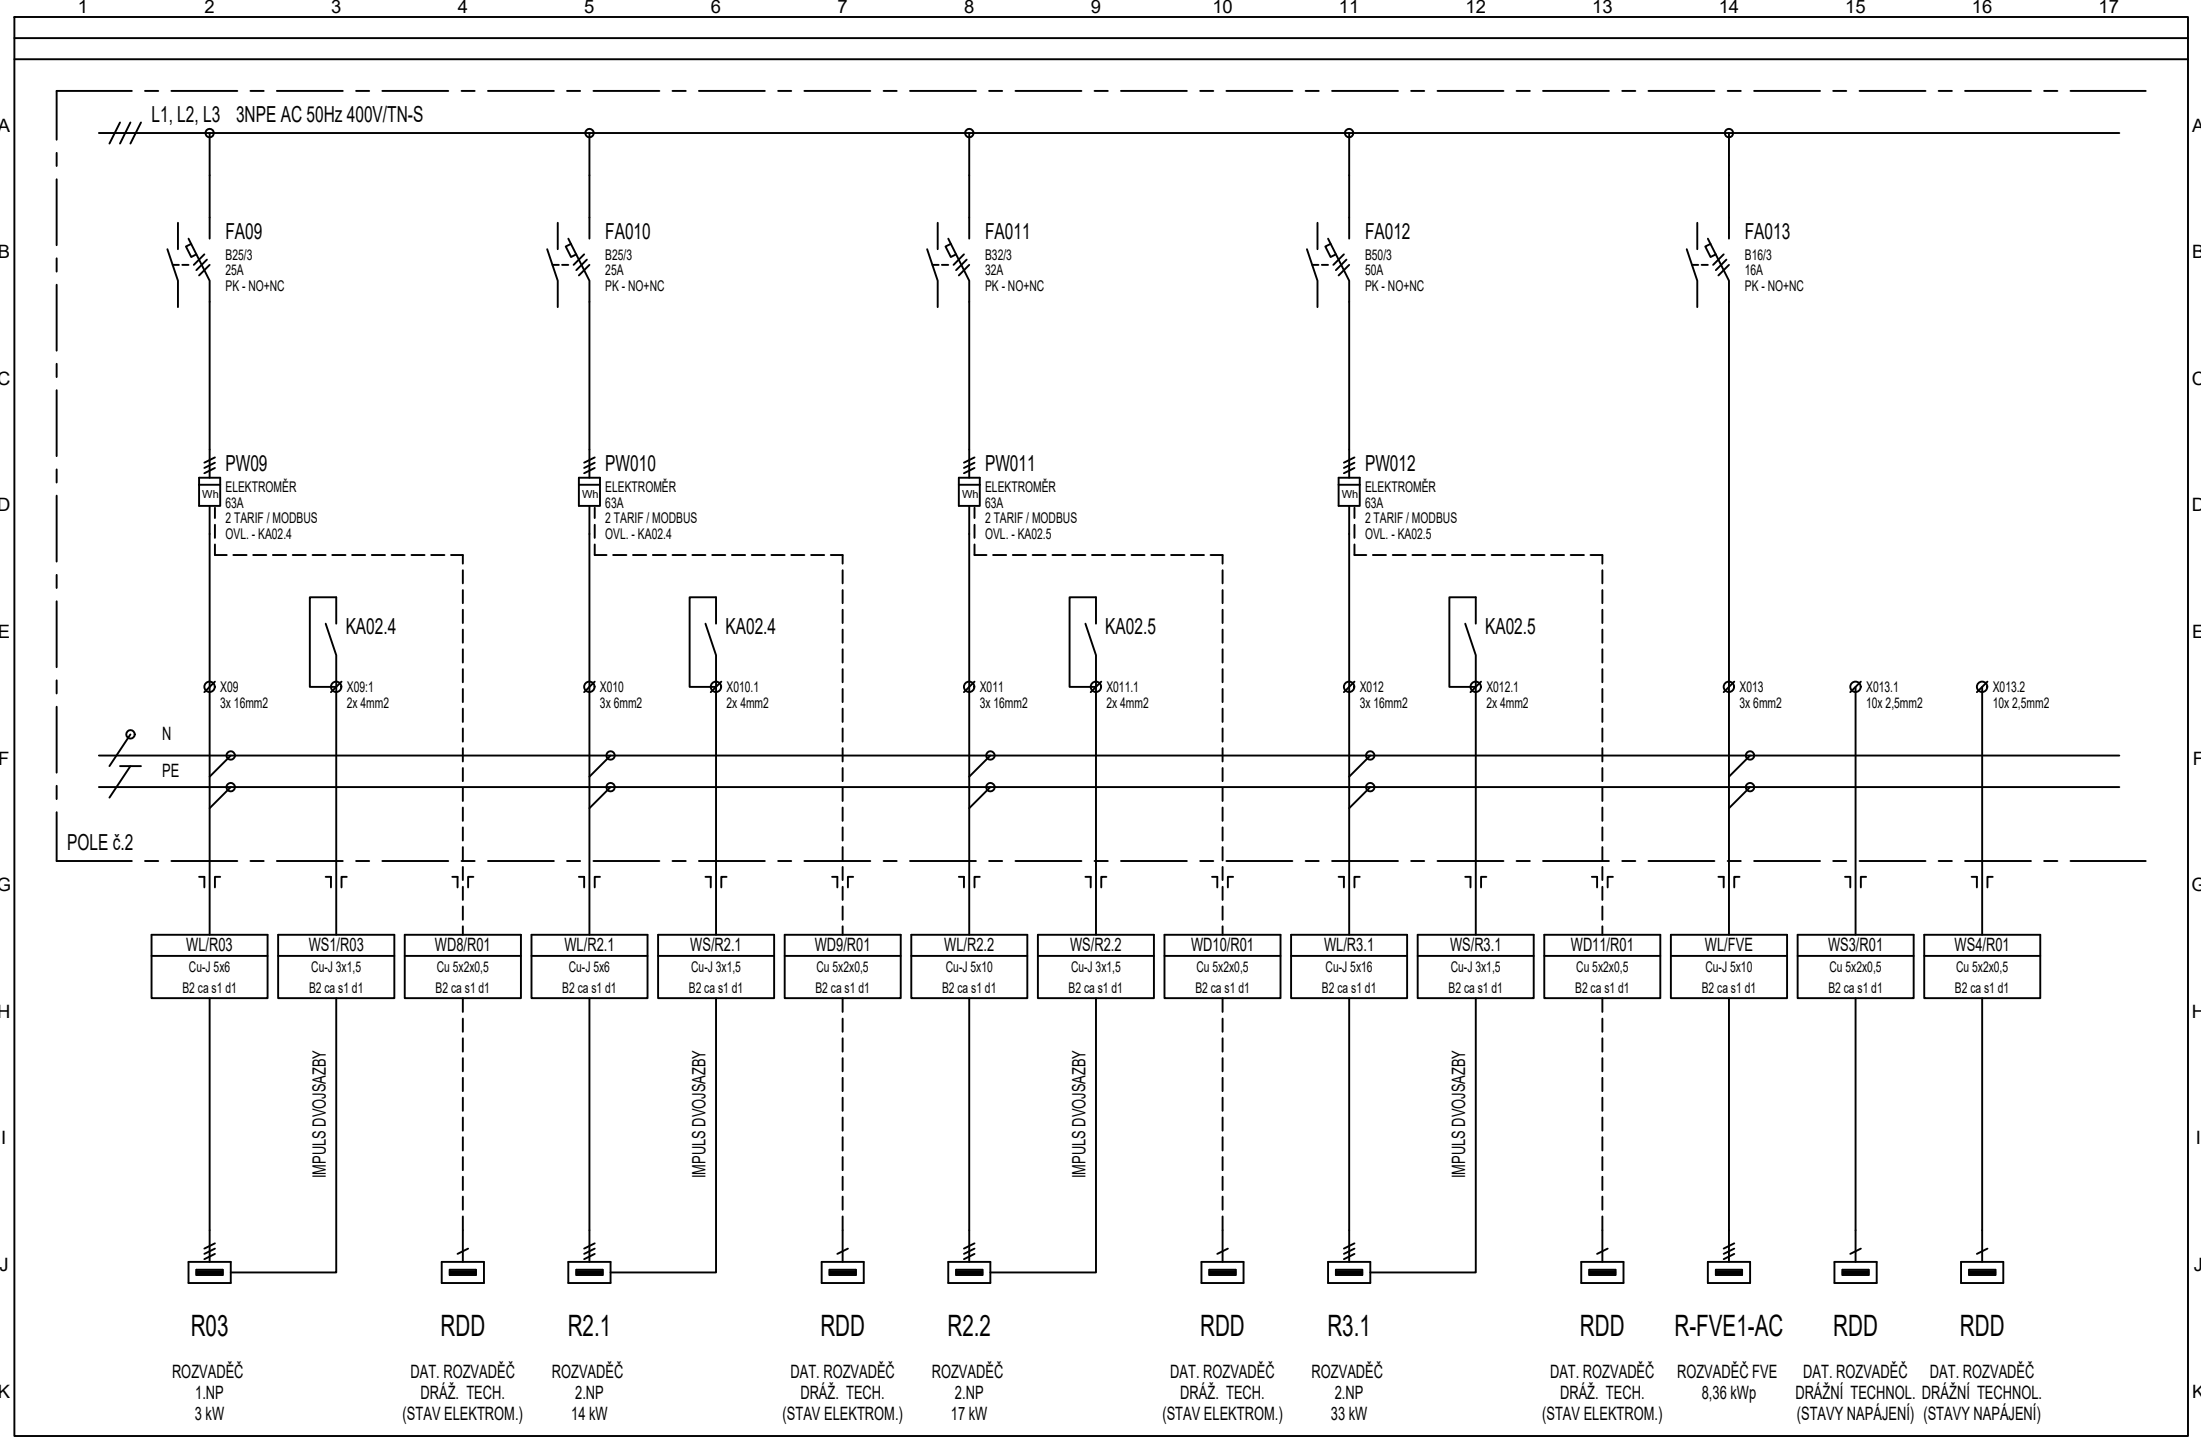


Vypracoval: Ing. Šulák	AKCE: Rekonstrukce výpravní budovy Hlinsko v Čechách Zařízení silnoproudé elektrotechniky včetně ochrany před bleskem	Ing. Bohuslav Šulák Projektování elektrických zařízení 756 62 Hutisko-Solanec 564 tel. +420 724 222 565 IČO: 73197807	Investor: Správa železnic, státní organizace	Zak.číslo: S621900252	A.K.: S22-E-5-400	Listů: 21
Kontroloval: Ing. Šulák			Obsah:	Změna/Datum:	V.č.:	List:
Datum : 30.11.2023			Rozvaděč R01	Měřítko: -	2. 404	5



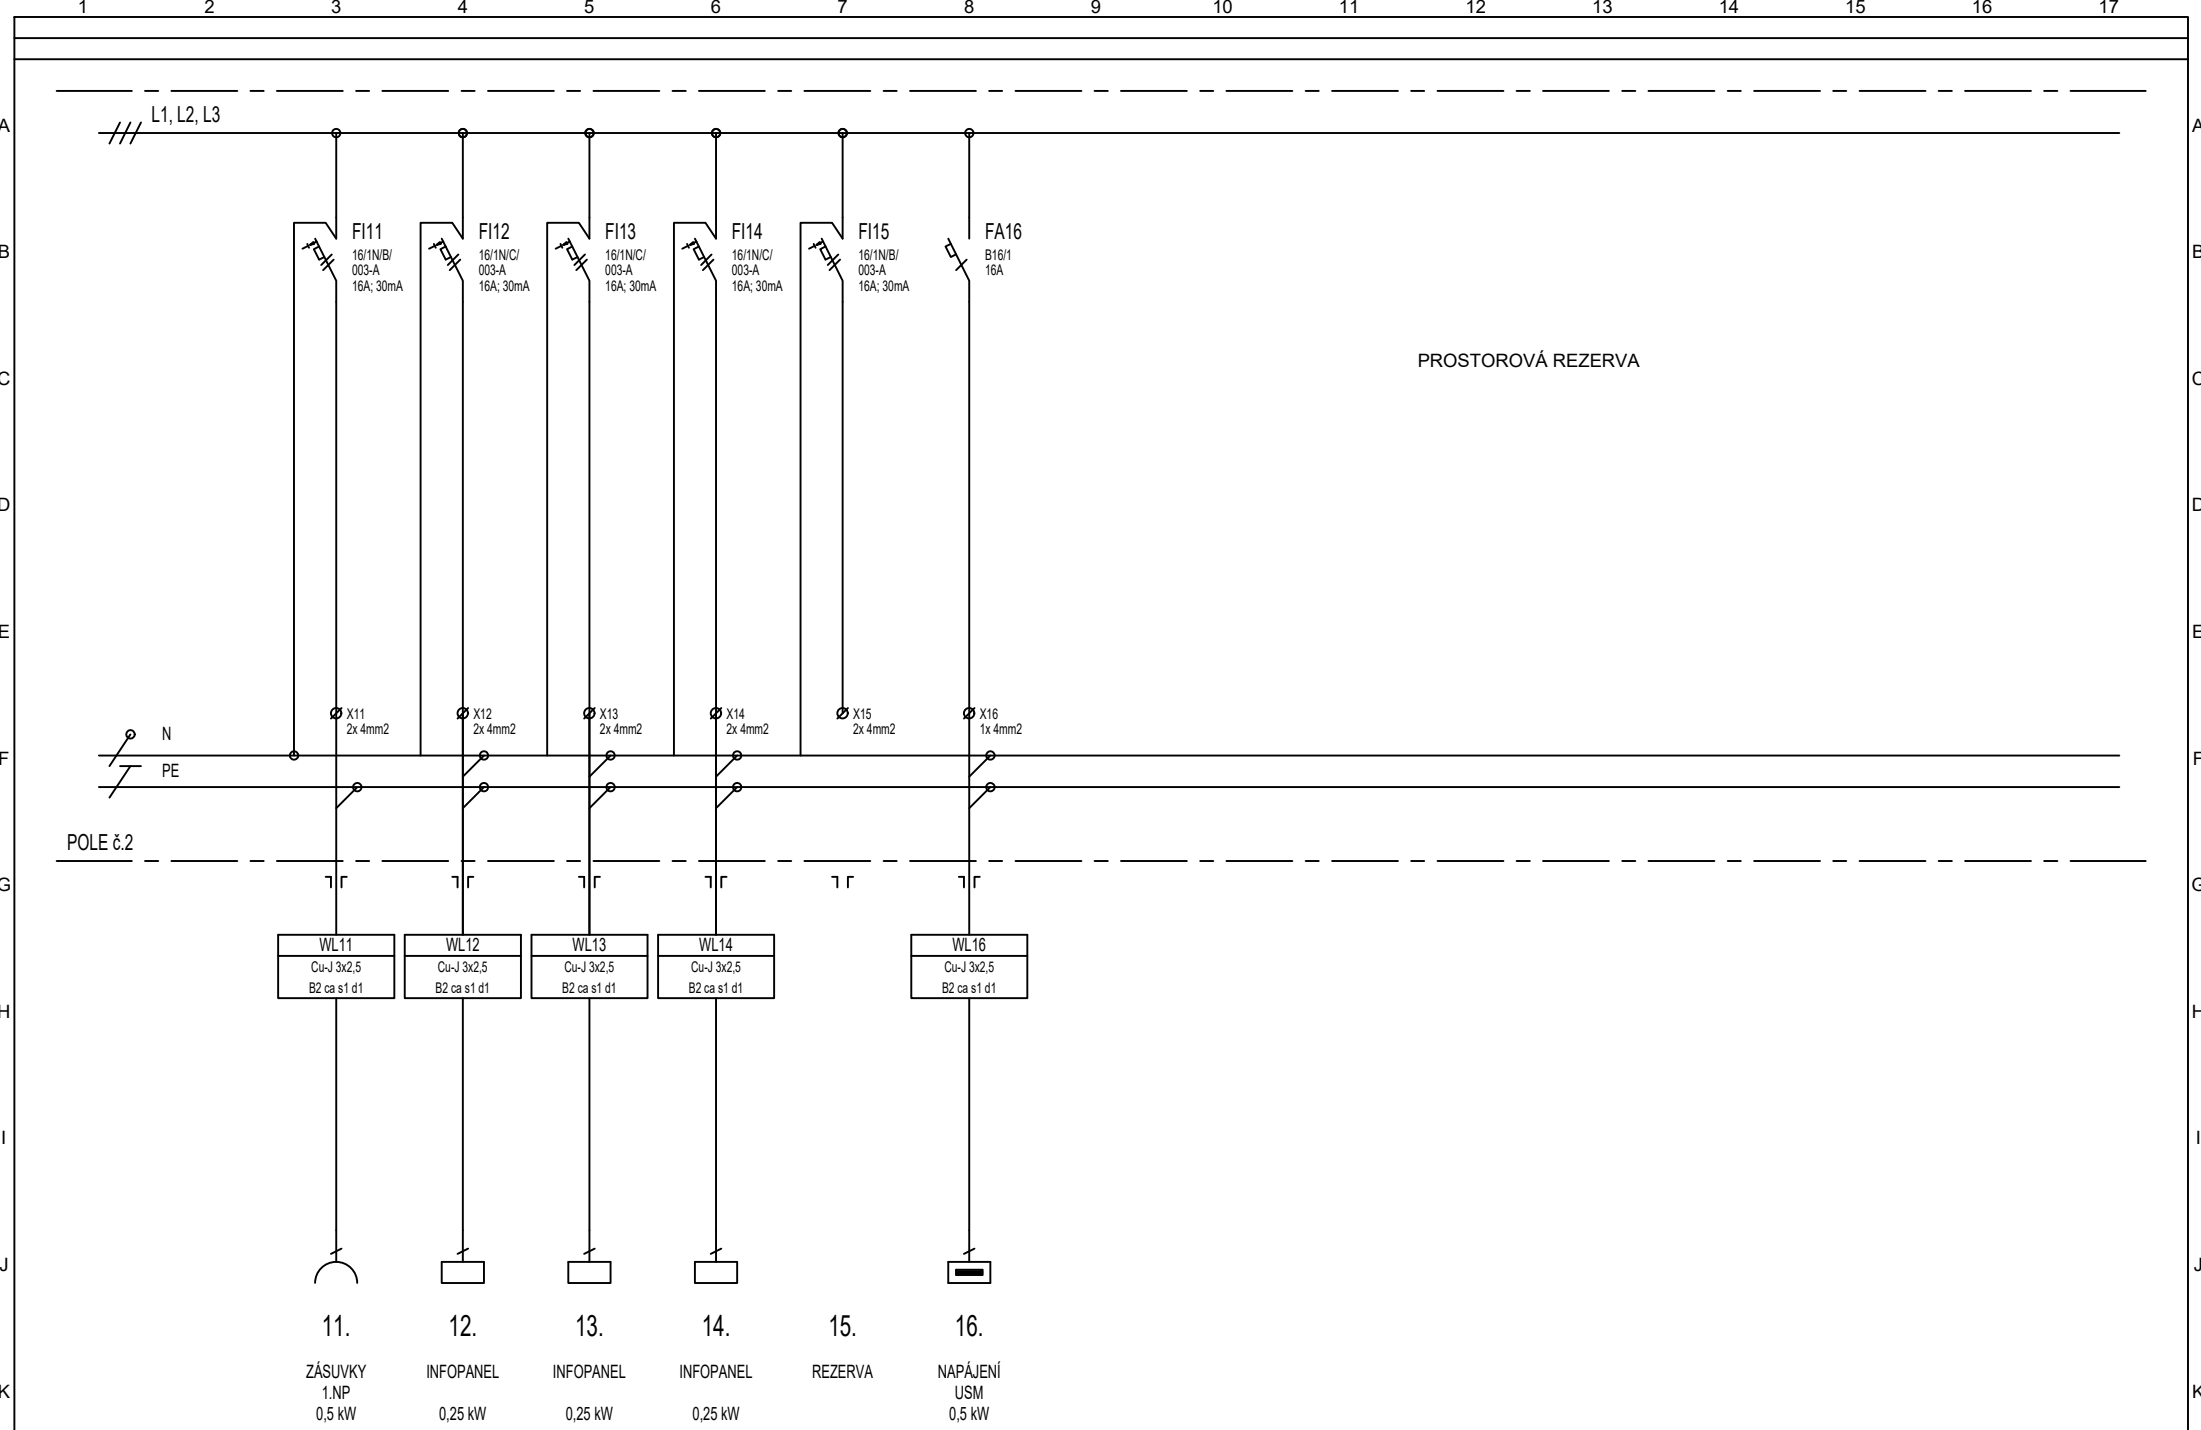

1	2	3	4	5	6	7	8	9	10	11	12	13	14	15	16	17	
Vypracoval: Ing. Šulák		AKCE: Rekonstrukce výpravní budovy Hlinsko v Čechách Zařízení silnoproudé elektrotechniky včetně ochrany před bleskem	Ing. Bohuslav Šulák <small>Projektování elektrických zařízení 756 62 Hutišsko-Solarné 564 tel. +420 724 222 565 IČO: 73197807</small>					Investor: Správa železnic, státní organizace				Zak.číslo: S621900252		A.K.: S22-E-5-400		Listů: 21	
Kontroloval: Ing. Šulák								Obsah:  Rozvaděč R01				Změna/Datum:		V.č.:		List:	
Datum : 30.11.2023												Měřítko: -		2. 404		7	

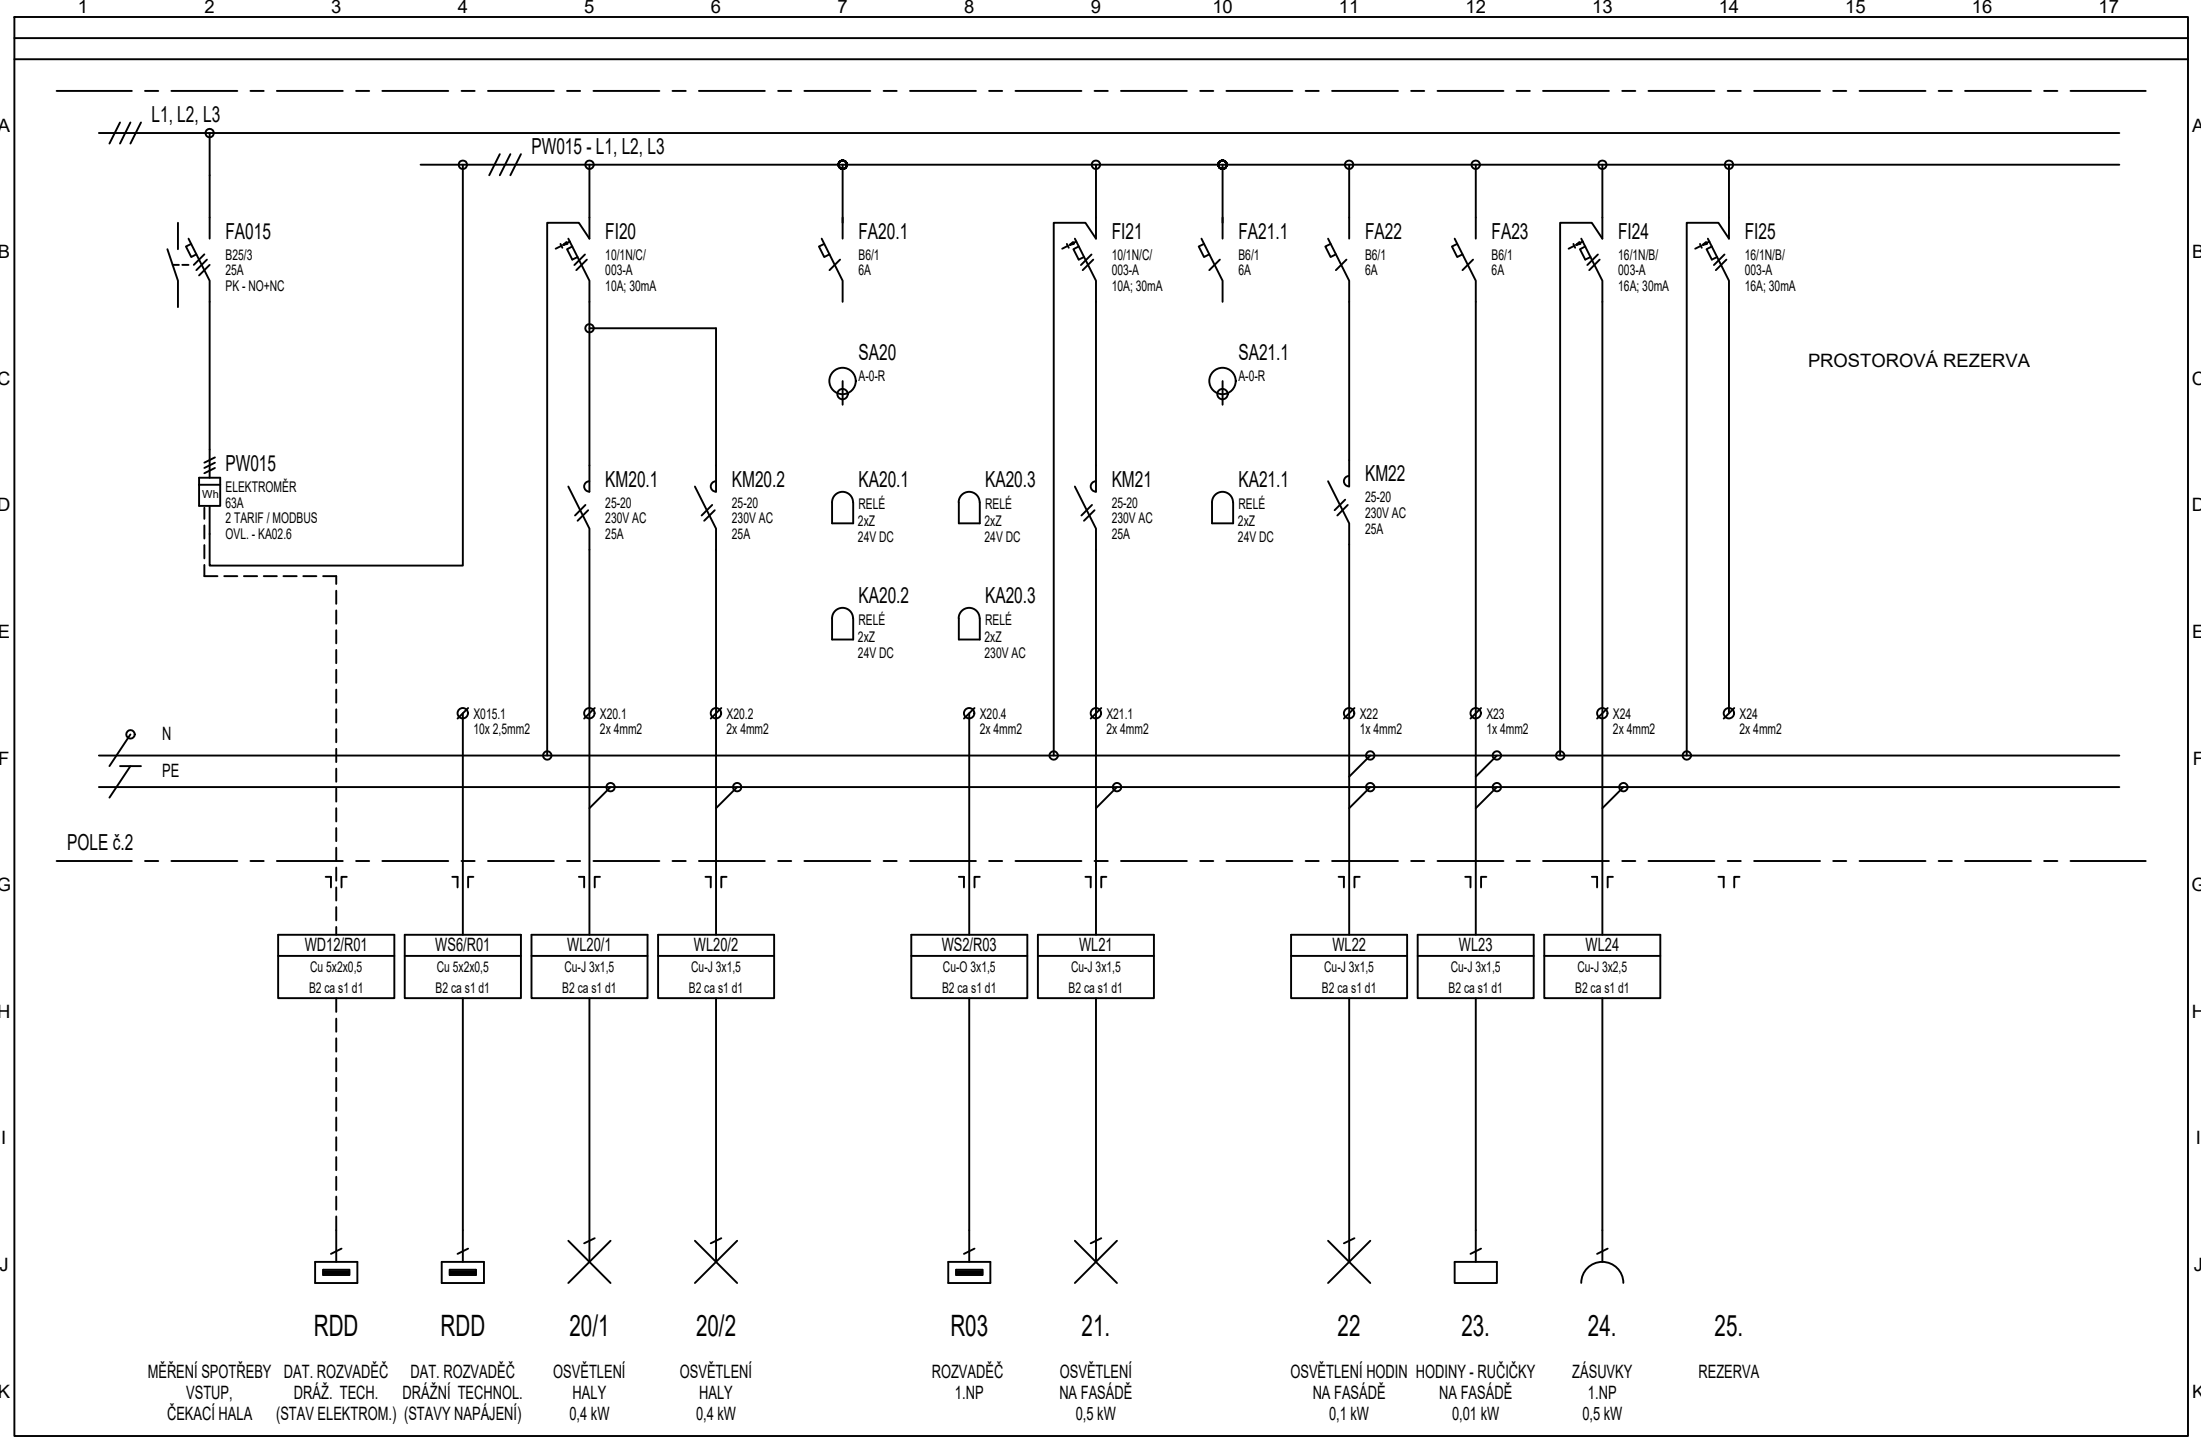


1	2	3	4	5	6	7	8	9	10	11	12	13	14	15	16	17
Vypracoval: Ing. Šulák		AKCE: Rekonstrukce výpravní budovy Hlinsko v Čechách Zařízení silnoproudé elektrotechniky včetně ochrany před bleskem					Ing. Bohuslav Šulák Projektování elektrických zařízení 756 62 Hutisko-Solaneč 564 tel. +420 724 222 565 IČO: 73197807		Investor: Správa železnic, státní organizace			Zak. číslo: S621900252		A.K.: S22-E-5-400		Listů: 21
Kontroloval: Ing. Šulák									Obsah:  Rozvaděč R01			Změna/Datum:		V.č.:		List:  8
Datum : 30.11.2023												Měřítka: -		2. 404		








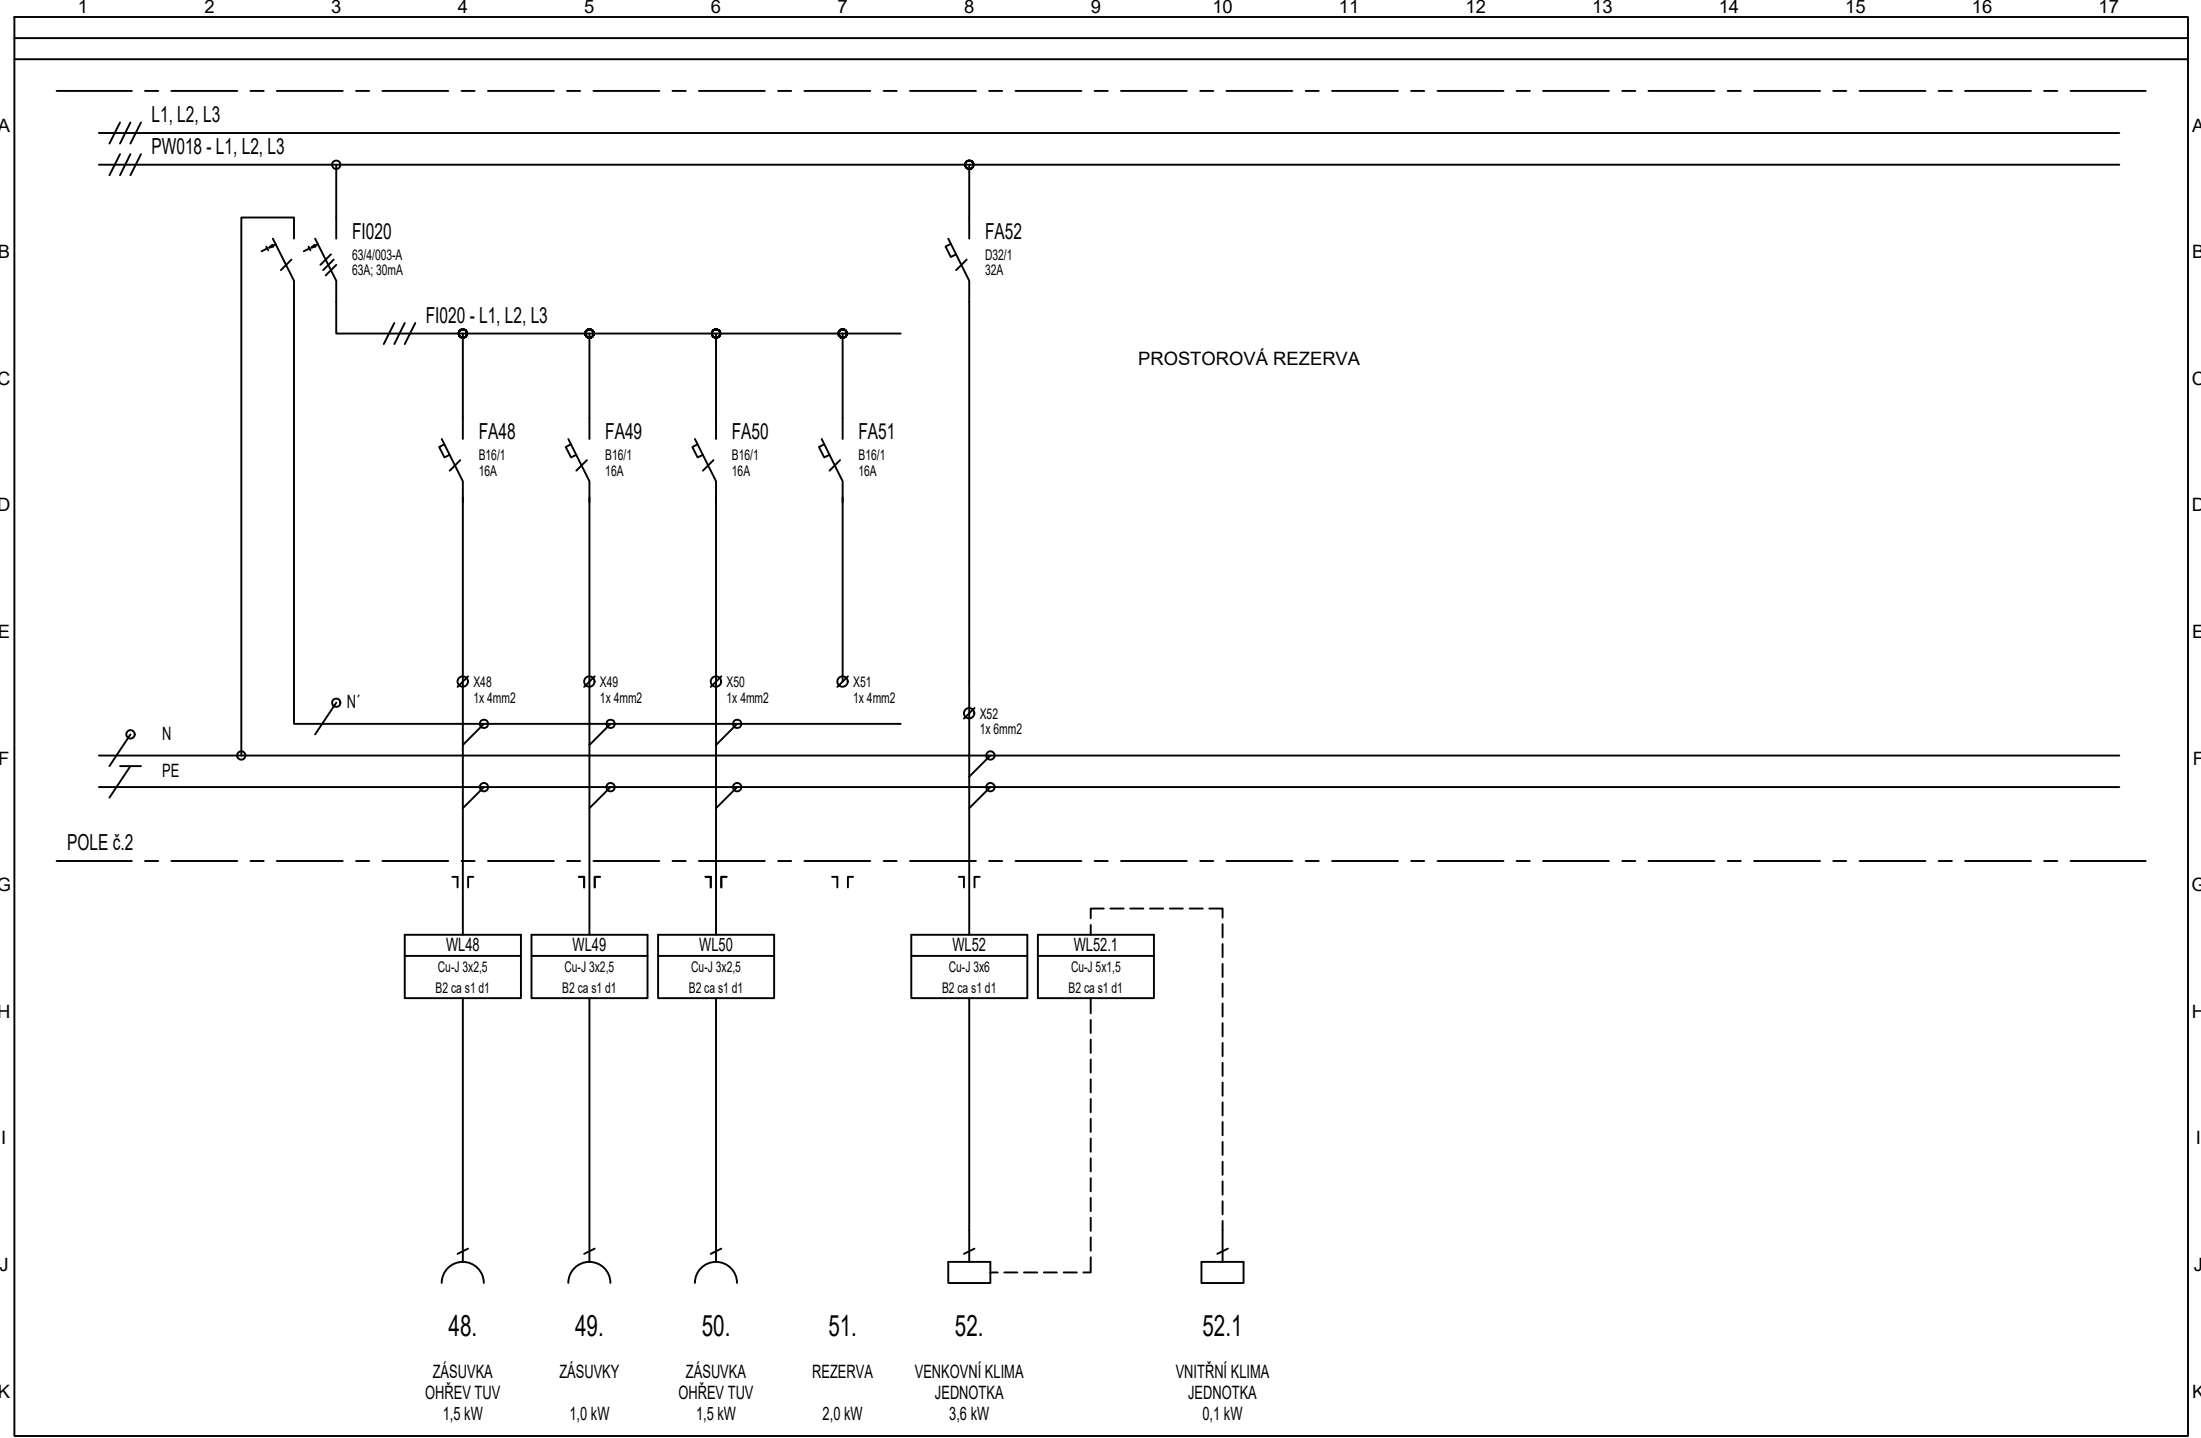


1	2	3	4	5	6	7	8	9	10	11	12	13	14	15	16	17
Vypracoval: Ing. Šulák		AKCE: Rekonstrukce výpravní budovy Hlinsko v Čechách Zařízení silnoproudé elektrotechniky včetně ochrany před bleskem					Ing. Bohuslav Šulák Projektování elektrických zařízení 756 62 Hutisko-Solanec 564 tel. +420 724 222 565 IČO: 73197807		Investor: Správa železnic, státní organizace			Zak. číslo: S621900252		A.K.: S22-E-5-400		Listů: 21
Kontroloval: Ing. Šulák									Obsah:  Rozvaděč R01			Změna/Datum:		V.č.:		List:  11
Datum : 30.11.2023												Měřítko: -		2. 404		

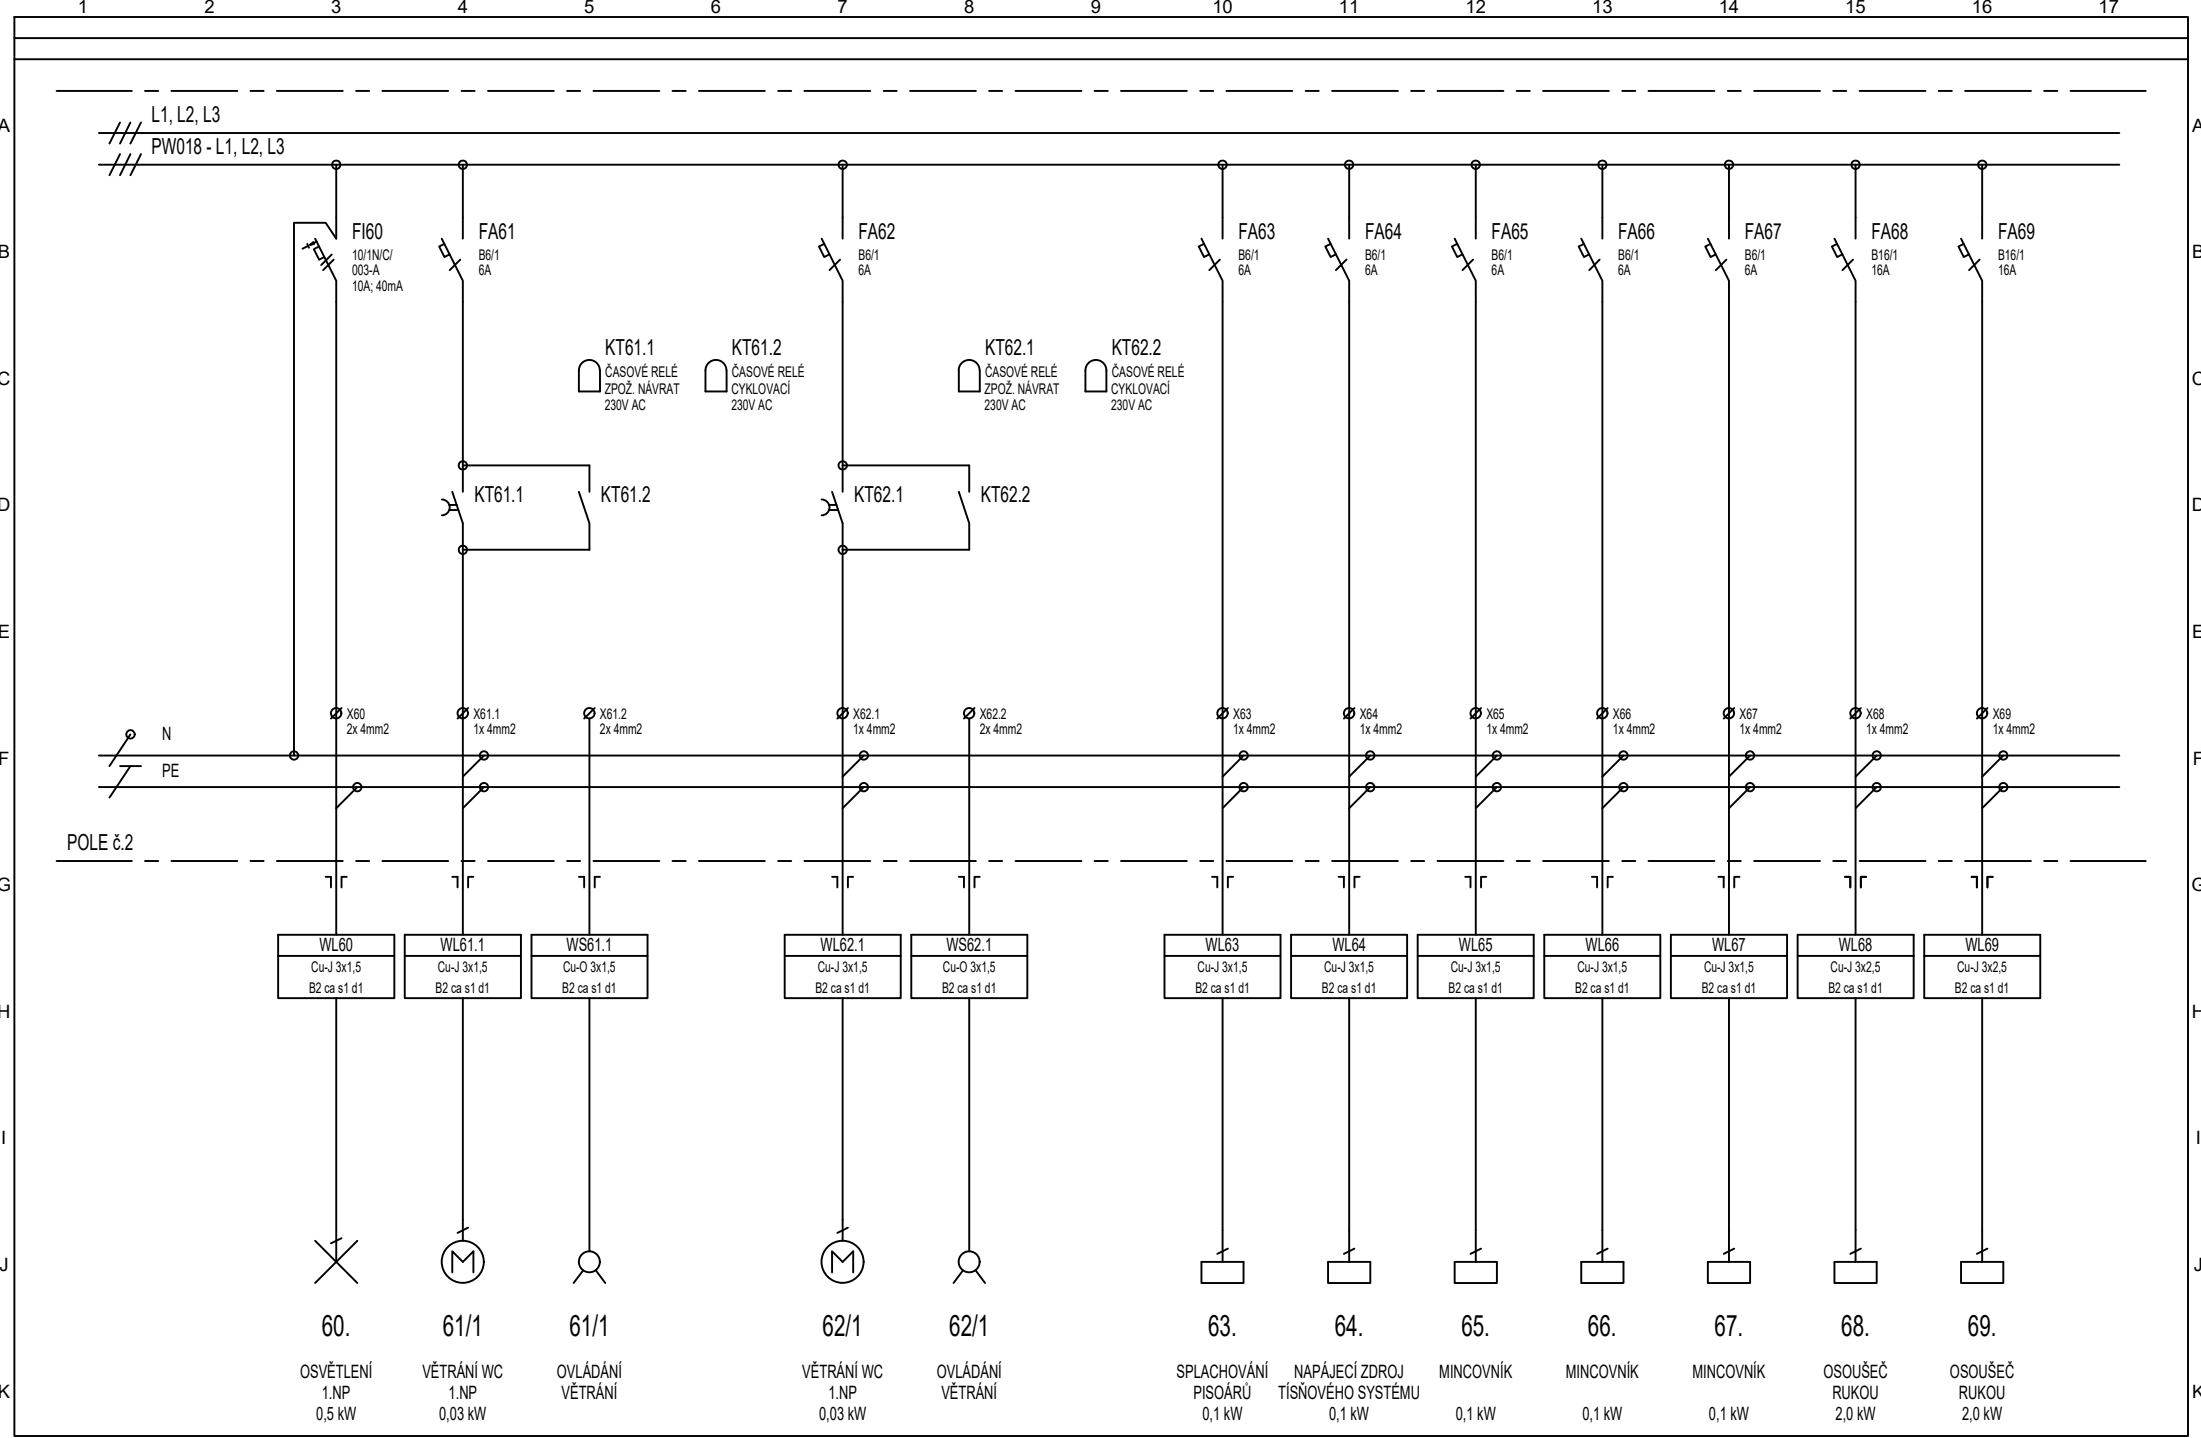


Vypracoval: Ing. Šulák	AKCE: Rekonstrukce výpravní budovy Hlinsko v Čechách Zařízení silnoproudé elektrotechniky včetně ochrany před bleskem	Ing. Bohuslav Šulák Projektování elektrických zařízení 756 62 Hutisko-Solanec 564 tel. +420 724 222 565 IČO: 73197807	Investor: Správa železnic, státní organizace	Zak. číslo: S621900252	A.K.: S22-E-5-400	Listů: 21
Kontroloval: Ing. Šulák			Obsah:	Změna/Datum:	V.č.:	List:
Datum : 30.11.2023			Rozvaděč R01	Měřtko: -	2. 404	12




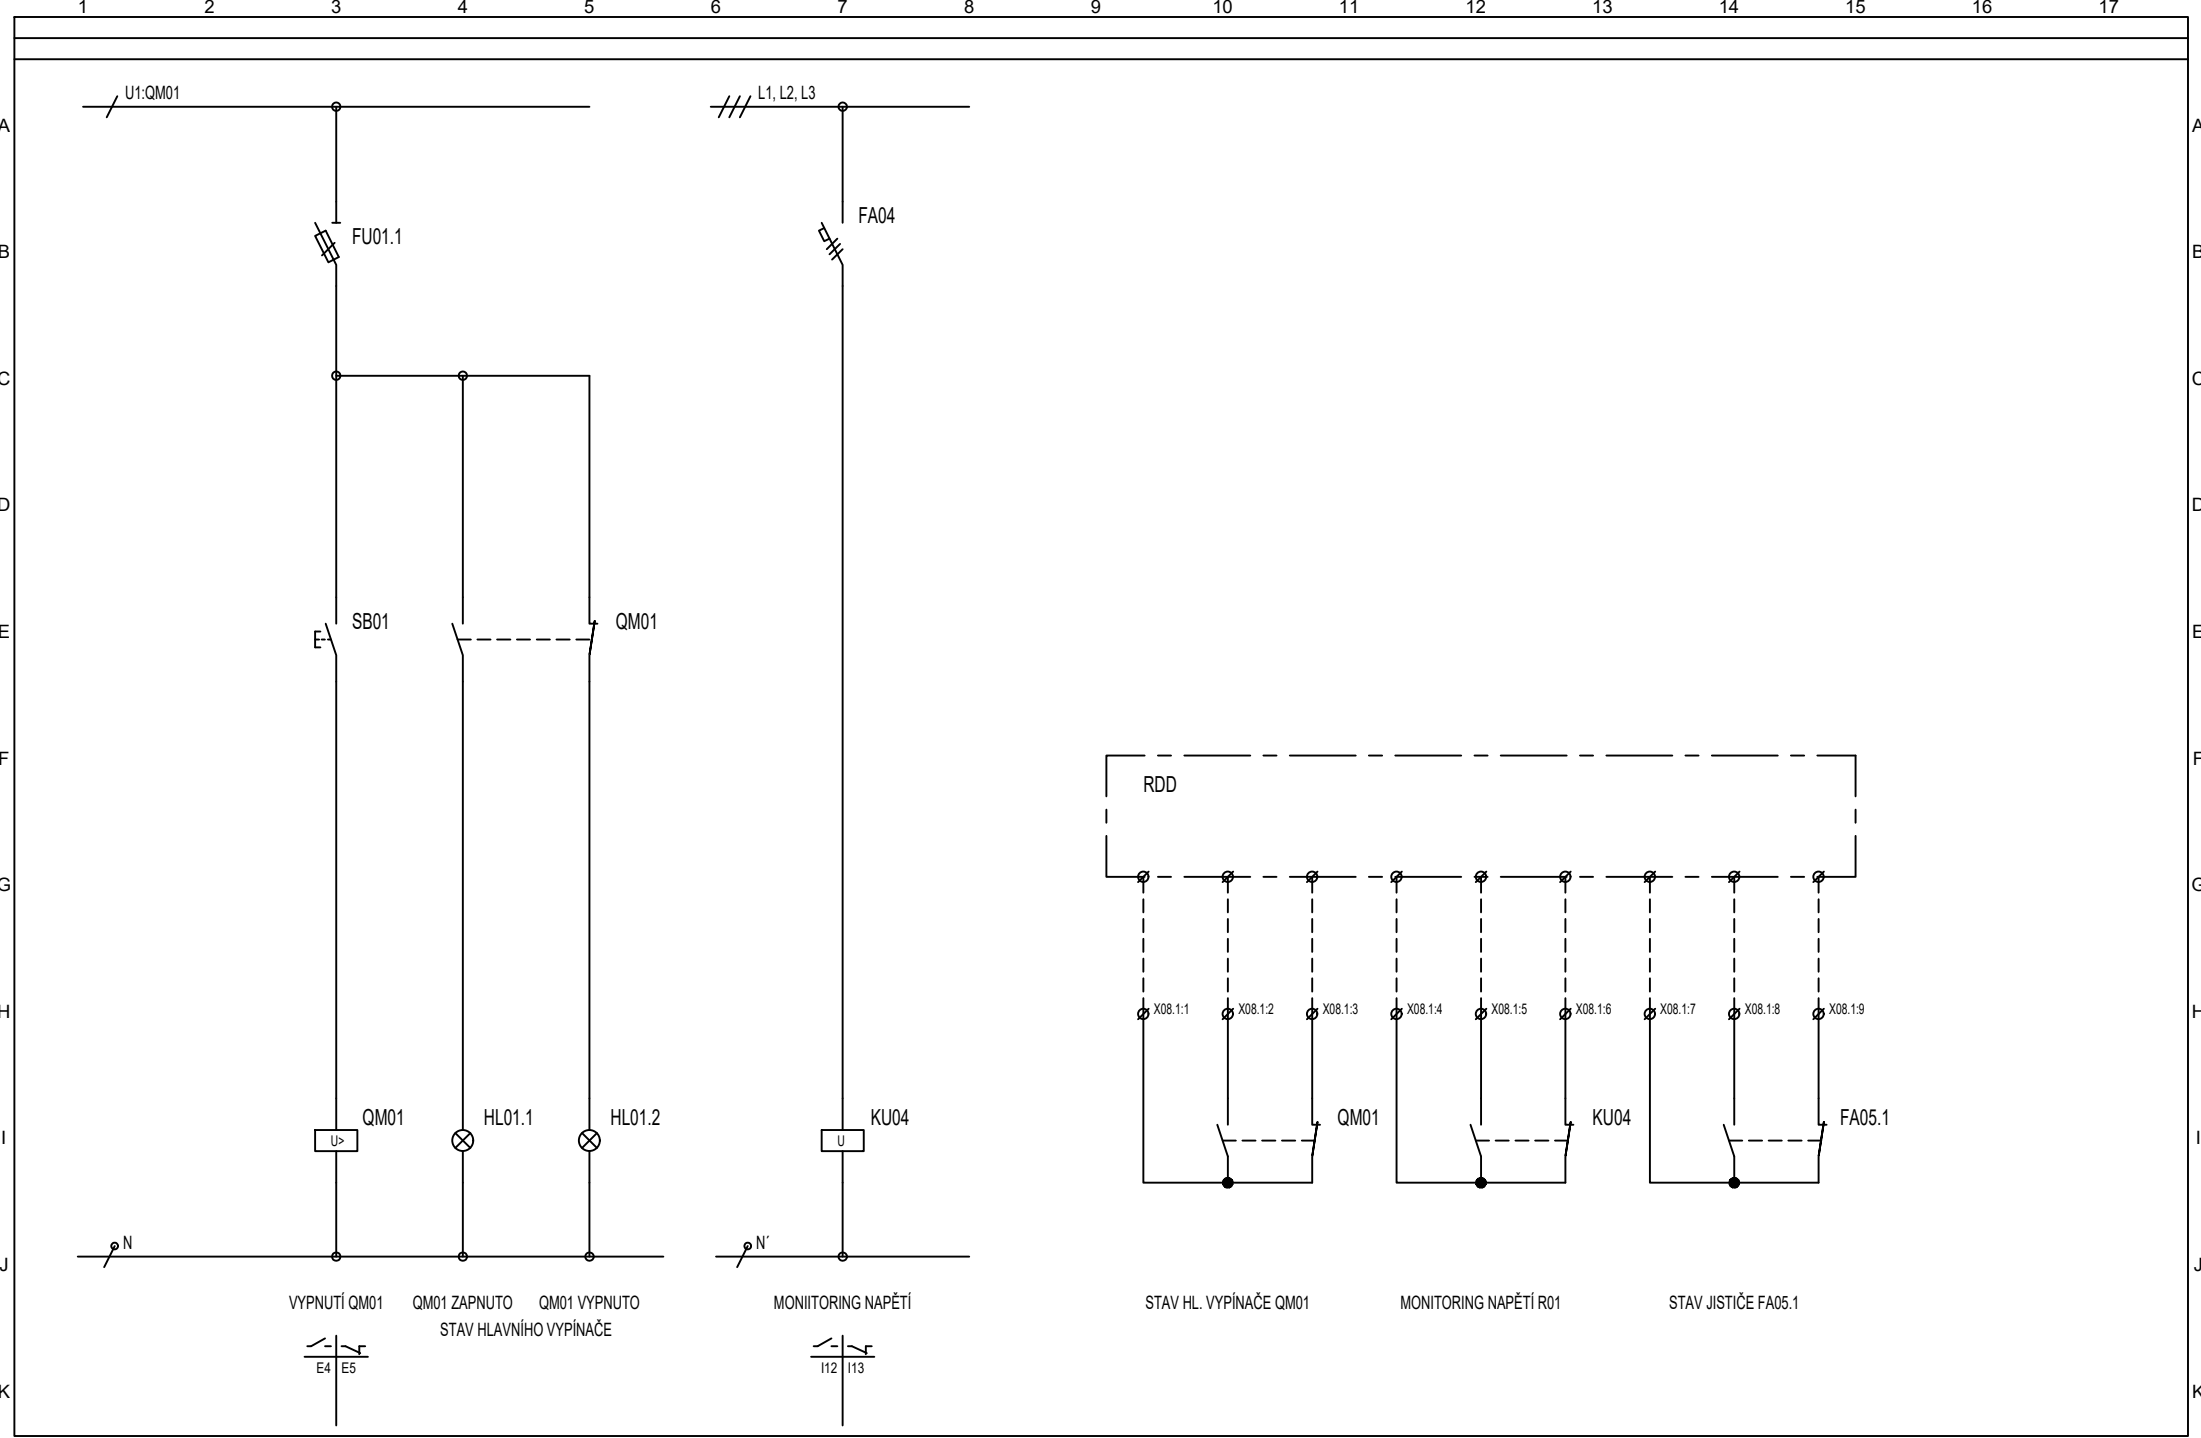

1	2	3	4	5	6	7	8	9	10	11	12	13	14	15	16	17
Vypracoval: Ing. Šulák		AKCE: Rekonstrukce výpravní budovy Hlinsko v Čechách Zařízení silnoproudé elektrotechniky včetně ochrany před bleskem	Ing. Bohuslav Šulák Projektování elektrických zařízení 756 62 Hutisko-Solanec 564 tel. +420 724 222 565 IČO: 73197807			Investor: Správa železnic, státní organizace			Zak. číslo: S621900252		A.K.: S22-E-5-400		Listů: 21			
Kontroloval: Ing. Šulák						Obsah:  Rozvaděč R01			Změna/Datum:		V.č.:		List: 14			
Datum : 30.11.2023									Měřitko: -		2. 404					

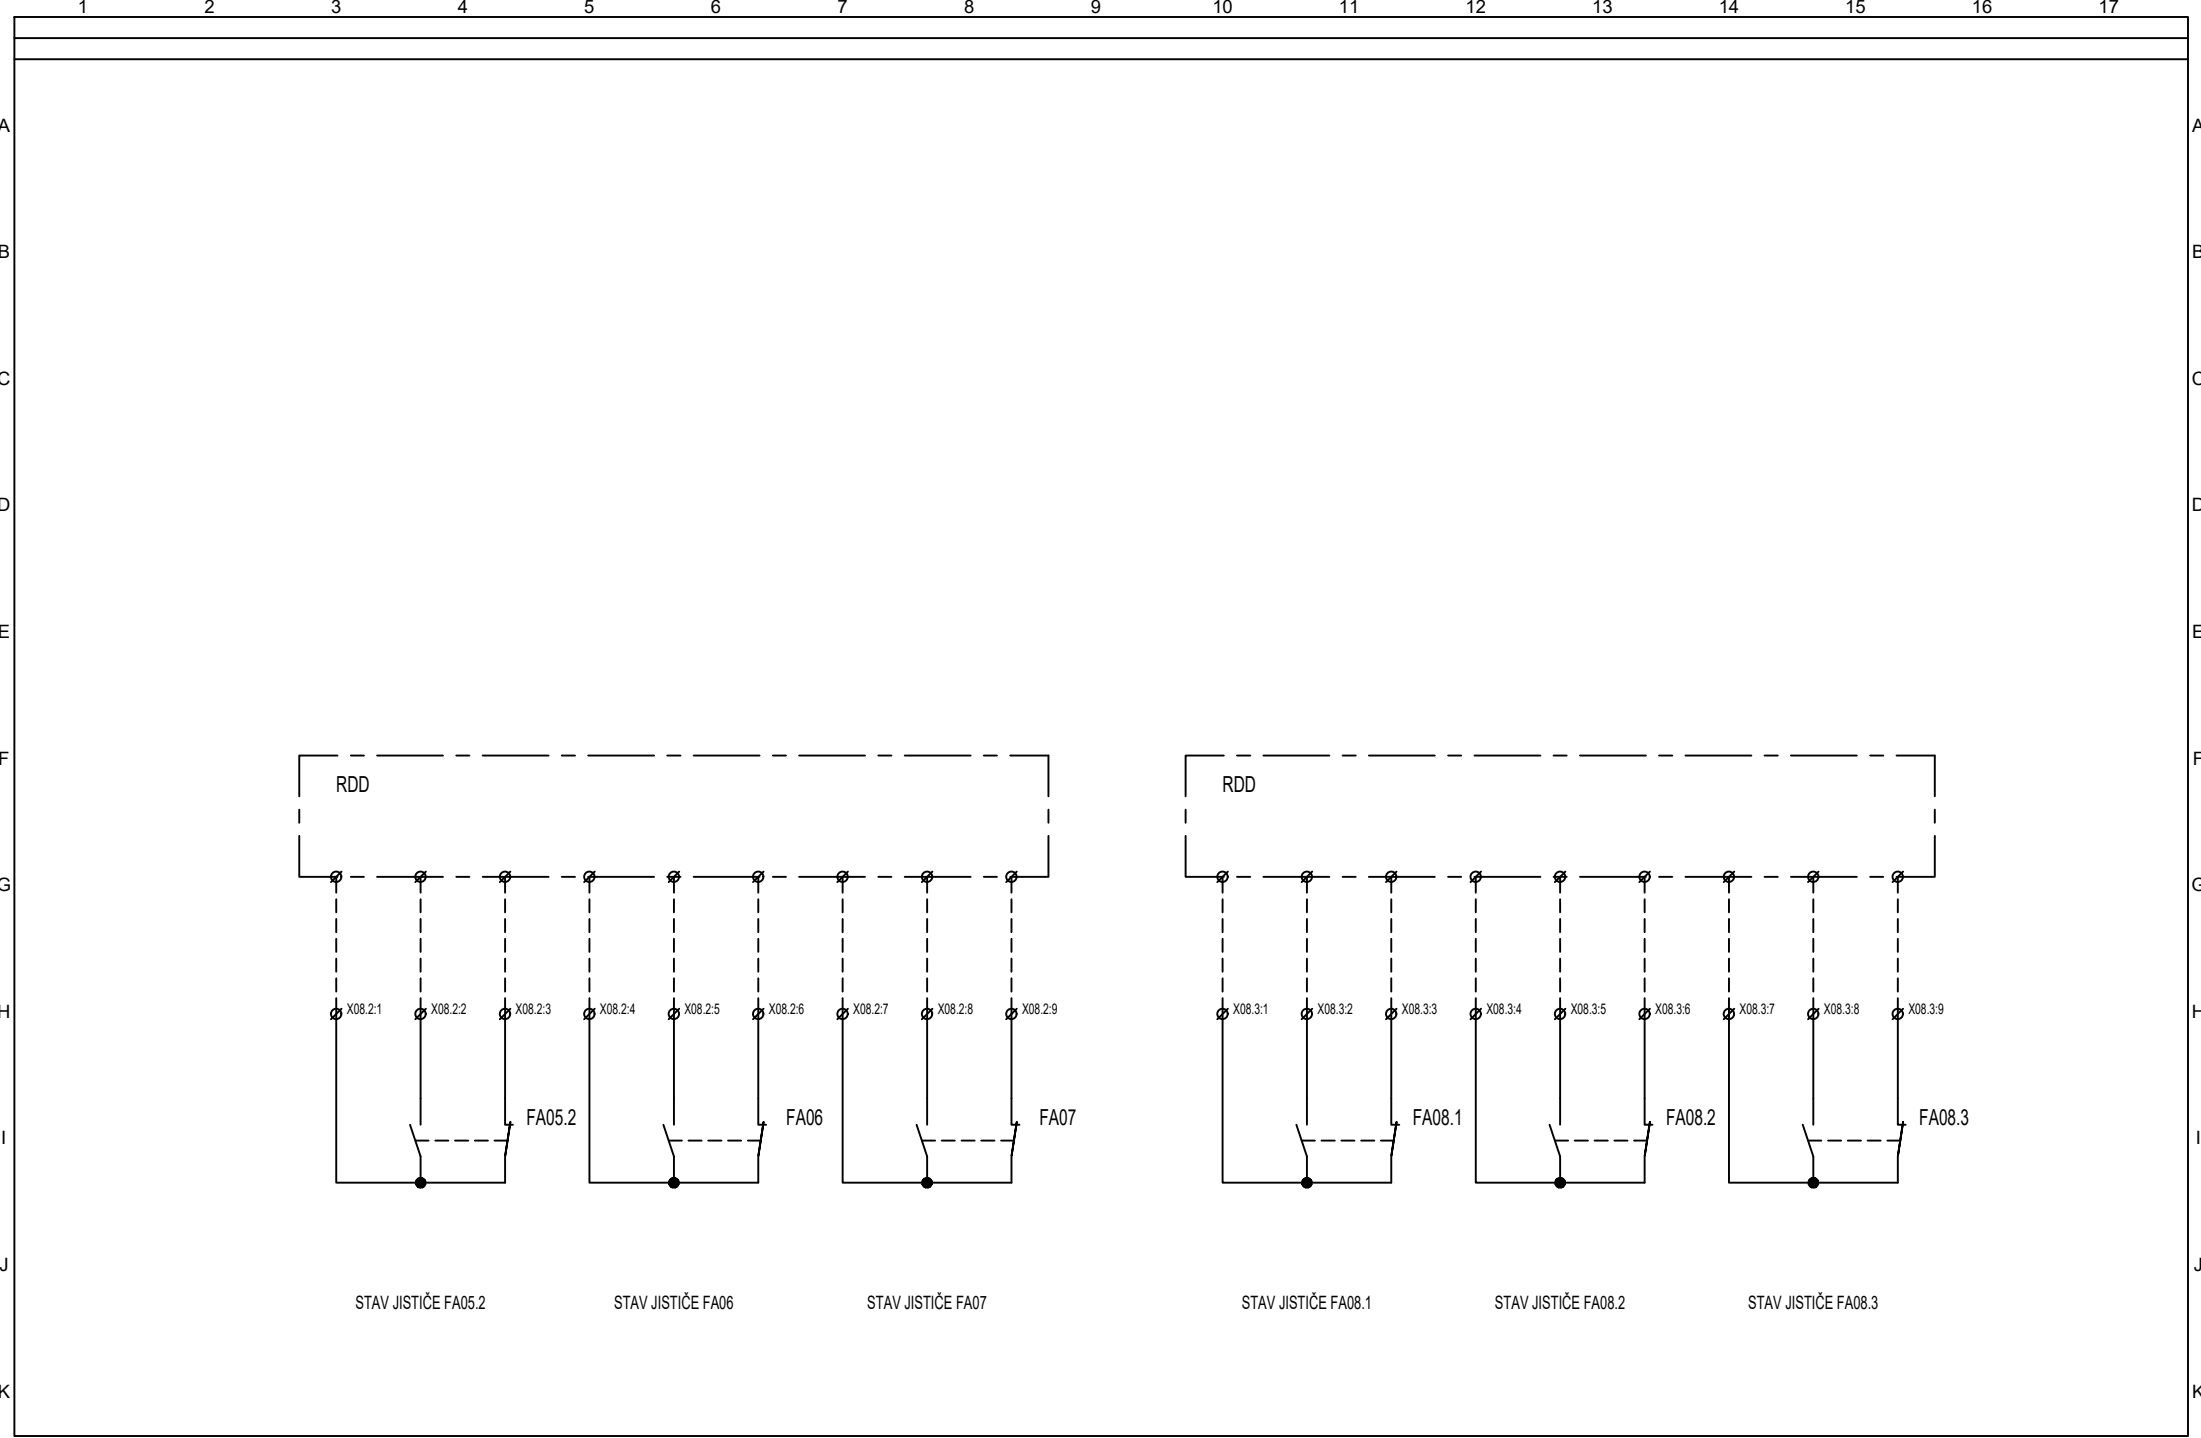


1	2	3	4	5	6	7	8	9	10	11	12	13	14	15	16	17
Vypracoval: Ing. Šulák		AKCE: Rekonstrukce výpravní budovy Hlinsko v Čechách Zařízení silnoproudé elektrotechniky včetně ochrany před bleskem					Ing. Bohuslav Šulák <small>Projektování elektrických zařízení 756 62 Hutisko-Solanec 564 tel. +420 724 222 565 IČO: 73197807</small>		Investor: Správa železnic, státní organizace			Zak. číslo: S621900252		A.K.: S22-E-5-400		Listů: 21
Kontroloval: Ing. Šulák									Obsah:  Rozvaděč R01			Změna/Datum:		V.č.:		List:  15
Datum : 30.11.2023												Měřítko: -		2. 404		

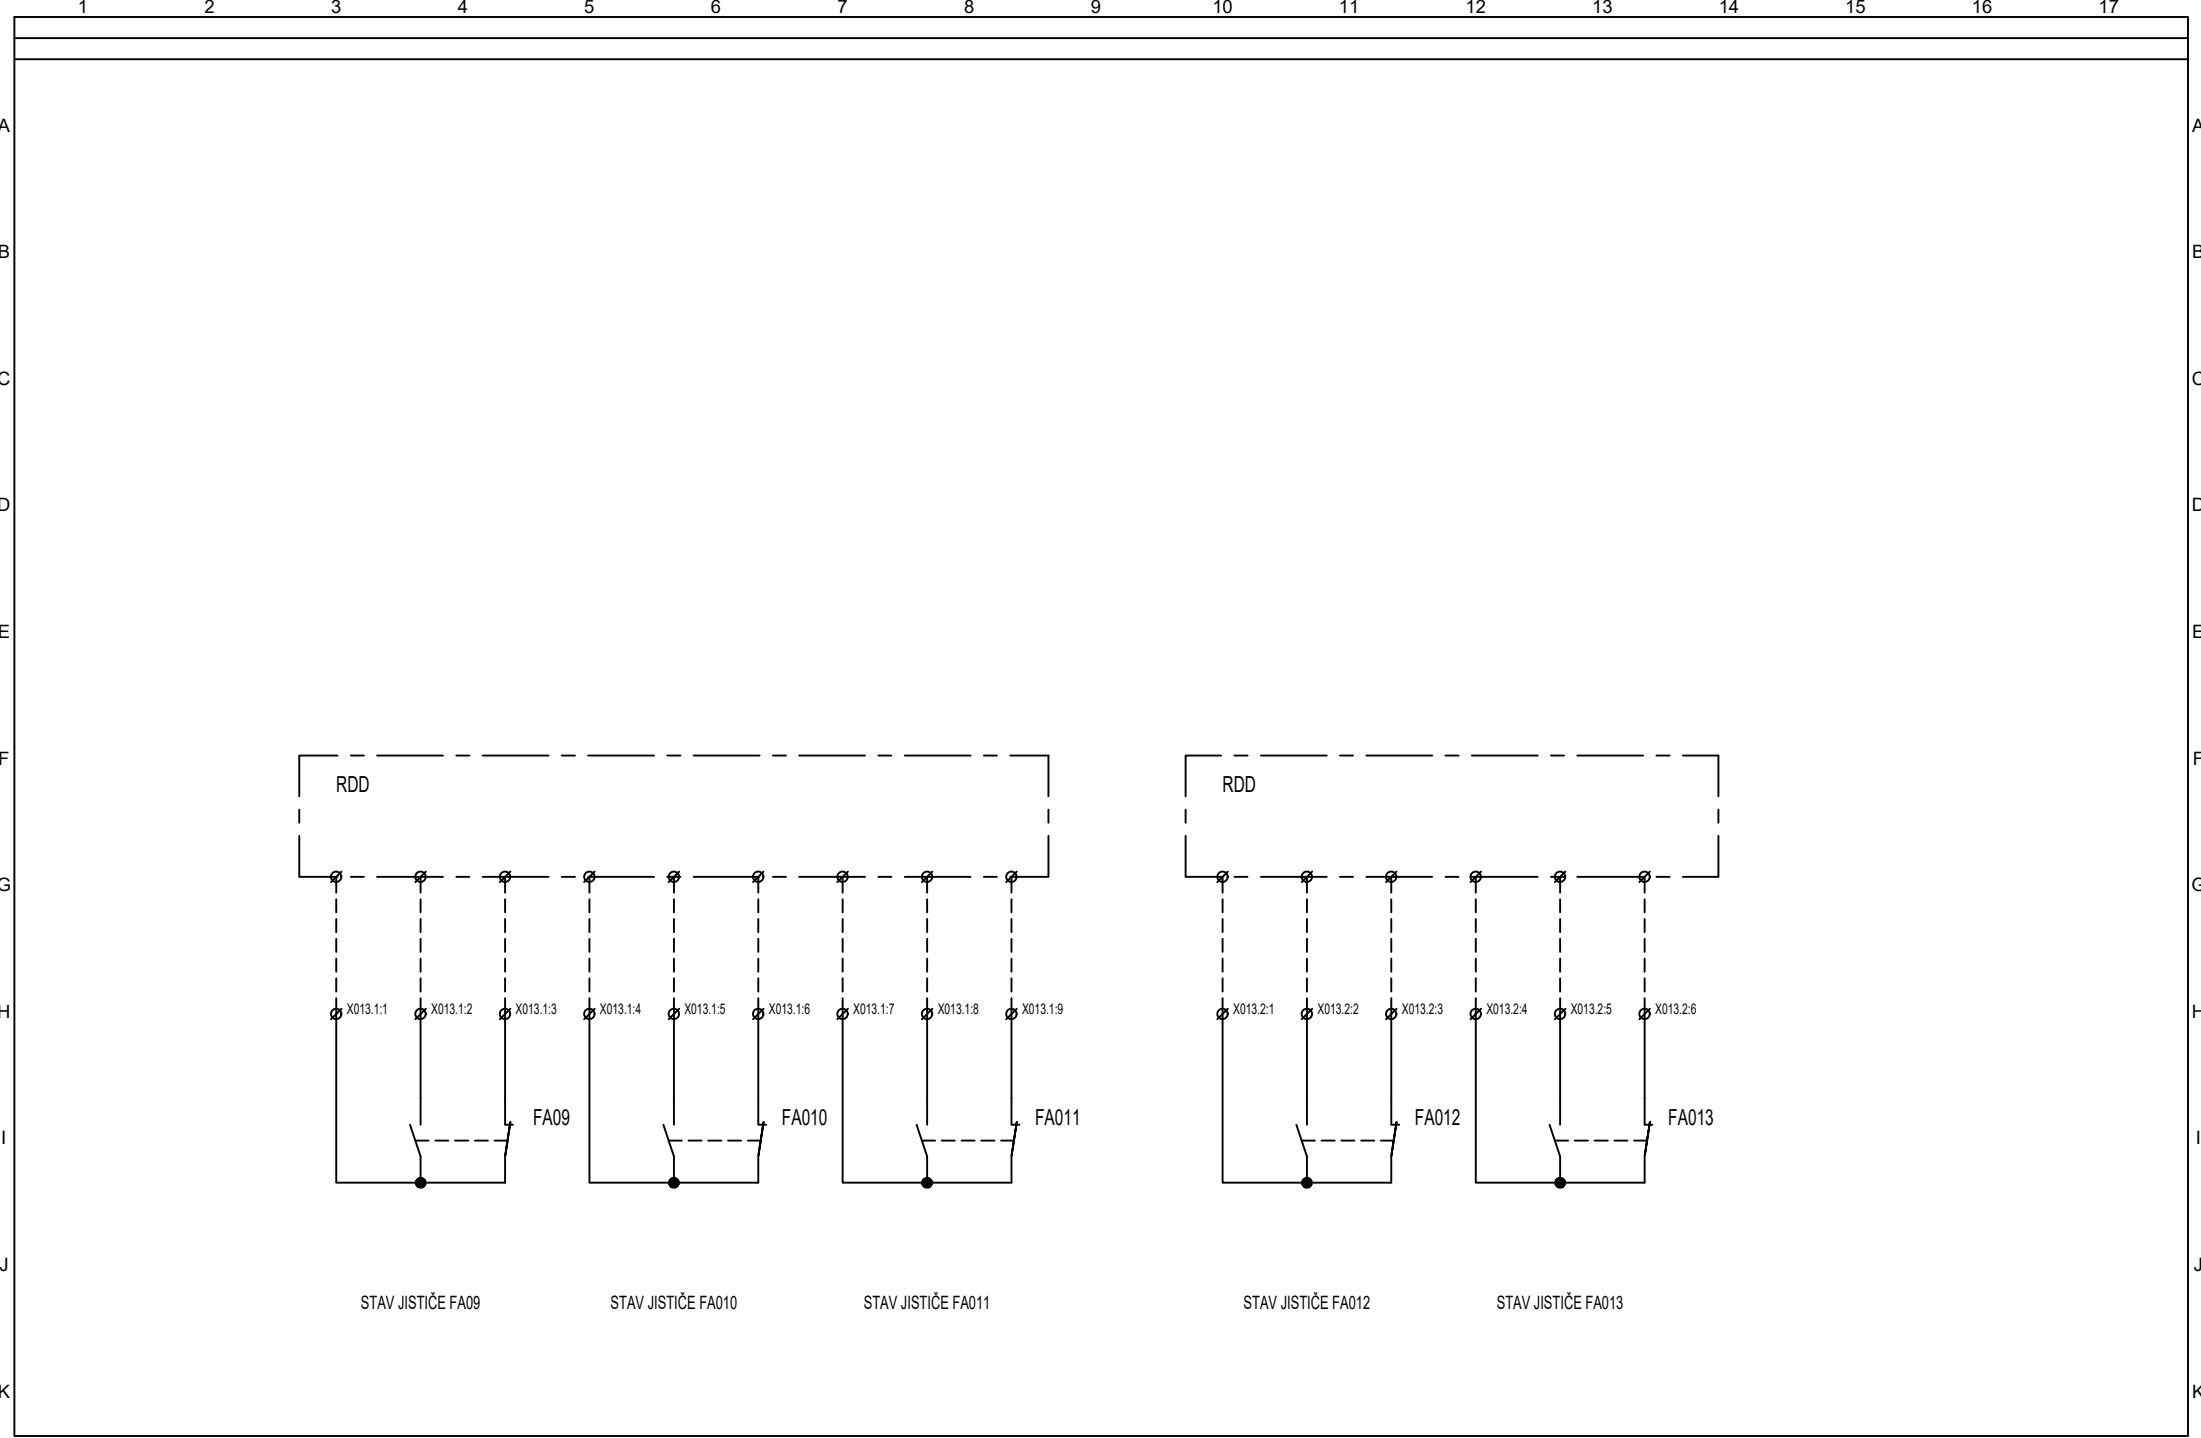


1	2	3	4	5	6	7	8	9	10	11	12	13	14	15	16	17
Vypracoval: Ing. Šulák		AKCE: Rekonstrukce výpravní budovy Hlinsko v Čechách Zařízení silnoproudé elektrotechniky včetně ochrany před bleskem	Ing. Bohuslav Šulák Projektování elektrických zařízení 756 62 Hutisko-Solanec 564 tel. +420 724 222 565 IČO: 73197807			Investor: Správa železnic, státní organizace			Zak. číslo: S621900252		A.K.: S22-E-5-400		Listů: 21			
Kontroloval: Ing. Šulák						Obsah:			Změna/Datum:		V.č.:		List:			
Datum : 30.11.2023						Rozvaděč R01			Měřtko: -		2. 404		16			



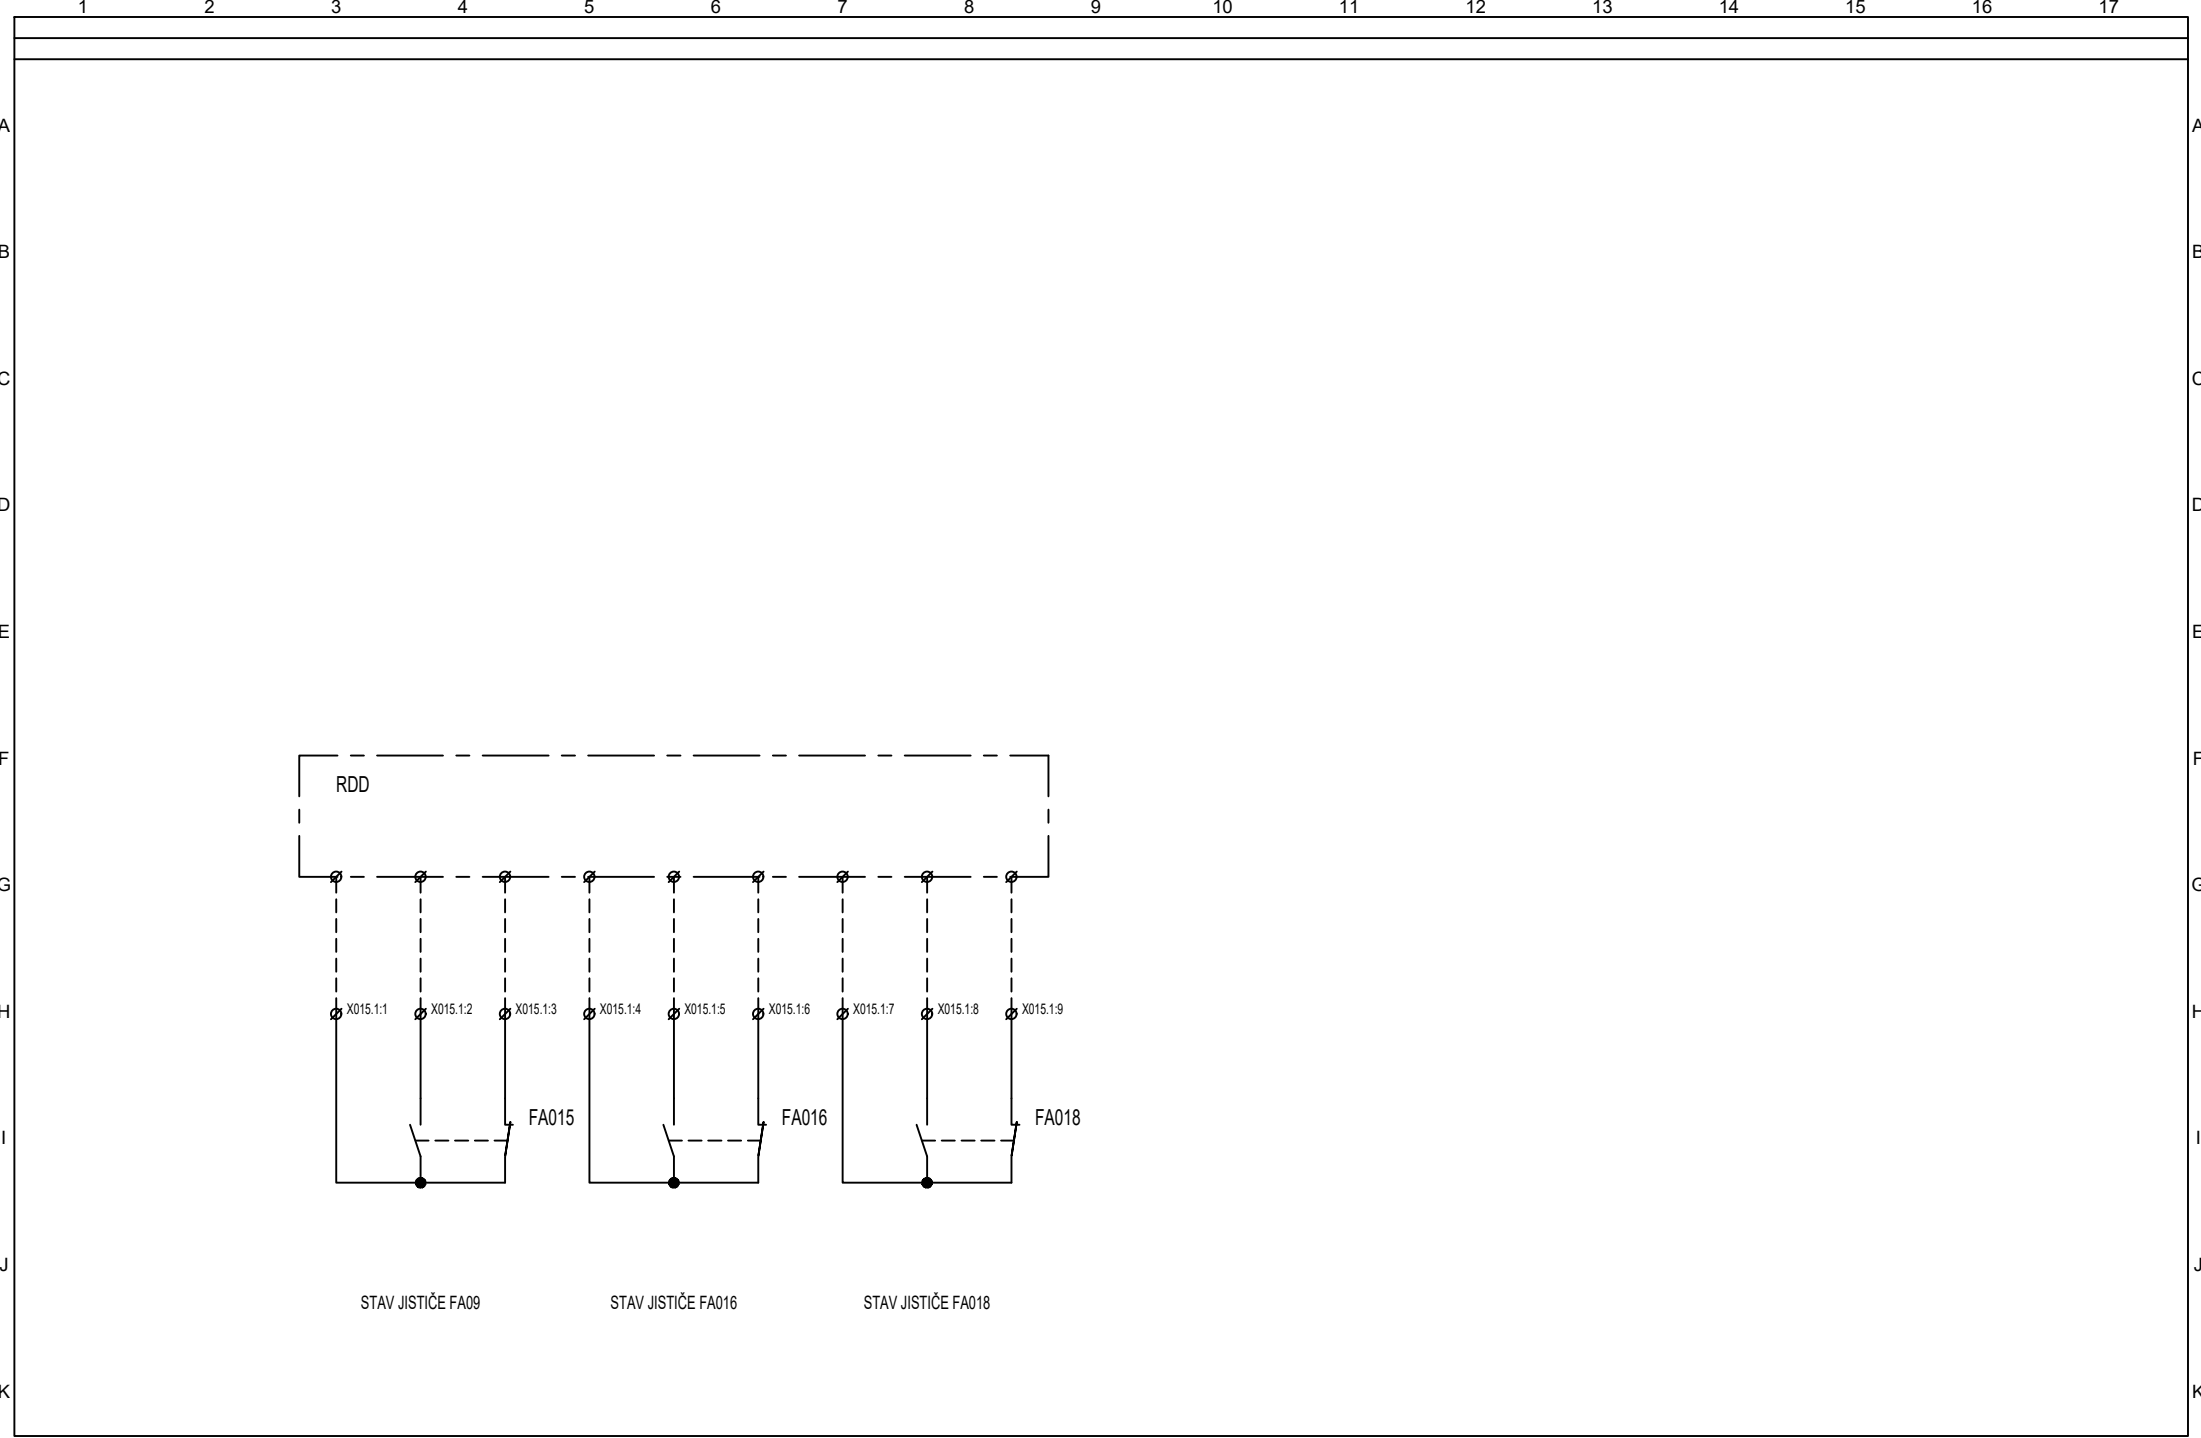


1	2	3	4	5	6	7	8	9	10	11	12	13	14	15	16	17
Vypracoval: Ing. Šulák		AKCE: Rekonstrukce výpravní budovy Hlinsko v Čechách Zařízení silnoproudé elektrotechniky včetně ochrany před bleskem	Ing. Bohuslav Šulák Projektování elektrických zařízení 756 62 Hutisko-Solanec 564 tel. +420 724 222 565 IČO: 73197807			Investor: Správa železnic, státní organizace			Zak. číslo: S621900252		A.K.: S22-E-5-400		Listů: 21			
Kontroloval: Ing. Šulák						Obsah:			Změna/Datum:		V.č.:		List:			
Datum : 30.11.2023						Rozvaděč R01			Měřítko: -		2. 404		17			

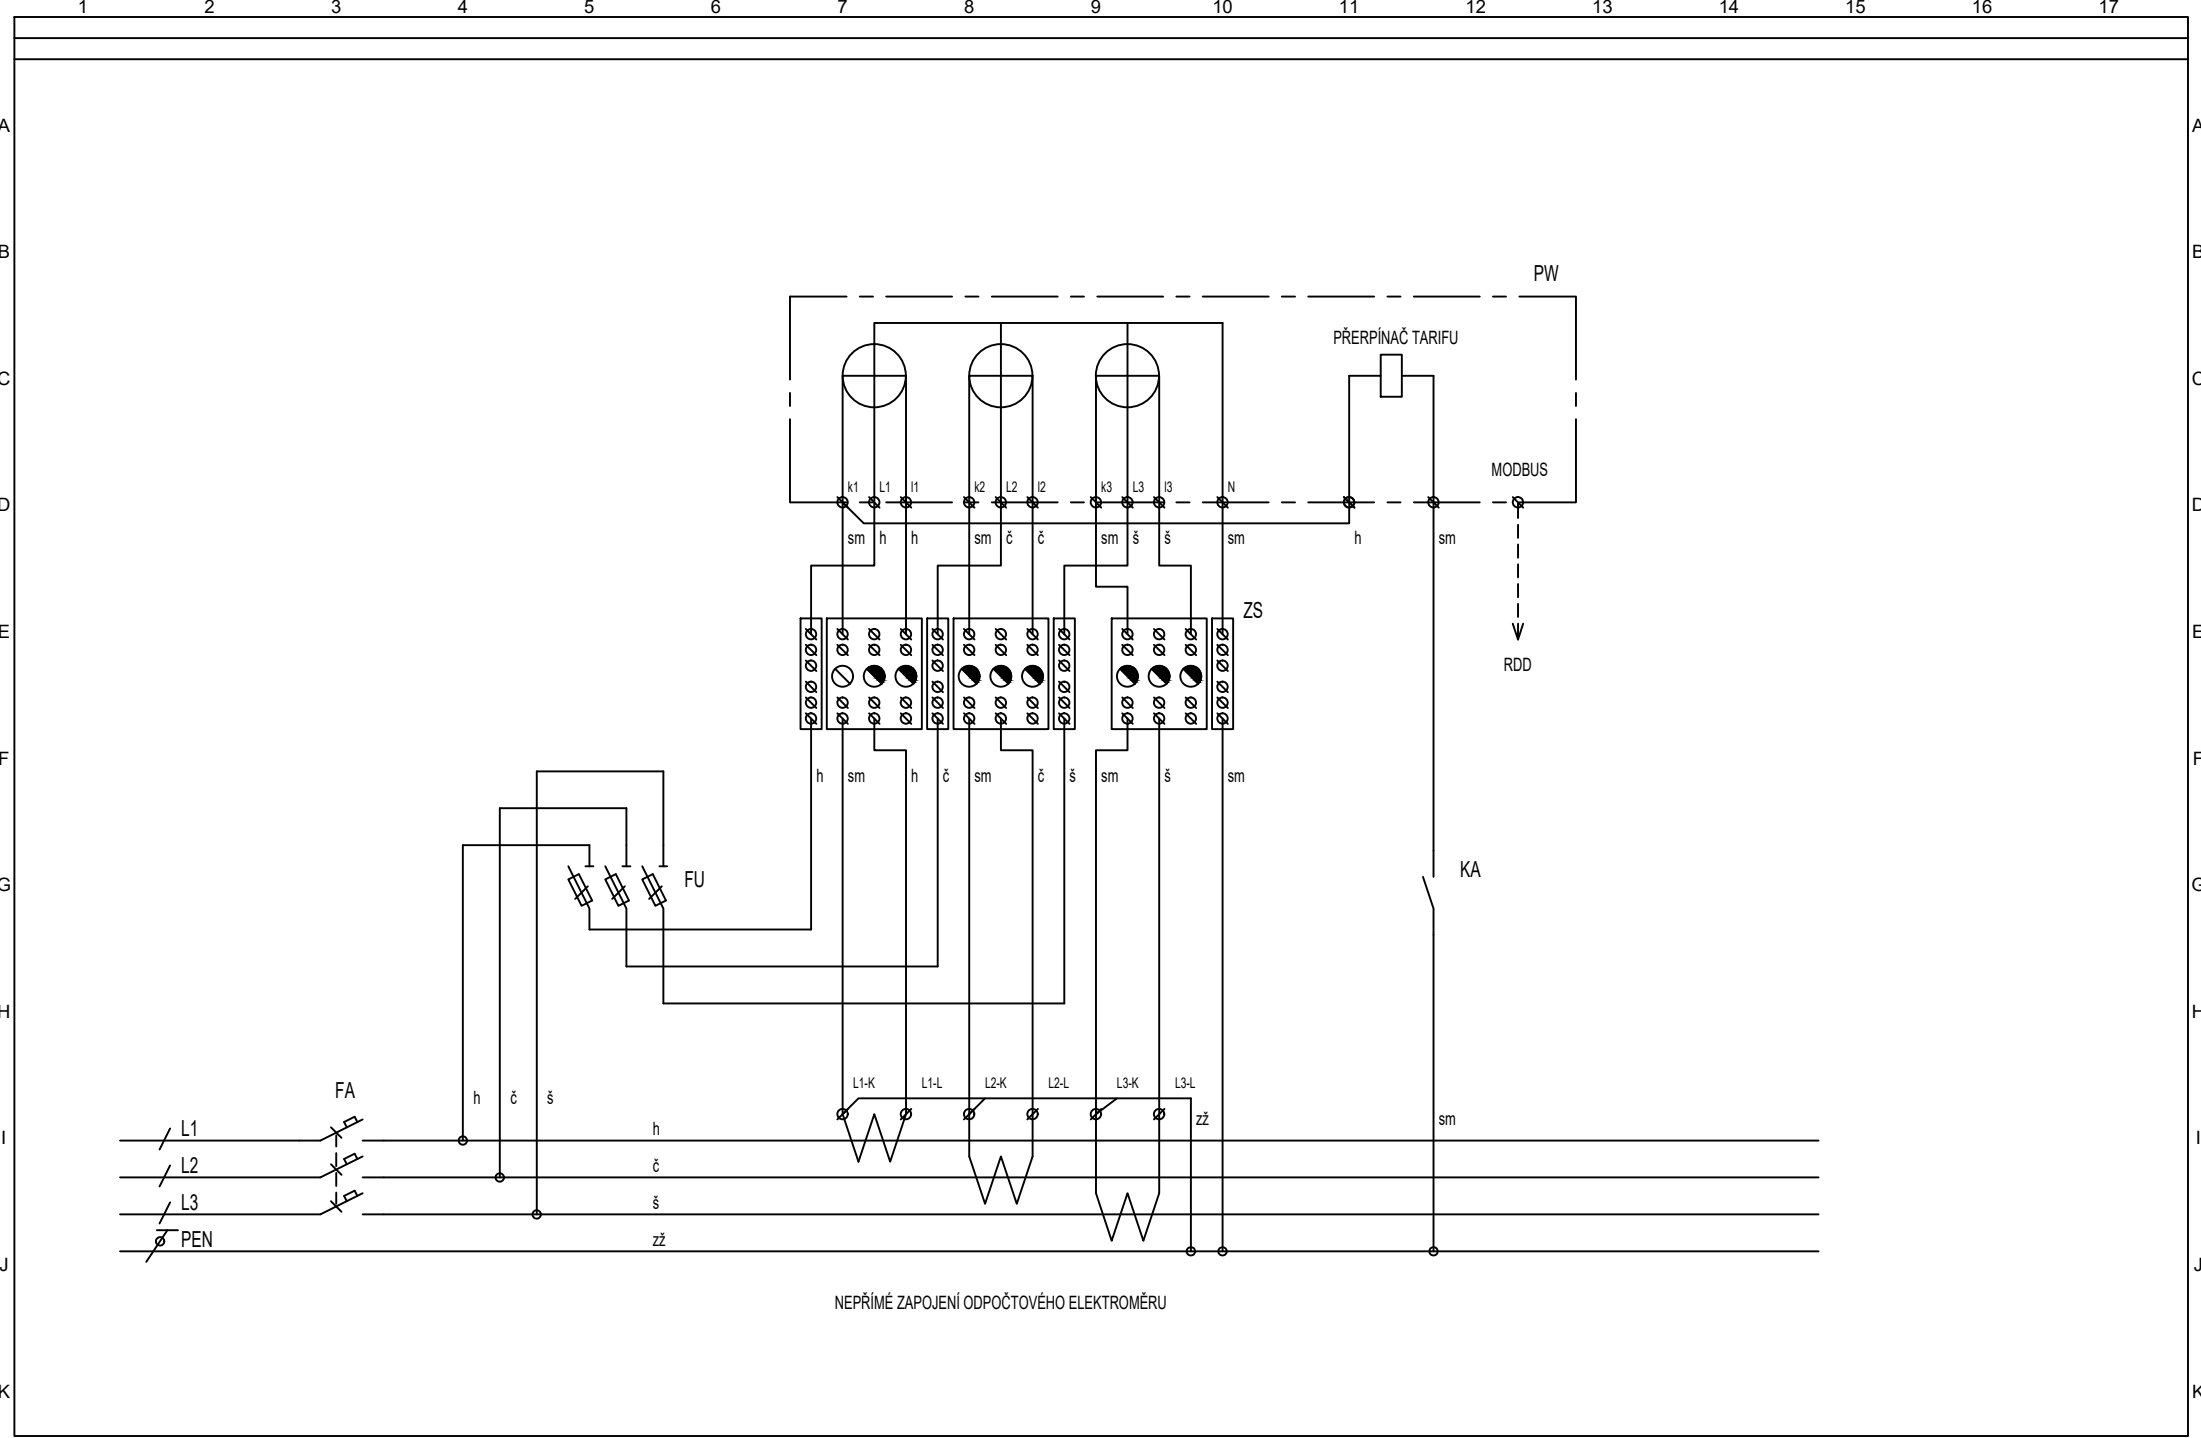


1		2		3		4		5		6		7		8		9		10		11		12		13		14		15		16		17	
Vypracoval:		Ing. Šulák		AKCE: Rekonstrukce výpravní budovy Hlinsko v Čechách Zařízení silnoproudé elektrotechniky včetně ochrany před bleskem		Ing. Bohuslav Šulák <small>Projektování elektrických zařízení 756 62 Hlinsko-Solaneč 564 tel. +420 724 222 565 IČO: 73197807</small>		Investor: Správa železnic, státní organizace		Zak. číslo: S621900252		A.K.: S22-E-5-400		Listů: 21																			
Kontroloval:		Ing. Šulák						Obsah:		Změna/Datum:		V.č.:		List:																			
Datum :		30.11.2023						Rozvaděč R01		Měřtko: -		2. 404		18																			



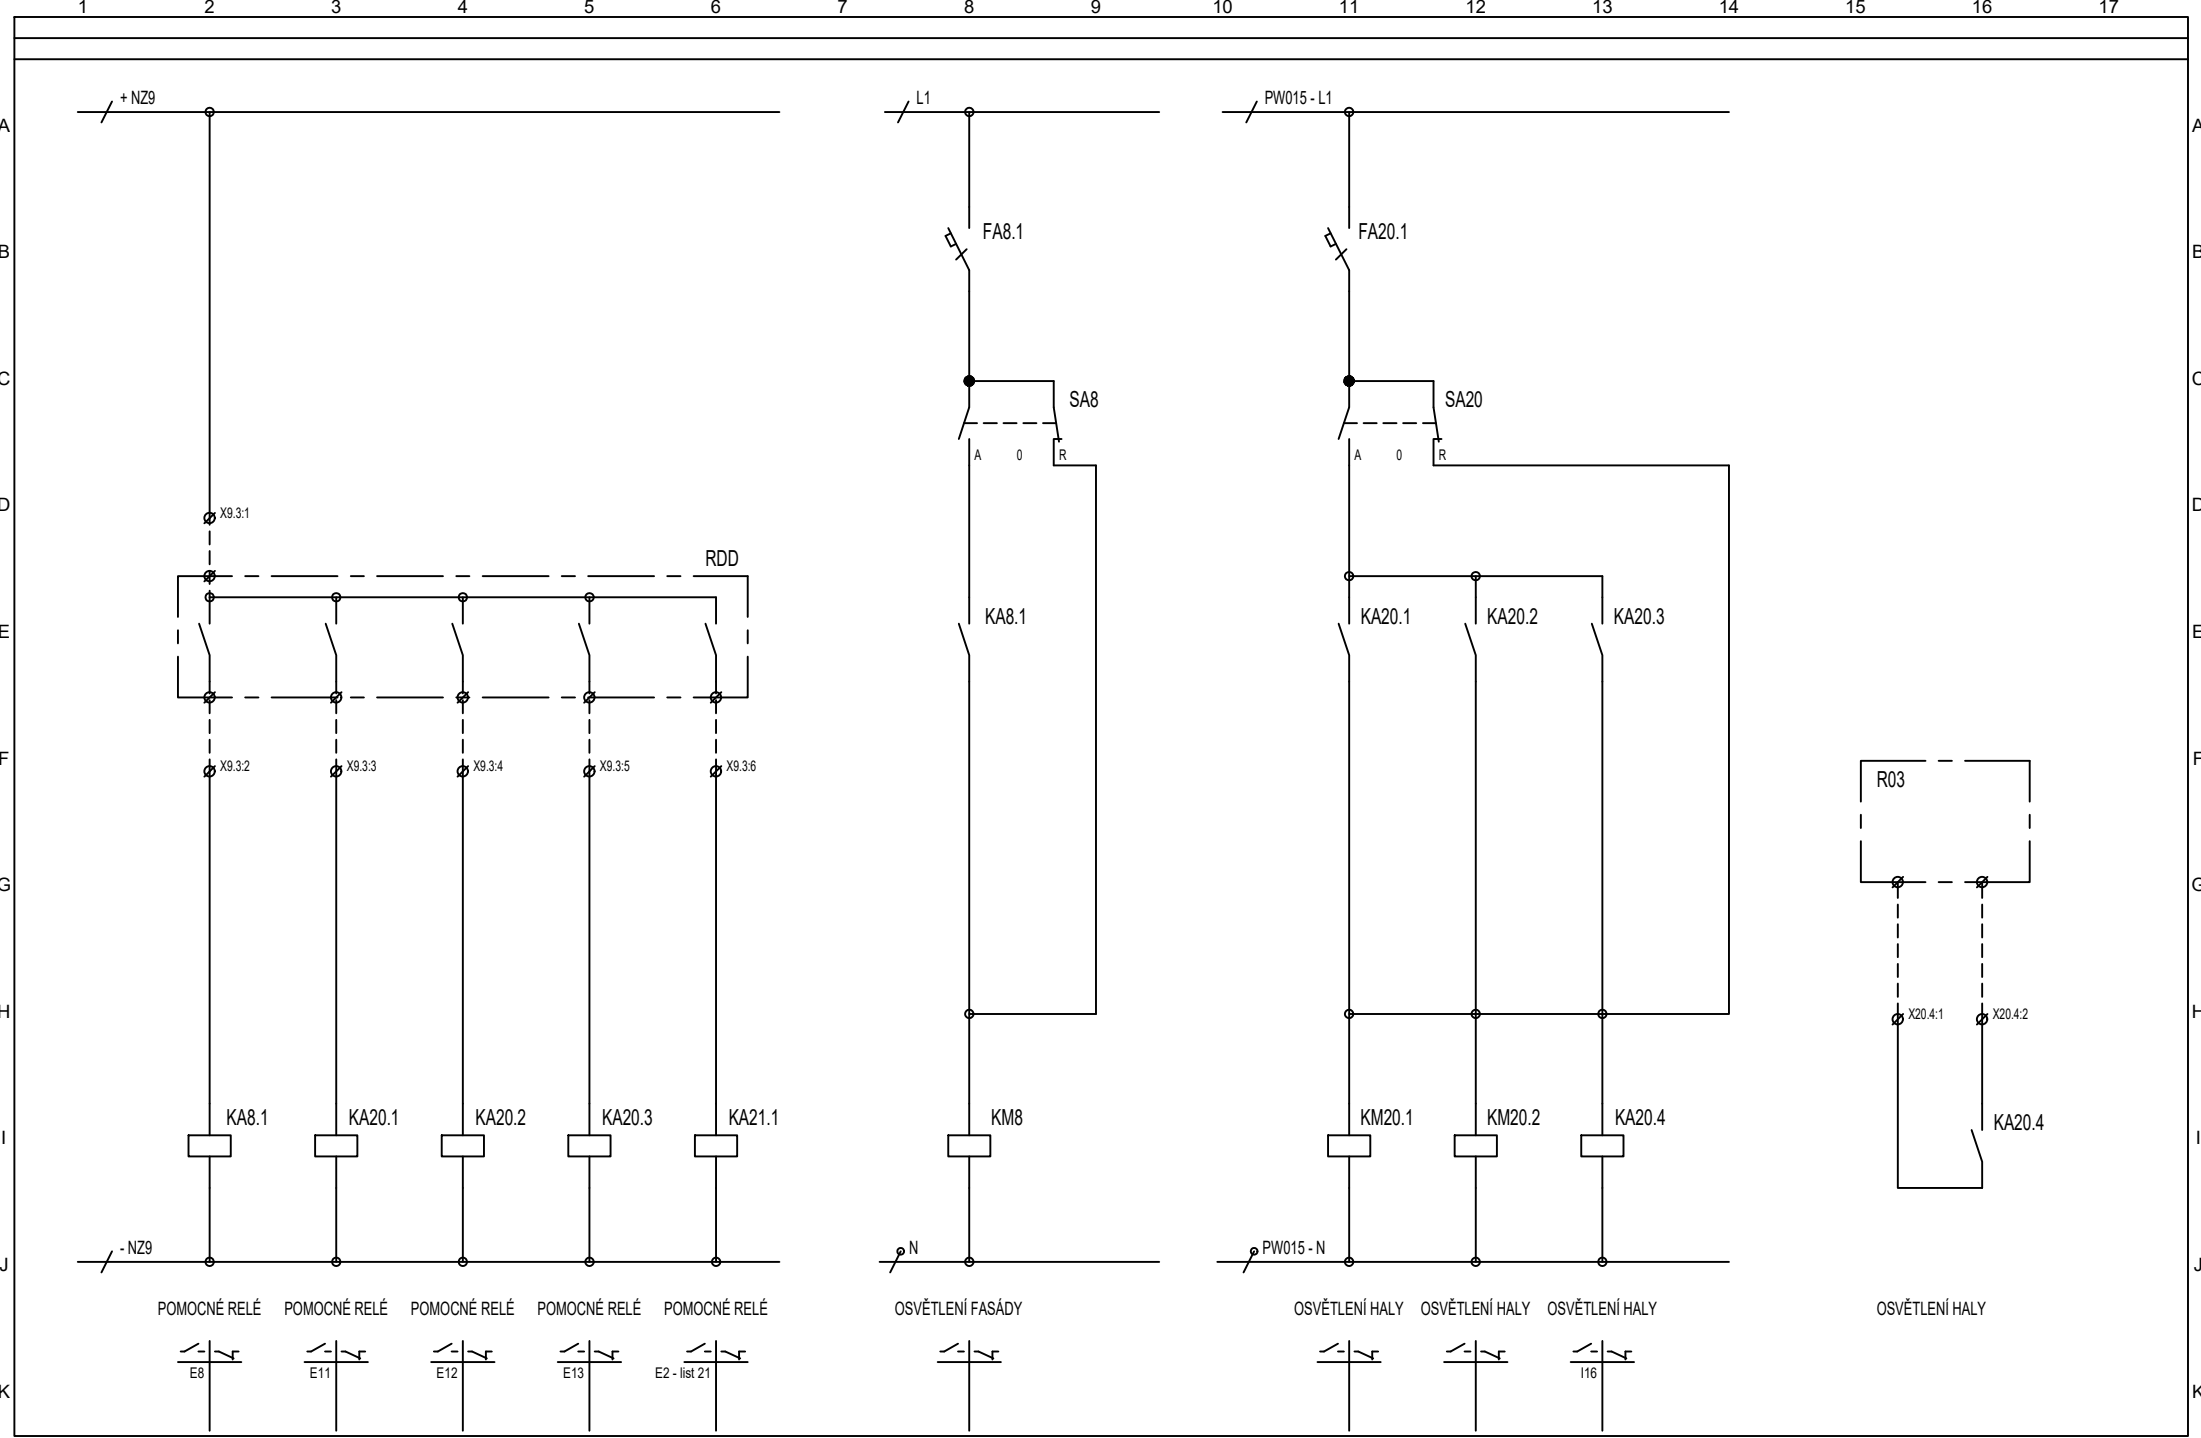

1	2	3	4	5	6	7	8	9	10	11	12	13	14	15	16	17
Vypracoval: Ing. Šulák		AKCE: Rekonstrukce výpravní budovy Hlinsko v Čechách Zařízení silnoproudé elektrotechniky včetně ochrany před bleskem	Ing. Bohuslav Šulák Projektování elektrických zařízení 756 62 Hutisko-Solanec 564 tel. +420 724 222 565 IČO: 73197807			Investor: Správa železnic, státní organizace			Zak.číslo: S621900252		A.K.: S22-E-5-400		Listů: 21			
Kontroloval: Ing. Šulák						Obsah:			Změna/Datum:		V.č.:		List:			
Datum : 30.11.2023						Rozvaděč R01			Měřítko: -		2. 404		20			

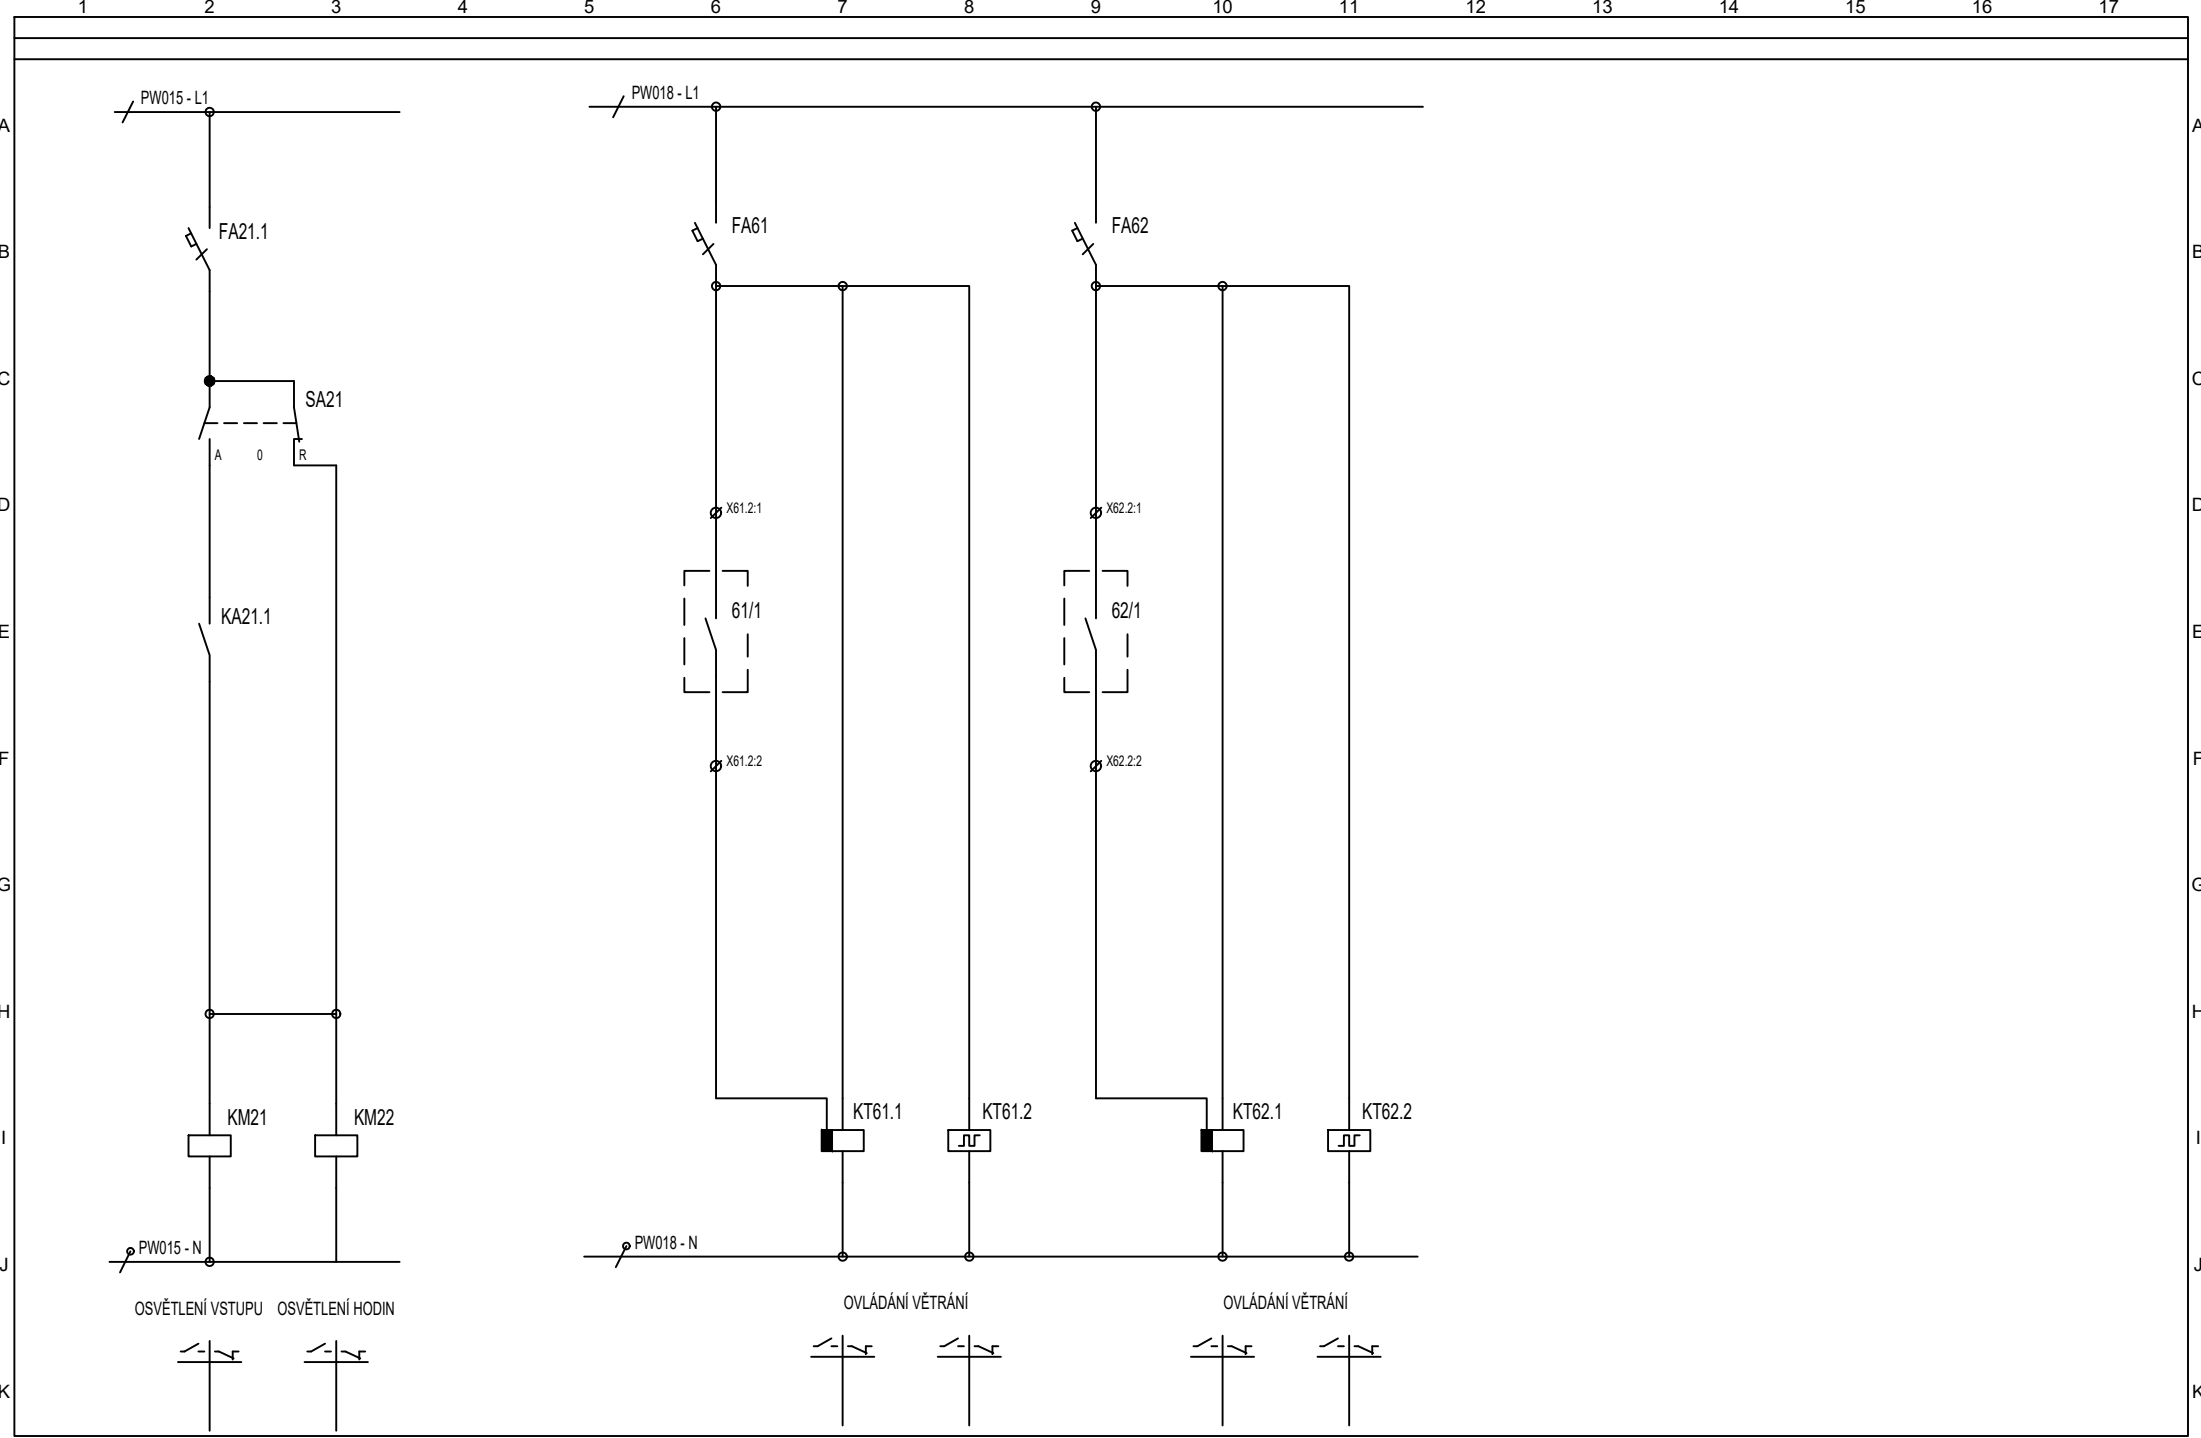

1	2	3	4	5	6	7	8	9	10	11	12	13	14	15	16	17
Vypracoval: Ing. Šulák		AKCE: Rekonstrukce výpravní budovy Hlinsko v Čechách Zařízení silnoproudé elektrotechniky včetně ochrany před bleskem	Ing. Bohuslav Šulák Projektování elektrických zařízení 756 62 Hutisko-Solanec 564 tel. +420 724 222 565 IČO: 73197807			Investor: Správa železnic, státní organizace			Zak. číslo: S621900252		A.K.: S22-E-5-400		Listů: 21			
Kontroloval: Ing. Šulák						Obsah:  Rozvaděč R01			Změna/Datum:		V.č.:		List:			
Datum : 30.11.2023									Měřítko: -		2. 404				21.	