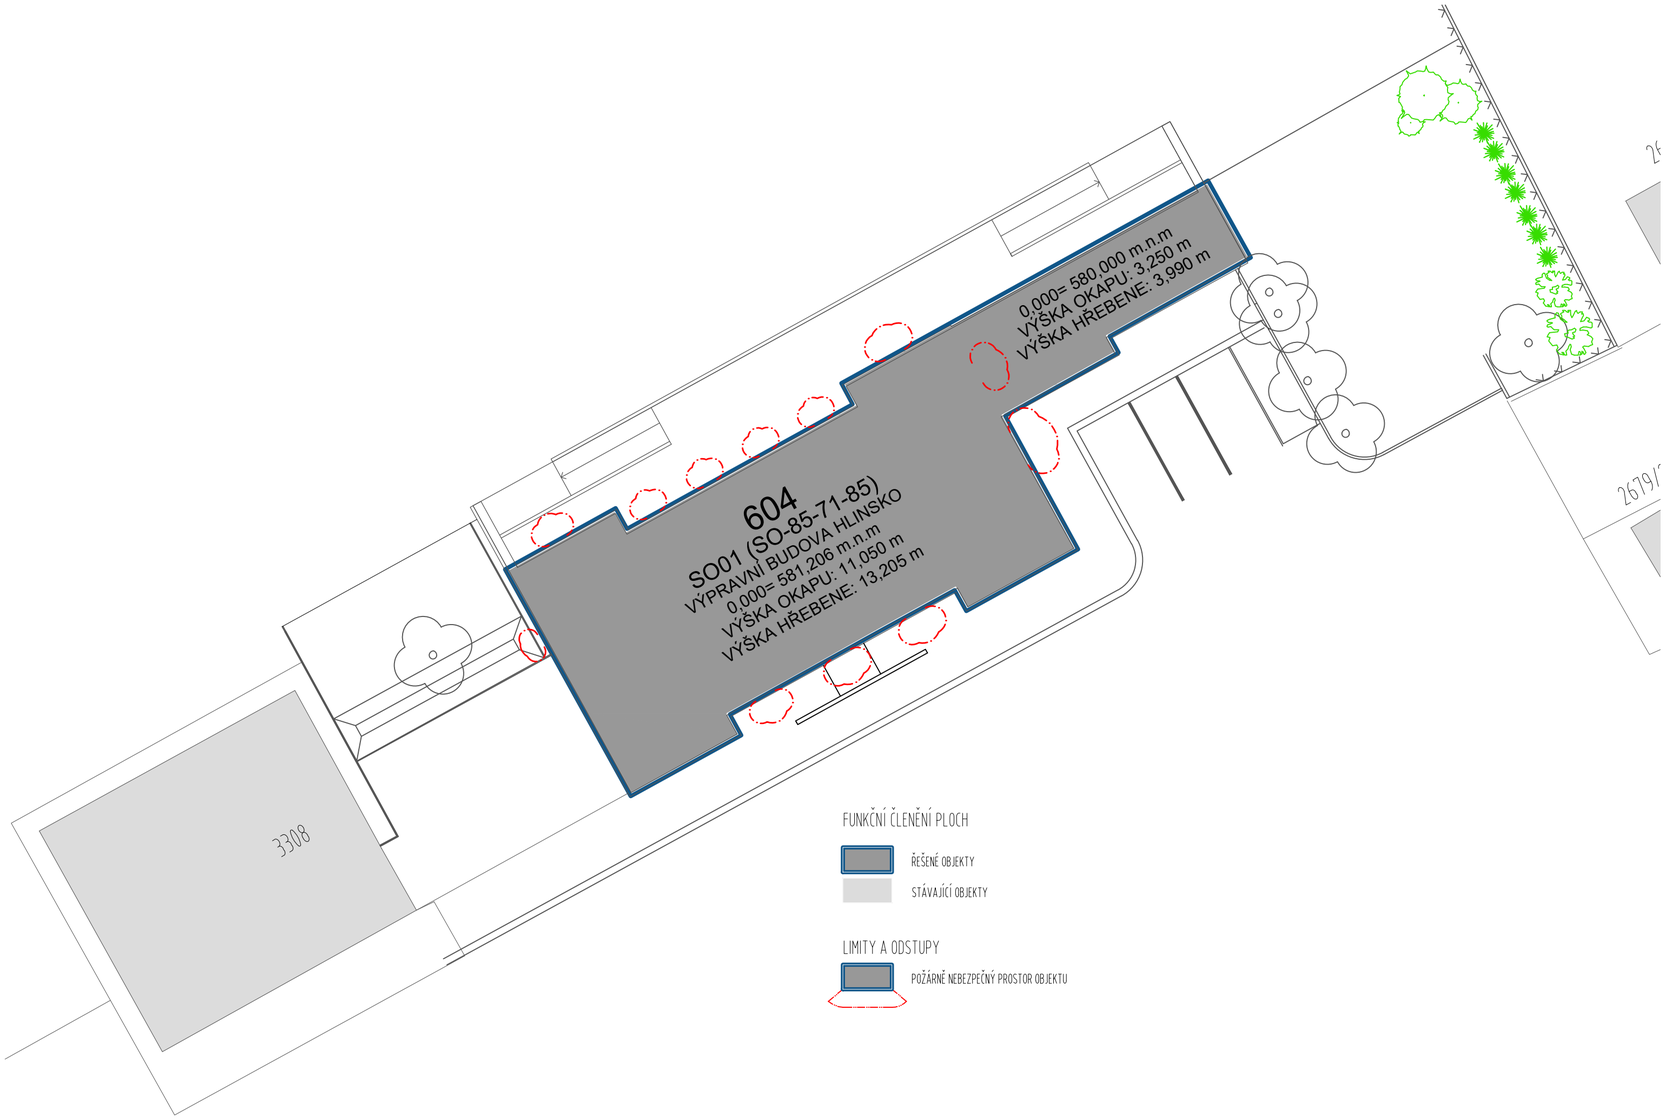

sfdi
STÁTNÍ FOND DOPRAVNÍ INFRASTRUKTURY

Jiná ověření:

Paré:

Orientační schéma:

Razítko oprávněné osoby:

Podpis: Datum:

Revize:	Datum:	Popis:	Kontroloval:

Stavebník/Investor:	**Správa železnic, státní organizace**
Adresa:	**Dlážděná 1003/7, 110 00 Praha 1**
Zástupce investora:	Stavební správa východ
Adresa:	Nerudova 773/01, 779 00 Olomouc

SPRÁVA ŽELEZNIC

Zhotovitel díla:	Správa železnic, státní organizace
Adresa:	Markéty Kuncové 990/12, 615 00 Brno
Kontakt:	T: +420 972 235 830 E: O09sek@spravazeleznic.cz
Zhotovitel části/objektu:	Ing. Pavel Kučínský
Adresa:	Josefy Faimonové 2227/12, 628 00 Brno
Kontakt:	T: +420 731 518 975 E: pavel.kucinsky@cab-group.cz
Hlavní projektant (HIP):	Bc. Jiří Plesník — Specialista: Ing. Pavel Kučínský

SPRÁVA ŽELEZNIC

Název stavby/akce:	**Rekonstrukce výpravní budovy Hlinsko v Čechách**		Označení investora: S621900252
			Zakázka: 2201
Název části:	Pozemní objekty budov		Označení části: **D.3**
Název objektu/dílčí části:	**ŽST Hlinsko v Čechách, nádražní budova** **Požárně bezpečnostní řešení**		Označení objektu/komplexu: **SO 11-71-01 .03**
Název přílohy: Název dílčí části přílohy:	Situace 3.NP požárně nebezpečný prostor		Číslo přílohy (typ/pořadí): **2. 008**
Odpovědný projektant: Ing. Pavel Kučínský	Zpracovatel přílohy: Ing. Pavel Kučínský	Měřítko: 1:200 Formáty: 3xA4	Stupeň dokumentace: **PDPS**
Kraj: Pardubický	Katastrální území: Hlinsko v Čechách [639303]	TUDU: 1611 E3	Smluvní datum zpracování: **30.11.2023**

Označení investora:	Stupeň dokumentace:	Část:	Objekt:	Podobjekt:	Příloha:	Revize:
S621900252	PDPS	D3XX	SO11710103	2	008	P00

[Prostor pro další informace]