


Kamery umístěné na plášti výpravní budovy  
pro účely ochrany majetku

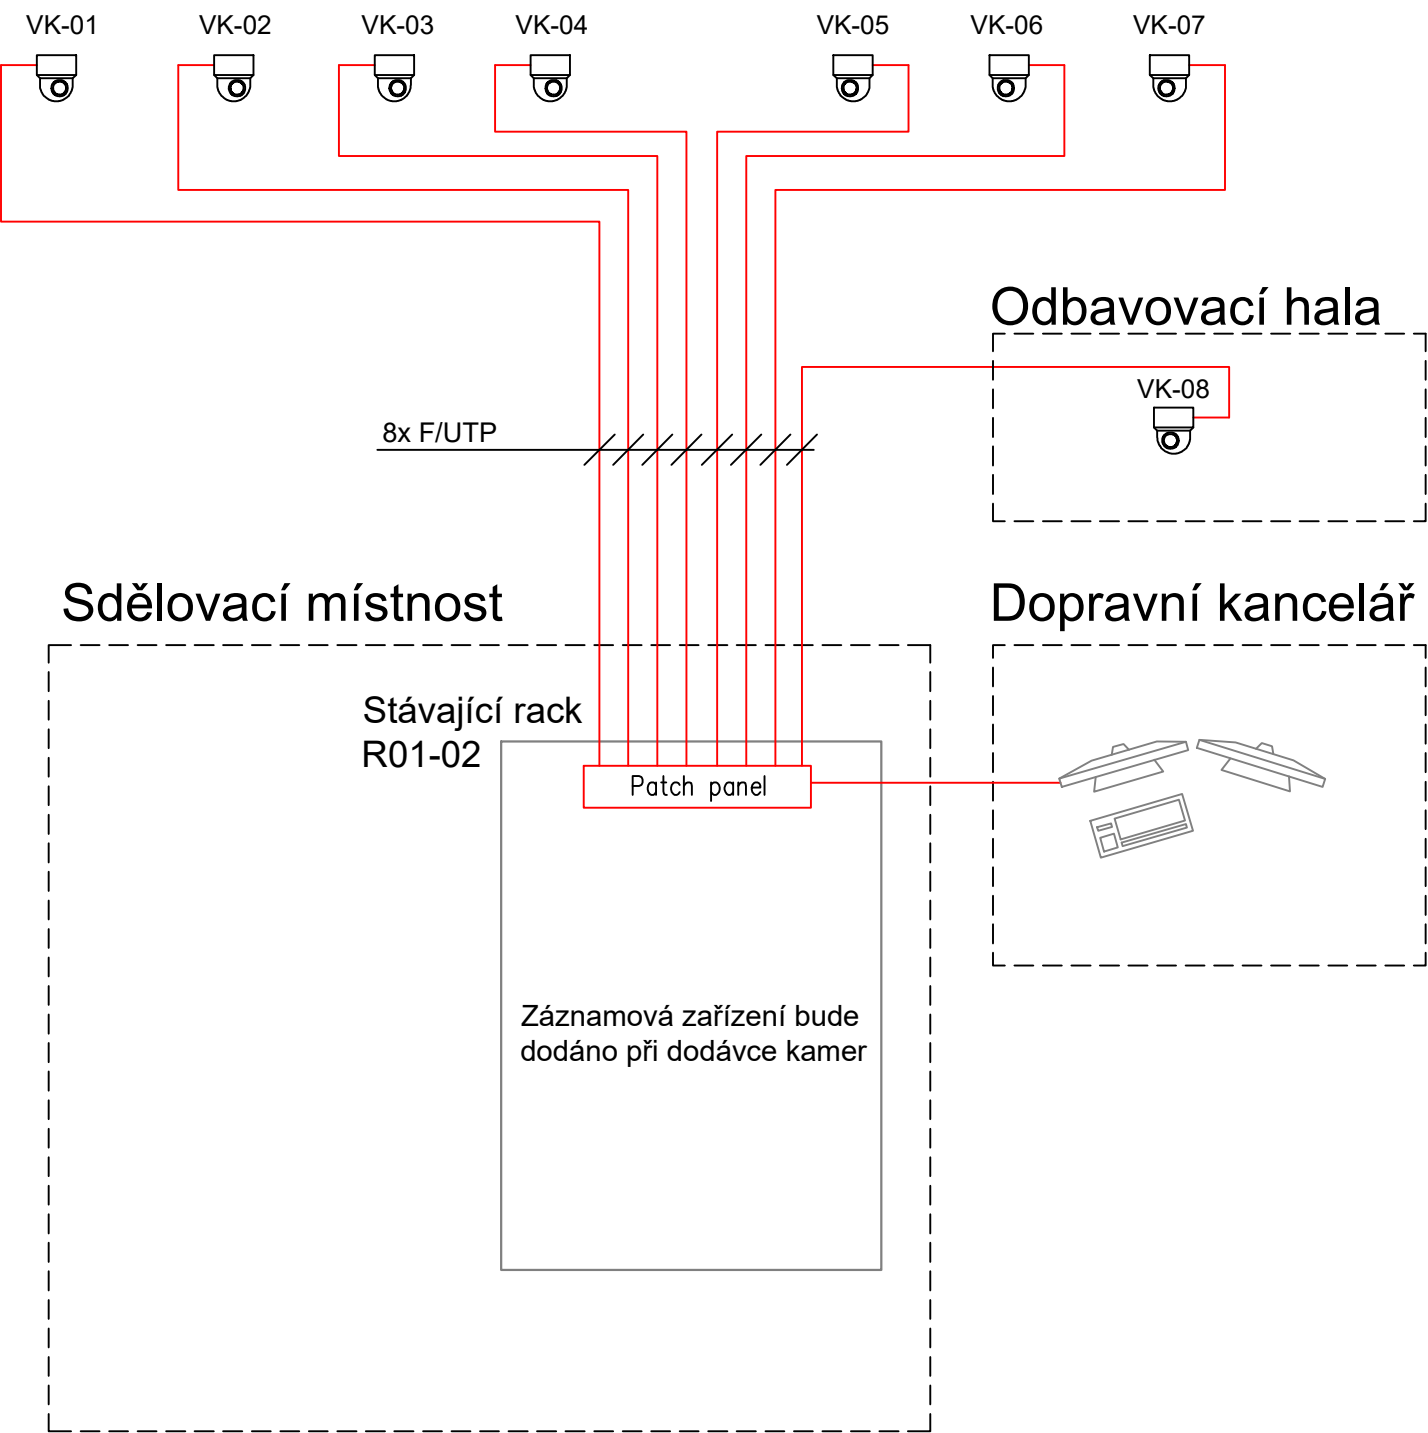

Legenda



DOME kamera venkovní (není součástí projektu)

ČERVENĚ - Zařízení budovaná v rámci tohoto SO

ŠEDĚ - Stávající zařízení



Jiná ověření:	Paré:		
Orientační schéma:	Razítko oprávněné osoby:		
Revize:	Datum:	Popis:	Kontroloval:
Stavebník/Investor:		Správa železnic, státní organizace	
Adresa:		Dlážděná 1003/7, 110 00 Praha 1	
Zástupce investora:		Stavební správa východ	
Adresa:		Nerudova 773/01, 779 00 Olomouc	
Zhotovitel díla:		Správa železnic, státní organizace	
Adresa:		Markéty Kuncové 990/12, 615 00 Brno	
Kontakt:		T: +420 972 235 830 E: O09sek@spravazeleznice.cz	
Zhotovitel části/objektu:		Ondřej Taclík	
Adresa:		Pod Rozhlednou 2983/4, 400 11 Ústí nad Labem	
Kontakt:		T: +420 603 300 278 E: O.Taclik@gmail.com	
Hlavní projektant (HIP):		Bc. Jiří Plesník	
Specialista:		Ing. Jiří Štolba	
Název stavby/akce:		Rekonstrukce výpravní budovy Hlinsko v Čechách	
Označení investora:		S621900252	
Zakázka:		2201	
Název části:		Jiné sdělovací zařízení	
Označení části:		D.1.2.7	
Název objektu/dílní části:		ŽST Hlinsko v Čechách, nádražní budova Zařízení slaboproudé elektrotechniky	
Označení objektu/komplexu:		SO 11-71-01 .48	
Název přílohy:		Schéma kamerového systému	
Číslo přílohy (typ/pořadí):		2. 014	
Název dílní části přílohy:		Kamerový systém	
Odpovědný projektant:		Zpracovatel přílohy:	
Ing. Jiří Štolba		Ondřej Taclík	
Měřítko:		-	
Formáty:		A3	
Kraj:		Katastrální území:	
Pardubický		Hlinsko v Čechách [639303]	
TUDU:		1611 E3	
Smluvní datum zpracování:		30.11.2023	
Označení investora:		Stupeň dokumentace: Část:	
S 6 2 1 9 0 0 2 5 2		- P D P S - D 1 2 0 7	
[Prostor pro další informace]		Objekt: Podobjekt: Příloha: Revize:	
S 6 2 1 9 0 0 2 5 2		- 4 8 - 2 - 0 1 4 - P 0 0	