


PODÉLNÝ PROFIL D1-D1'


ÚZEMÍ OBCE	HLINSKO V ČECHÁCH (639303)	HLINSKO V ČECHÁCH (639303)
POVRCH ÚZEMÍ	ZPEVNĚNÁ PLOCHA	ZPEVNĚNÁ PLOCHA
ČÍSLO PARCELNÍ	ST.604	ST.604
VZDÁLENOST ŠACHET	9,80m	0,80m

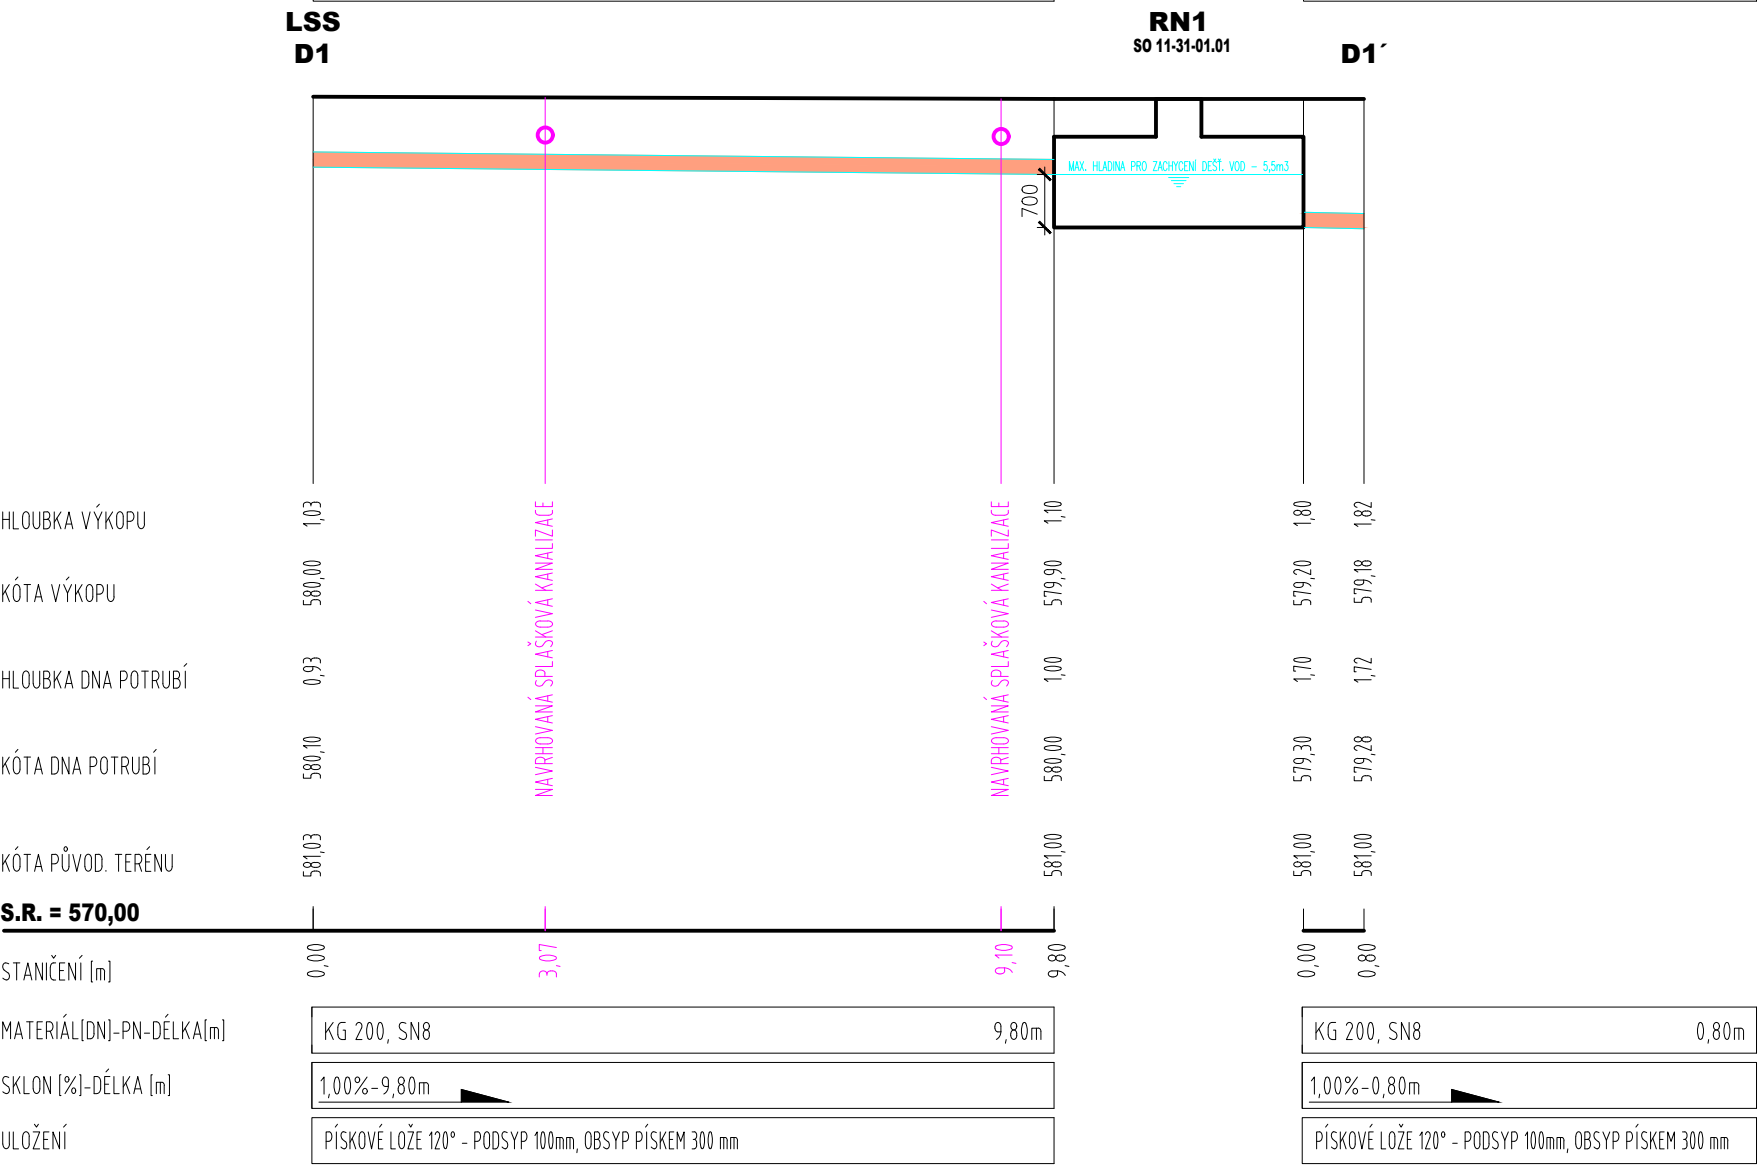

POZN: HLOUBKA A PŘESNÉ PROSTOROVÉ VYTÝČENÍ KŘÍŽUJÍCÍCH SÍTÍ BUDE URČENO RUČNĚ KOPANOU SONDOU PŘED REALIZACÍ.

PODÉLNÝ PROFIL D2-D2'

ÚZEMÍ OBCE	HLINSKO V ČECHÁCH (639303)	HLINSKO V ČECHÁCH (639303)
POVRCH ÚZEMÍ	ZPEVNĚNÁ PLOCHA	ZPEVNĚNÁ PLOCHA
ČÍSLO PARCELNÍ	ST.604	ST.604
VZDÁLENOST ŠACHET	1,03m	0,80m

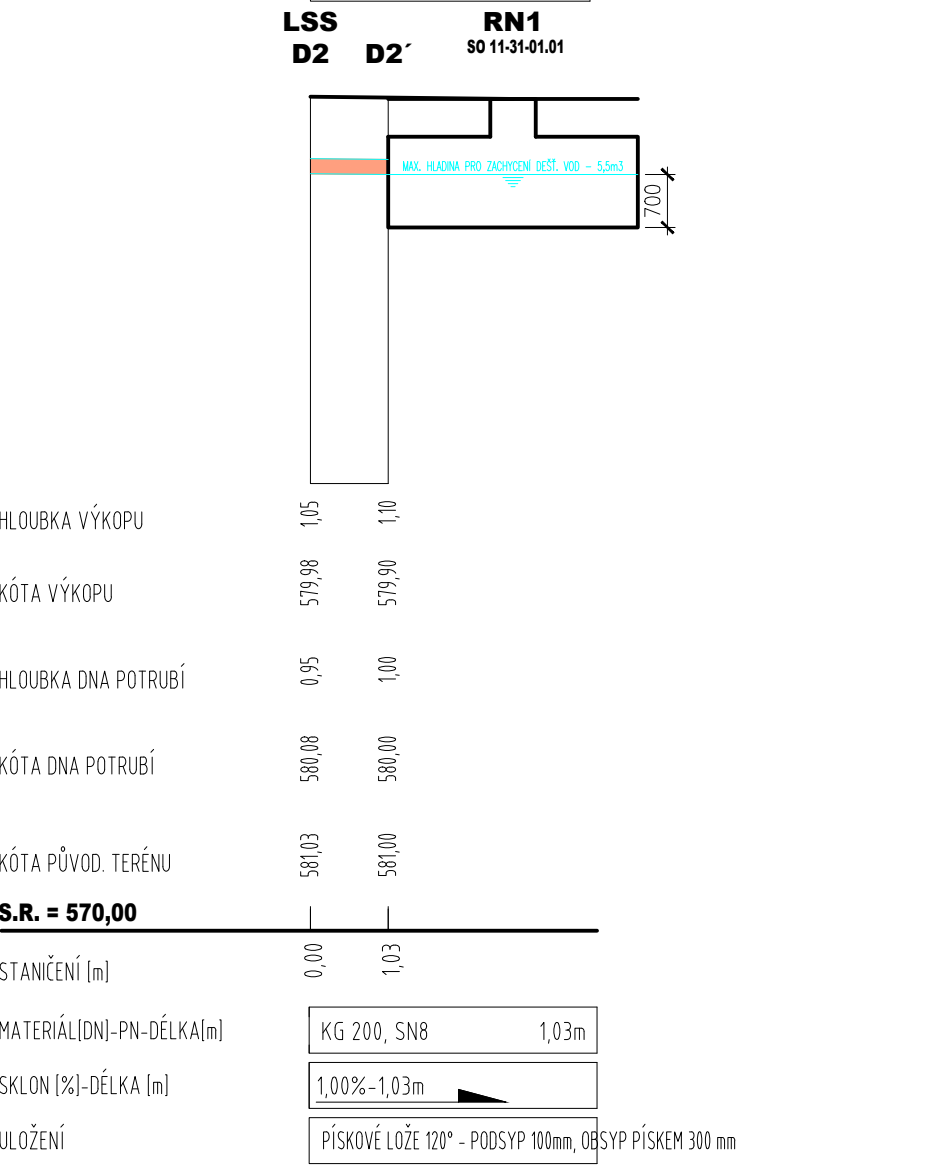

POZN: HLOUBKA A PŘESNÉ PROSTOROVÉ VYTÝČENÍ KŘÍŽUJÍCÍCH SÍTÍ BUDE URČENO RUČNĚ KOPANOU SONDOU PŘED REALIZACÍ.

STAVEBNÍ OBJEKTY:

- SO 11-31-01 - ŽST HLINSKO V ČECHÁCH, KANALIZACE
- SO 11-31-01.01 - ŽST HLINSKO V ČECHÁCH, RETENČNÍ / AKUMULAČNÍ NÁDRŽ RN 1
- SO 11-31-01.02 - ŽST HLINSKO V ČECHÁCH, RETENČNÍ NÁDRŽ RN 2
- SO 11-31-01.03 - ŽST HLINSKO V ČECHÁCH, LEŽATÁ KANALIZACE

LEGENDA:

- STÁVAJÍCÍ AREÁLOVÉ ROZVODY JEDNOTNÉ KANALIZACE - PONECHÁNO STÁVAJÍCÍ BEZE ZMĚN
- NAVRHOVANÉ ROZVODY SPLAŠKOVÉ KANALIZACE - HT POTRUBÍ - VEDENO V RÁMCÍ PODLAŽÍ
- NAVRHOVANÉ ROZVODY SPLAŠKOVÉ KANALIZACE - HT (POPŘ. ODHLUČNĚNÉ) POTRUBÍ - VEDENO POD STROPEM
- NAVRHOVANÉ ROZVODY ODVODU KONDENZÁTU - PPR POTRUBÍ PN10 - VEDENO V RÁMCÍ PODLAŽÍ
- NAVRHOVANÉ ROZVODY KANALIZACE - KG POTRUBÍ - VEDENO POD TERÉNEM POPŘ. V ZÁKLADECH
- NAVRHOVANÉ ROZVODY DEŠŤOVÉ KANALIZACE - KG POTRUBÍ - VEDENO POD TERÉNEM

- PM PROTIPOŽÁRNÍ MANŽETA
- RŠ REVIZNÍ ŠACHTA SPLAŠKOVÉ KANALIZACE Ø400mm
- AC KLIMATIZAČNÍ JEDNOTKA (ŘEŠENO SAMOSTATNOU PD) - DOPLNĚNO ČERPADLO PRO ODVOD KONDENZÁTU

ZAŘIZOVACÍ PŘEDMĚTY:

- U - UMYVADLO
- KRYT NA SIFON
- UMYVADLOVÁ SMĚŠOVACÍ BATERIE STOJÁNKOVÁ
- 2x KULOVÝ KOHOUT ROHOVÝ 1/2"x3/8"
- LÁHVOVÝ SIFON S ODTOKOVÝM VENTILEM

- WC - ZÁVĚSNÝ KLOZET S HLUBOKÝM SPLACHOVÁNÍM
- WC SEDÁTKO
- UNIVERZÁLNÍ MONTÁŽNÍ MODUL VČ. OVLÁDACÍ DESKY
- 1x KULOVÝ KOHOUT ROHOVÝ 1/2"x3/8" (SOUČÁST ZÁVĚSNÉHO MODULU)
- P - PISOÁŘ S RADAROVÝM SPLACHOVÁNÍM
- SIFON PISOÁŘOVÝ
- 1x KULOVÝ KOHOUT ROHOVÝ 1/2"x3/8"

- S - SPRCHOVACÍ KOUT
- VYZDĚNÝ - VIZ PD STAVEBNÍ ČÁST
- SPRCHOVÁ SMĚŠOVACÍ BATERIE
- SPRCHOVACÍ SET
- SPRCHOVÝ ŽLAB DL. 800mm
- V - VÝLEVKKA S MŘÍŽKOU
- 1x WC MANŽETA
- NÁSTĚNNÁ VÝLEVKOVÁ BATERIE
- D - DŘEZ NEREZOVÝ
- SIFON DŘEZOVÝ
- STOJÁNKOVÁ DŘEZOVÁ BATERIE
- 2x KULOVÝ KOHOUT ROHOVÝ 1/2"x3/8"

Název stavby/akce:	Rekonstrukce výpravní budovy Hlinsko v Čechách	Označení investora: S621900252
Název části:	Potrubiční vedení - voda, plyn, kanalizace	Zakázka: 2201
Název objektu/díleč části:	ŽST Hlinsko v Čechách, kanalizace ŽST Hlinsko v Čechách, retenční nádrž RN 1	Označení objektu/komplexu: SO 11-31-01 .01
Název přílohy:	Podélné profily	Číslo přílohy (typ/pořadí): 2. 002
Název díleč části přílohy:	-	Stupeň dokumentace: PDPS
Odpovědný projektant: Ing. Jiří Kolář	Zpracovatel přílohy: Tomáš Keppert	Měřítka: Formáty: 4xA4
Kraj: Pardubický	Katastrální území: Hlinsko v Čechách [639303]	TUDU: 1611 E3
Smluvní datum zpracování: 30.11.2023		
Označení investora: S 6 2 1 9 0 0 2 5 2 - P D P S - D 2 1 0 6 - S 0 1 1 3 1 0 1 - 0 1 2 - 0 0 2 - P 0 0		
[Prostor pro další informace]		