




ÚZEMÍ OBLCE	HLINSKO V ČECHÁCH (639303)	HLINSKO V ČECHÁCH (639303)
POVRCH ÚZEMÍ	ZPEVNĚNÁ PLOCHA	ZPEVNĚNÁ PLOCHA
ČÍSLO PARCELNÍ	ST.604	ST.604
VZDÁLENOST ŠACHET	9,80m	0,80m

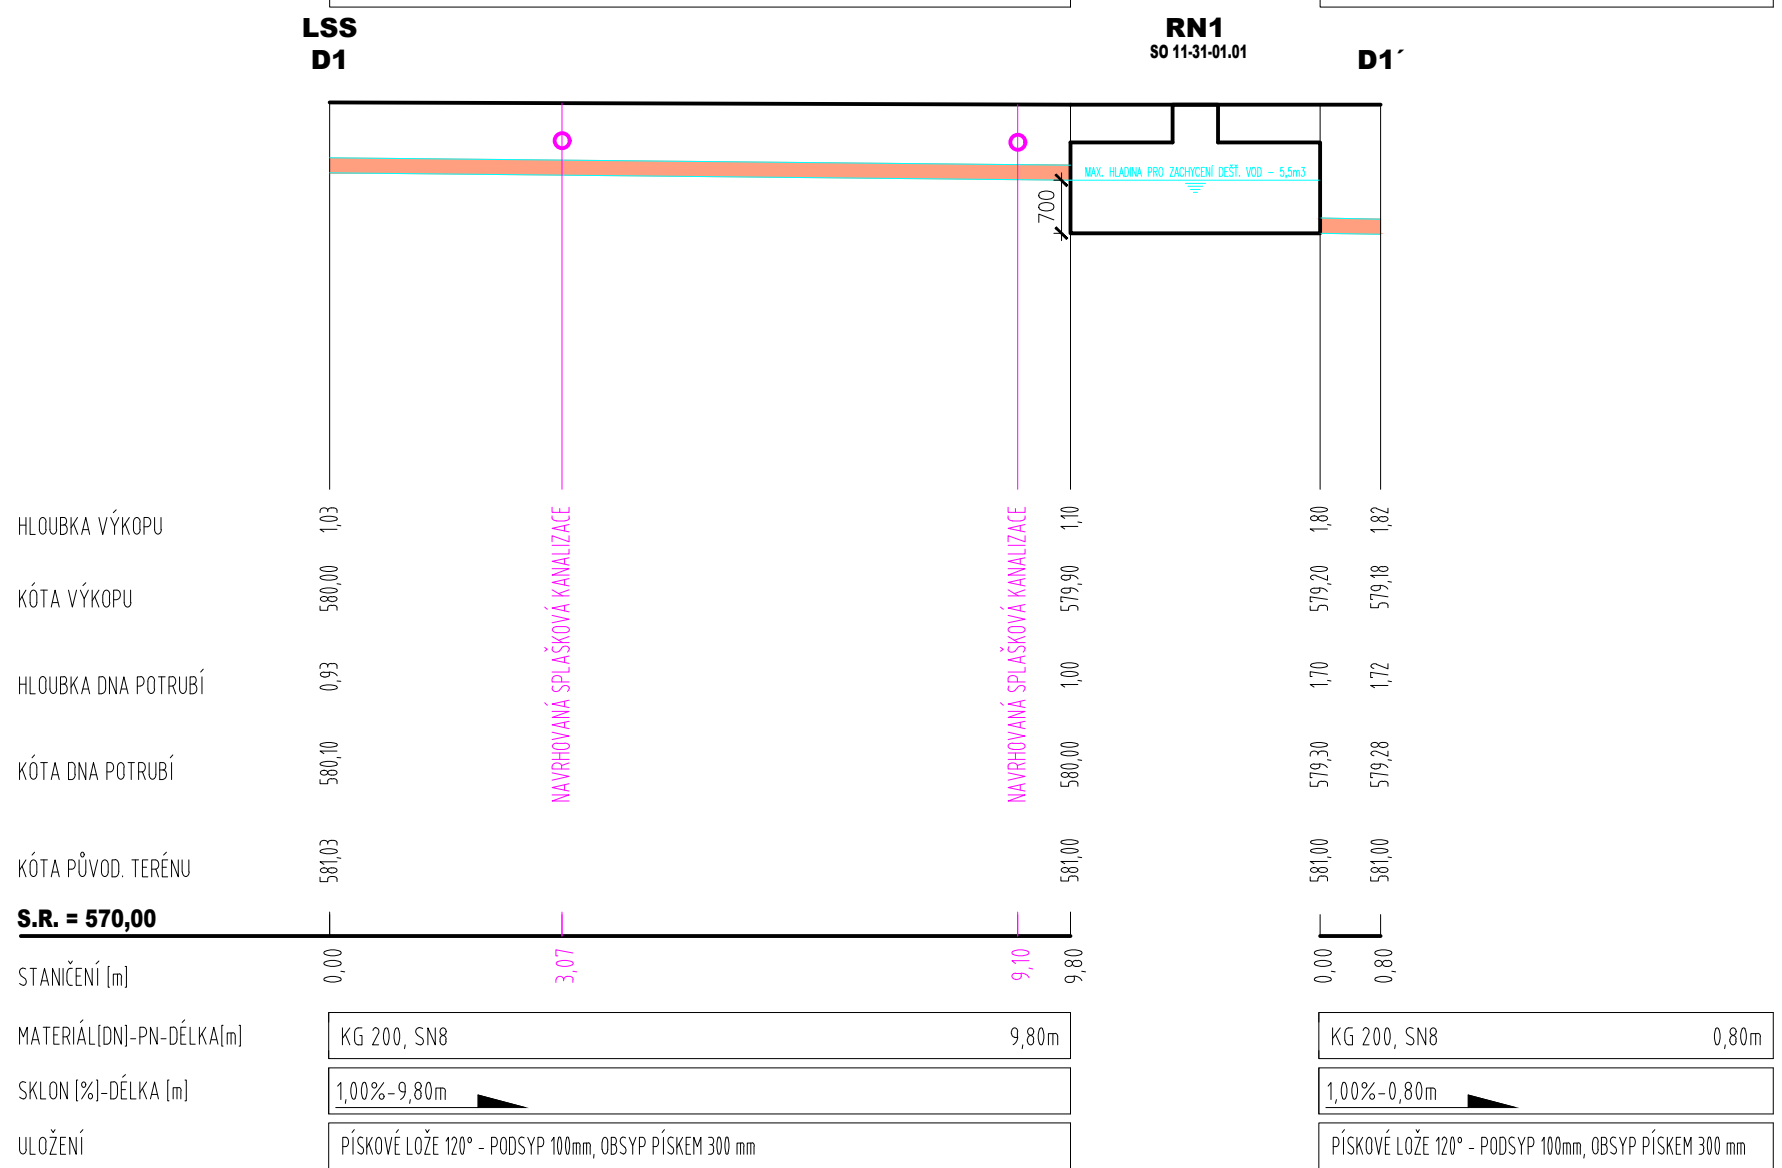


ÚZEMÍ OBCE	HLINSKO V ČECHÁCH (639303)
POVRCH ÚZEMÍ	ZPEVNĚNÁ PLOCHA
ČÍSLO PARCELNÍ	2679/19
VZDÁLENOST ŠACHET	9,50m

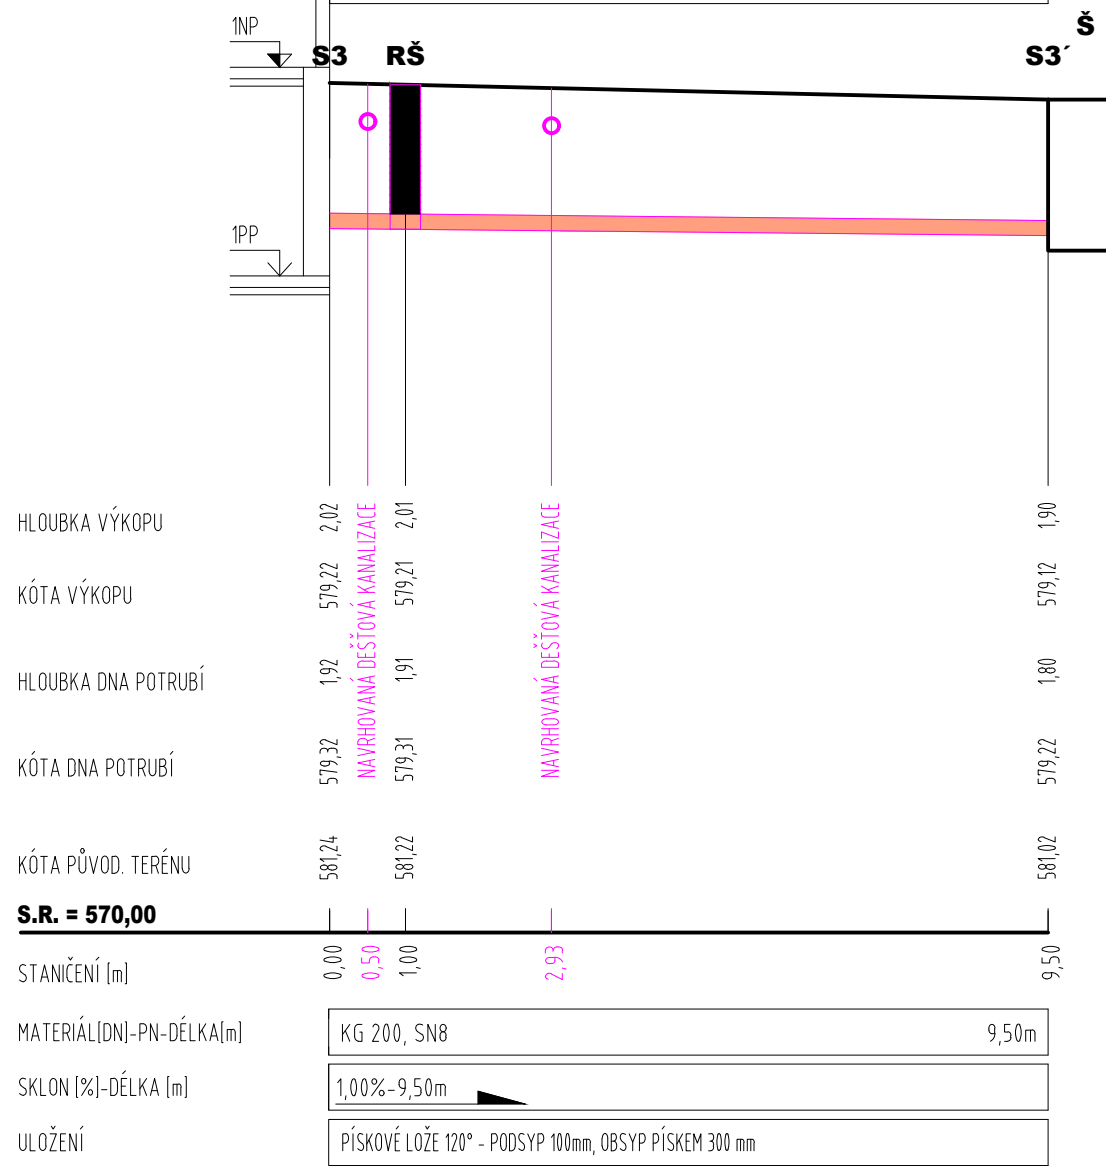


ÚZEMÍ OBCI	HLINSKO V ČECHÁCH (639303)	ÚZEMÍ OBCI	HLINSKO V ČECHÁCH (639303)
POVRCH ÚZEMÍ	ZPEVNĚNÁ PLOCHA	POVRCH ÚZEMÍ	ZPEVNĚNÁ PLOCHA
ČÍSLO PARCELNÍ	ST.604	ČÍSLO PARCELNÍ	ST.604
VZDÁLENOST ŠACHET	1,03m	VZDÁLENOST ŠACHET	8,46m

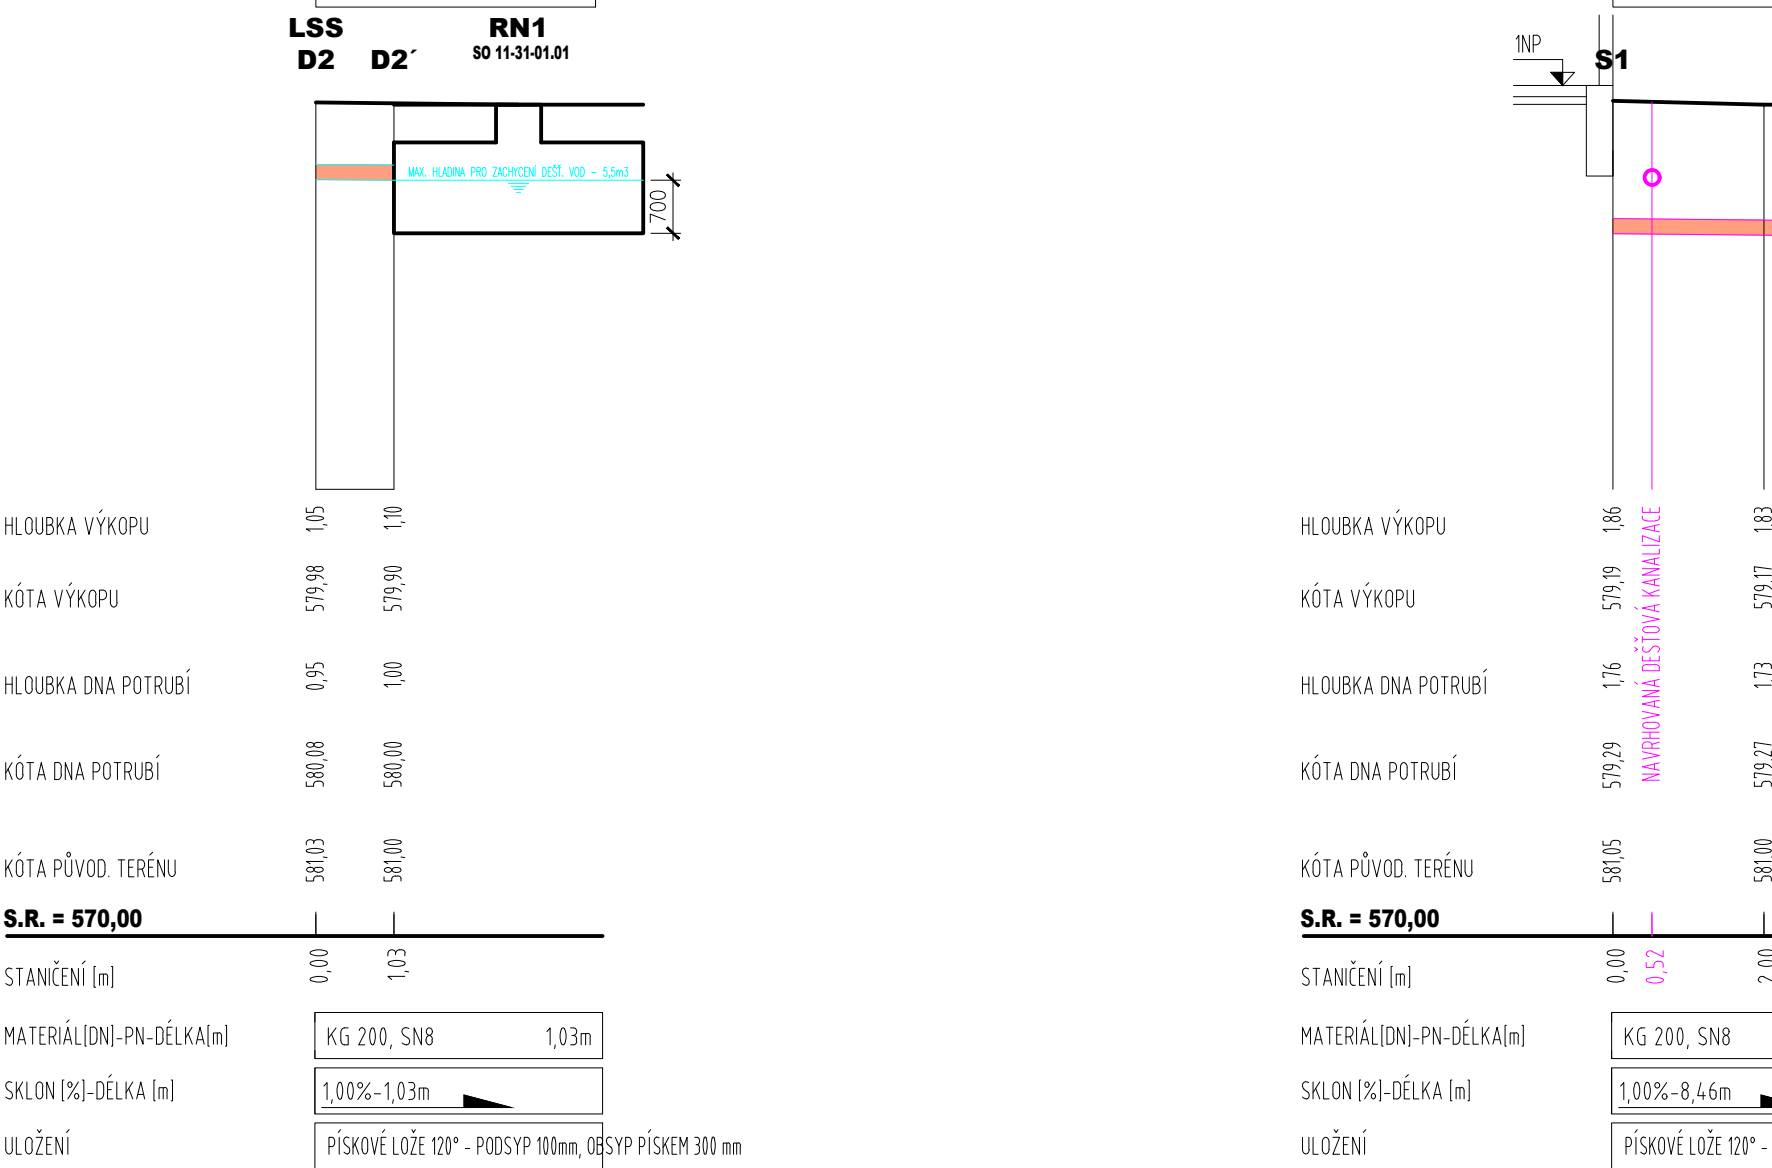


	HLINSKO V ČECHÁCH (639303)	ÚZEMÍ OBLCE	HLINSKO V ČECHÁCH
	ZPEVNĚNÁ PLOCHA	POVRCH ÚZEMÍ	ZPEVNĚNÁ PLOCHA
	2679/19	ČÍSLO PARCELNÍ	2679/19
	2,20m	VZDÁLENOST ŠACHET	5,50m

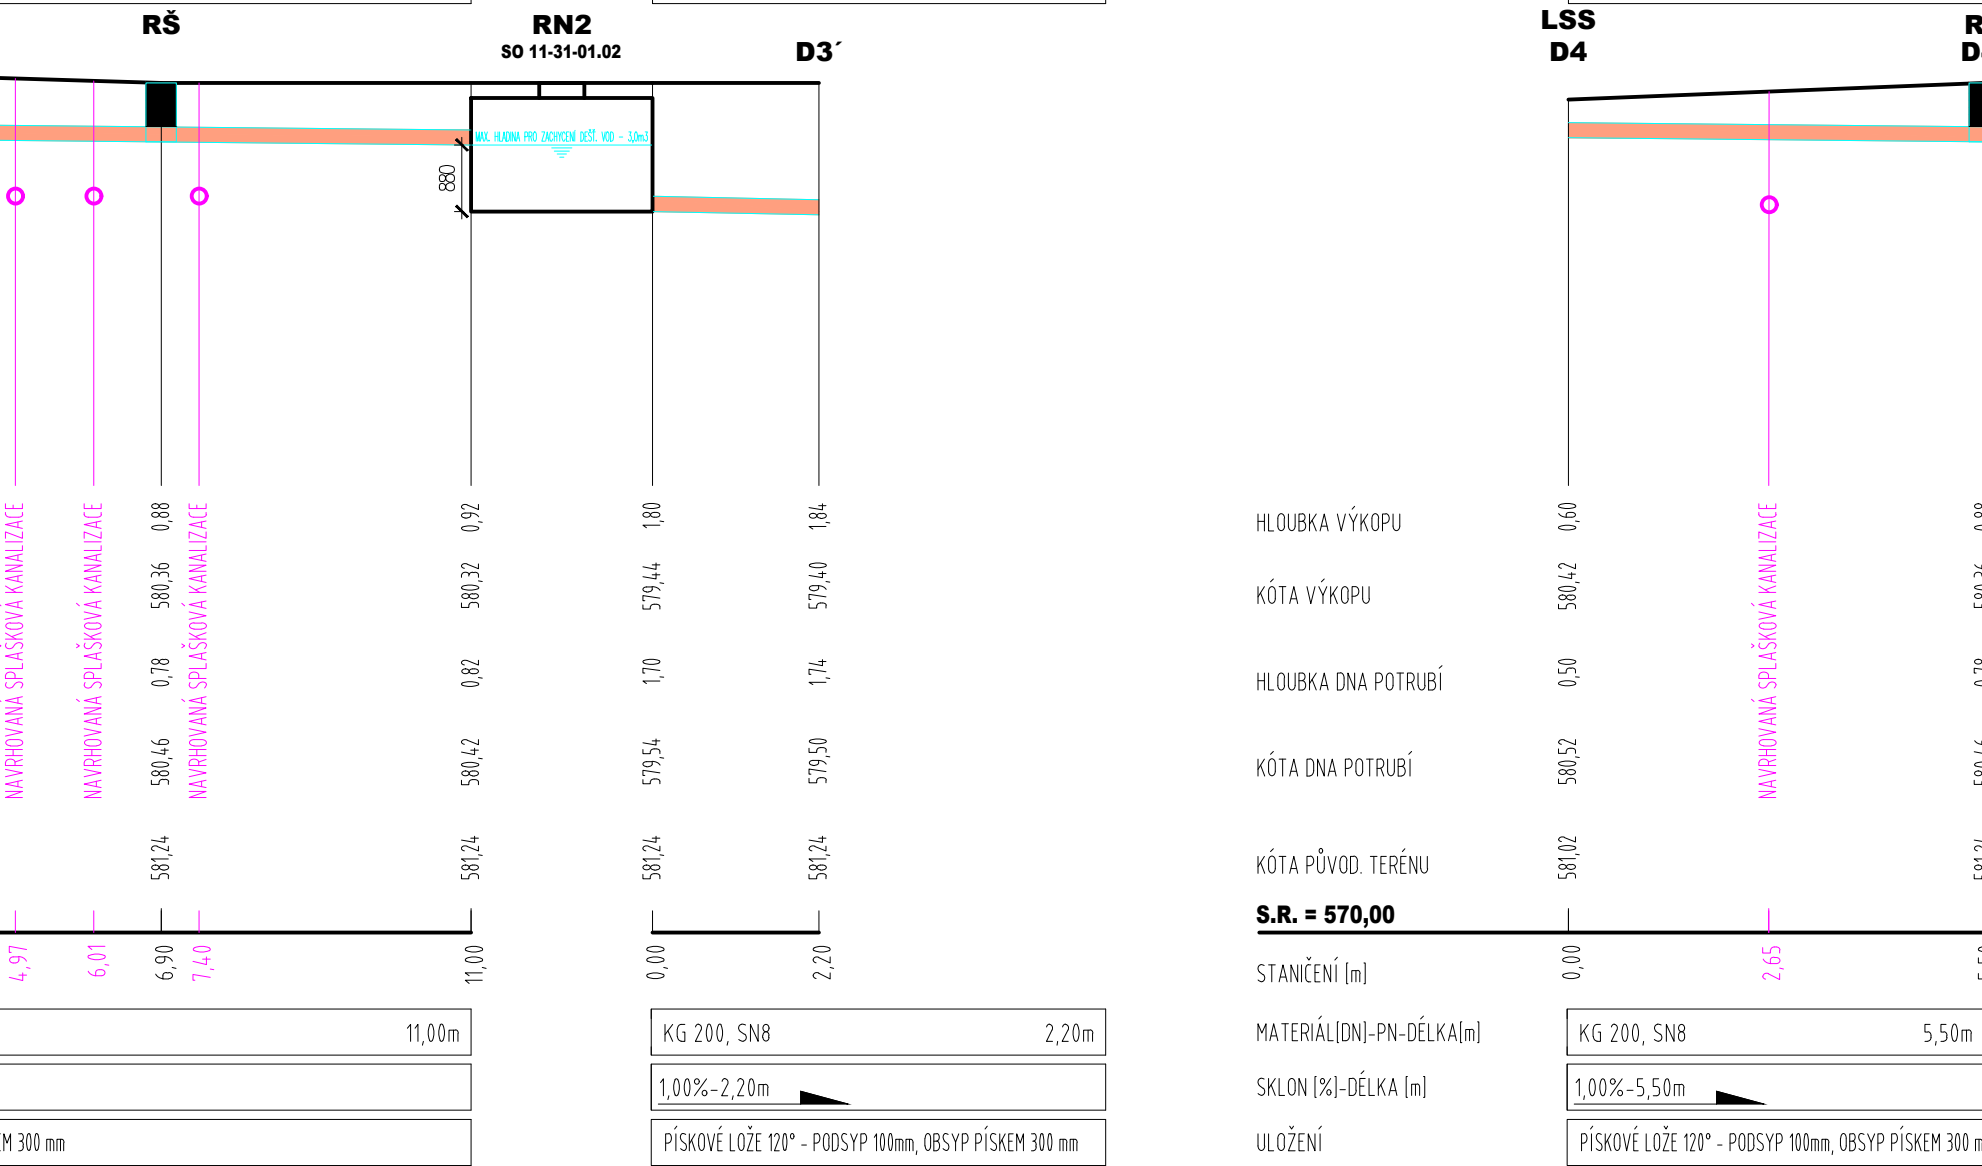


ÚZEMÍ OBCE	HLINSKO V ČECHÁCH (639303)	ÚZEMÍ OBCE	HLINSKO V ČECHÁCH
POVRCH ÚZEMÍ	ZPEVNĚNÁ PLOCHA	POVRCH ÚZEMÍ	ZPEVNĚNÁ PLOCHA
ČÍSLO PARCELNÍ	ST.604	ČÍSLO PARCELNÍ	ST.604 2591/1
VZDÁLENOST ŠACHET	8,46m	VZDÁLENOST ŠACHET	2,60m

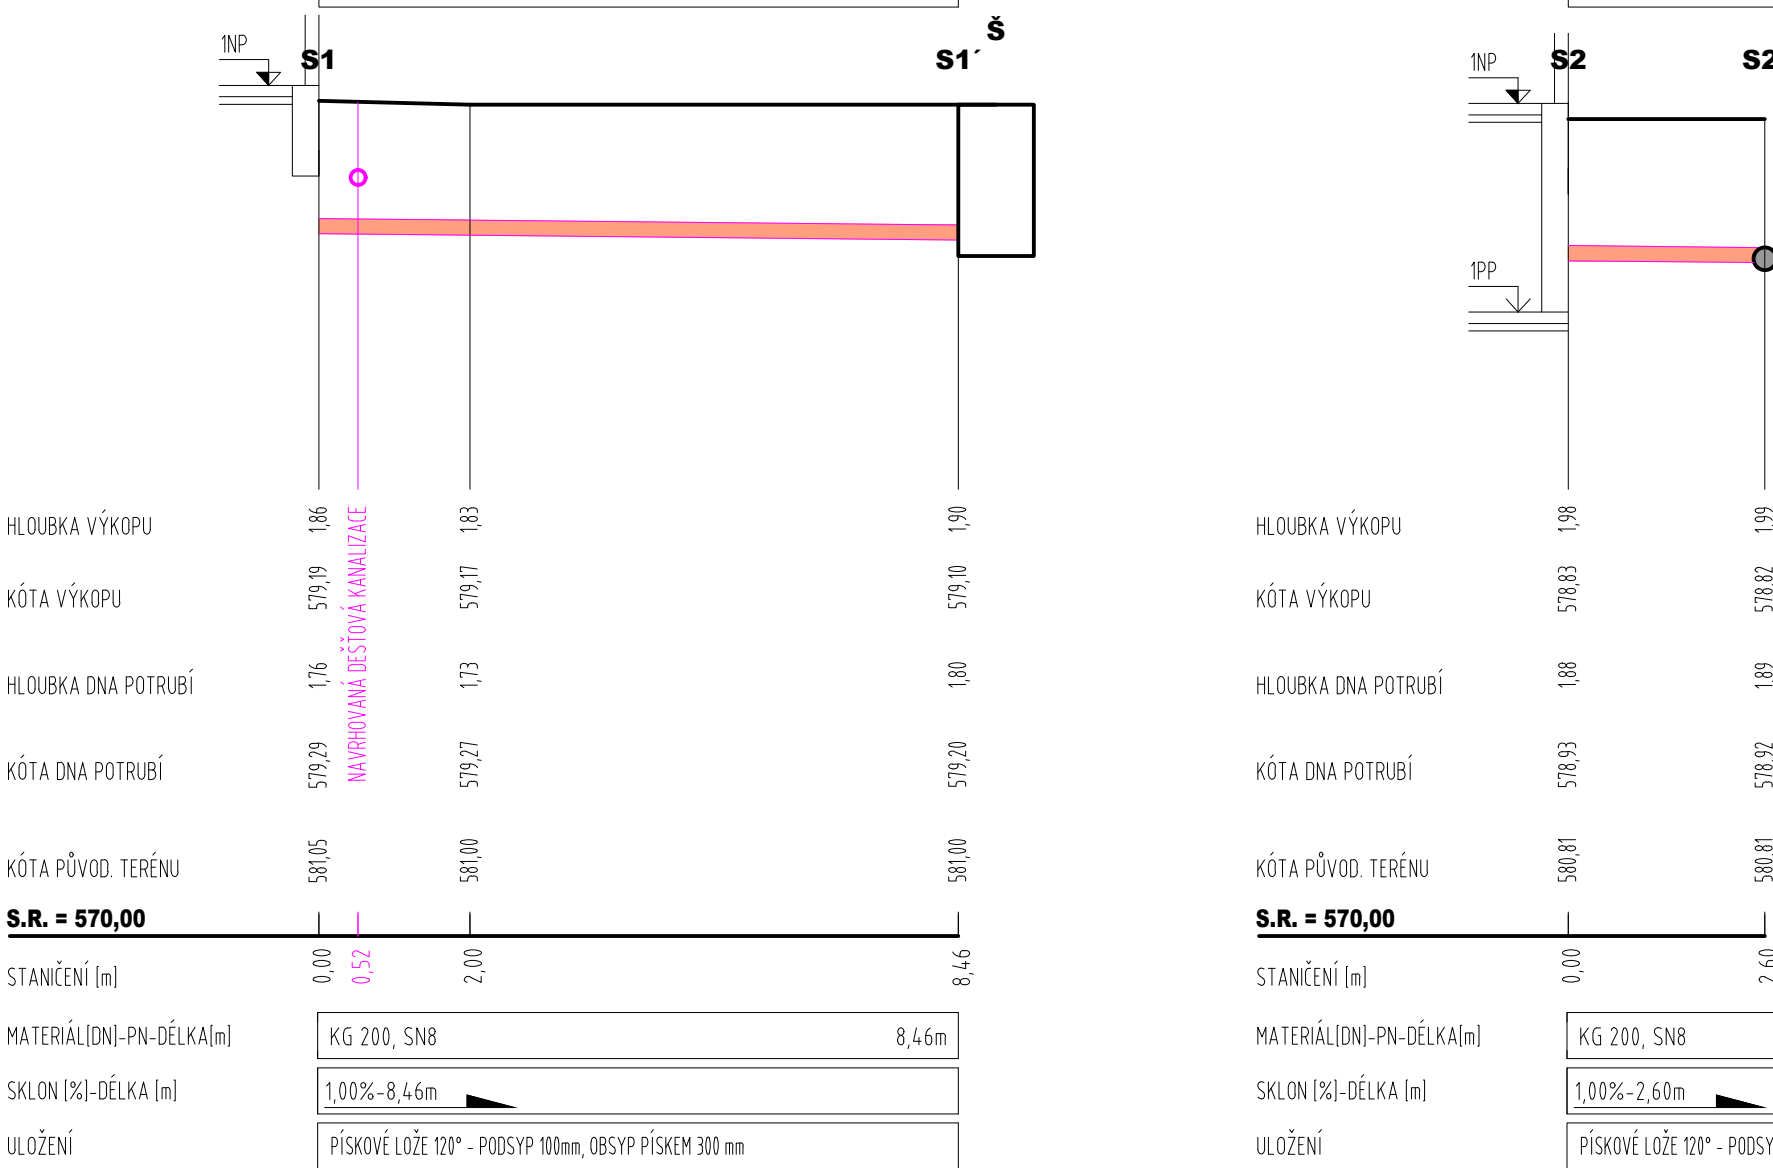

BYDLEHOVICE	HLINSKO V ČECHÁCH (639303)
PODLEŽNOST	ZPEVNĚNÁ PLOCHA
PARCELNÍ ČÍSLO	2679/19
POVRCH	5,50m

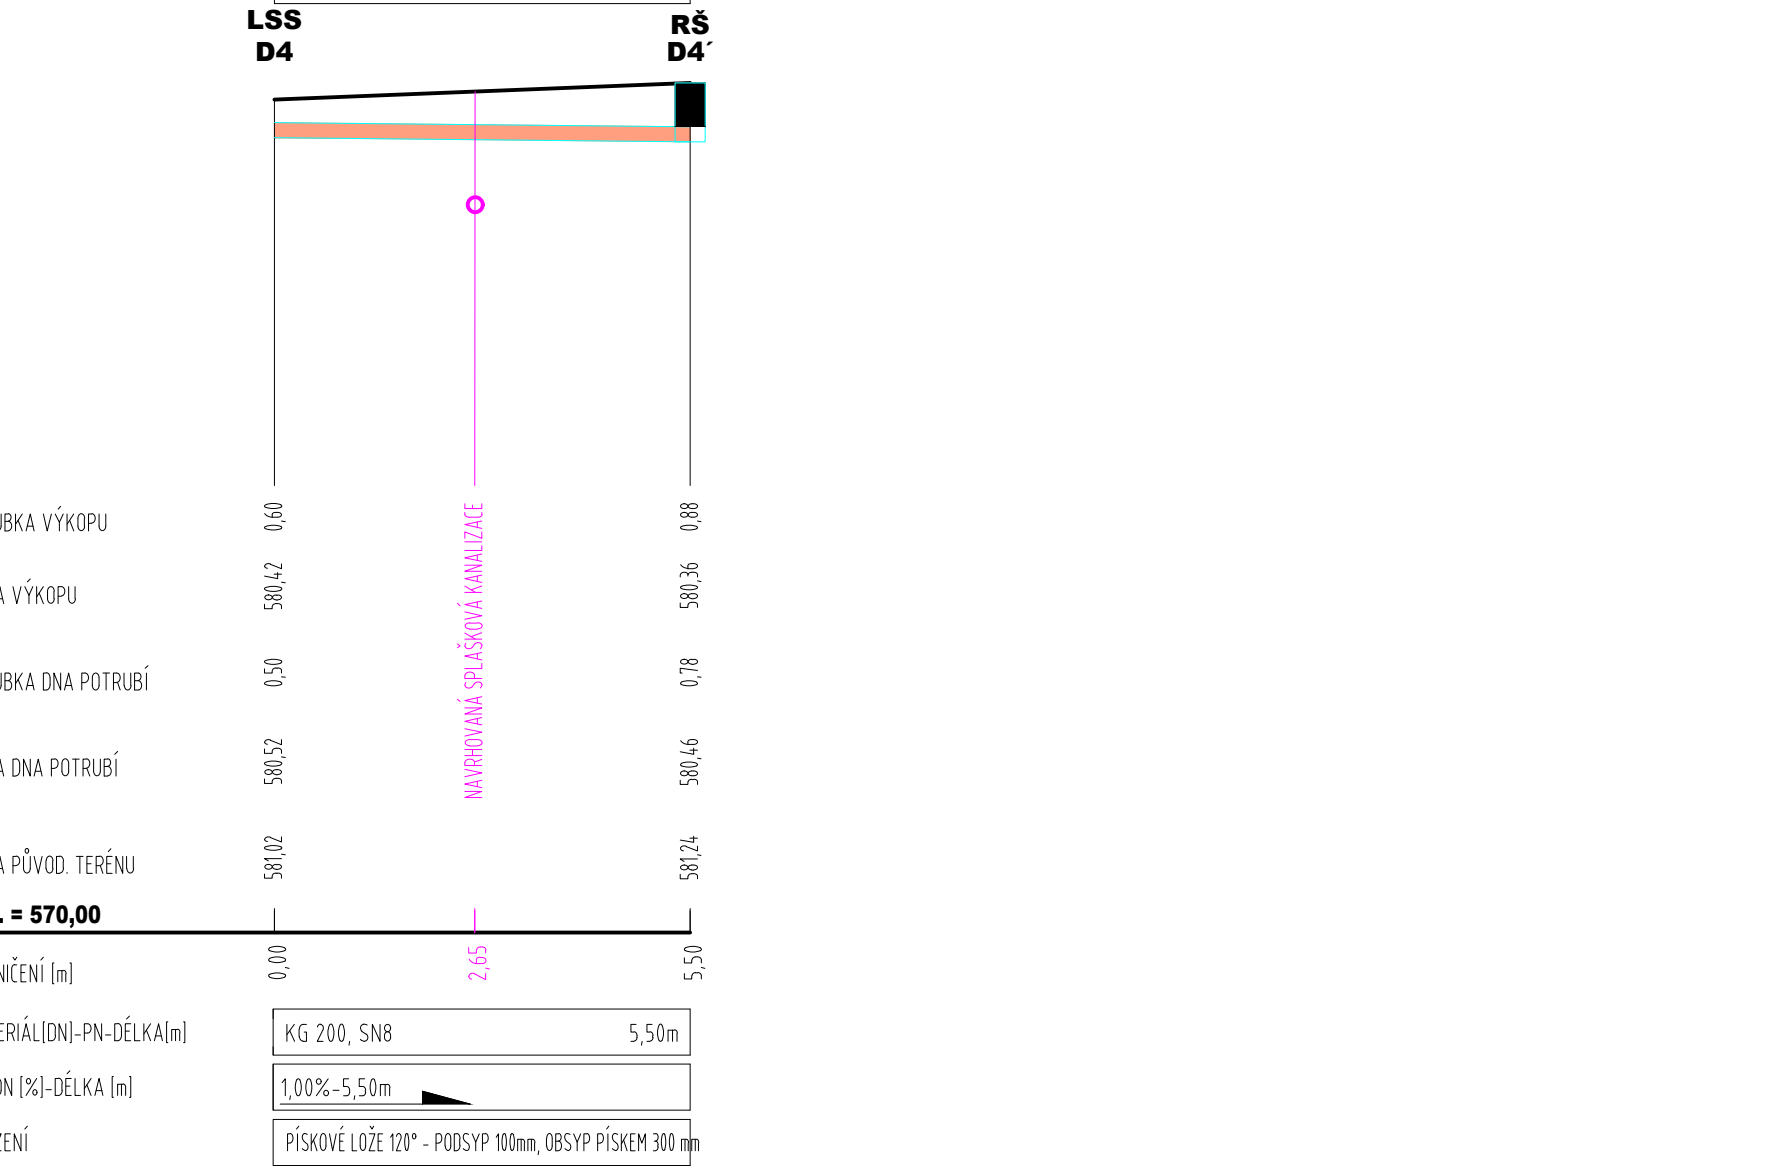

ÚZEMÍ OBLCE	HLINSKO V ČECHÁCH (639303)	
POVRCH ÚZEMÍ	ZPEVNĚNÁ PLOCHA	
ČÍSLO PARCELNÍ	ST 604	Z591/1
VZDÁLENOST ŠACHET	2,60m	

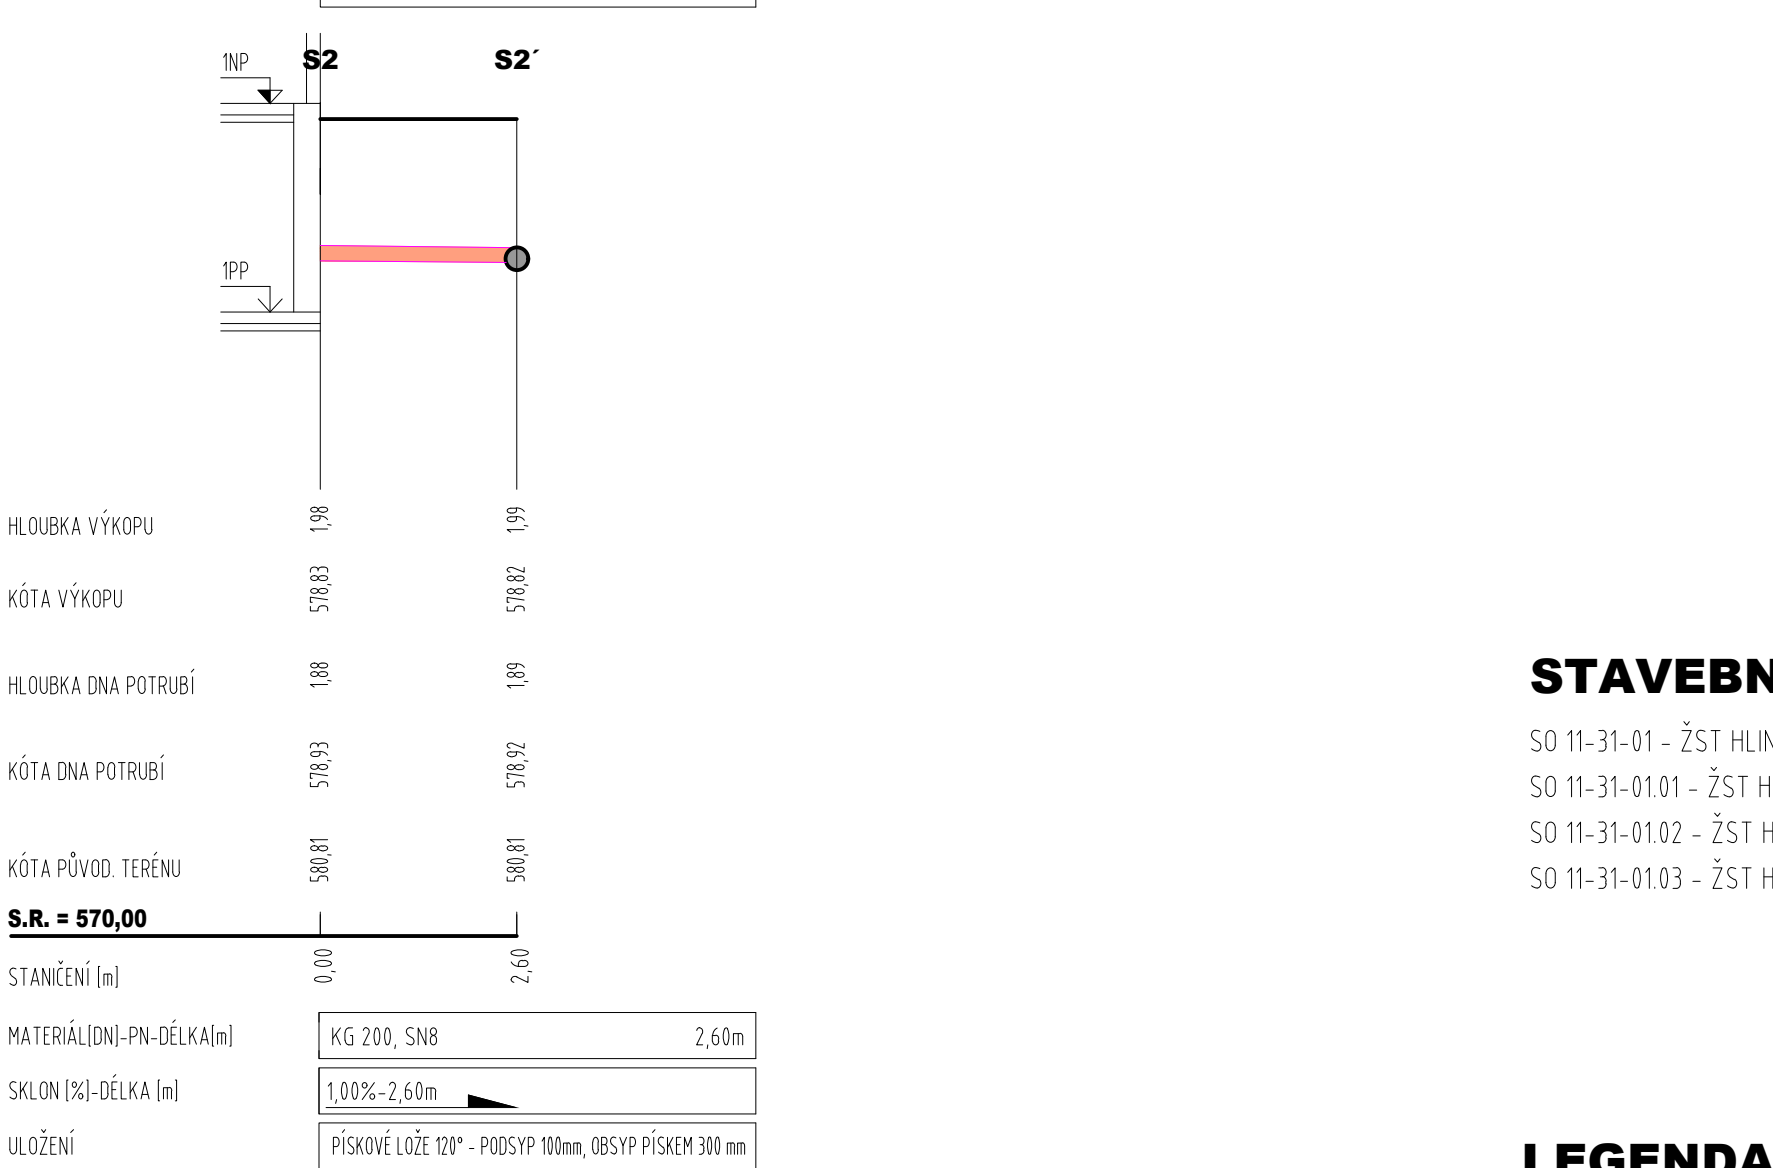



PM
R\$



-----	STÁVAJÍCÍ AREÁLOVÉ ROZVODY JEDNOTNÉ KANALIZACE - PONECHÁNO STÁVAJÍCÍ BEZE ZMĚN
-----	NAVROVÁNÉ ROZVODY SPLAŠKOVÉ KANALIZACE - HT POTRUBÍ - VEDENO V RÁMCI PODLAŽÍ
-----	NAVROVÁNÉ ROZVODY SPLAŠKOVÉ KANALIZACE - HT (POPŘ. ODHLUČNĚNÍ) POTRUBÍ - VEDENO POD STROPEM
-----	NAVROVÁNÉ ROZVODY ODVODU KONDENZÁTU - PPR POTRUBÍ PN10 - VEDENO V RÁMCI PODLAŽÍ
-----	NAVROVÁNÉ ROZVODY KANALIZACE - KG POTRUBÍ - VEDENO POD TERÉNEM POPŘ. V ZÁKLADECH
-----	NAVROVÁNÉ ROZVODY DEŠŤOVÉ KANALIZACE - KG POTRUBÍ - VEDENO POD TERÉNEM
PM	PROTIPOŽÁRNÍ MANŽETA
RŠ	REVIZNÍ ŠACHTA SPLAŠKOVÉ KANALIZACE Ø400mm
AC	KLIMATIZAČNÍ JEDNOTKA (ŘEŠENO SAMOSTATNOU PD) - DOPLNĚNO ČERPADLO PRO ODVOD KONDENZÁTU

1x KULOVÝ KOHOUT ROHOVÝ 1/2"x3/8"

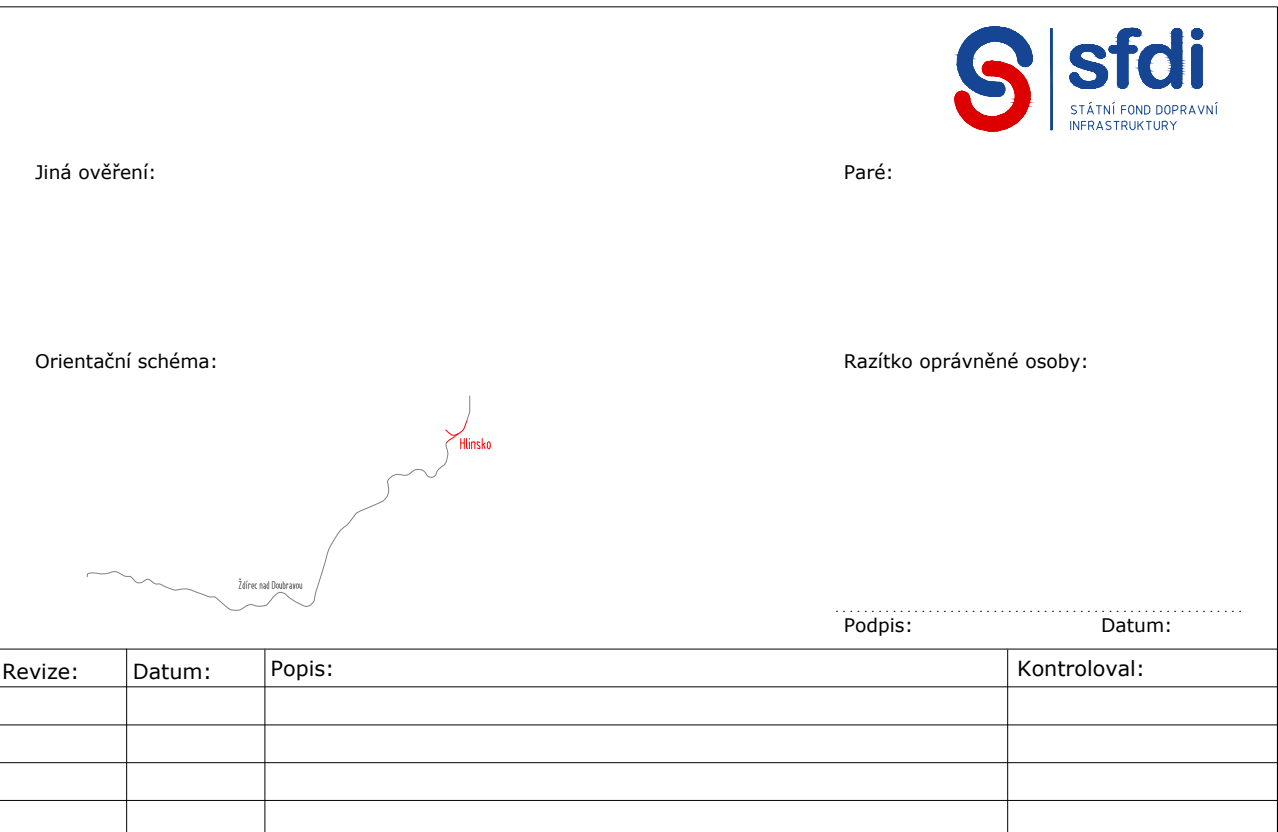2x KULOVY KOHOUT ROHOVY 1/2"x3/8"



Stavebník/Investor:	Správa železnic, státní organizace	 SPRÁVA ŽELEZNIC
Adresa:	Dlážděná 1003/7, 110 00 Praha 1	
Zástupce investora:	Stavební správa východ	
Adresa:	Nerudova 773/01, 779 00 Olomouc	

Zhotovitel díla:	Správa železnic, státní organizace	 SPRAVA ŽELEZNIC	
Adresa:	Markýty Kuncové 990/12, 615 00 Brno		
Telefon:	T: +420 972 235 830 E: 009sek@spravazeleznic.cz		
Zhotovitel částí/objektů:	Ing. Jiří Kolář, TZB Projekt		
Adresa:	Arenského 121, 735 52 Bohumín-Zábřeh		
Kontakt:	T: +202 777 230 245 E: kolar@tzb-projekt.eu		
Hlavní projektant (HIP):	Bc. Jiří Plesník	Specialista:	Ing. Jiří Kolář

Název stavby/akce:	Rekonstrukce výpravní budovy Hlinsko v Čechách			Označení investora:	S621900252
Název části:	Potrubní vedení - voda, plyn, kanalizace			Zakázka:	2201
Název objektu/dílní části:	ŽST Hlinsko v Čechách, kanalizace			Označení části:	D.2.1.6
	ŽST Hlinsko v Čechách, ležatá kanalizace			Označení objektu/komplexu:	SO 11-31-01.03
Název přílohy:	Podélné profily			Číslo přílohy (typ/pořadí):	
Název dílní části přílohy:	Kanalizace				2. 002
Odpovědný projektant:	Zpracovatel přílohy:	Měřítko:		Stupeň dokumentace:	
Kraj: Jiří Kolář	Tomas Keppert	Formáty: 1260x420			PDPS
Kraj: Pardubický	Katastrální území:	TUDU:		Směrnici datum zpracování:	
	Hlinsko v Čechách [639303]	161 E3		30.11.2023	
Směrnice investora	Směrnice zadavatele	Číslo:	Objekt:	Příloha:	Kontrola:
0 1 2 3 4 5 6 7 8 9	0 1 2 3 4 5 6 7 8 9	0 1 2 3 4 5 6 7 8 9	0 1 2 3 4 5 6 7 8 9	0 1 2 3 4 5 6 7 8 9	0 1 2 3 4 5 6 7 8 9
Prostor pro další informace					