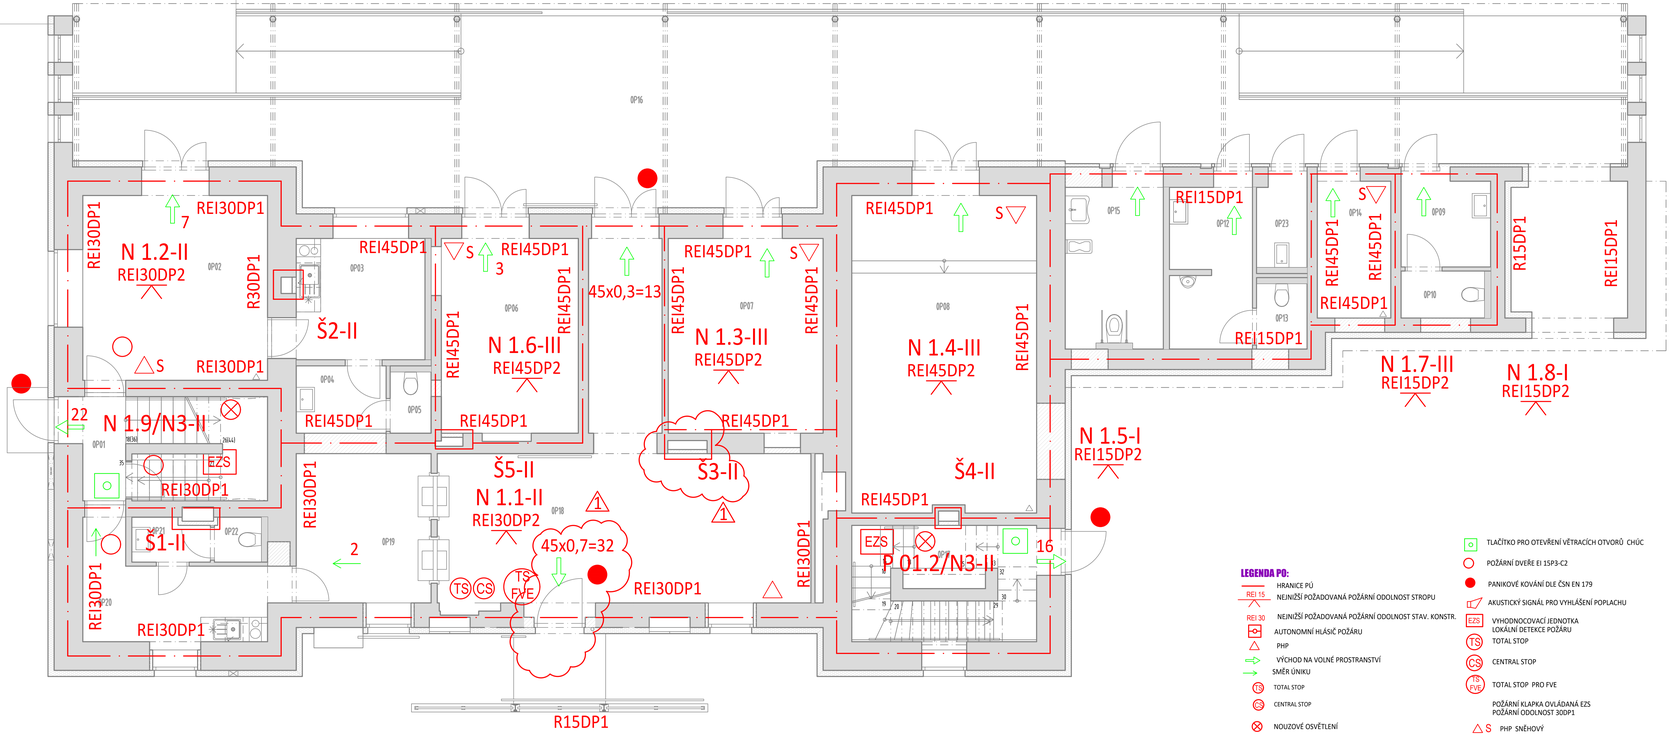

LEGENDA PO:

- HRANICE PÚ
- REI 15 NEJNIŽŠÍ POŽADOVANÁ POŽÁRNÍ ODOLNOST STROPU
- REI 30 NEJNIŽŠÍ POŽADOVANÁ POŽÁRNÍ ODOLNOST STAV. KONSTR.
- AUTONOMNÍ HLÁSIČ POŽÁRU
- PHP
- VÝCHOD NA VOLNÉ PROSTRANSTVÍ
- SMĚR ÚNIKU
- TS TOTAL STOP
- CS CENTRAL STOP
- NOUZOVÉ OSVĚTLENÍ
- H 19 VNITŘNÍ POŽÁRNÍ HYDTANT S TVAROVÉ STÁLOU HADICÍ O DÉLCE 30m
- TLAČÍTKO PRO OTEVŘENÍ VĚTRACÍCH OTVORŮ CHÚC
- POŽÁRNÍ DVEŘE EI 15P3-C2
- PANIKOVÉ KOVÁNÍ DLE ČSN EN 179
- AKUSTICKÝ SIGNÁL PRO VYHLÁŠENÍ POPLACHU
- EZS VYHODNOCOVACÍ JEDNOTKA LOKÁLNÍ DETEKCE POŽÁRU
- TS TOTAL STOP
- CS CENTRAL STOP
- TS FVE TOTAL STOP PRO FVE
- POŽÁRNÍ KLAPKA OVLÁDANÁ EZS POŽÁRNÍ ODOLNOST 30DP1
- S PHP SNĚHOVÝ
- NAVRHOVANÉ ÚPRAVY 30.11.2023

TABULKA MÍSTNOSTÍ 1.NP

ČÍS.	FUNKČNÍ ČLENĚNÍ	NÁZEV	PLOCHA	SV. VÝŠKA	PODLAHA	STĚNA
0P01		SCHODIŠŤOVÝ PROSTOR	11.45		VINYL/PÍSKOVEC	MALBA
0P02		DOPRAVNÍ KANCELÁŘ	21.78	3.25	STÁVAJÍCÍ	MALBA
0P03		DENNÍ MÍSTNOST	9.96	3.3	VINYL	MALBA
0P04		PŘEDSÍŇ WC	3.63	2.63	DLAŽBA	OBKLAD
0P05		WC	1.50	2.63	DLAŽBA	OBKLAD
0P06		ÚSTŘEDNA	16.84		STÁVAJÍCÍ	STÁVAJÍCÍ
0P07		AKUMULÁTOR	18.83		STÁVAJÍCÍ	STÁVAJÍCÍ
0P08		RELEOVNA	36.91		STÁVAJÍCÍ	STÁVAJÍCÍ
0P09		PŘEDSÍŇ WC ŽENY	4.84	2.70	DLAŽBA	OBKLAD
0P10		WC ŽENY	2.35	2.70	DLAŽBA	OBKLAD
0P11		NEOBSAZENO				
0P12		WC MUŽI	8.26	2.70	DLAŽBA	OBKLAD
0P13		WC MUŽI	1.98	2.70	DLAŽBA	OBKLAD
0P14		TECHNICKÁ MÍSTNOST	6.29	2.70	DLAŽBA	MALBA
0P15		BEZBARIÉROVÉ WC	9.87	2.70	DLAŽBA	OBKLAD
0P16		NÁSTUPNÍ PROSTOR	163.76		ZÁMKOVÁ DLAŽBA	
0P17		SCHODIŠŤOVÝ PROSTOR	12.70		VINYL/TERACO	MALBA
0P18		ČEKACÍ HALA	44.52	3.29	EPOXIDOVÁ STĚRKA	MALBA
0P19		PODLAŽNA	12.06	3.18	VINYL	MALBA
0P20		DENNÍ MÍSTNOST	10.71	3.18	VINYL	MALBA
0P21		PŘEDSÍŇ WC	1.95	2.63	DLAŽBA	OBKLAD
0P22		PŘEDSÍŇ WC	1.25	2.63	DLAŽBA	OBKLAD
0P23		ÚKLIDOVÁ MÍSTNOST	2.99	2.70	DLAŽBA	OBKLAD

sfdi
STÁTNÍ FOND DOPRAVNÍ INFRASTRUKTURY

Jiná ověření:
Paré:
Orientační schéma:
Razítko oprávněné osoby:
Podpis:
Datum:

Revize:	Datum:	Popis:	Kontroloval:

Stavebník/investor:	**Správa železnic, státní organizace**
Adresa:	**Dlážděná 1003/7, 110 00 Praha 1**
Zástupce investora:	Stavební správa východ
Adresa:	Nerudova 773/31, 779 00 Olomouc

Zhotovitel díla:	Správa železnic, státní organizace
Adresa:	Markéty Kuncové 990/12, 615 00 Brno
Kontakt:	T: +420 972 235 830 E: OOSvek@spravazeleznic.cz
Zhotovitel části/objektu:	Ing. Pavel Kučinský
Adresa:	Josefy Faimonové 2227/12, 628 00 Brno
Kontakt:	T: +420 731 518 975 E: pavel.kucinsky@cab-group.cz
Hlavní projektant (HIP):	Bc. Jiří Plesník — Specialista: Ing. Pavel Kučinský

Název stavby/akce:	**Rekonstrukce výpravní budovy Hlinsko v Čechách**		Označení investora: S621900252
			Zakázka: 2201
Název části:	Pozemní objekty budov		Označení části: **D.3**
Název objektu/dílčí části:	**ŽST Hlinsko v Čechách, nádražní budova**		Označení objektu/kmenového: **SO 11-71-01 .03**
	Požárně bezpečnostní řešení		
Název přílohy:	Půdorys 1.NP		Číslo přílohy (typ/pořadí): **2.010**
Název dílčí části přílohy:	dodatek		
Odpovědný projektant:	Zpracovatel přílohy: Ing. Pavel Kučinský	Měřítko: 1:50 Formáty: 1260x420	Stupeň dokumentace: **PDPS**
Kraj:	Katastrální území:	TUDU:	Smluvní datum zpracování:
Pardubický	Hlinsko v Čechách (639303)	1611 E3	**30.11.2023**

Číslo zakázky | Stupeň dokumentace - část | Objekt | Podpůrný | Příloha
R 2 2 1 9 0 0 8 2 5 2 - P D P S - D 3 K A 0 - S O 1 1 - 7 1 - 0 1 - 0 3 - 0 2 0 0
(Prostor pro další informace)