


Jiná ověření:

Paré:

Orientační schéma:


Razítko oprávněné osoby:

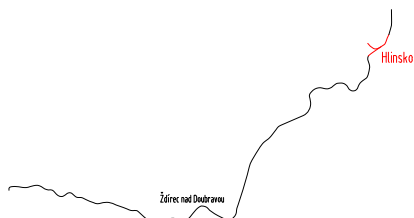


Podpis:

Datum:

Revize:	Datum:	Popis:	Kontroloval:

Stavebník/Investor:	<b>Správa železnic, státní organizace</b>	 <b>SPRÁVA ŽELEZNIC</b>
Adresa:	<b>DLÁŽDĚNÁ 1003/7, 110 00 Praha 1</b>	
Zástupce investora:	Stavební správa východ	
Adresa:	Nerudova 773/01, 779 00 Olomouc	

Zhotovitel díla:	Správa železnic, státní organizace	 <b>SPRÁVA ŽELEZNIC</b>
Adresa:	Markéty Kuncové 990/12, 615 00 Brno	
Kontakt:	T: +420 972 235 830 E: 009sek@spravazeleznic.cz	


Zhotovitel části/objektu:	Ing. Bohuslav Šulák
Adresa:	Solanec pod Solánem, 756 62 Hutisko-Solanec
Kontakt:	T: +420 724 283 386 E: bob.sulak@tzb-projekt.eu

Hlavní projektant (HIP):	Bc. Jiří Plesník	Specialista:	Ing. Jiří Kolář
--------------------------	------------------	--------------	-----------------

Název stavby/akce:	<b>Rekonstrukce výpravní budovy Hlinsko v Čechách</b>	Označení investora: S621900252
Název části:	Pozemní objekty budov	Zakázka: 2201
Název objektu/dílčí části:	<b>ŽST Hlinsko v Čechách, nádražní budova</b> <b>Zařízení silnoproudé elektrotechniky včetně ochrany před bleskem</b>	Označení části: <b>D.2.2.1</b>
Název přílohy:	Rozvaděč R2.1	Označení objektu/komplexu: <b>SO 11-71-01 .47</b>
Název dílčí části přílohy:		Číslo přílohy (typ/pořadí): <b>2. 406</b>
Odpovědný projektant:	Zpracovatel přílohy: Ing. Bohuslav Šulák	Měřítko: - Formáty: 6xA4
Kraj: Pardubický	Katastrální území: Hlinsko v Čechách [639303]	TUDU: 1611 E3
		Stupeň dokumentace: <b>PDPS</b>
		Smluvní datum zpracování: <b>30.11.2023</b>

Označení investora:	Stupeň dokumentace:	Část:	Objekt:	Podoblast:	Příloha:	Revize:
S 6 2 1 9 0 0 2 5 2	-	D U S P	-	D 2 2 0 1	-	S O 1 1 7 1 0 1
-	4 7	-	2	-	4 0 6	-
P	0	0				

[Prostor pro další informace]

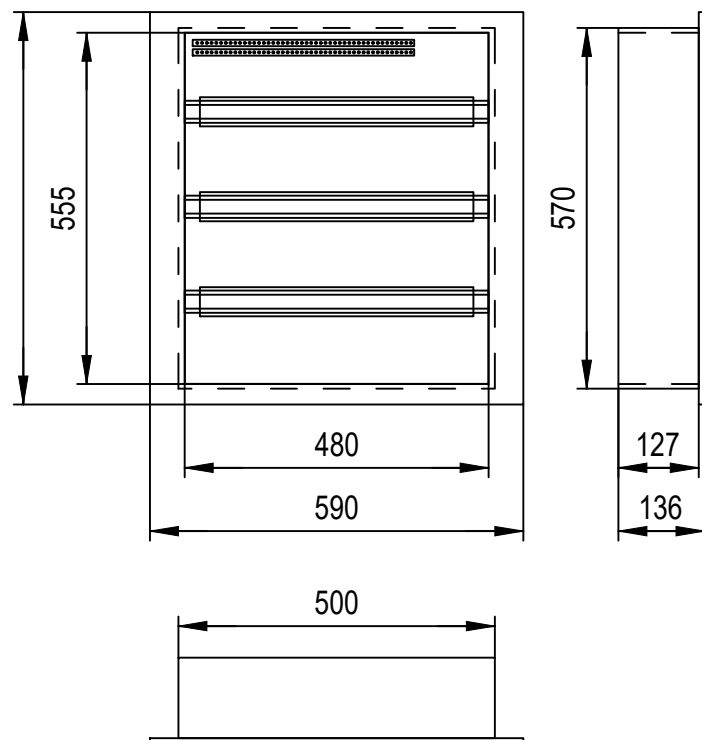

## BEZPEČNOSTNÍ TABULKY :

# ROZVADĚČ R2.1

ROZVODNÁ SOUSTAVA: 3NPE AC 50Hz 400V/TN-S

OCHRANNÁ OPATŘENÍ DLE ČSN 33 2000-4-41 ed.3:


OCHRANNÁ OPATŘENÍ ZÁKLADNÍ PŘED DOTYKEM ŽIVÝCH ČÁSTÍ:

- IZOLACI, KRYTY A PŘEPAŽKAMI


OCHRANNÁ OPATŘENÍ PŘI PORUŠE PŘED DOTYKEM NEŽIVÝCH ČÁSTÍ:

- NORMÁLNÍ - AUTOMATICKÝM ODPOJENÍM OD ZDROJE
- DOPLNĚNÁ - DOPLŇUJÍCÍM POSPOJOVÁNÍM
- PROUDOVÝM CHRÁNIČEM


VNĚJŠÍ VLIVY DLE ČSN 33 2000-5-51 ed.3: VIZ. PROTOKOL č. 05/2022

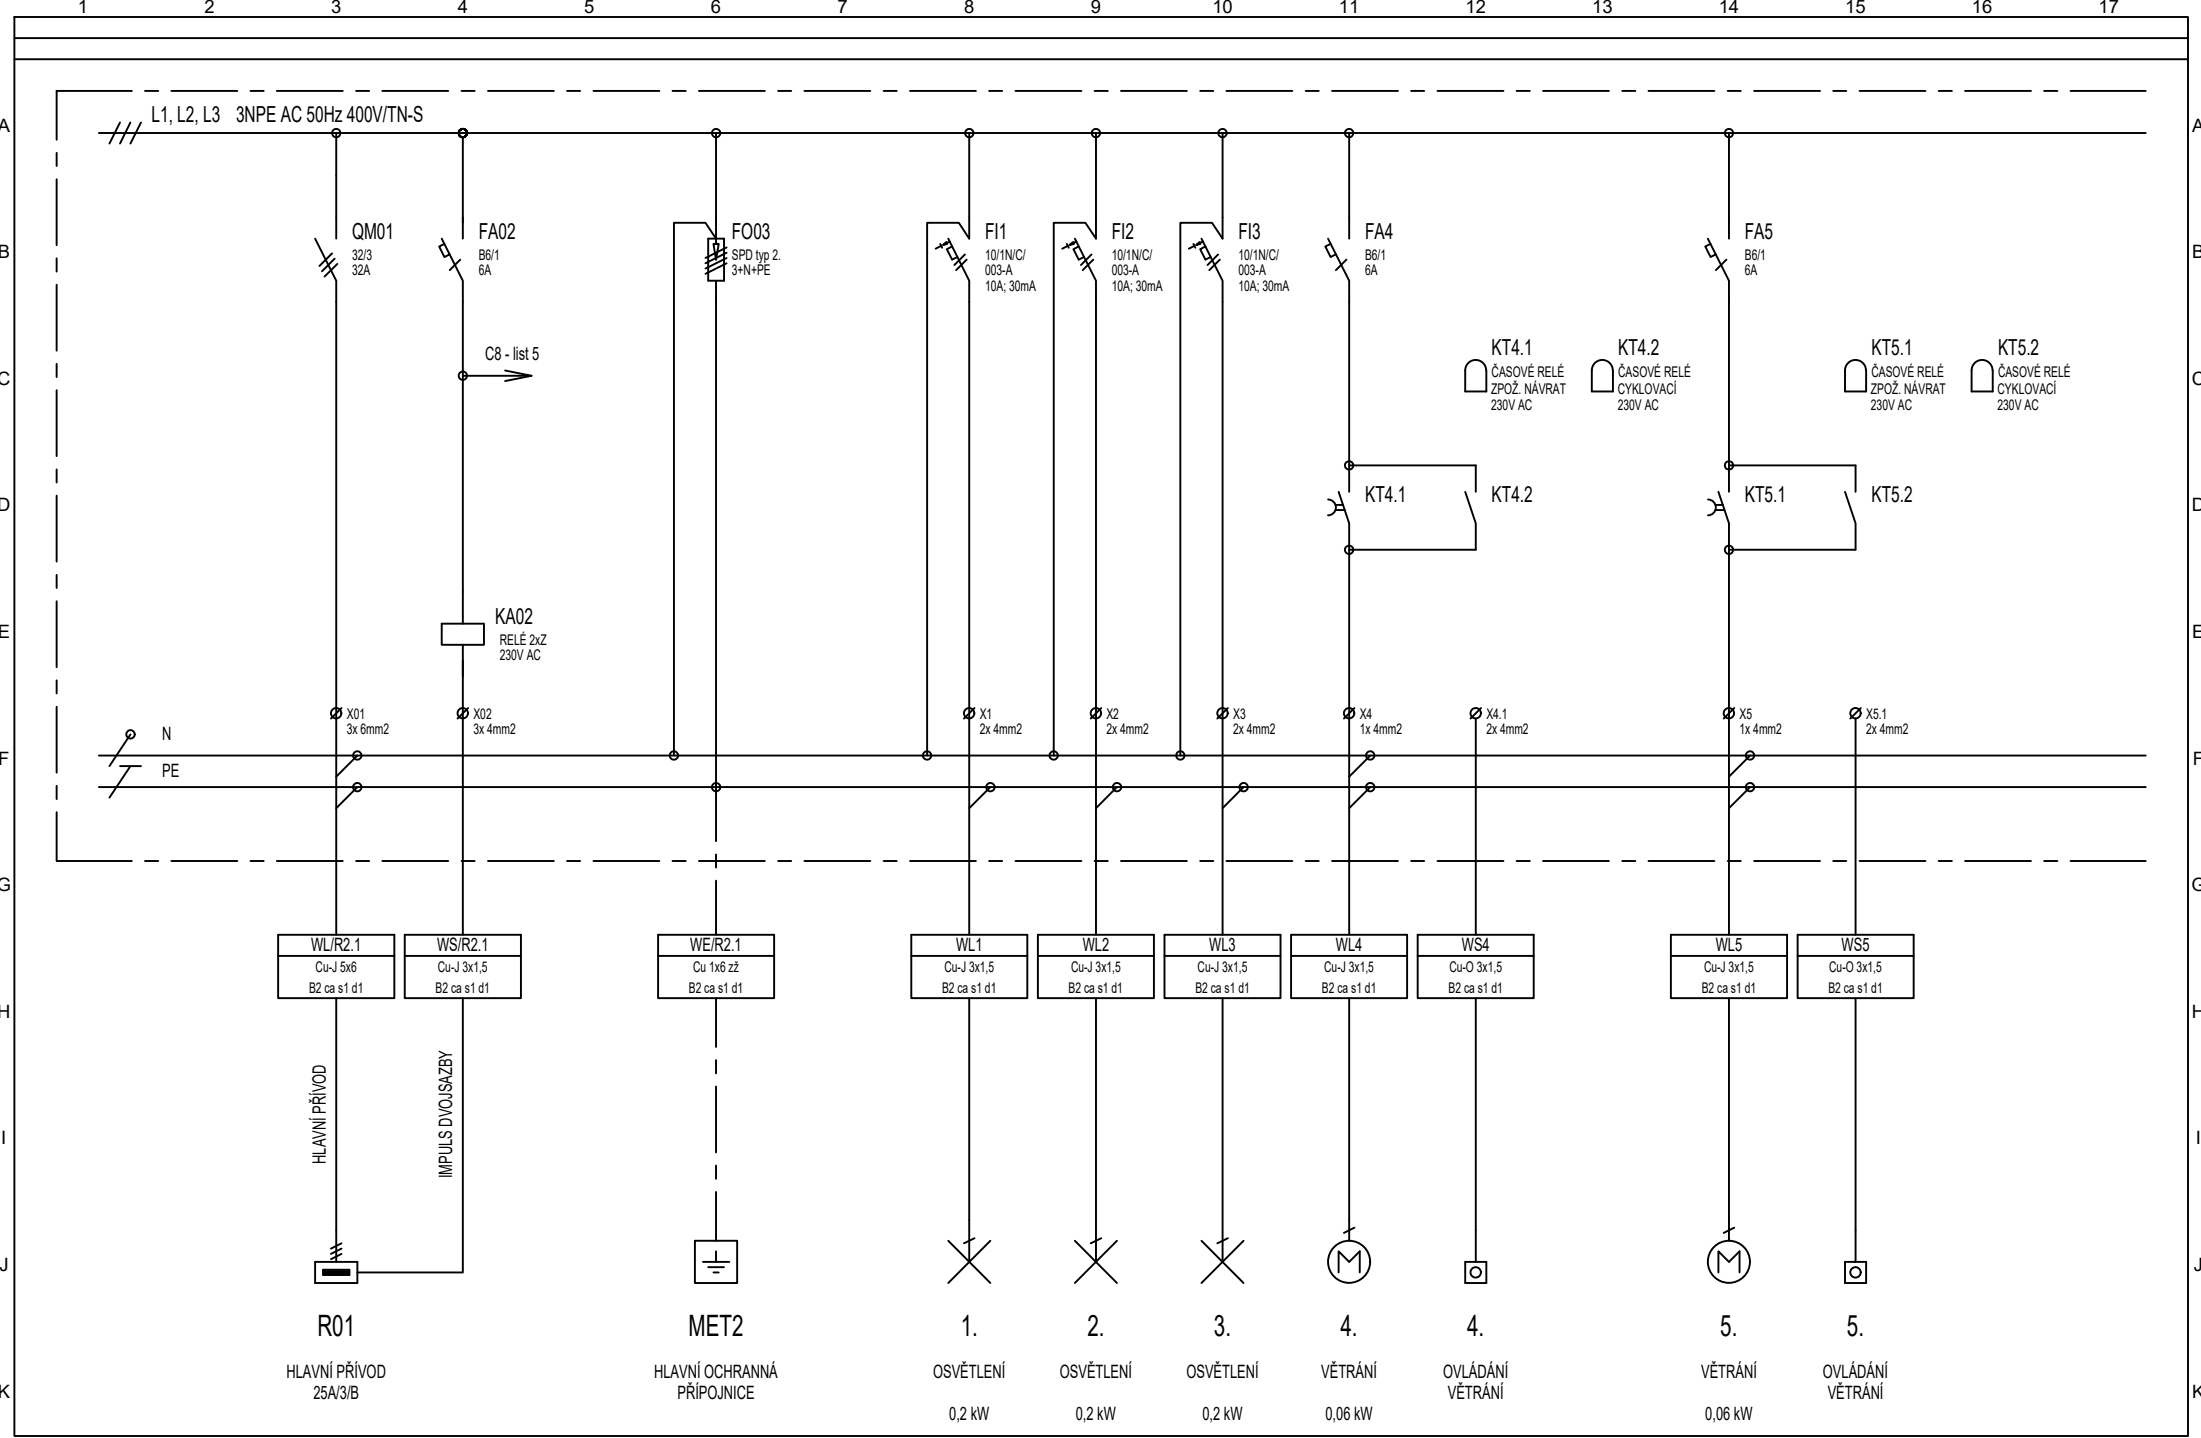


1	2	3	4	5	6	7	8	9	10	11	12	13	14	15	16	17
Vypracoval: Ing. Šulák		AKCE: Rekonstrukce výpravní budovy Hlinsko v Čechách Zařízení silnoproudé elektrotechniky včetně ochrany před bleskem	Ing. Bohuslav Šulák Projektování elektrických zařízení 756 62 Hutisko-Solanec 564 tel. +420 724 222 565 IČO: 73197807			Investor: Správa železnic, státní organizace			Zak. číslo: S621900252		A.K.: S22-E-5-400		Listů: 6			
Kontroloval: Ing. Šulák						Obsah: Rozvaděč R2.1			Změna/Datum:		V.č.: 2. 406		List: 3			
Datum : 30.11.2023									Měřítko: -							

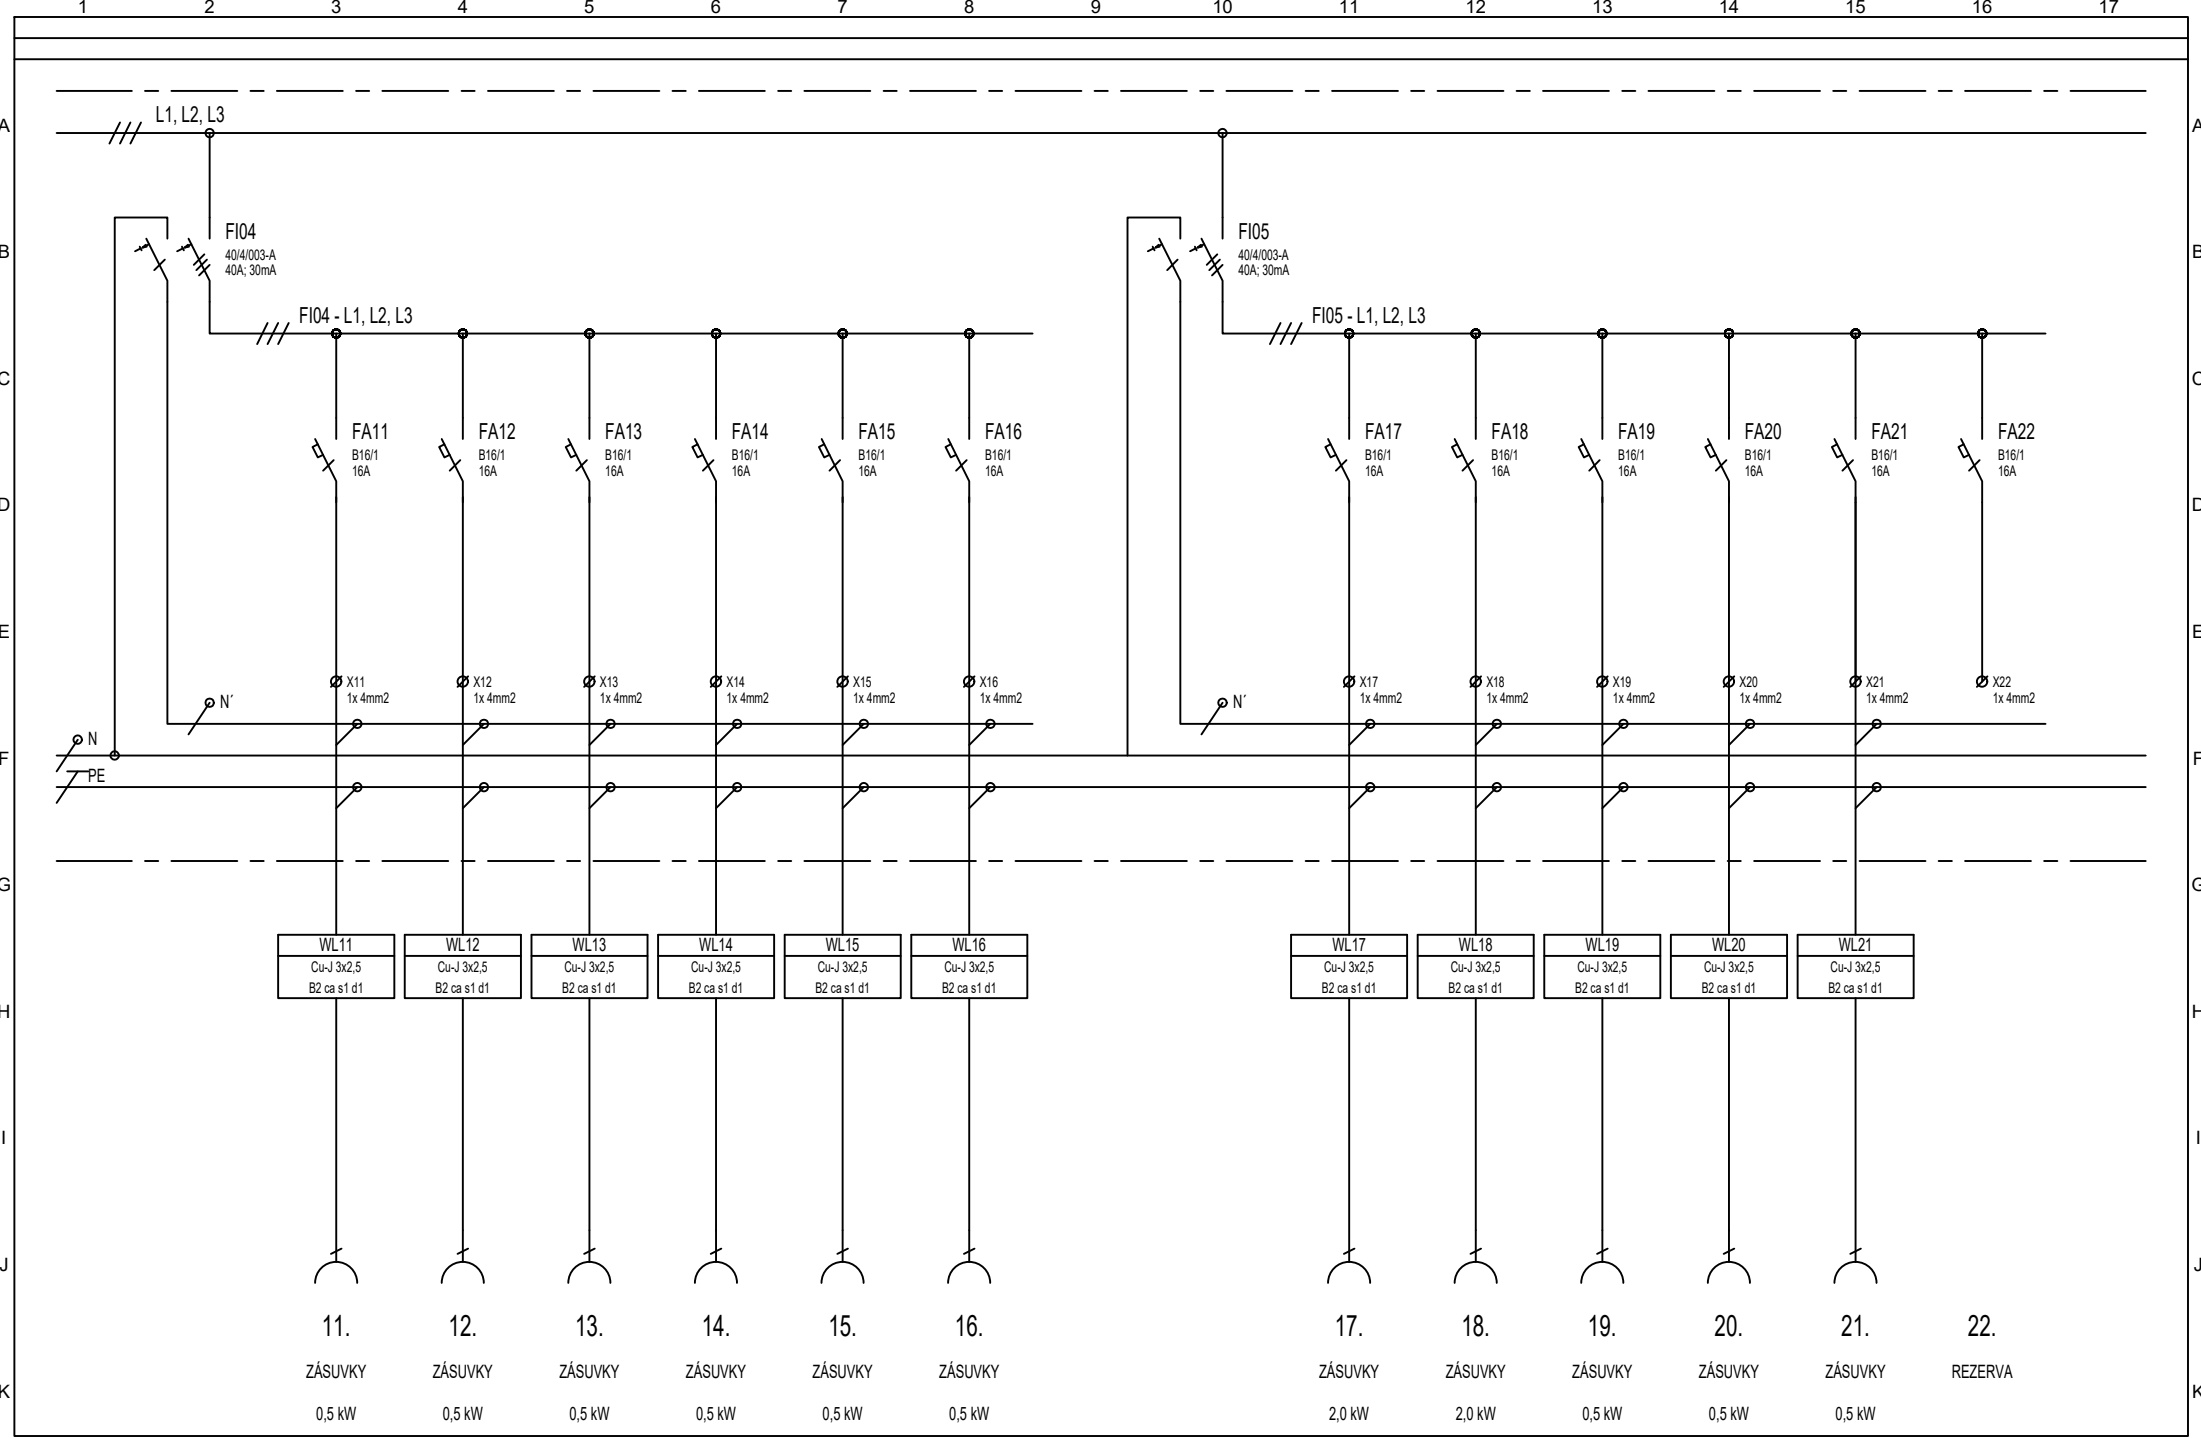

1	2	3	4	5	6	7	8	9	10	11	12	13	14	15	16	17
Vpracoval: Ing. Šulák		AKCE: Rekonstrukce výpravní budovy Hlinsko v Čechách Zařízení silnoproudé elektrotechniky včetně ochrany před bleskem	Ing. Bohuslav Šulák Projektování elektrických zařízení 756 62 Hutisko-Solanec 564 tel. +420 724 222 565 IČO: 73197807			Investor: Správa železnic, státní organizace			Zak. číslo: S621900252		A.K.: S22-E-5-400		Listů: 6			
Kontroloval: Ing. Šulák						Obsah: Rozvaděč R2.1			Změna/Datum:		V.č.: 2. 406		List: 4			
Datum : 30.11.2023									Měřítko: -							

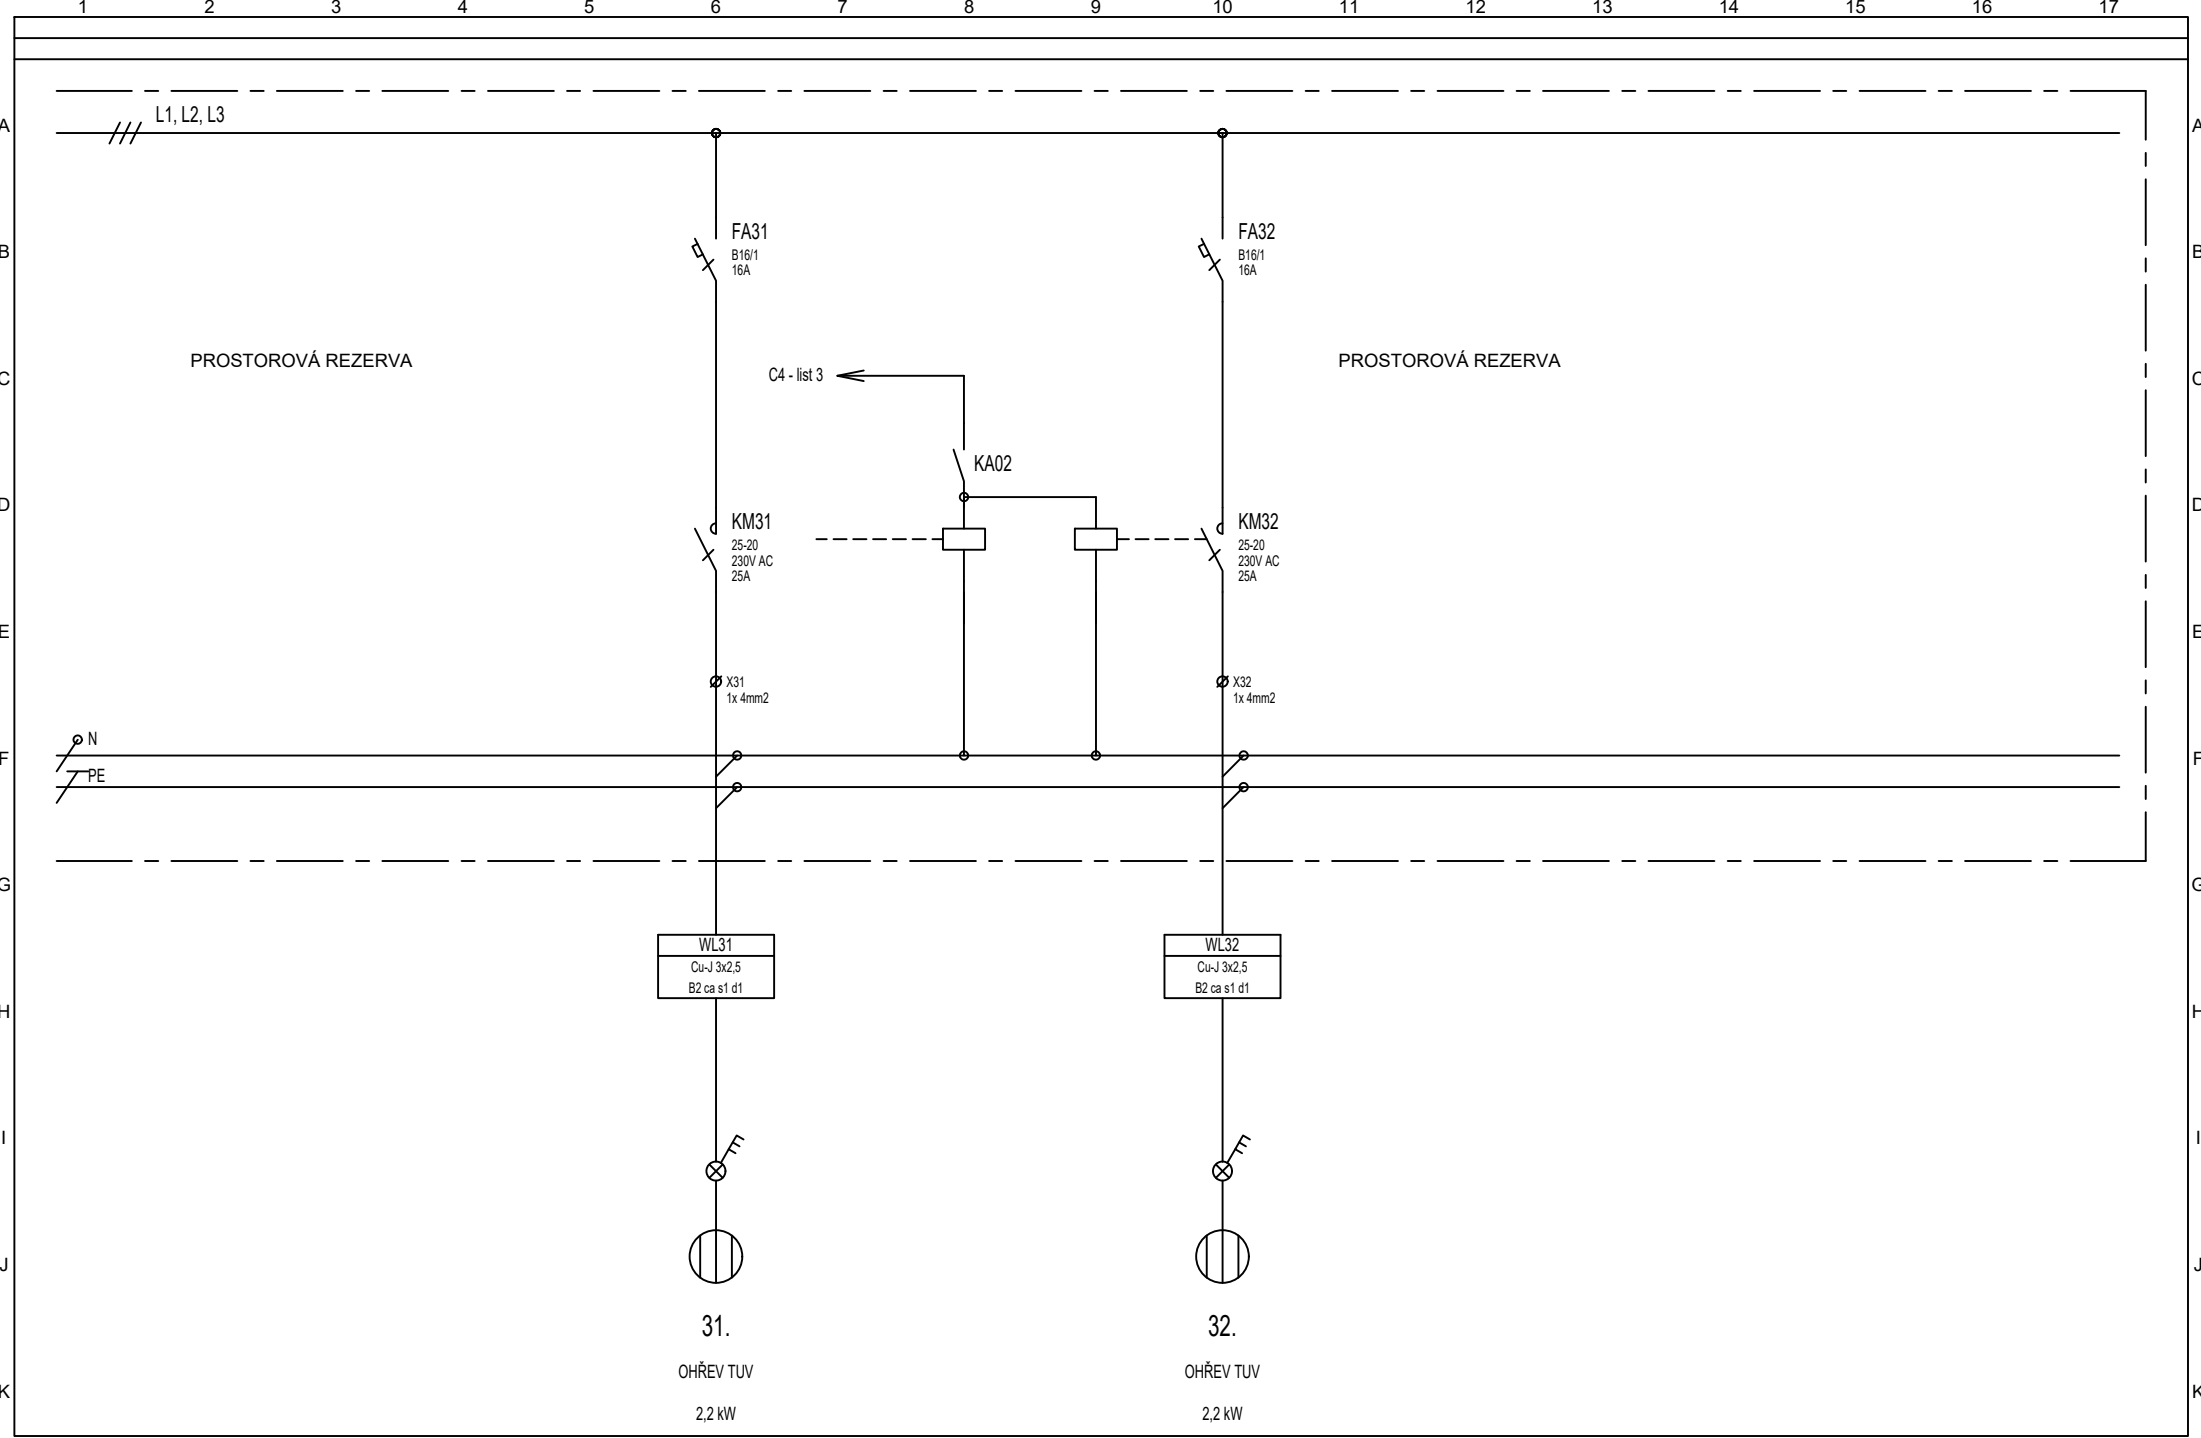

1	2	3	4	5	6	7	8	9	10	11	12	13	14	15	16	17	
Vypracoval: Ing. Šulák		AKCE: Rekonstrukce výpravní budovy Hlinsko v Čechách Zařízení silnoproudé elektrotechniky včetně ochrany před bleskem					Ing. Bohuslav Šulák Projektování elektrických zařízení 756 62 Hutisko-Solanec 564 tel. +420 724 222 565 IČO: 73197807		Investor: Správa železnic, státní organizace			Zak. číslo: S621900252		A.K.: S22-E-5-400		Listů: 6	
Kontroloval: Ing. Šulák									Obsah:  Rozvaděč R2.1			Změna/Datum:		V.č.:		List: 5	
Datum : 30.11.2023												Měřítko: -		2. 406			

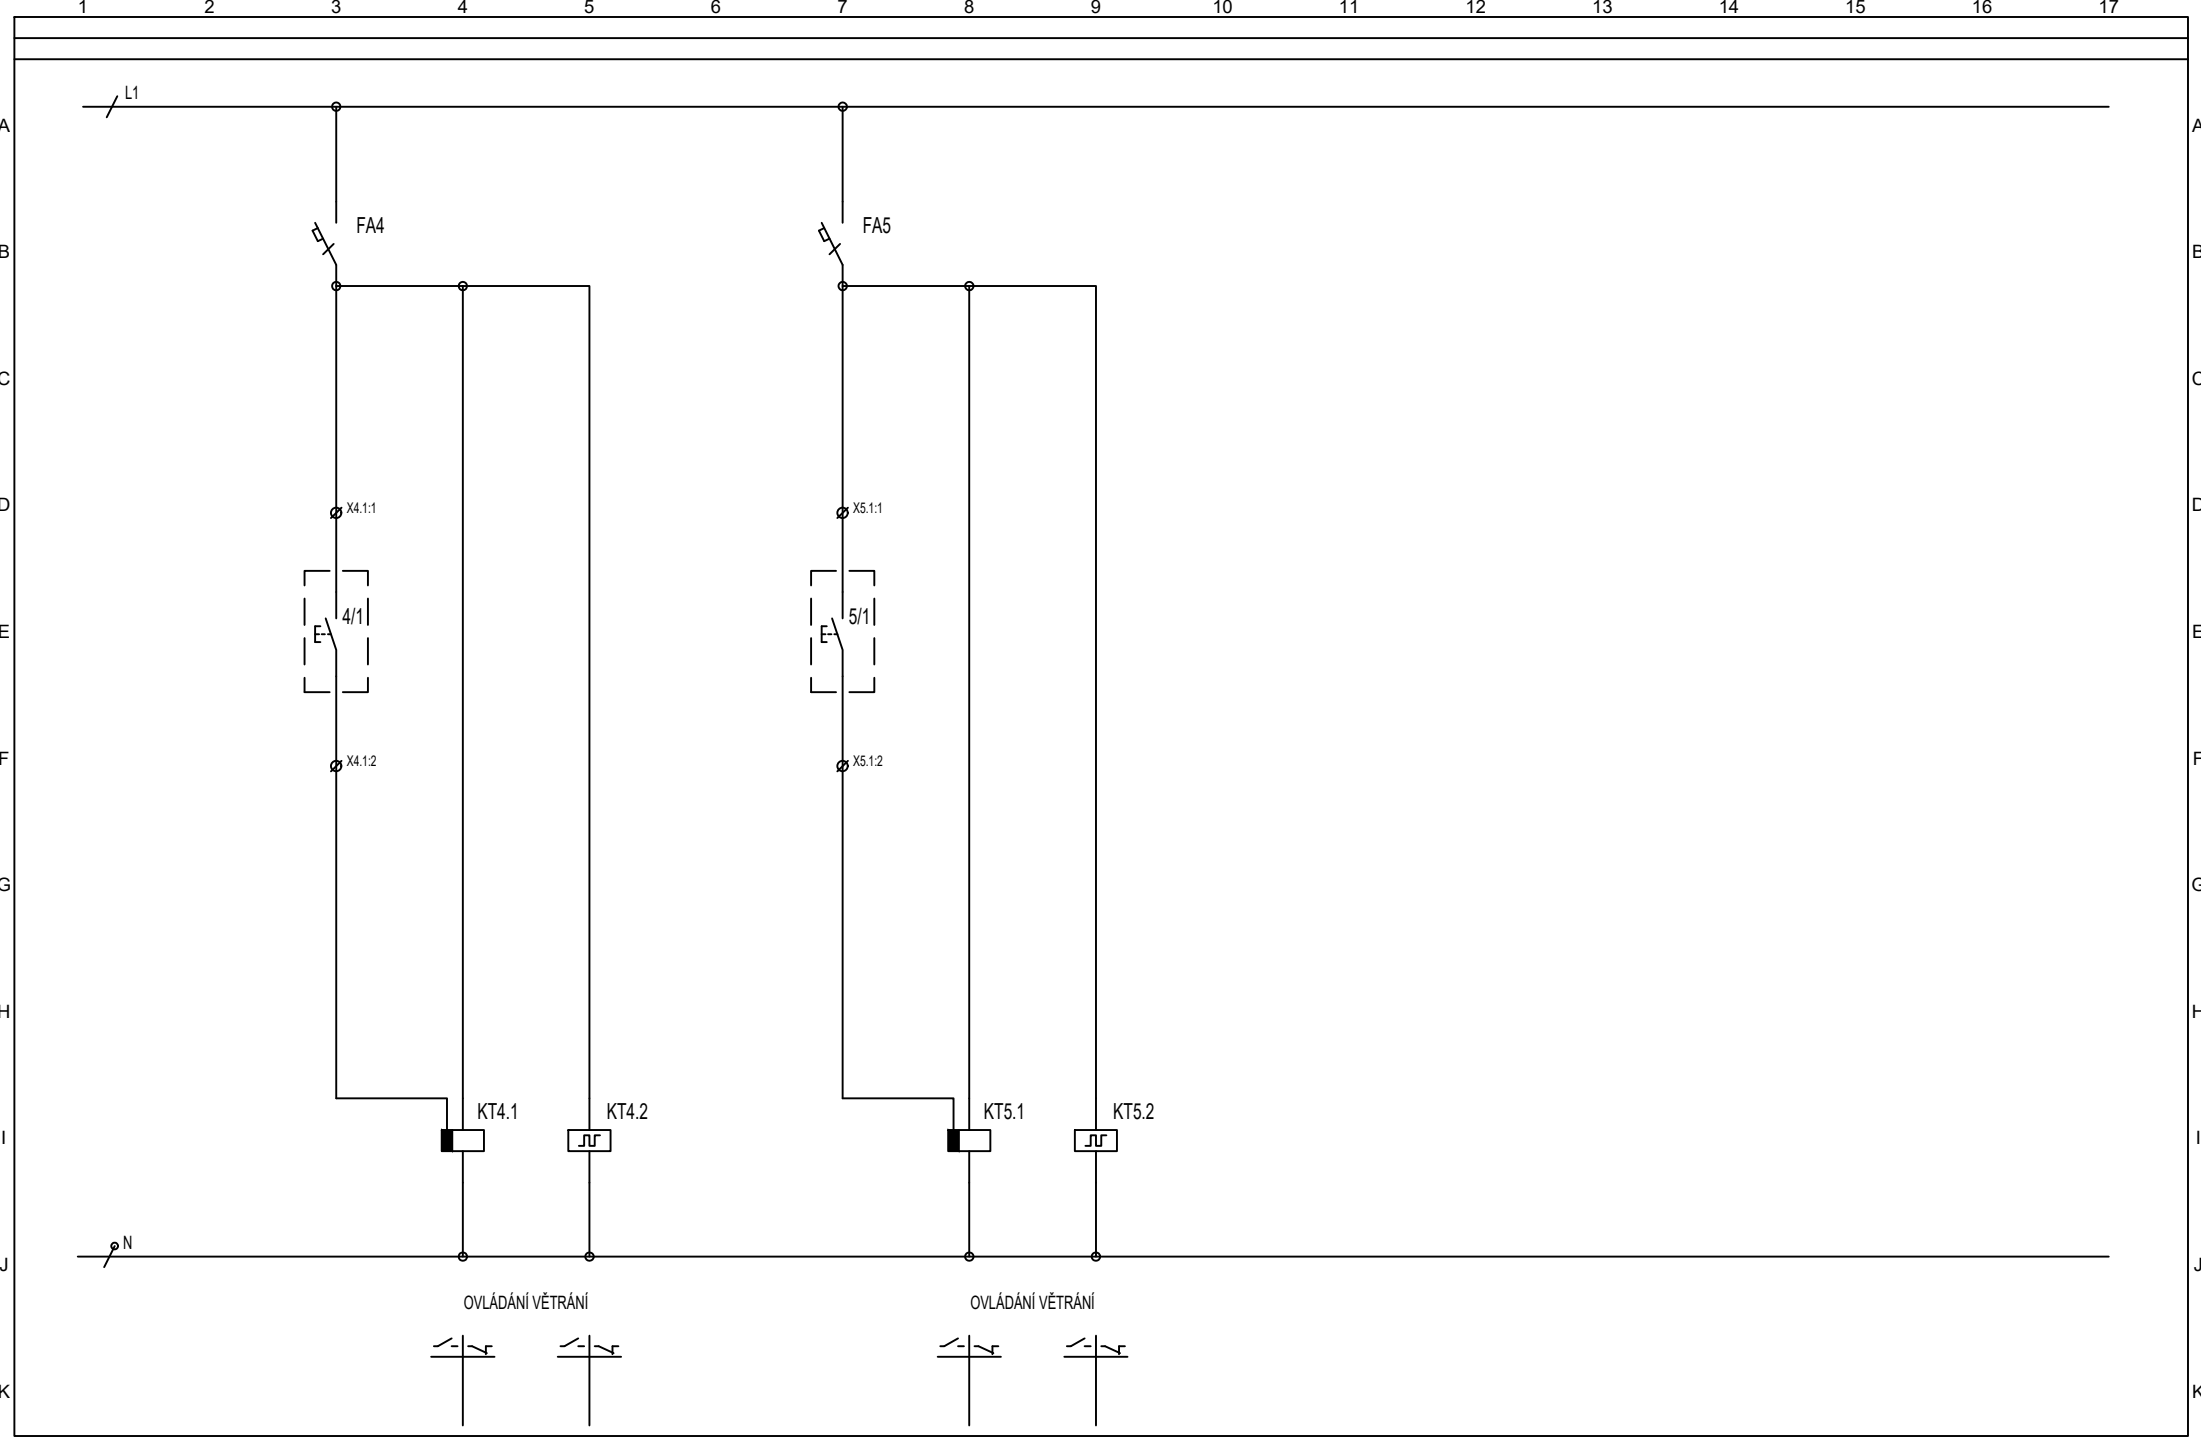

1	2	3	4	5	6	7	8	9	10	11	12	13	14	15	16	17
Vypracoval: Ing. Šulák		AKCE: Rekonstrukce výpravní budovy Hlinsko v Čechách Zařízení silnoproudé elektrotechniky včetně ochrany před bleskem	Ing. Bohuslav Šulák <small>Projektování elektrických zařízení 756 62 Hutisko-Solanec 564 tel. +420 724 222 565 IČO: 73197807</small>			Investor: Správa železnic, státní organizace			Zak. číslo: S621900252		A.K.: S22-E-5-400		Listů: 6			
Kontroloval: Ing. Šulák						Obsah: Rozvaděč R2.1			Změna/Datum:		V.č.: 2. 406		List: 6			
Datum : 30.11.2023									Měřítko: -							