


Jiná ověření:

Paré:

Orientační schéma:


Razítko oprávněné osoby:

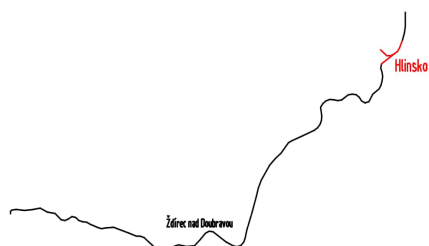



Podpis:

Datum:

Revize:	Datum:	Popis:	Kontroloval:

Stavebník/investor:	Správa železnic, státní organizace	 SPRÁVA ŽELEZNIC
Adresa:	Dlážděná 1003/7, 110 00 Praha 1	
Zástupce investora:	Stavební správa východ	
Adresa:	Nerudova 773/01, 779 00 Olomouc	

Zhotovitel díla:	Správa železnic, státní organizace	 SPRÁVA ŽELEZNIC
Adresa:	Markéty Kuncové 990/12, 615 00 Brno	
Kontakt:	T: +420 972 235 830 E: 009sek@spravazeleznic.cz	


Zhotovitel části/objektu:	TECONT s.r.o.	 TECONT automatizace a řízení budov
Adresa:	Jana Palacha 1552, 530 02 Pardubice	
Kontakt:	T: +420 466 310 650-1 E: tecont@tecont.cz	


Hlavní projektant (HIP):	Bc. Jiří Plesník	Specialista:	ing. Miloš Hort
---------------------------------	------------------	---------------------	-----------------


Název stavby/akce:	Rekonstrukce výpravní budovy Hlinsko v Čechách	Označení investora:	S621900252
Název části:	Elektrická požární a zabezpečovací signalizace	Zakázka:	2201
Název objektu/dílní části:	ŽST Hlinsko v Čechách, napojení do DDTS	Označení části:	D.1.2.4
Název přílohy:	Blokové schéma	Číslo objektu/komplexu:	SO 11-02-41
Název dílní části přílohy:	-	Číslo přílohy (typ/pořadí):	1. 003
Odpovědný projektant:	Zpracovatel přílohy:	Měřítko:	-
ing. Miloš Hort	Petra Kvapilová	Formáty:	6xA4
Kraj:	Katastrální území:	TUDU:	1611 E3
Pardubický	Hlinsko v Čechách [639303]	Smluvní datum zpracování:	30.11.2023


Označení investora:	Stupeň dokumentace:	Část:	Objekt:	Podoblast:	Příloha:	Revize:
S 6 2 1 9 0 0 2 5 2	- P D P S	- D 1 2 0 4	- S O 1 1 0 2 4 1	- X X	- 1 - 0 0 3	- P 0 0


[Prostor pro další informace]


Revize	2	PDP5	5.1.2024	P.Kvapilová	Zákazník:	Zpracoval:	 automatizace a řízení budov	Tento dokument obsahuje chráněná data firmy TECONT s.r.o.	Kopírování a použití těchto dat nebo i jejich částí je možné jen s písemným svolením této firmy.	automatizace a řízení budov Jana Palacha 1552 530 02 Pardubice	Akce: VB Hlinsko - DDTS	Projekt: 22107_VBHlinsko_BS TECONT, s.r.o. Jana Palacha 1552, Pardubice	
	1	DUSP	24.10.2023	Kvapilová	Správa železnic Brno	Datum:							03.10.2022
	0	DUSP	2.9.2022	Kvapilová	Zakázkové číslo:	Kontroloval:							ing. Miloš Hort
	R	Komentář	Datum	Autor	23 107	Datum:							03.10.2022
Zpracováno v EPLAN Electric P8 2.8												A4	

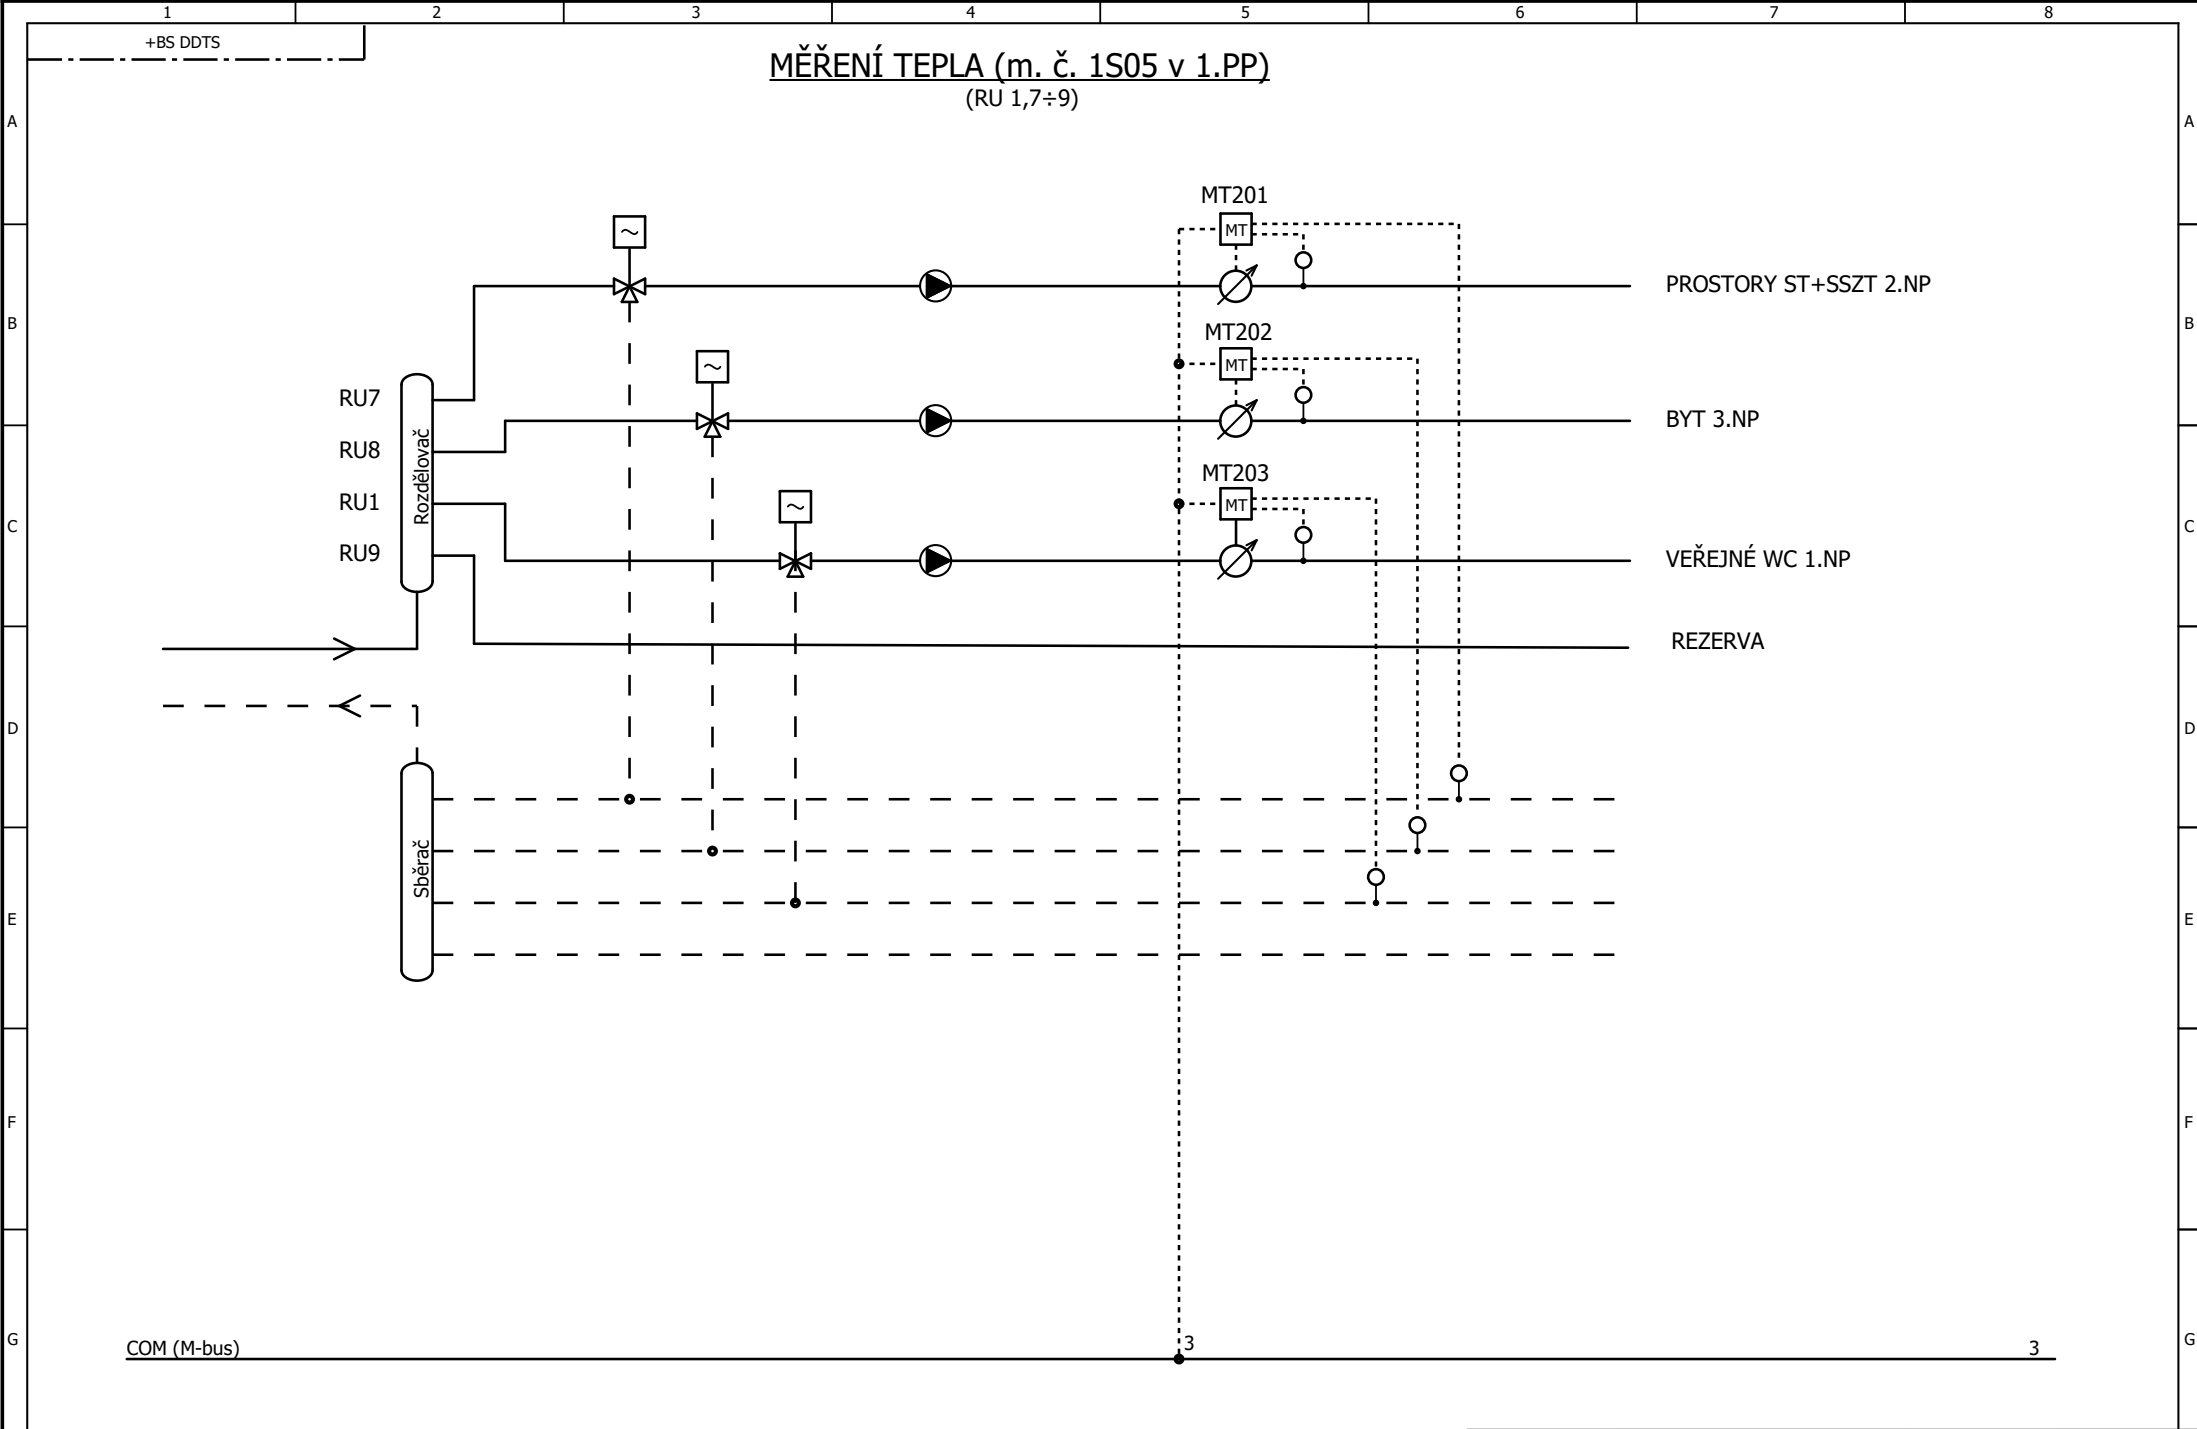


Revize	2	PDPS	5.1.2024	P.Kvapilová	Zákazník:	Zpracoval:	Tento dokument obsahuje chráněná data firmy TECONT s.r.o.	 automatizace a řízení budov automatizace a řízení budov Jana Palacha 1552 530 02 Pardubice	Akce: VB Hlinsko - DDTS	Projekt: 22107_VBHlinsko_BS TECONT, s.r.o. Jana Palacha 1552, Pardubice		
	1	DUSP	24.10.2023	Kvapilová	Správa železnic Brno	Datum:						03.10.2022
	0	DUSP	2.9.2022	Kvapilová	Zakázkové číslo:	Kontroloval:						
	R	Komentář	Datum	Autor	23 107	Datum:						03.10.2022
Zpracováno v EPLAN Electric P8 2.8							A4		Kopírování a použití těchto dat nebo i jejich částí je možné jen s písemným svolením této firmy.	Blokové schéma Vytápění a měření tepla	Výkres:	List/Listů:
											ELH DDTS	2/5

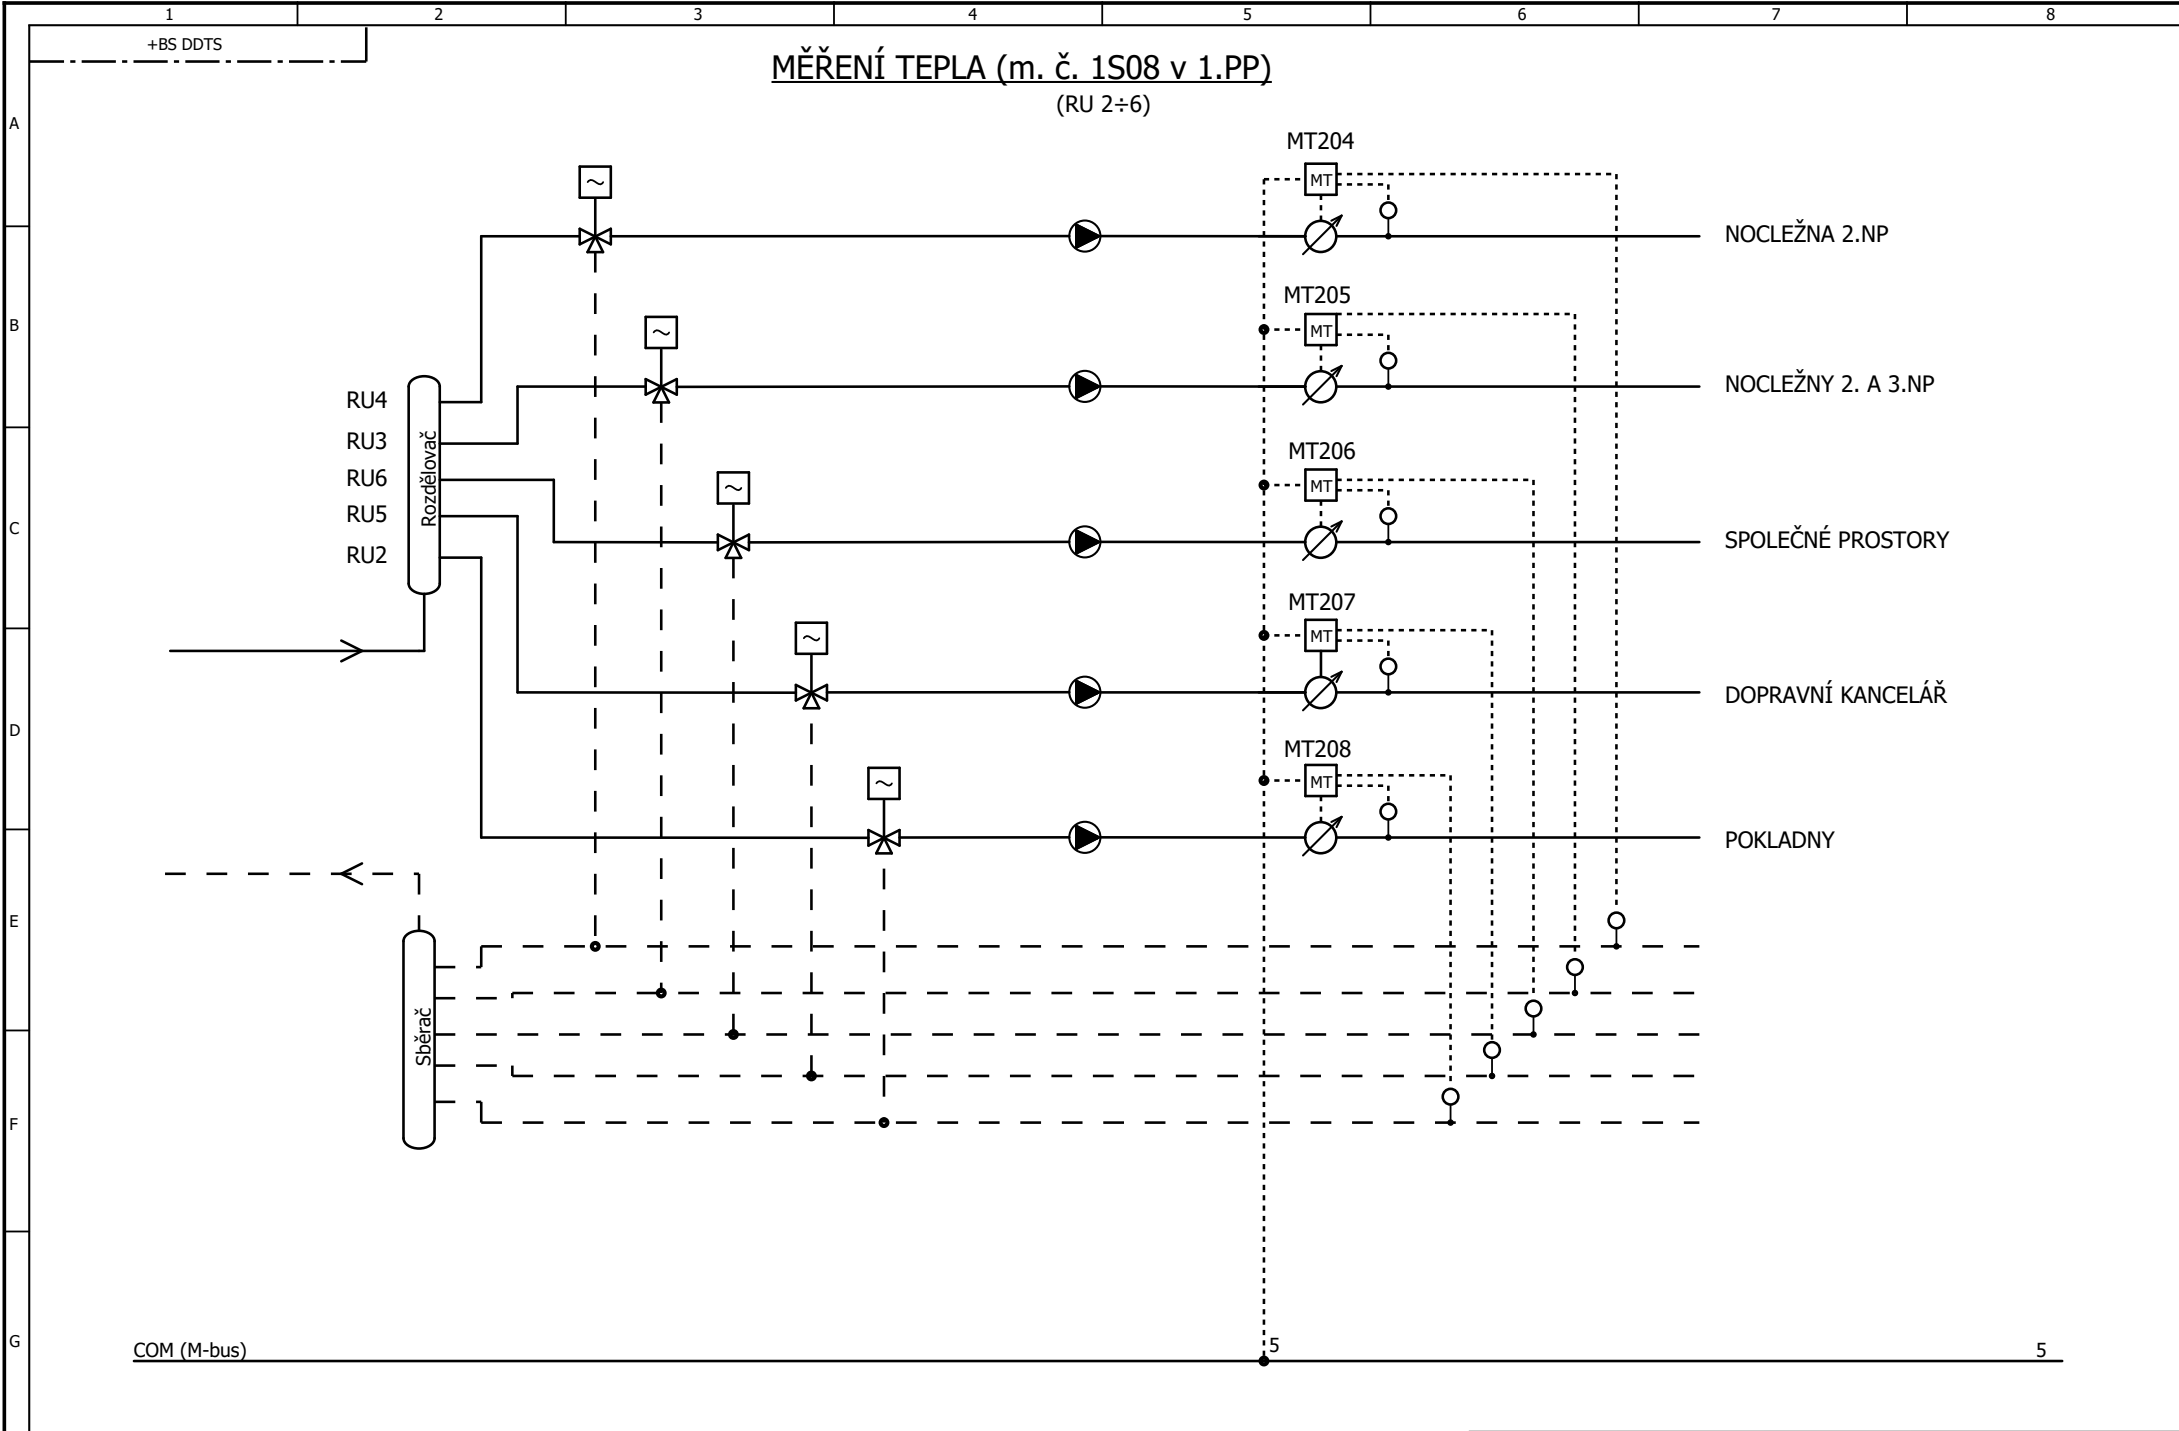

Revize	2	PDPS	5.1.2024	P.Kvapilová	Zákazník:	Zpracoval:	Tento dokument obsahuje chráněná data firmy TECONT s.r.o. Kopírování a použití těchto dat nebo i jejich částí je možné jen s písemným svolením této firmy.	 TECONT automatizace a řízení budov automatizace a řízení budov Jana Palacha 1552 530 02 Pardubice	Akce:		Projekt:		
	1	DUSP	24.10.2023	Kvapilová	Správa železnic Brno	Datum:			VB Hlinsko - DDTS		22107_VBHlinsko_BS		
	0	DUSP	2.9.2022	Kvapilová	Zakázkové číslo:	Kontroloval:			Název:		TECONT, s.r.o.		
	R	Komentář	Datum	Autor	23 107	Datum:			Blokové schéma		Jana Palacha 1552, Pardubice		
Zpracováno v EPLAN Electric P8 2.8								A4	Vytápění a měření tepla		Výkres:	List/Listů:	
										ELH DDTS		3/5	

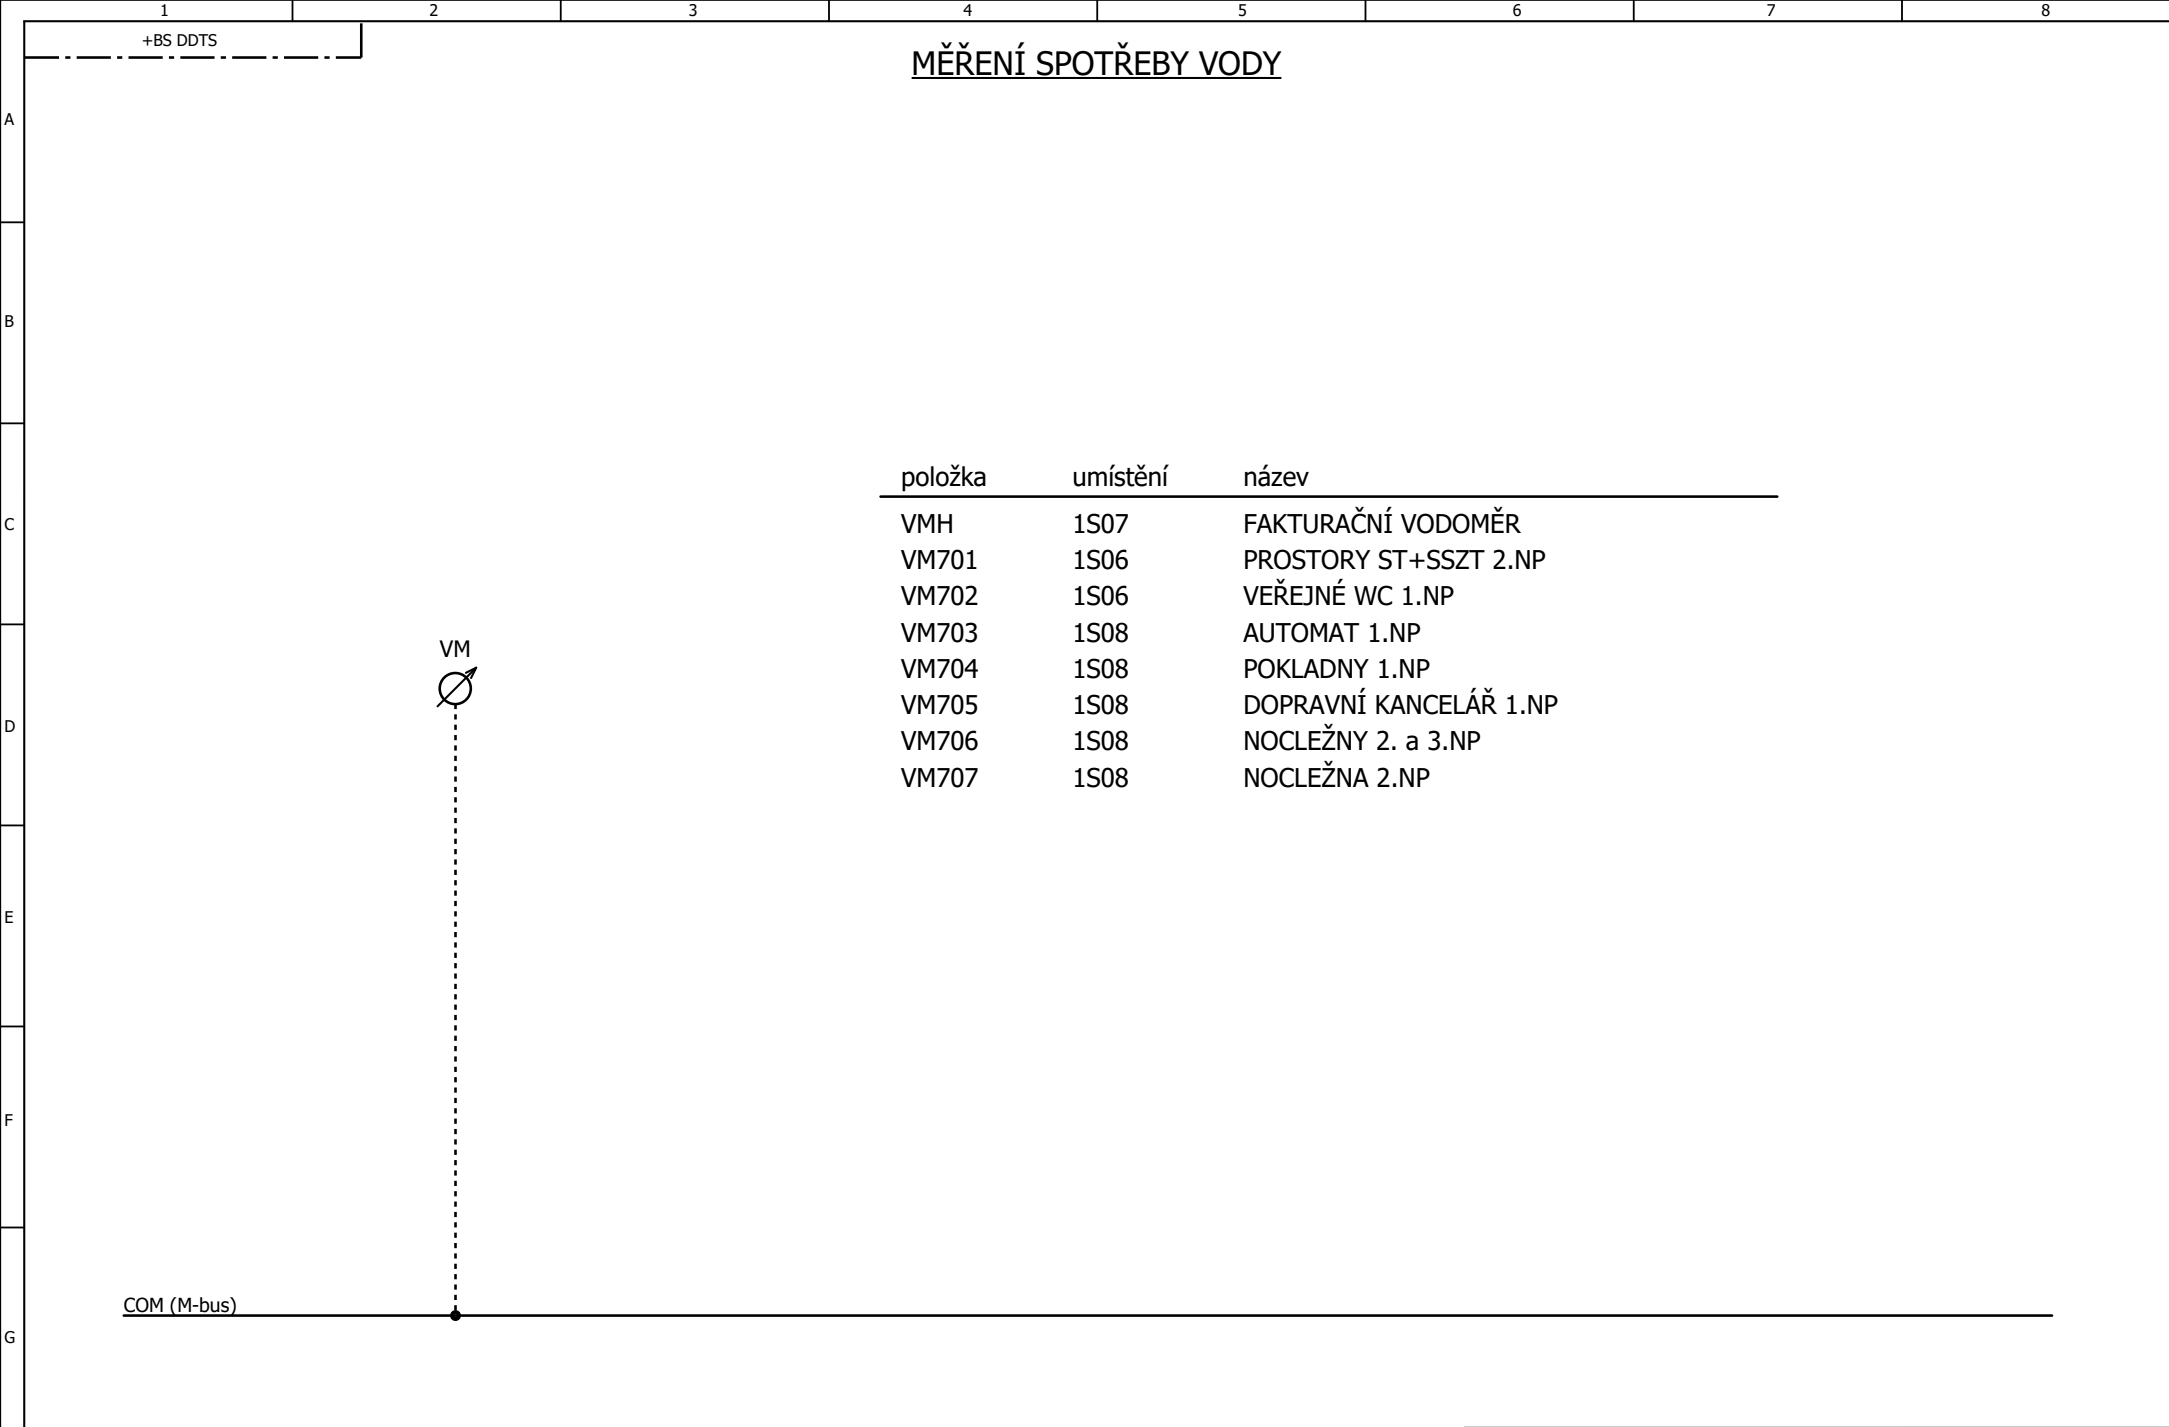

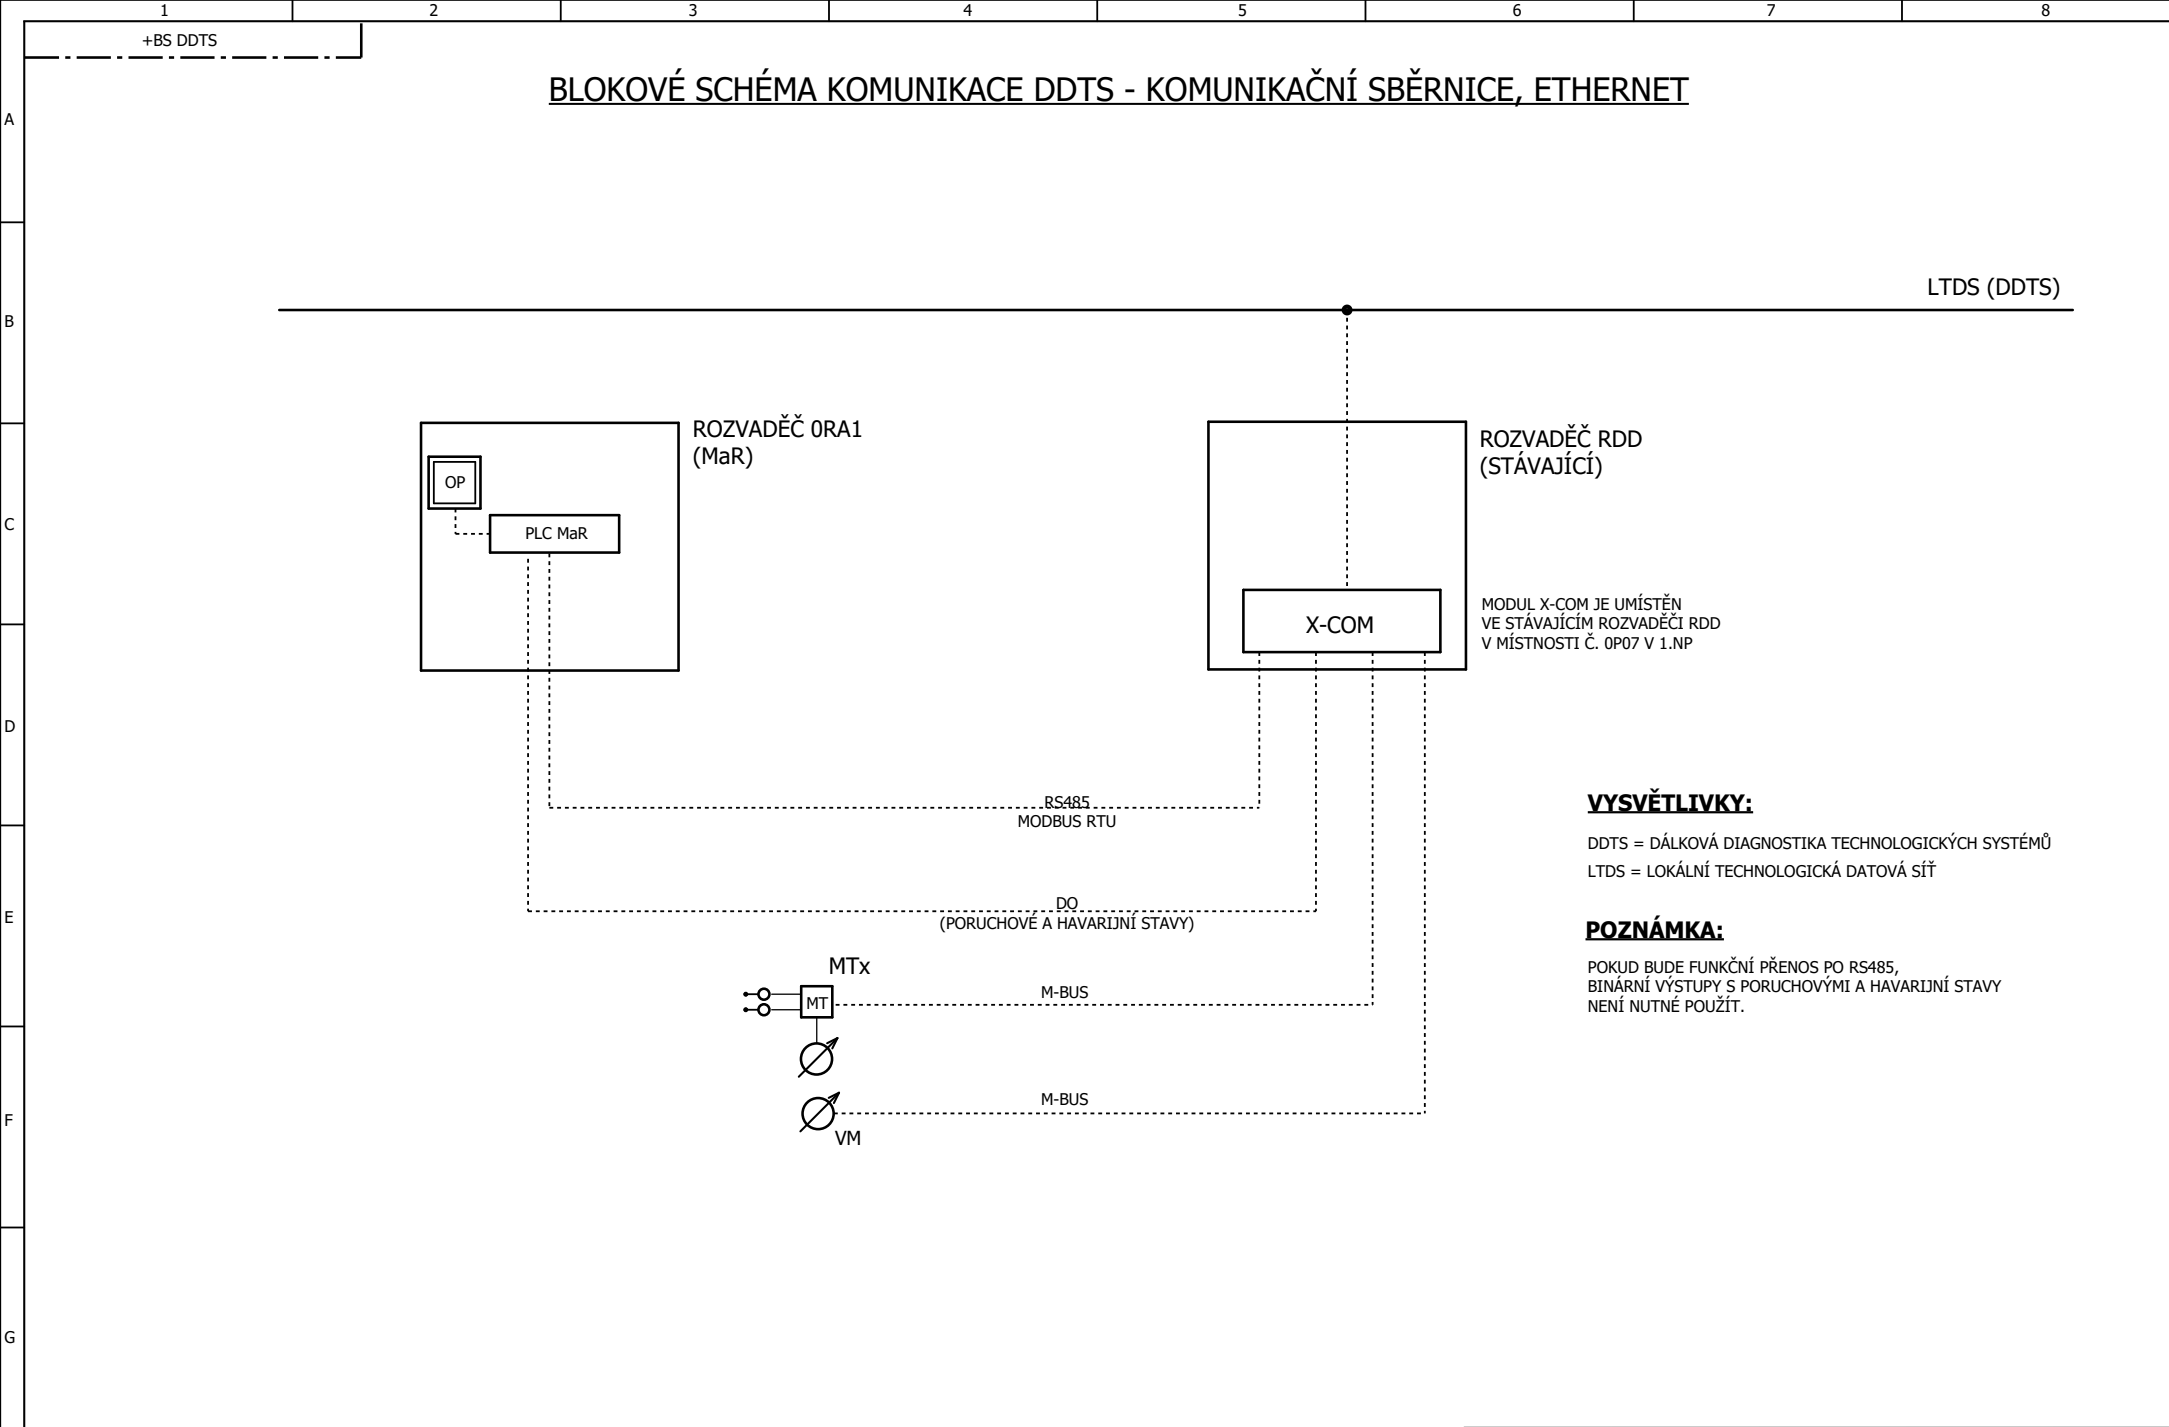

VYSVĚTLIVKY:

DDTS = DÁLKOVÁ DIAGNOSTIKA TECHNOLOGICKÝCH SYSTÉMŮ
LTDS = LOKÁLNÍ TECHNOLOGICKÁ DATOVÁ SÍŤ

POZNÁMKA:

POKUD BUDE FUNKČNÍ PŘENOS PO RS485, BINÁRNÍ VÝSTUPY S PORUCHOVÝMI A HAVARIJNÍ STAVY NENÍ NUTNÉ POUŽÍT.