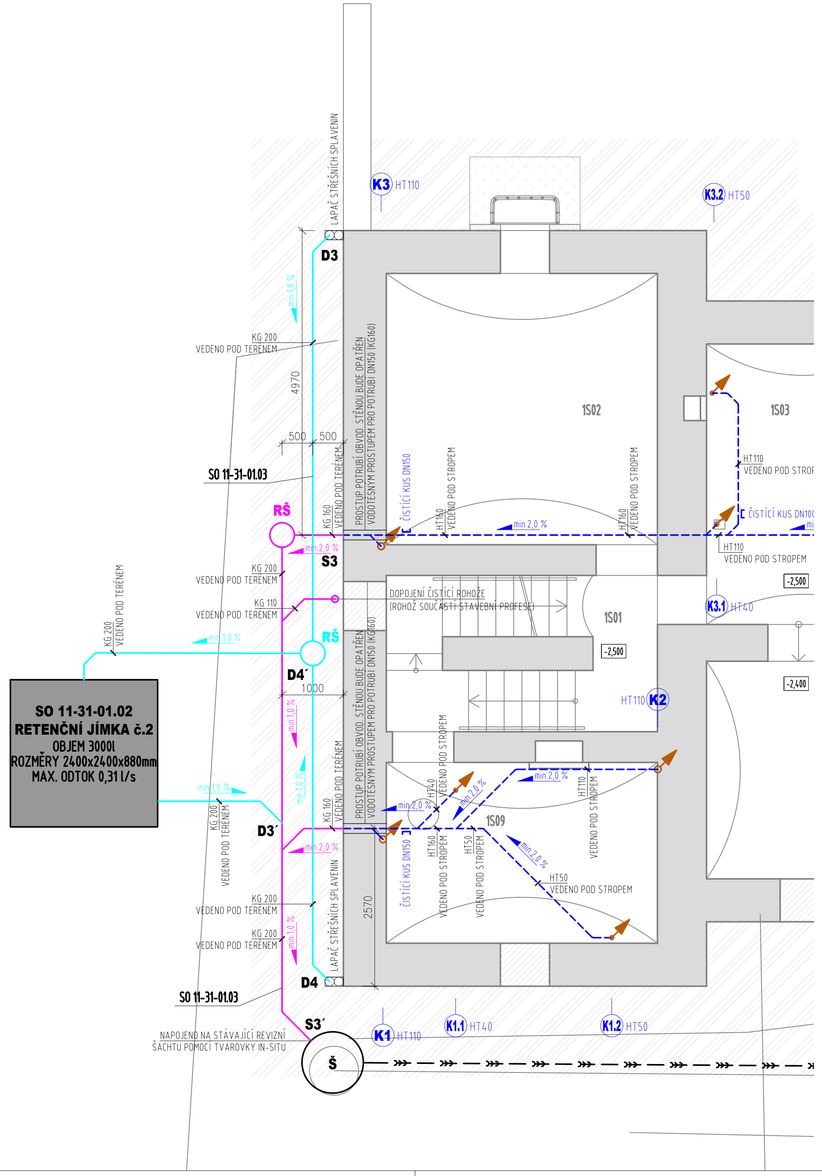

STAVEBNÍ OBJEKTY:

SO 11-31-01 - ŽST HLINSKO V ČECHÁCH, KANALIZACE
SO 11-31-01.01 - ŽST HLINSKO V ČECHÁCH, RETENČNÍ / AKUMULAČNÍ NÁDRŽ RN 1
SO 11-31-01.02 - ŽST HLINSKO V ČECHÁCH, RETENČNÍ NÁDRŽ RN 2
SO 11-31-01.03 - ŽST HLINSKO V ČECHÁCH, LEŽATÁ KANALIZACE

LEGENDA:

STÁVAJÍCÍ AREÁLOVÉ ROZVODY JEDNOTNÉ KANALIZACE - PONECHÁNO STÁVAJÍCÍ BEZE ZMĚN
NAVRHOVANÉ ROZVODY SPLAŠKOVÉ KANALIZACE - HT POTRUBÍ - VEDENO V RÁMCI PODLAŽÍ
NAVRHOVANÉ ROZVODY SPLAŠKOVÉ KANALIZACE - HT (POPŘ. ODHLUČNĚNÉ) POTRUBÍ - VEDENO POD STROPEM
NAVRHOVANÉ ROZVODY ODVODU KONDENZÁTU - PPR POTRUBÍ PN10 - VEDENO V RÁMCI PODLAŽÍ
NAVRHOVANÉ ROZVODY KANALIZACE - KG POTRUBÍ - VEDENO POD TERÉNEM POPŘ. V ZÁKLADECH
NAVRHOVANÉ ROZVODY DEŠŤOVÉ KANALIZACE - KG POTRUBÍ - VEDENO POD TERÉNEM

PM PROTIPOŽÁRNÍ MANŽETA
RŠ REVIZNÍ ŠACHTA SPLAŠKOVÉ KANALIZACE Ø400mm
AC KLIMATIZAČNÍ JEDNOTKA (ŘEŠENO SAMOSTATNOU PD)
- DOPLNĚNO ČERPADLO PRO ODVOD KONDENZÁTU

ZAŘIZOVACÍ PŘEDMĚTY:

U - UMYVADLO
KRYT NA SIFON
UMYVADLOVÁ SMĚŠOVACÍ BATERIE STOJÁNKOVÁ
2x KULOVÝ KOHOUT ROHOVÝ 1/2"x3/8"
LÁHVOVÝ SIFON S ODTOKOVÝM VENTILEM

WC - ZÁVĚSNÝ KLOZET S HLUBOKÝM SPLACHOVÁNÍM
WC SEDÁTKO
UNIVERZÁLNÍ MONTÁŽNÍ MODUL VČ. OVLÁDACÍ DESKY
1x KULOVÝ KOHOUT ROHOVÝ 1/2"x3/8" (SOUČÁST ZÁVĚSNÉHO MODULU)

P - PISOÁR S RADAROVÝM SPLACHOVÁNÍM
SIFON PISOÁROVÝ
1x KULOVÝ KOHOUT ROHOVÝ 1/2"x3/8"

S - SPRCHOVACÍ KOUT
VYZDĚNÝ - VIZ PD STAVEBNÍ ČÁST
SPRCHOVÁ SMĚŠOVACÍ BATERIE
SPRCHOVACÍ SET
SPRCHOVÝ ŽLAB DL. 800mm

V - VÝLEVKA S MŘÍŽKOU
1x WC MANŽETA
NÁSTĚNNÁ VÝLEVKOVÁ BATERIE

D - DŘEZ NEREZOVÝ
SIFON DŘEZOVÝ
STOJÁNKOVÁ DŘEZOVÁ BATERIE
2x KULOVÝ KOHOUT ROHOVÝ 1/2"x3/8"

sfdi STÁTNÍ FOND DOPRAVNÍ INFRASTRUKTURY

Jiná ověření:

Paré:

Orientační schéma:

Razítko oprávněné osoby:

Podpis: Datum:

Revize:	Datum:	Popis:	Kontroloval:

Stavebník/Investor:	**Správa železnic, státní organizace**
Adresa:	**Dlážděná 1003/7, 110 00 Praha 1**
Zástupce investora:	Stavební správa východ
Adresa:	Nerudova 773/01, 779 00 Olomouc

SPRÁVA ŽELEZNIC

Zhotovitel díla:	Správa železnic, státní organizace
Adresa:	Markéty Kuncové 990/12, 615 00 Brno
Kontakt:	T: +420 972 235 830 E: O09sek@spravazeleznic.cz
Zhotovitel části/objektu:	Ing. Jiří Kolář_TZB Projekt
Adresa:	Anenská 121, 735 52 Bohumín-Záblatí
Kontakt:	T: +420 777 230 245 E: kolar@tzb-projekt.eu
Hlavní projektant (HIP):	Bc. Jiří Plesník — Specialista: Ing. Jiří Kolář

SPRÁVA ŽELEZNIC

TZB PROJEKT PROJEKCE - REALIZACE

Název stavby/akce:	**Rekonstrukce výpravní budovy Hlinsko v Čechách**		Označení investora: S621900252
			Zakázka: 2201
Název části:	Potrubní vedení - voda, plyn, kanalizace		Označení části: **D.2.1.6**
Název objektu/dílčí části:	**ŽST Hlinsko v Čechách, kanalizace** **ŽST Hlinsko v Čechách, retenční nádrž RN 2**		Označení objektu/komplexu: **SO 11-31-01 .02**
Název přílohy:	Půdorys		Číslo přílohy (typ/pořadí): **2. 001**
Název dílčí části přílohy:	-		
Odpovědný projektant: Ing. Jiří Kolář	Zpracovatel přílohy: Tomáš Keppert	Měřítko: 1:50 Formáty: 840x297	Stupeň dokumentace: **PDPS**
Kraj: Pardubický	Katastrální území: Hlinsko v Čechách [639303]	TUDU: 1611 E3	Smluvní datum zpracování: **30.11.2023**

Označení investora: S621900252 | Stupeň dokumentace: PDPS | Část: D2106 | Objekt: SO11310102 | Podobjekt: 2 | Příloha: 001 | Revize: P00
(Prostor pro další informace)