


Podrobný podélný profil: OBRUBA PŘED PARKOVIŠTĚ M 1:250/25


Rozsah: km 0.00000 - km 0.01346

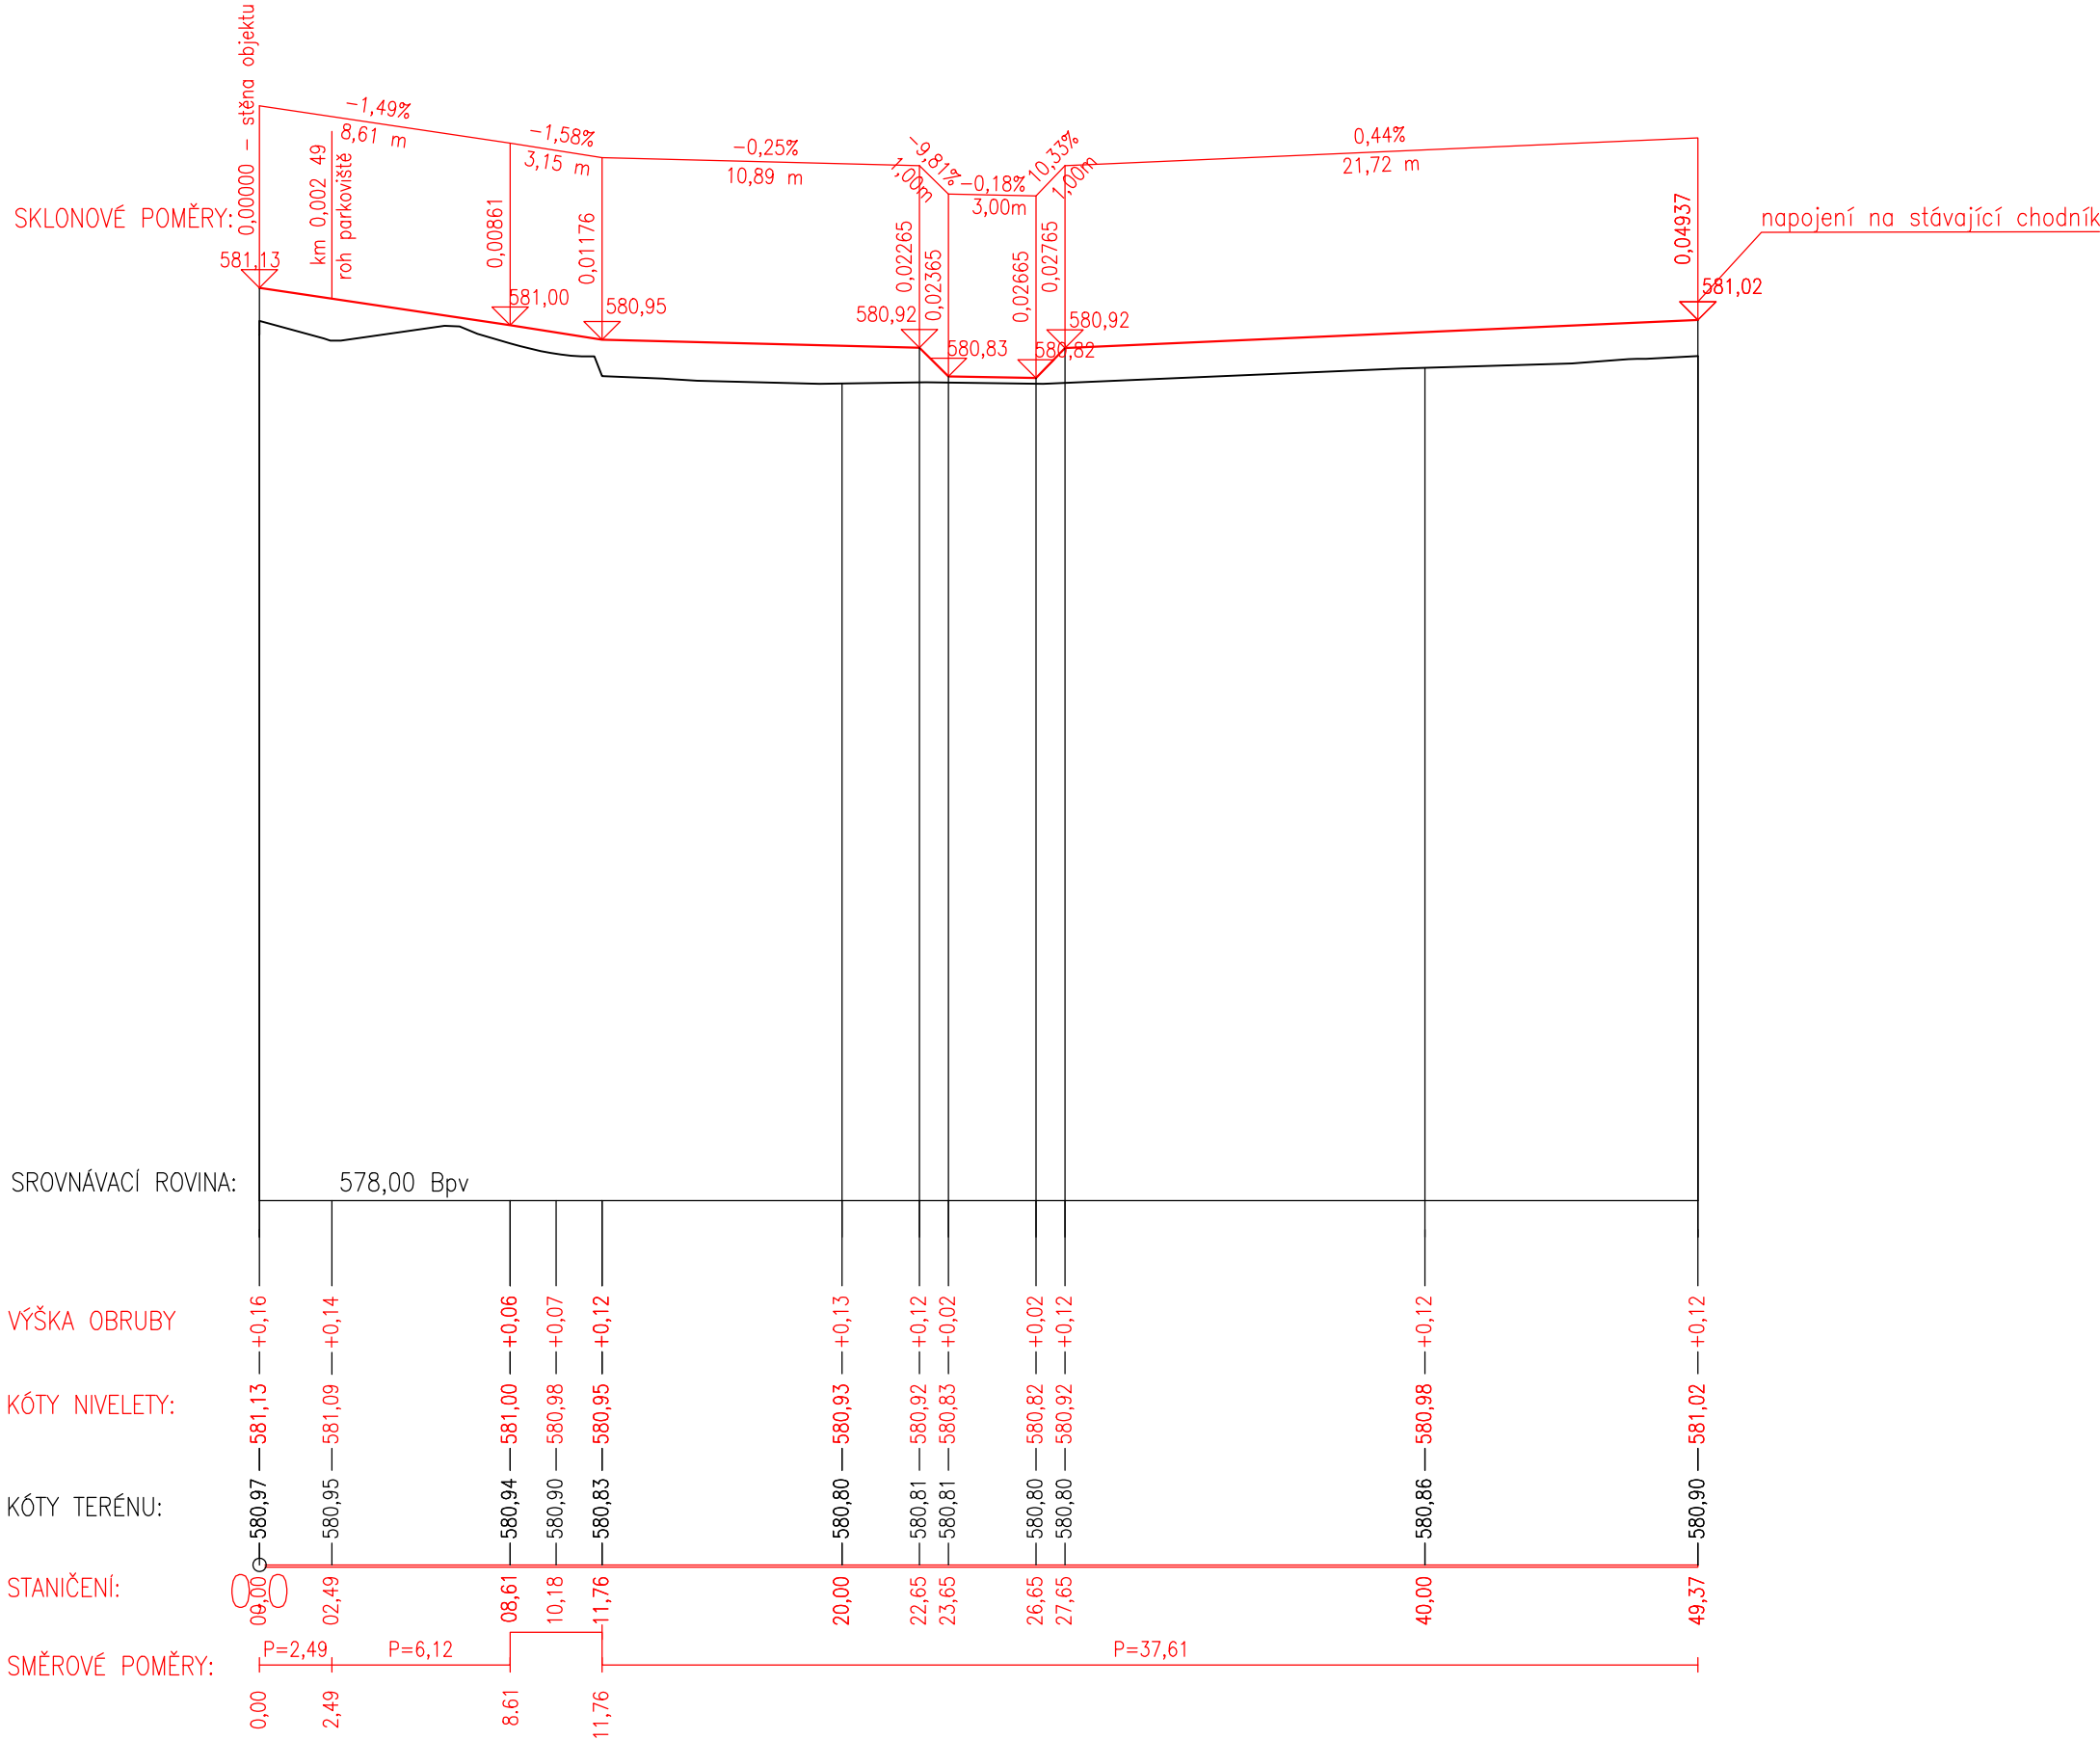

SKLONOVÉ POMĚRY:
Chodníku

SKLONOVÉ POMĚRY:

Parkoviště

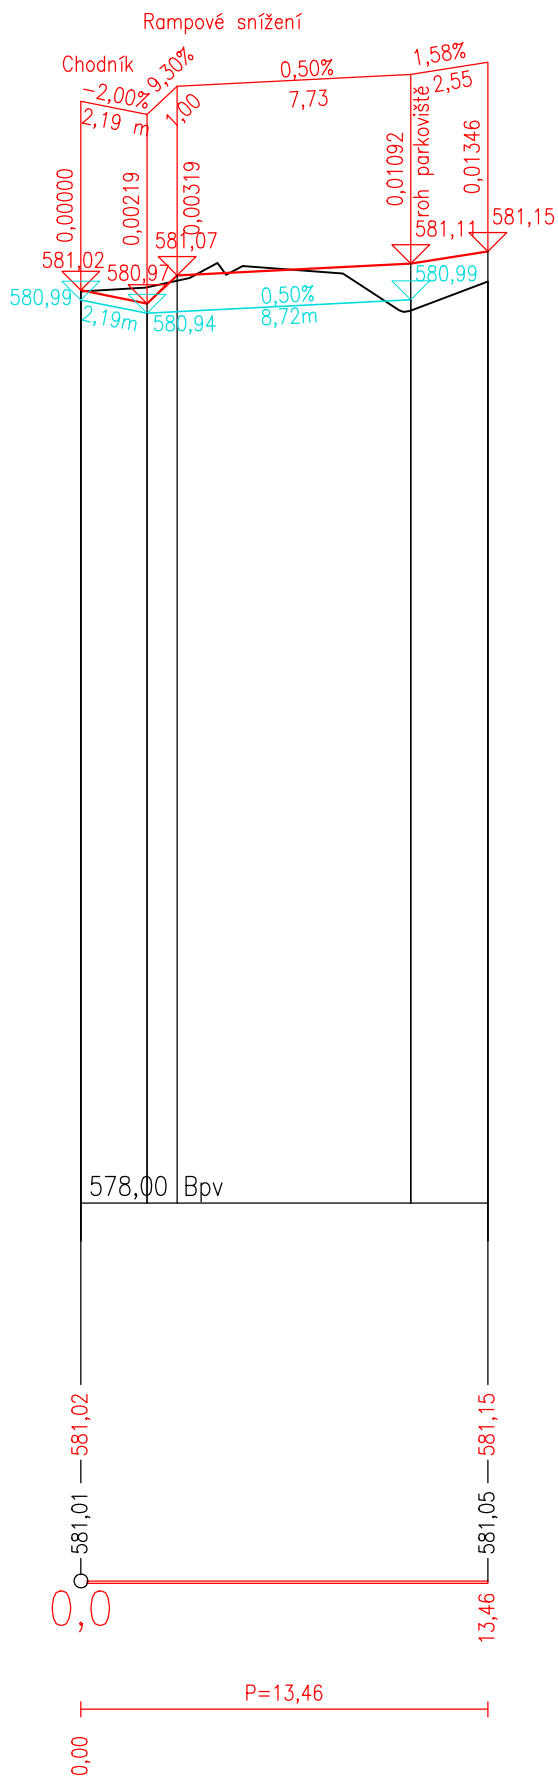

SROVNÁVACÍ ROVINA:

KÓTY NIVELETY:

KÓTY TERÉNU:

STANIČENÍ:

SMĚROVÉ POMĚRY:


sfdi
 STÁTNÍ FOND DOPRAVNÍ
 INFRASTRUKTURY

Jiná ověření:

Paré:

Orientační schéma:

Razítko oprávněné osoby:

Podpis: _____ Datum: _____

Revize:	Datum:	Popis:	Kontroloval:

Stavebník/Investor:	Správa železnic, státní organizace		SPRÁVA ŽELEZNIC
Adresa:	Dlážděná 1003/7, 110 00 Praha 1		
Zástupce investora:	Stavební správa východ		
Adresa:	Nerudova 773/01, 779 00 Olomouc		

Zhotovitel díla:	Správa železnic, státní organizace		SPRÁVA ŽELEZNIC
Adresa:	Markétý Kuncové 990/12, 615 00 Brno		
Kontakt:	T: +420 972 235 830 E: O09sek@spravazeleznic.cz		

Zhotovitel části/objektu:	Správa železnic, státní organizace		SPRÁVA ŽELEZNIC
Adresa:	Markétý Kuncové 990/12, 615 00 Brno		
Kontakt:	T: +420 972 235 830 E: O09sek@spravazeleznic.cz		

Hlavní projektant (HIP):	Bc. Jiří Plesník	Specialista:	Ing.Jaroslav Macháček
--------------------------	------------------	--------------	-----------------------

Název stavby/akce:	Rekonstrukce výpravní budovy Hlinsko v Čechách		Označení investora: S621900252
Název části:	Pozemní komunikace		Zakázka: 2201
Název objektu/dílčí části:	ŽST Hlinsko v Čechách, ostatní zpevněné plochy		Označení části: D.2.1.8
Název přílohy:	Podélné profily		Označení objektu/komplexu: SO 11-52-01
Název dílčí části přílohy:	Podélné profily		Číslo přílohy (typ/pořadí): 2. 002
Odpovědný projektant: Ing. Jaroslav Macháček	Zpracovatel přílohy: Ing. Jaroslav Macháček	Měřítko: 1:250/25 Formáty: 630x297	Stupeň dokumentace: PDPS
Kraj: Pardubický	Katastrální území: Hlinsko v Čechách [639303]	TUDU: 1611 E3	Smluvní datum zpracování: 30.11.2023

Označení investora: S 6 2 1 9 0 0 2 5 2 Stupeň dokumentace: Část: P D P S S - D 2 1 0 8 Objekt: S O I 1 5 2 0 1 Podobjekt: X X Příloha: 2 _ 0 0 2 Revize: P 0 0
 (Prostor pro další informace)