
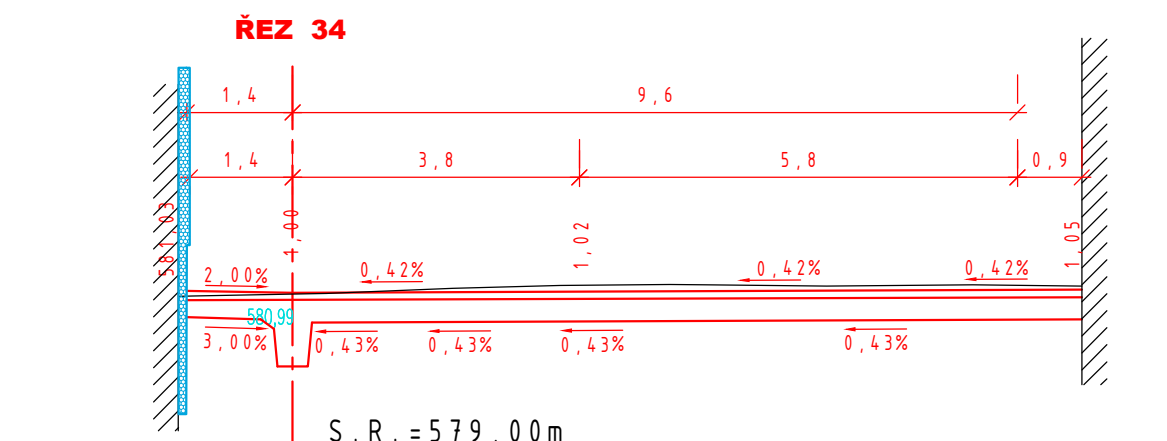
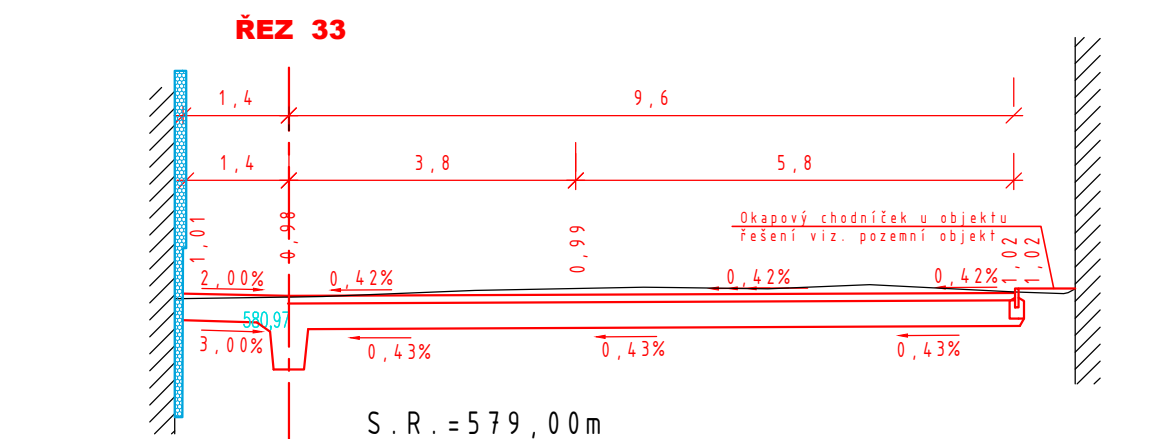
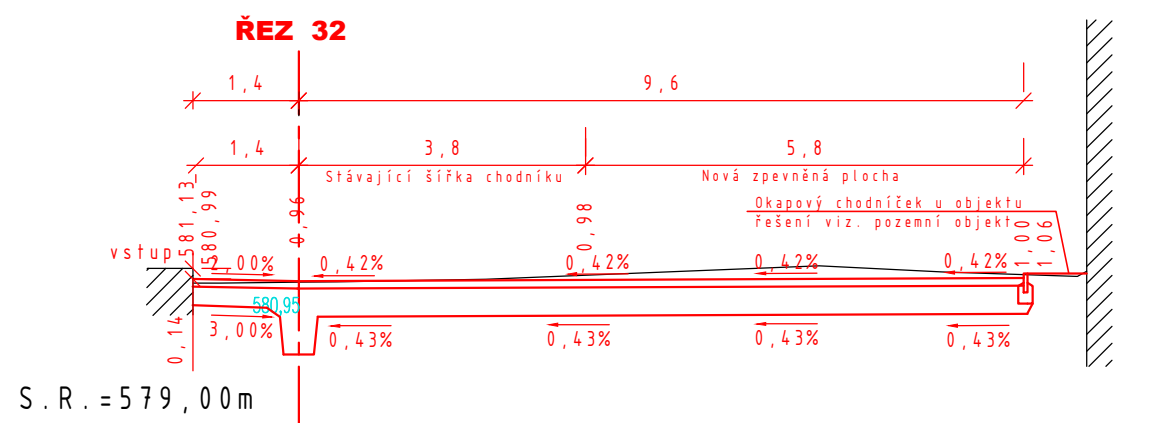


ŘEZ 31

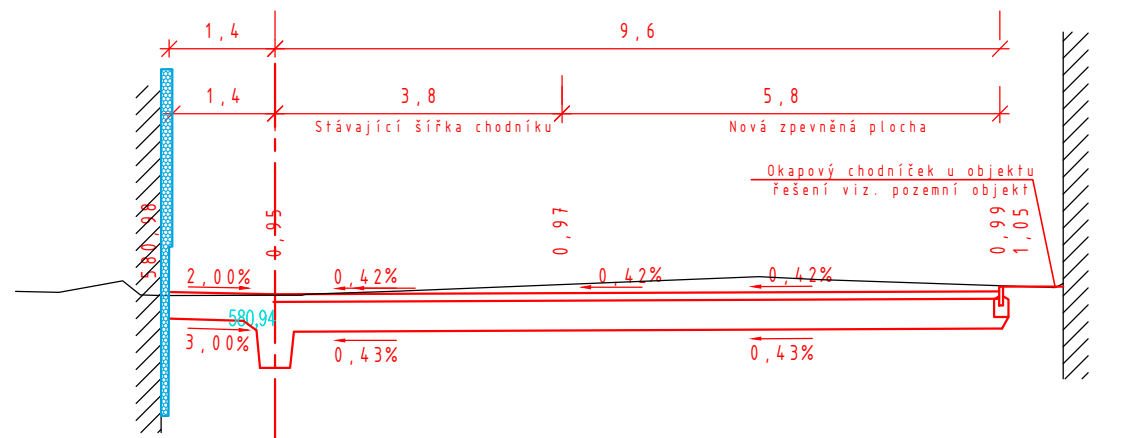

Jiná ověření:

Paré:


Orientační schéma:


Razítko oprávněné osoby:


Podpis:

Datum:

Revize:	Datum:	Popis:	Kontroloval:

Stavebník/Investor:	Správa železnic, státní organizace	 SPRÁVA ŽELEZNIC
Adresa:	Dlážděná 1003/7, 110 00 Praha 1	
Zástupce investora:	Stavební správa východ	
Adresa:	Nerudova 773/01, 779 00 Olomouc	

Zhotovitel díla:	Správa železnic, státní organizace	 SPRÁVA ŽELEZNIC
Adresa:	Markéty Kuncové 990/12, 615 00 Brno	
Kontakt:	T: +420 972 235 830 E: Q09sek@spravazeleznic.cz	

Zhotovitel části/objektu:	Správa železnic, státní organizace	
Adresa:	Markéty Kuncové 990/12, 615 00 Brno	
Kontakt:	T: +420 972 235 830 E: O09sek@spravazeleznic.cz	

Hlavní projektant (HIP):	Bc. Jiří Plesník	Specialista:	Ing. Jaroslav Macháček
--------------------------	------------------	--------------	------------------------

Název stavby/akce: Rekonstrukce výpravní budovy Hlinsko v Čechách	Označení investora: S62190025
	Zakázka: 220

Název části:	Pozemní komunikace	Označení části:	D.2.1.9
--------------	--------------------	-----------------	----------------

Název objektu/díle části:	ŽST Hlinsko v Čechách, ostatní zpevněné plochy	Označení objektu/komplexu: SO 11-52-0
---------------------------	---	---

Název přílohy:	Vzorové příčné řezy - 2.část	Číslo přílohy (typ/pořadí):
----------------	------------------------------	-----------------------------

Název dílčí části přílohy:		2. 000
----------------------------	--	--------

Odpovědný projektant: Ing. Jaroslav Macháček	Zpracovatel přílohy: Ing. Jaroslav Macháček	Měřítko: 1:100 Formáty: 420x297	Stupeň dokumentace: PDP
---	--	------------------------------------	--------------------------------

Kraj: Pardubický	Katastrální území: Hlinsko v Čechách [639303]	TUDU: 1611 E3	Smluvní datum zpracování: 30.11.2022
---------------------	--	------------------	--

Označení investora:										Stupeň dokumentace:					Část:					Objekt:					Podobjekt:					Příloha:			Revize:								
S	6	2	1	9	0	0	2	5	2	—	P	D	P	S	—	D	2	1	0	8	—	S	O	1	1	5	2	0	1	—	X	X	—	2	—	0	0	6	—	P	0
[Prostor pro další informace]	