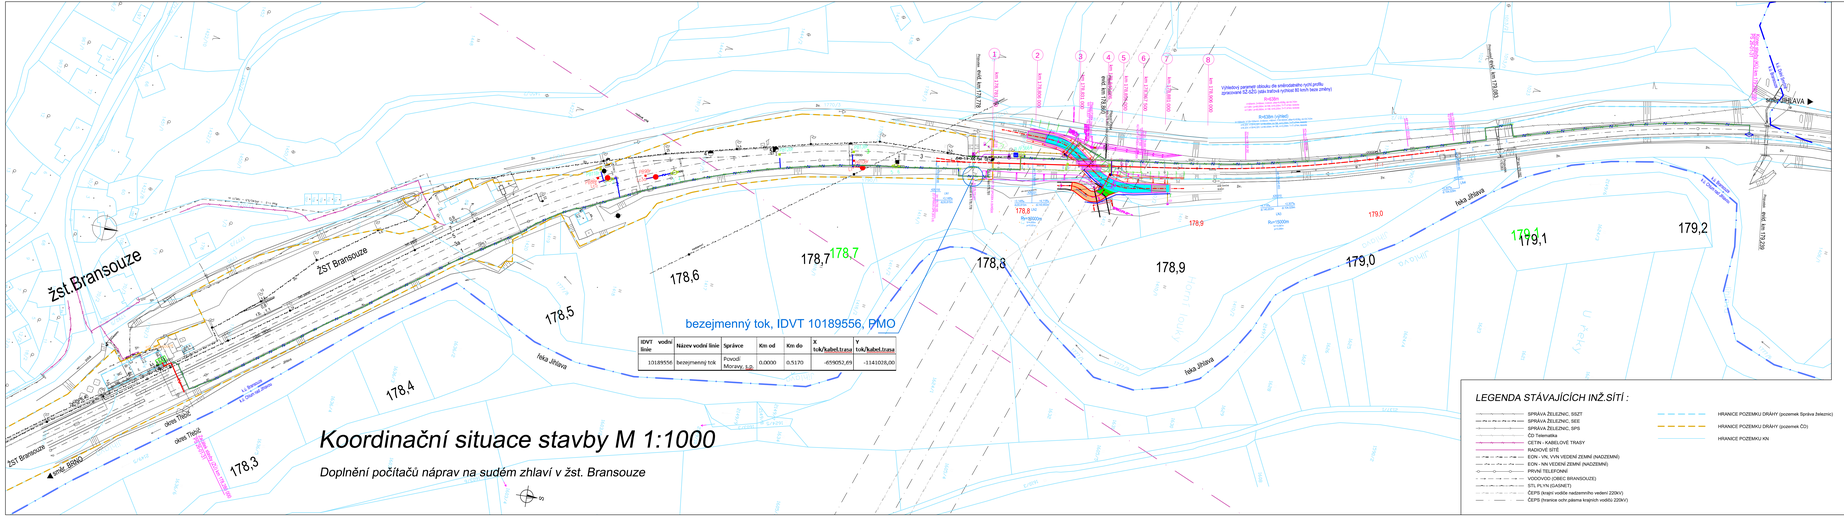

IDVT vodního toku	Název vodní linie	Správce	Km od	Km do	X tok/kabel,trasa	Y tok/kabel,trasa
10189556	bezejmenný tok	Povodí Moravy, s.p.	0,0000	0,5170	-659052,69	-1141038,00

LEGENDA STÁVAJÍCÍCH INŽ.SÍTÍ :

- SPRÁVA ŽELEZNIC, SSZT
- SPRÁVA ŽELEZNIC, SEE
- SPRÁVA ŽELEZNIC, SPS
- ČD Telematika
- CETIN - KABELOVÉ TRASY
- RADIOVÉ SÍTĚ
- EON - VN, VVN VEDENÍ ZEMNÍ (NADZEMNÍ)
- EON - NN VEDENÍ ZEMNÍ (NADZEMNÍ)
- PRIVÁTNÍ TELEFONNÍ
- VODOVOD (OBEC BRANSOUZE)
- STL PLYN (GASNET)
- ČEPS (kraj.vodiče nadzemního vedení 220kV)
- ČEPS (trvalce ocel.pilíře krajních vodičů 220kV)
- HRANICE POZEMKU DRÁHY (pozemek Správa železnic)
- HRANICE POZEMKU DRÁHY (pozemek ČD)
- HRANICE POZEMKU KN

LEGENDA:

Rekonstrukce přejezdu P3664 v km 178,860 na trati Brno – Jihlava

PS 26-01-11 PZZ km 178,860
- NAVRŽENÁ KABELOVÁ TRASA

SO 26-10-01 Železniční svršek
- STÁVAJÍCÍ OSA KOLEJE (ZAMĚŘENO)
- SMĚROVÁ A VÝŠKOVÁ ÚPRAVA
- NAVRŽENÁ OSA KOLEJE (NOVÝ SVRŠEK)

SO 26-10-02 Železniční spodek
- NAVRŽENÁ SANACE ŽELEZNIČ. SPODKU
- DRENÁŽNÍ POTRUBÍ DN 160,VLOŽENÉ DRENÁŽNÍCH PLASTOVÝCH ŠACHET (DN 400). POTRUBÍ VEDENÉ POD SILNICÍ S PŘESAHEM 1.0m NA OBĚ STRANY BUDE OBETONOVÁNO
- DVOJICE PLASTOVÉ POTRUBÍ ZAKTRUBNĚNÉ DRÁŽNÍ PŘÍKOPY DN 400. DN 8. POTRUBÍ BUDE ZAJIŠTĚNO NA VÝUSTNÍ OBJEKT (VO1) A UKONČENO ZPĚTNOU (ZÁŘI) KLAPKOU DN 400. Potrubí DN150, DN4 od ohlodh.žlábku přejezd kce do šachty. ŠS

SO 26-13-01 Železniční přejezd km 16,839
- NOVÁ ROZEBÍRATELNÁ PLASTBETONOVÁ PŘEJEZDOVÁ KONSTRUKCE NA OCELOVÝCH NOSNÍCICH. SE ZADRŽNÝM SYSTÉMEM PROTI PUTOVÁNÍ PANELŮ. S DLOUHÝMA VNĚJŠÍMA DESKAMI A ZAVÍŘENÝMI ZÁVOJI. VČ.NÁBĚHOVÝCH KLÍNŮ

SO 26-50-01 Silnice III/4031
- DOPLNĚNÍ NOVÉ OBRUBNÉ A LOŽNÉ ŽIVIČNÉ VRSTVY NA STÁVAJÍCÍ POVRCH MÍSTNÍ KOMUNIKACE (VIZ SKLADBA LOŽENÍ A VE VZOR.ŘEZU)
- KOMPLETNĚ NOVÁ KONSTRUKCE VOZOVKY SILNICE III/4031 S ŽIVIČNÝM POVRCHEM (VIZ VZOR.ŘEZ)
- NOVÁ KONSTRUKCE VOZOVKY HOSPODÁŘSKÉHO SJEZDU S ŽIVIČNÝM POVRCHEM (VIZ VZOR.ŘEZ)
- NOVĚ ZPEVNĚNÁ ČÁST HOSPODÁŘSKÉHO SJEZDU ZE ŠTĚRKODRTI FRAKCE 0-32mm tl.200mm
- SRPOVITÁ KRAJNICE ČÁSTI HOSPODÁŘSKÉHO SJEZDU - KAMENNÁ DL TL.15CM DO BET.LOŽE

SO 26-86-01 Přeložka venkovního osvětlení v žst Bransouze
- NAVRŽENÁ KABELOVÁ TRASA

Doplnění počítačů náprav na suděm zhlaví v žst. Bransouze

PS 26-01-11 SZZ Bransouze
- NAVRŽENÁ KABELOVÁ TRASA

PS 26-30-01 Přeložky a úpravy kabelů SZ
- NAVRŽENÁ KABELOVÁ TRASA

Oprava modemové trasy Krahulov – Jihlava (realizace 2022-2023)
- NAVRŽENÁ / REALIZOVANÁ KABELOVÁ TRASA

Orientační schéma:

Ministerstvo dopravy
Státní fond dopravní infrastruktury

Razítko správkmé osoby:

Podpis: Datum:

Revize:	Datum:	Popis:	Kontroloval:
000	10.01.2023	Definitivní odevzdání dokumentace	Radek Kvasnik, DiS
P001	11.2022	Dokumentace k připomínkám	Radek Kvasnik, DiS

Stavebník/Investor:	**Správa železnic, státní organizace**
Adresa:	Dlážděná 1003/7, 110 00 Praha 1
Zástupce investora:	Stavební správa východ
Adresa:	Nerudova 773/1, 779 00 Olomouc

Zhotovitel stavby:	**DMC Havlíčkův Brod s.r.o.**
Adresa:	Průmyslová 941, 580 01 Havlíčkův Brod
Kontakt:	T: +420 569 400 313 E: hloka@dmcbh.cz
Zhotovitel objektu:	**DMC Havlíčkův Brod s.r.o.**
Adresa:	Průmyslová 941, 580 01 Havlíčkův Brod
Kontakt:	T: +420 569 400 313 E: hloka@dmcbh.cz

Hlavní projektant (HIP):	Specialista:	Odpovědný projektant:	Zpracovatel:
Ing. Pavel Bláha	[Specialista]	Ing. Pavel Bláha	Ing. Pavel Bláha

Název stavby/akce:	**Doplnění počítačů náprav na suděm zhlaví v žst. Bransouze**		Označení (S-kód): SO2226956
			Označení zhotovitele: C.zak. 20050
Název části:	Situační výkresy		Označení části: C
Název objektu:	-		Označení objektu/komplexu: -
Název přílohy:	Koordinační situace		Číslo přílohy: **2. 101**
Název dílčí části přílohy:	od km 178,300 - do km 179,200		Počet:
Kraj:	Katastrální území:	TUDU:	
Vysočina	Bransouze (609471)	120124	

Stupeň dokumentace:	Datum zpracování:	Formáty:	Měřítko:			
DUSP / PDPS	11.2022	5 x A4	1:1000			
	Počet listů	Počet listů celkem	Číslo	Revize	Archiv	
	[Počet pro další informace]					