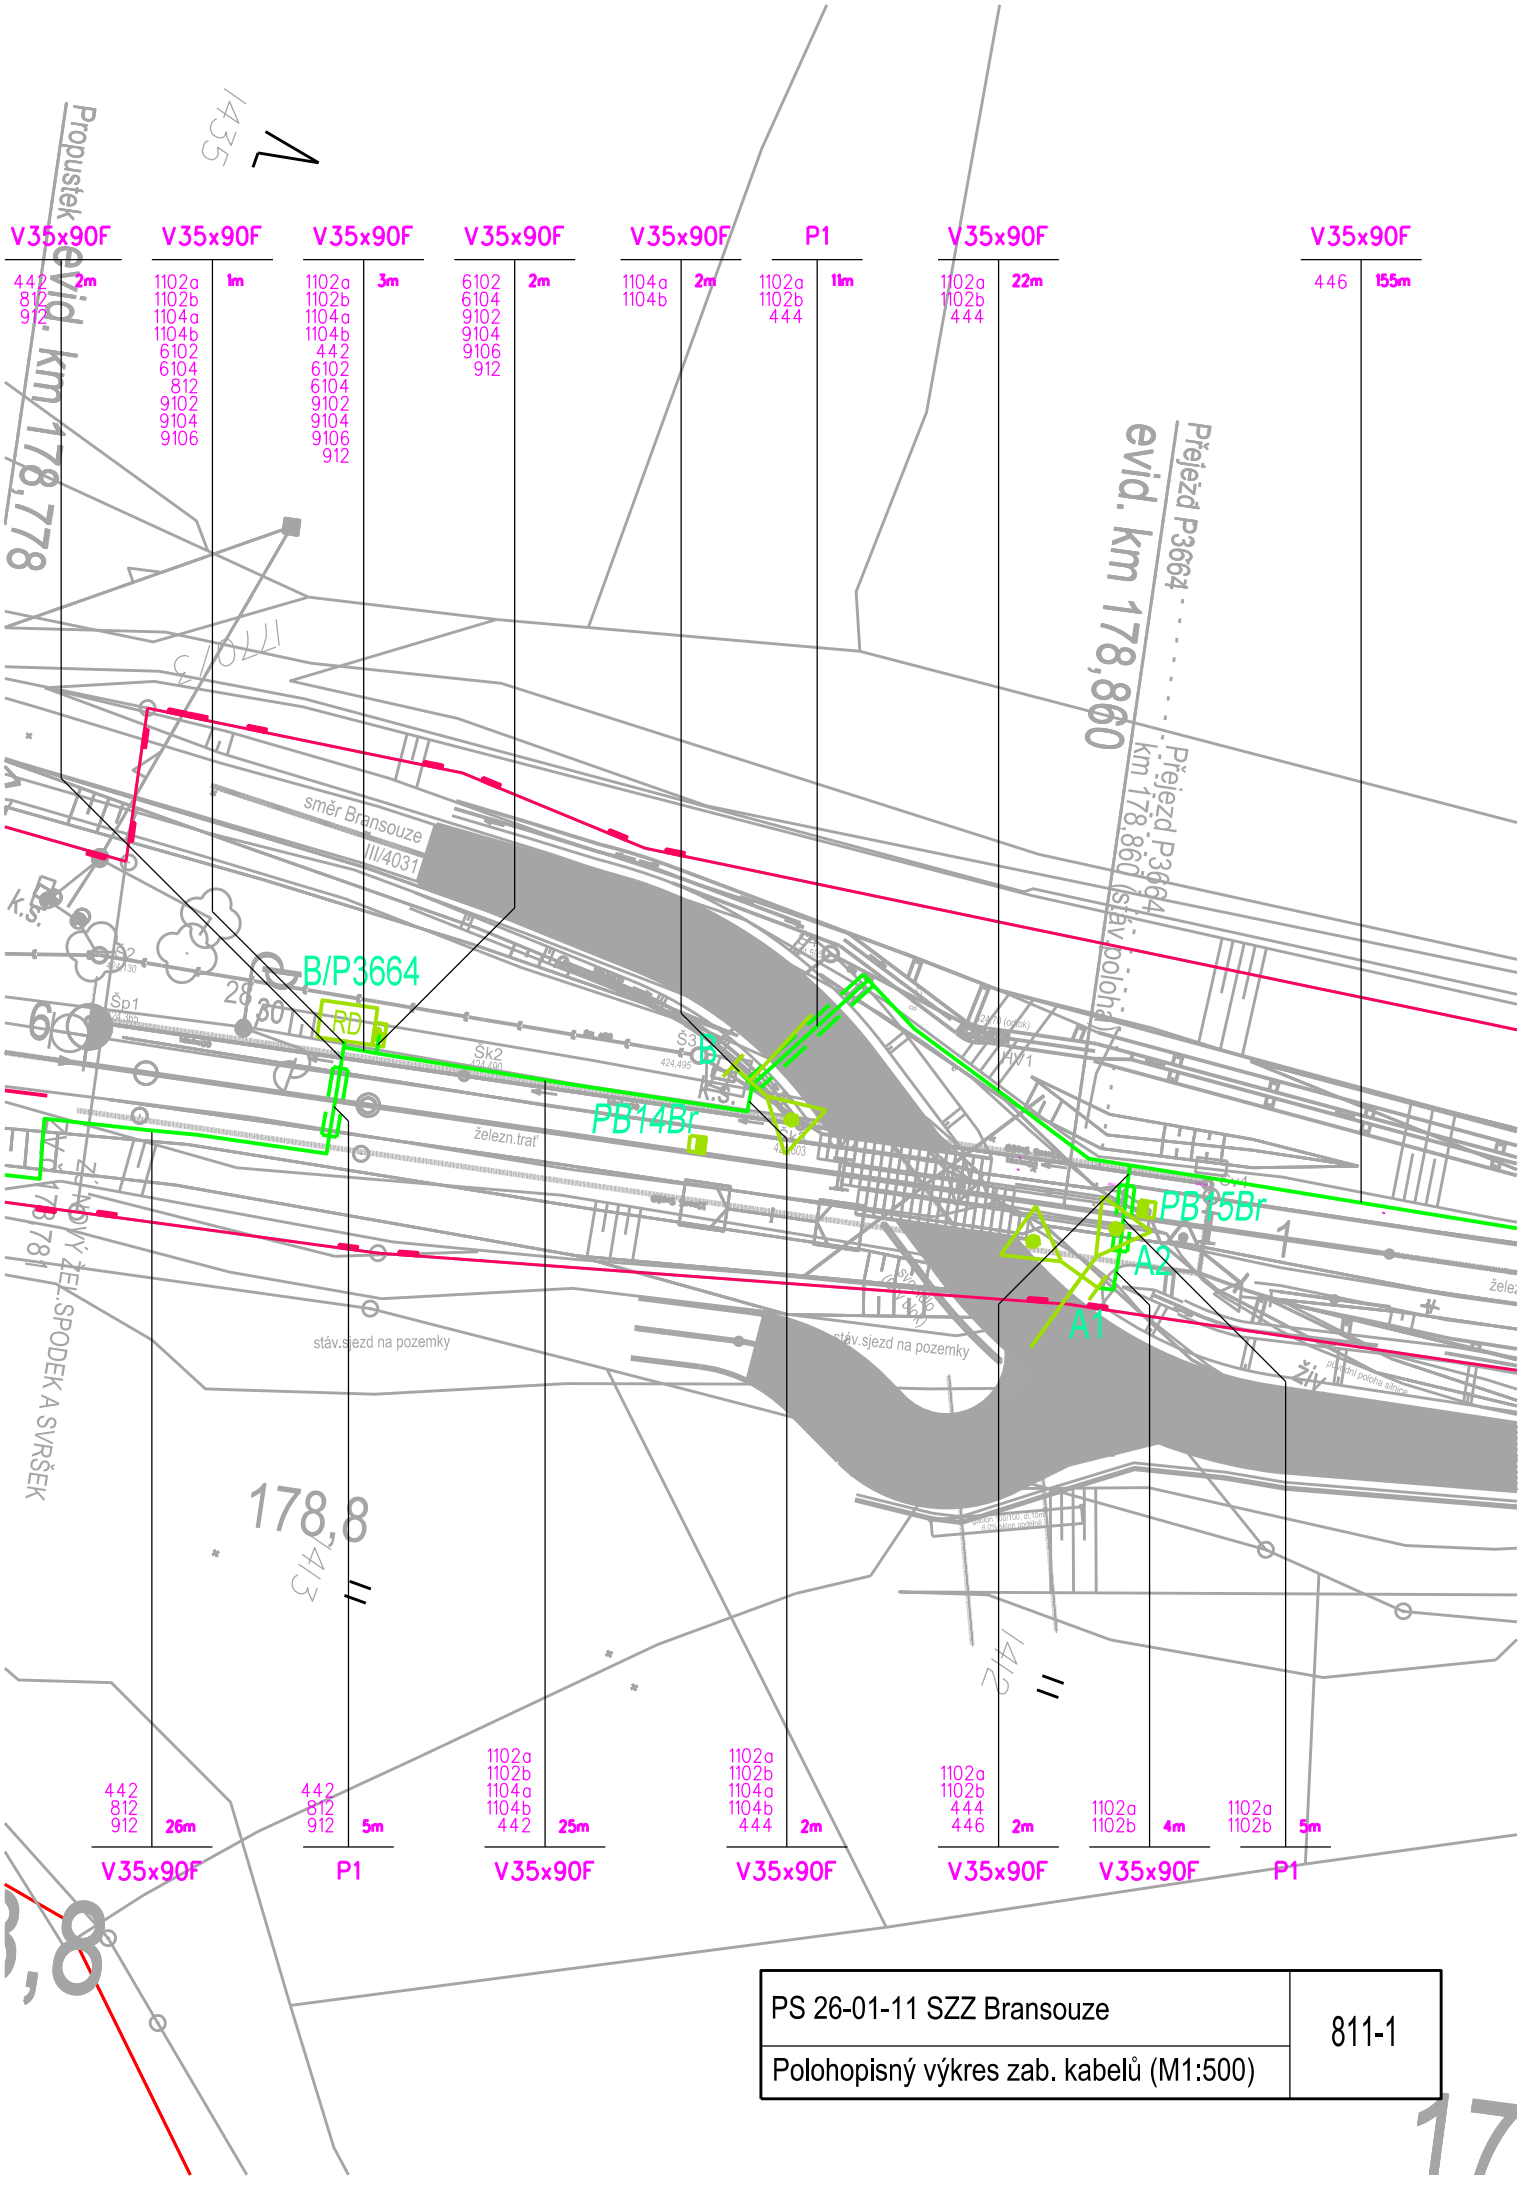

PS 26-01-11 SZZ Bransouze	811-1
Polohopisný výkres zab. kabelů (M1:500)	