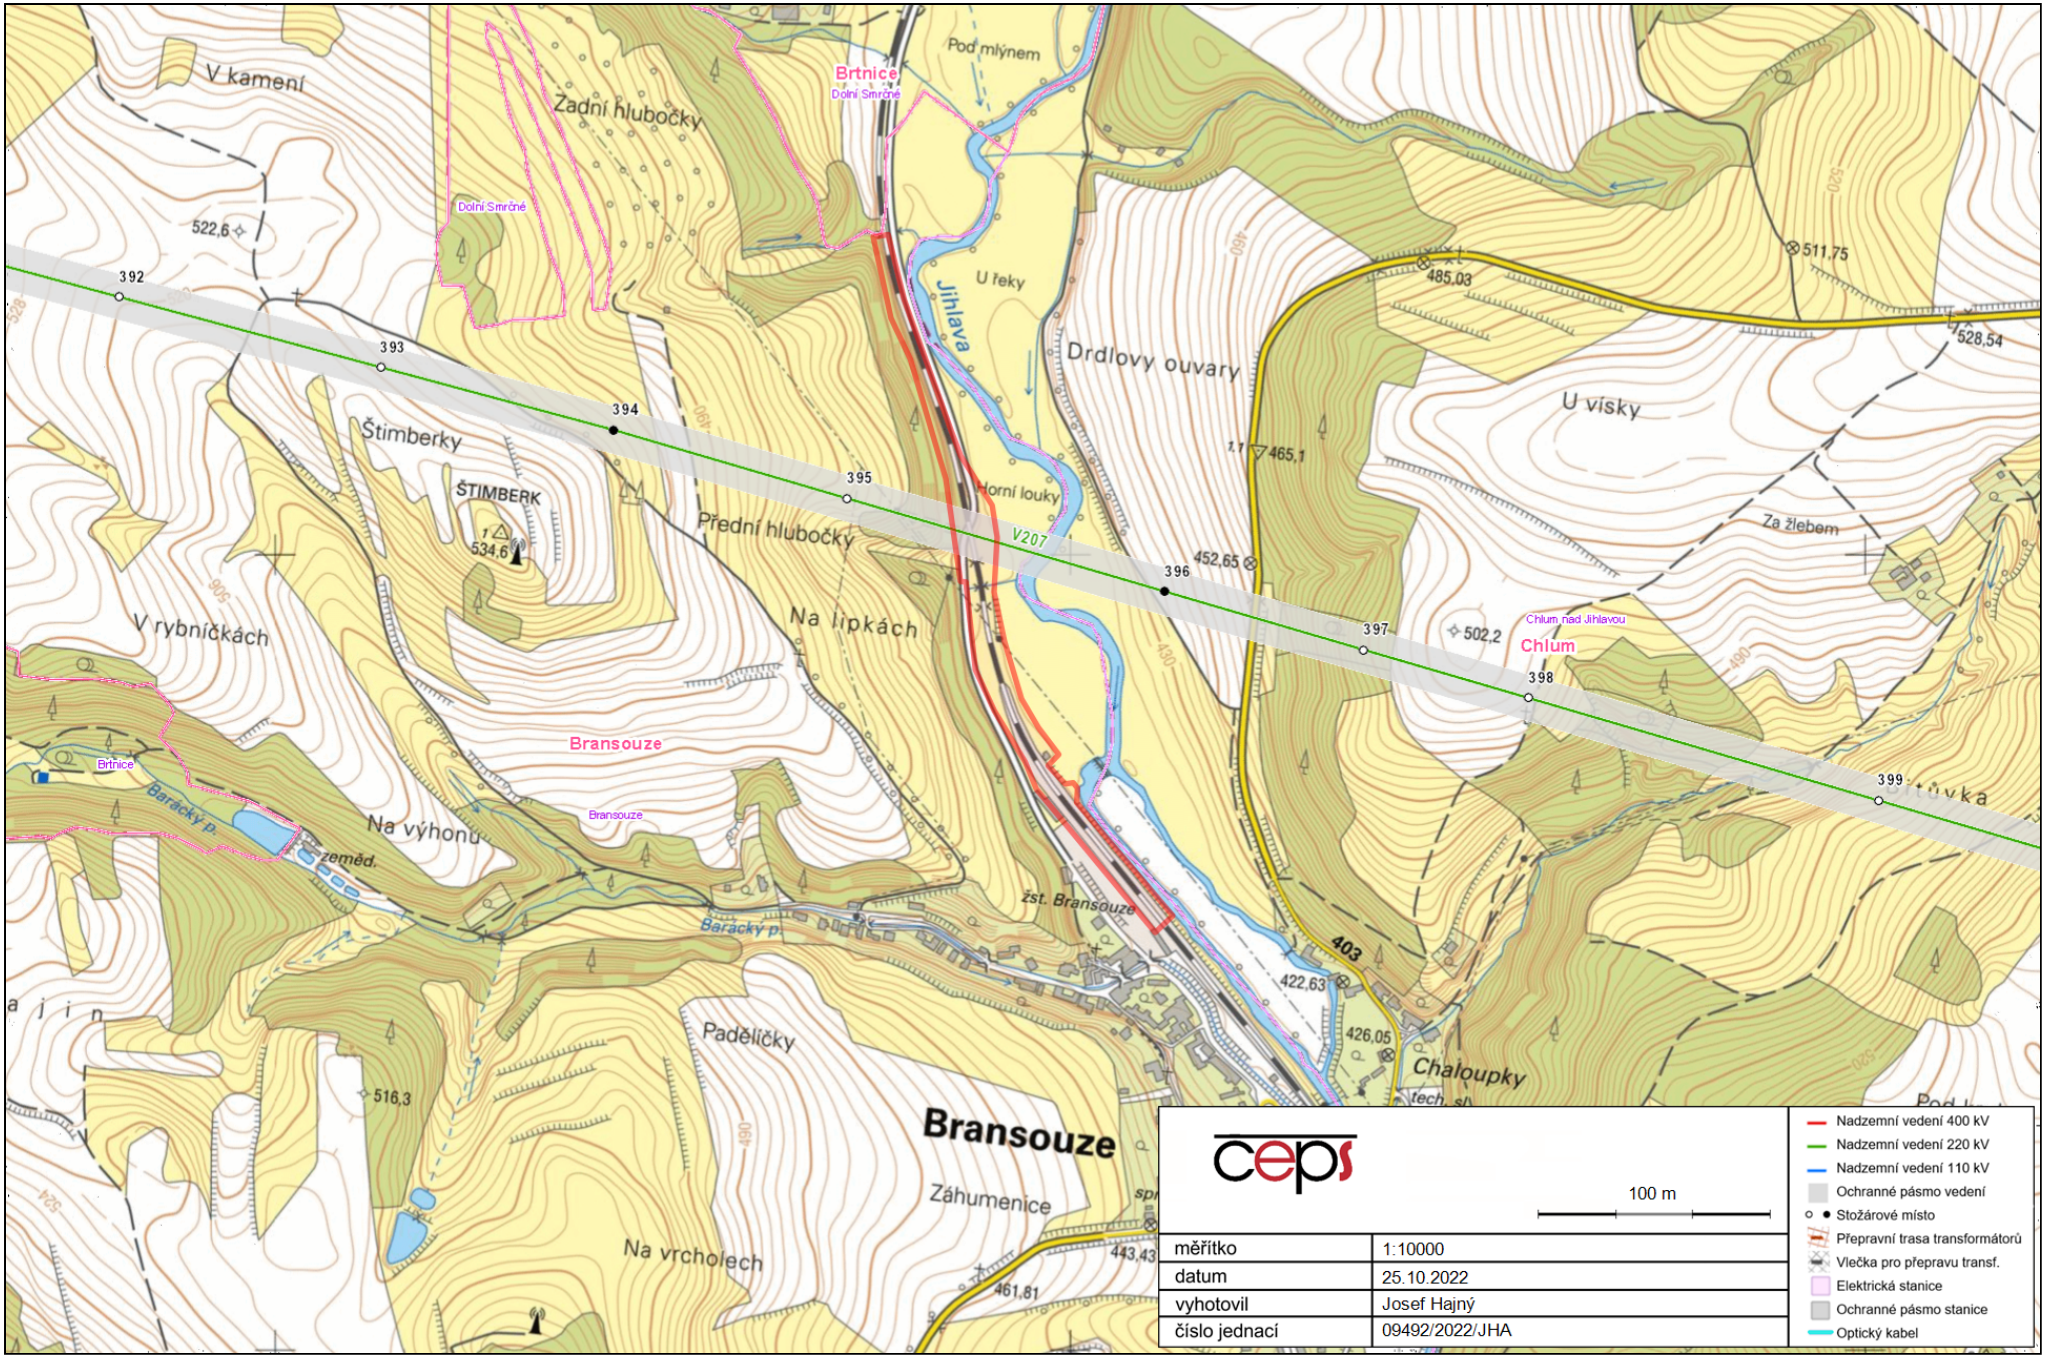
V kamení
Žadní hlubočky
Brtnice
Dolní Smrčné
Pod mlýnem
Jihlava
U řeky
Drdlovy ouvary
U vísky
Za žlebem
Štimberky
ŠTIMBERK
534,6
Přední hlubočky
Horní louky
V207
Na lipkách
V rybníčkách
Bransouze
Brtnice
Barácký p.
Na výhonu
zeměd.
zst. Bransouze
Padělíčky
Záhumenice
Na vrcholech
Bransouze
Chaloupky
Chlum nad Jihlavou
Chlum
392
393
394
395
396
397
398
399
403
522,6
516,3
485,03
511,75
528,54
465,1
452,65
502,2
422,63
426,05
443,43
461,81
100 m
měřítko
1:10000
datum
25.10.2022
vyhotovil
Josef Hajný
číslo jednací
09492/2022/JHA
Nadzemní vedení 400 kV
Nadzemní vedení 220 kV
Nadzemní vedení 110 kV
Ochranné pásmo vedení
Stožárové místo
Přepravní trasa transformátorů
Vlečka pro přepravu transf.
Elektrická stanice
Ochranné pásmo stanice
Optický kabel