


Koordinační situace stavby M 1:1000 (část 1)

Ve smyslu ust. § 184a odst. 2 zákona č. 183/2006 Sb., o územním plánování a stavebním řádu, ve znění pozdějších předpisů, vlastník pozemku č. 1781/5 a 1792/1 (katastr. území Bransouze, 609471) České dráhy, a.s., nábřeží Ludvíka Svobody 1222/12, Nové Město, 11000 Praha 1 vydává souhlas vlastníka s navrhovaným stavebním záměrem:

**"Rekonstrukce přejezdu P3664 v km 178,860 včetně doplnění počítačů
náprav v žst Bransouze na sudém zhlaví na trati Brno – Jihlava"**

Dne :
Jméno a příjmení, podpis, razítko :

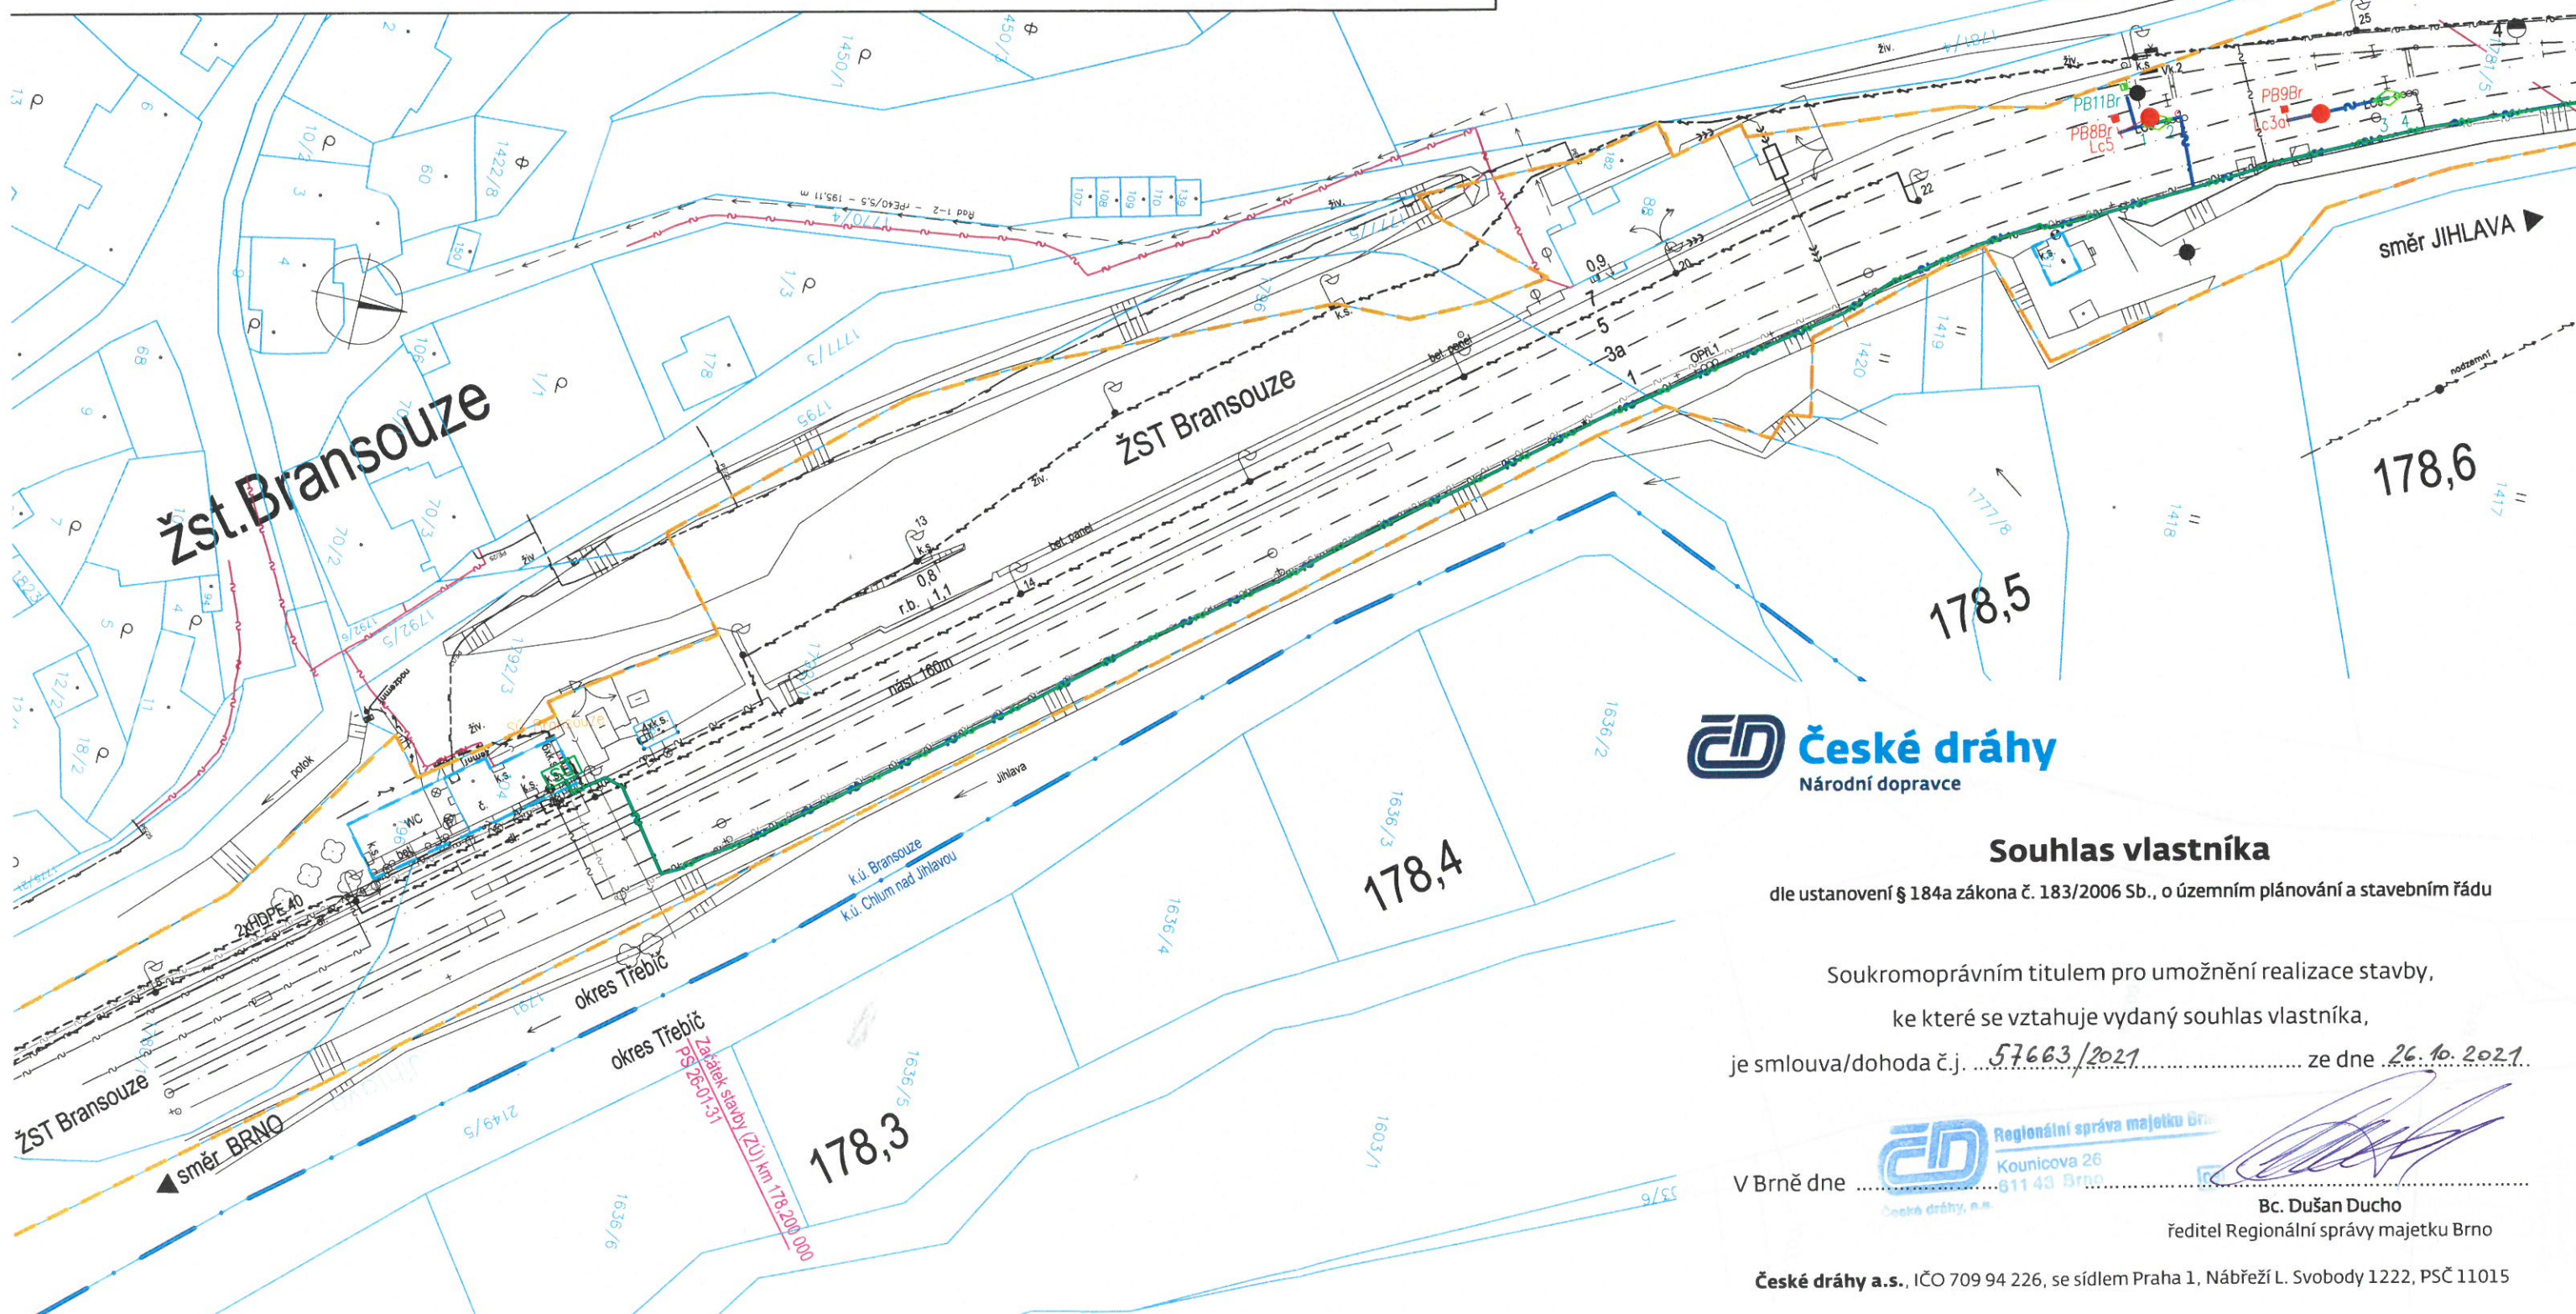

ČD České dráhy
Národní doprava

Souhlas vlastníka


dle ustanovení § 184a zákona č. 183/2006 Sb., o územním plánování a stavebním řádu

Soukromoprávním titulem pro umožnění realizace stavby,
ke které se vztahuje vydaný souhlas vlastníka,
je smlouva/dohoda č.j. 57663/2021 ze dne 26.10.2021.

V Brně dne
Regionální správa majetku Br.
Kounicova 26
611 43 Brno

Bc. Dušan Ducho
ředitel Regionální správy majetku Brno

České dráhy a.s., IČO 709 94 226, se sídlem Praha 1, Nábřeží L. Svobody 1222, PSČ 11015

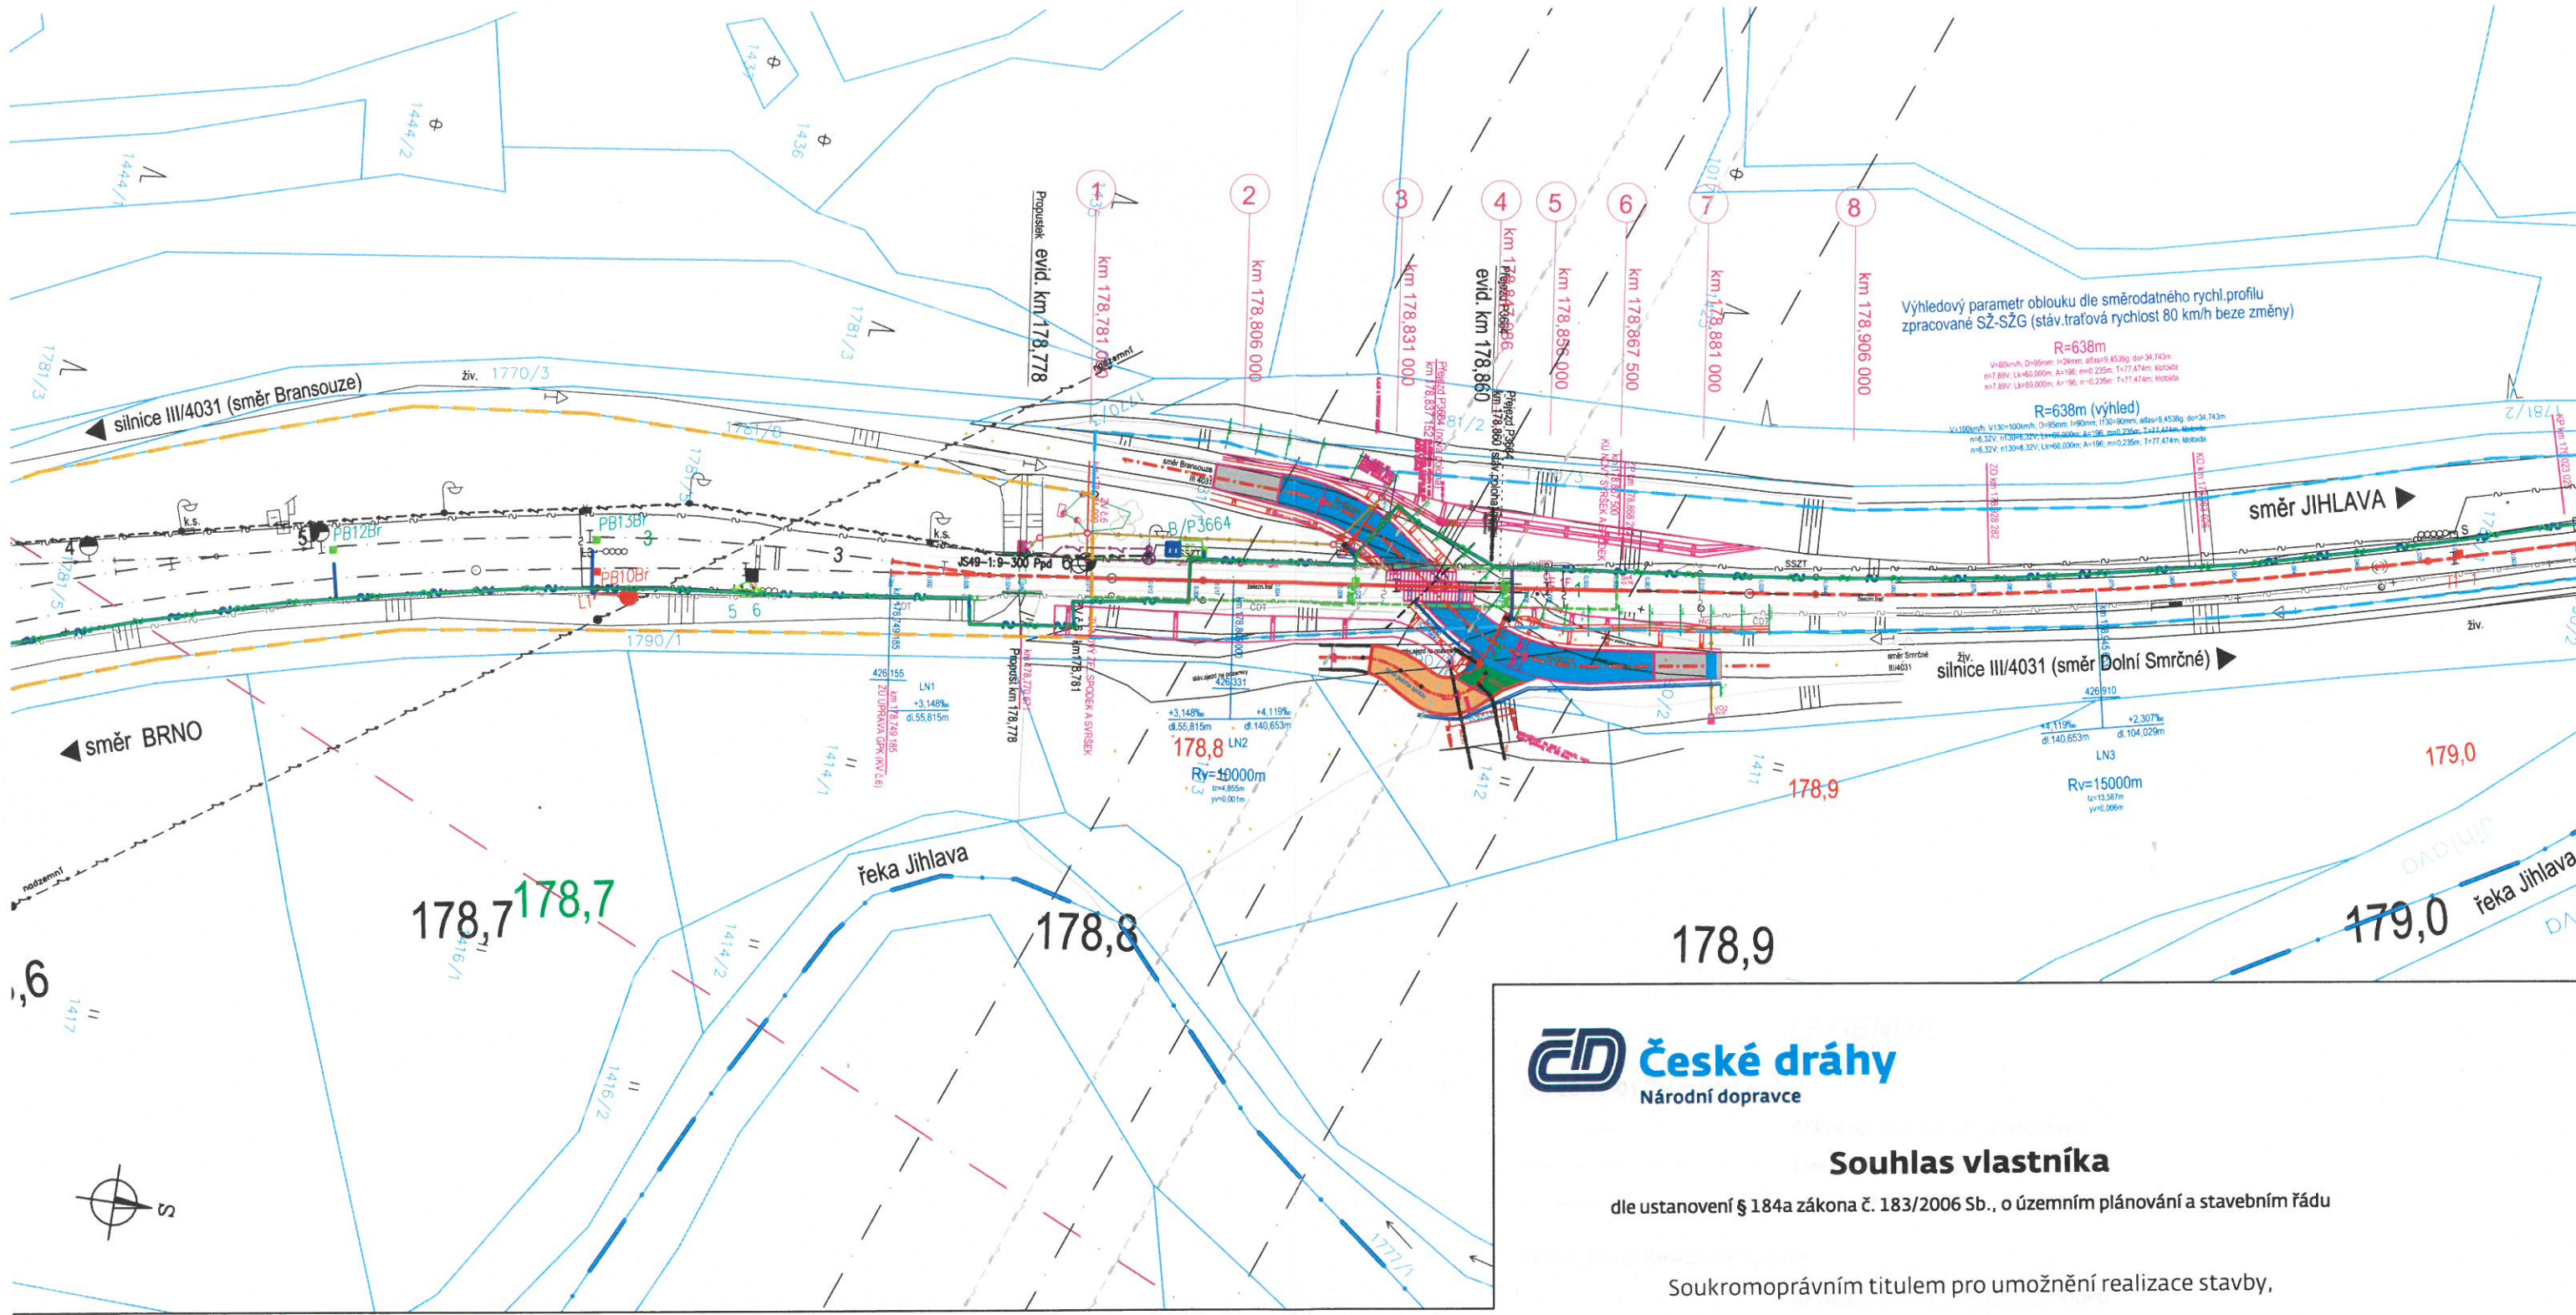

Koordinační situace stavby M 1:1000 (část 2)



Souhlas vlastníka

dle ustanovení § 184a zákona č. 183/2006 Sb., o územním plánování a stavebním řádu

Soukromoprávním titulem pro umožnění realizace stavby,

ke které se vztahuje vydaný souhlas vlastníka,

je smlouva/dohoda č.j. 57663/2021 ze dne 16. 10. 2021.

IOVÁNO
UBÍ
KOU

V Brně dne

Bc. Dušan Ducho
ředitel Regionální správy majetku Brno

České dráhy a.s., IČO 709 94 226, se sídlem Praha 1, Nábřeží L. Svobody 1222, PSČ 11015

SO 20-00-01 Příklad velikostního osvětlení v žst Brnsouze

NAVRŽENÁ KABELOVÁ TRASA



HRANICE POZEMKU DRÁHY (pozemek Správa železnic)
HRANICE POZEMKU DRÁHY (pozemek ČD)
HRANICE POZEMKU KN

Ve smyslu ust. § 184a odst. 2 zákona č. 183/2006 Sb., o územním plánování a stavebním řádu, ve znění pozdějších předpisů, vlastník pozemku č. 1781/5 a 1792/1 (katastr.území Brnsouze, 609471) České dráhy, a.s., nábřeží Ludvíka Svobody 1222/12, Nové Město, 11000 Praha 1 vydává souhlas vlastníka s navrhovaným stavebním záměrem :

"Rekonstrukce přejezdu P3664 v km 178,860 včetně doplnění počítačů
náprav v žst Brnsouze na sudém zhlaví na trati Brno – Jihlava"

Dne :
Jméno a příjmení, podpis, razítko :