Situace - SDZ a VDZ, uložení sítí do silnice M 1:250
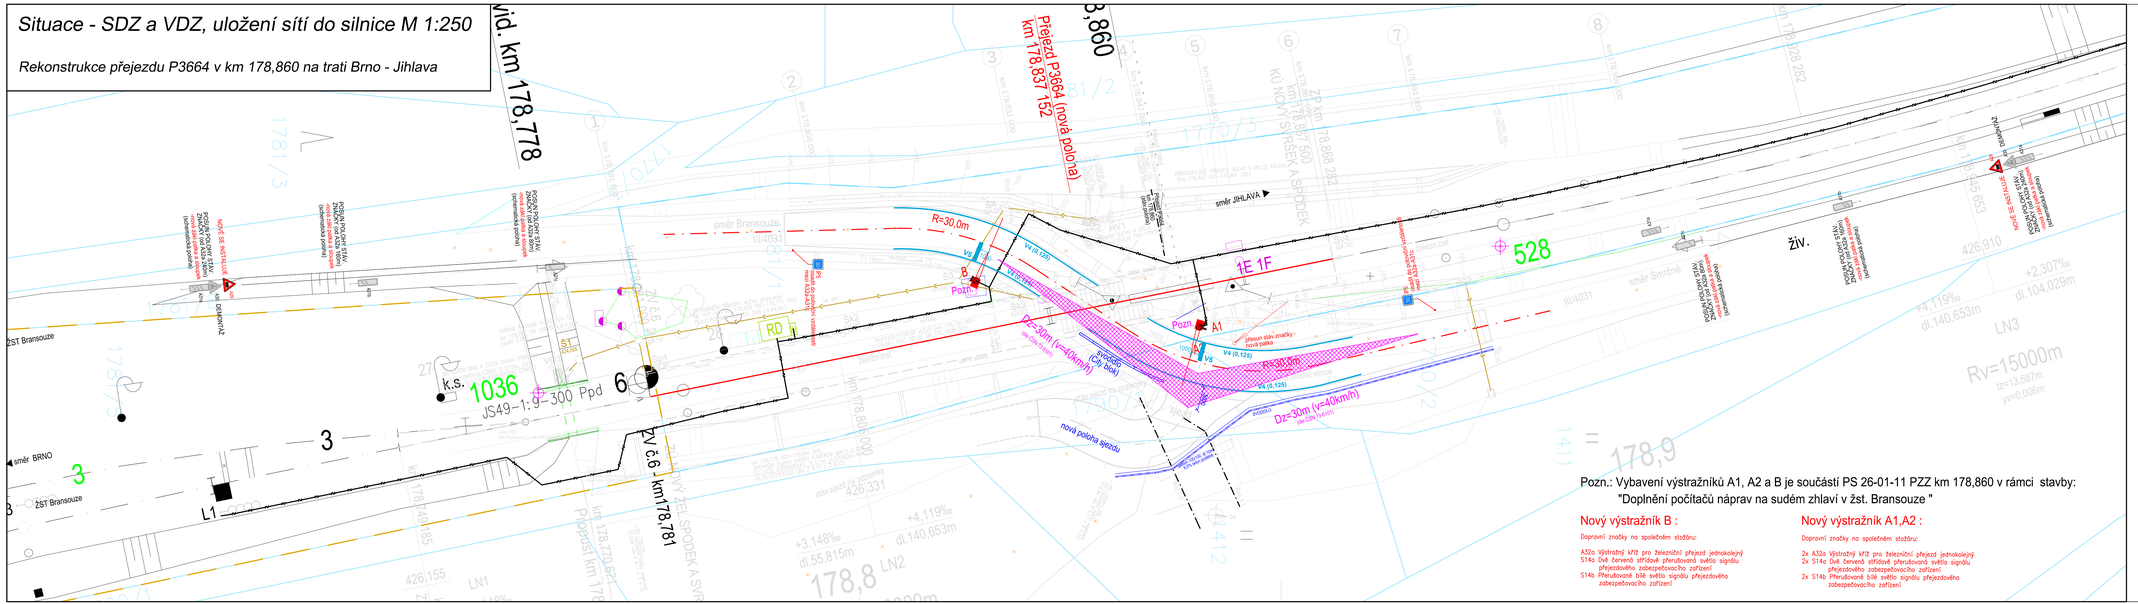
Rekonstrukce přejezdu P3664 v km 178,860 na trati Brno - Jihlava