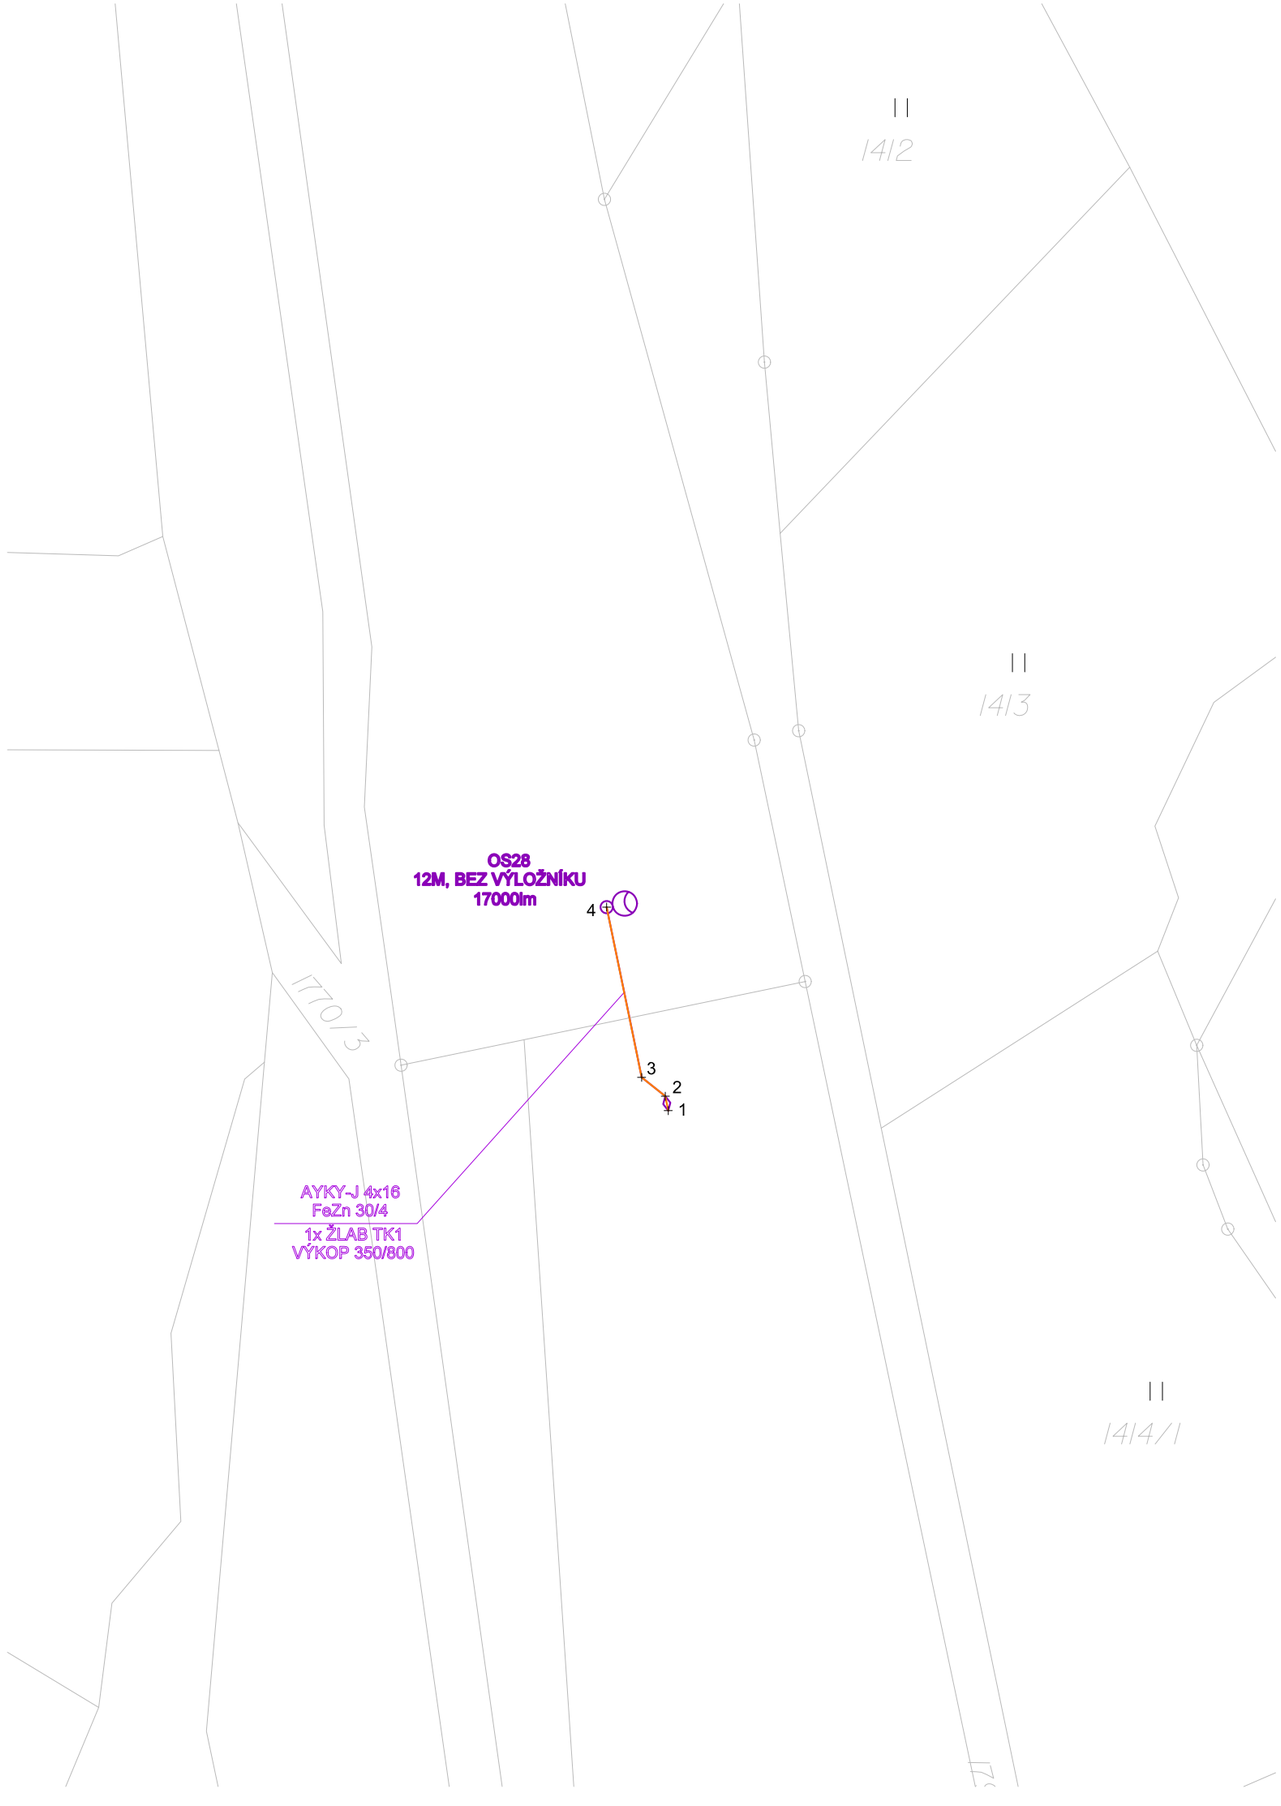

Ministerstvo dopravy
Státní fond dopravní infrastruktury

Orientační schéma:

Razítko oprávněné osoby:

Podpis: Datum:

Revize:	Datum:	Popis:	Kontroloval:
000	10.01.2023	Definitivní odevzdání dokumentace	Radek Kverek, DiS
P001	11.2022	Dokumentace k připomínkám	Radek Kverek, DiS

Stavebník/Investor:	**Správa železnic, státní organizace**
Adresa:	Dlážděná 1003/7, 110 00 Praha 1
Zástupce investora:	Stavební správa východ
Adresa:	Nerudova 1, 772 58 Olomouc

SPRÁVA ŽELEZNIC

Zhotovitel stavby:	**DMC Havlíčkův Brod s.r.o.**
Adresa:	Průmyslová 941, 580 01 Havlíčkův Brod
Kontakt:	T: +420 569 400 513 E: prijmeni@dmchb.cz

DMC Havlíčkův Brod

Zhotovitel objektu:	**Signal Projekt s.r.o.**
Adresa:	Vídeňská 55, 639 00 Brno
Kontakt:	T: +420 543 233 962 E: projekce@signalprojekt.cz

signal PROJEKT

Hlavní projektant (HIP):	Specialista:	Odpovědný projektant:	Zpracovatel:
Ing. Pavel Bláha	Bc. Rudolf Morawitz	Bc. Rudolf Morawitz	Bc. Rudolf Morawitz

Název stavby/akce:	**Rekonstrukce přejezdu P3664 v km 178,860 na trati Brno – Jihlava**		Označení (S-kód): S622000133
			Označení zhotovitele: 20-142-35-113
Název části:	Rozvody VN, NN, osvětlení a dálkové ovládaní odpojovačů		Označení části: D.2.3.06
Název objektu:	**Přeložka venkovního osvětlení v žst Bransouze**		Označení objektu/komplexu: **SO 26-86-01**
Název přílohy:	Výkresová část		Číslo přílohy: **2. 004**
Název dílčí části přílohy:	Vytyčovací výkres		Paré:
Kraj:	Katastrální území:	TUDU:	
Vysočina	Bransouze [609471], Dolní Smrčné [630187]	120124	

Stupeň dokumentace:	Datum zpracování:	Formáty:	Měřítko:
DUSP+PDPS	01.2023	2x A4	1:500

S-kód:	Stupeň dokumentace:	Část:	Objekt:	Podobjekt:	Příloha:	Revize:
S622001331	_DUSP	_D23061	_SO10860	_XX	_2_004	_000