


SÚ Bransouze

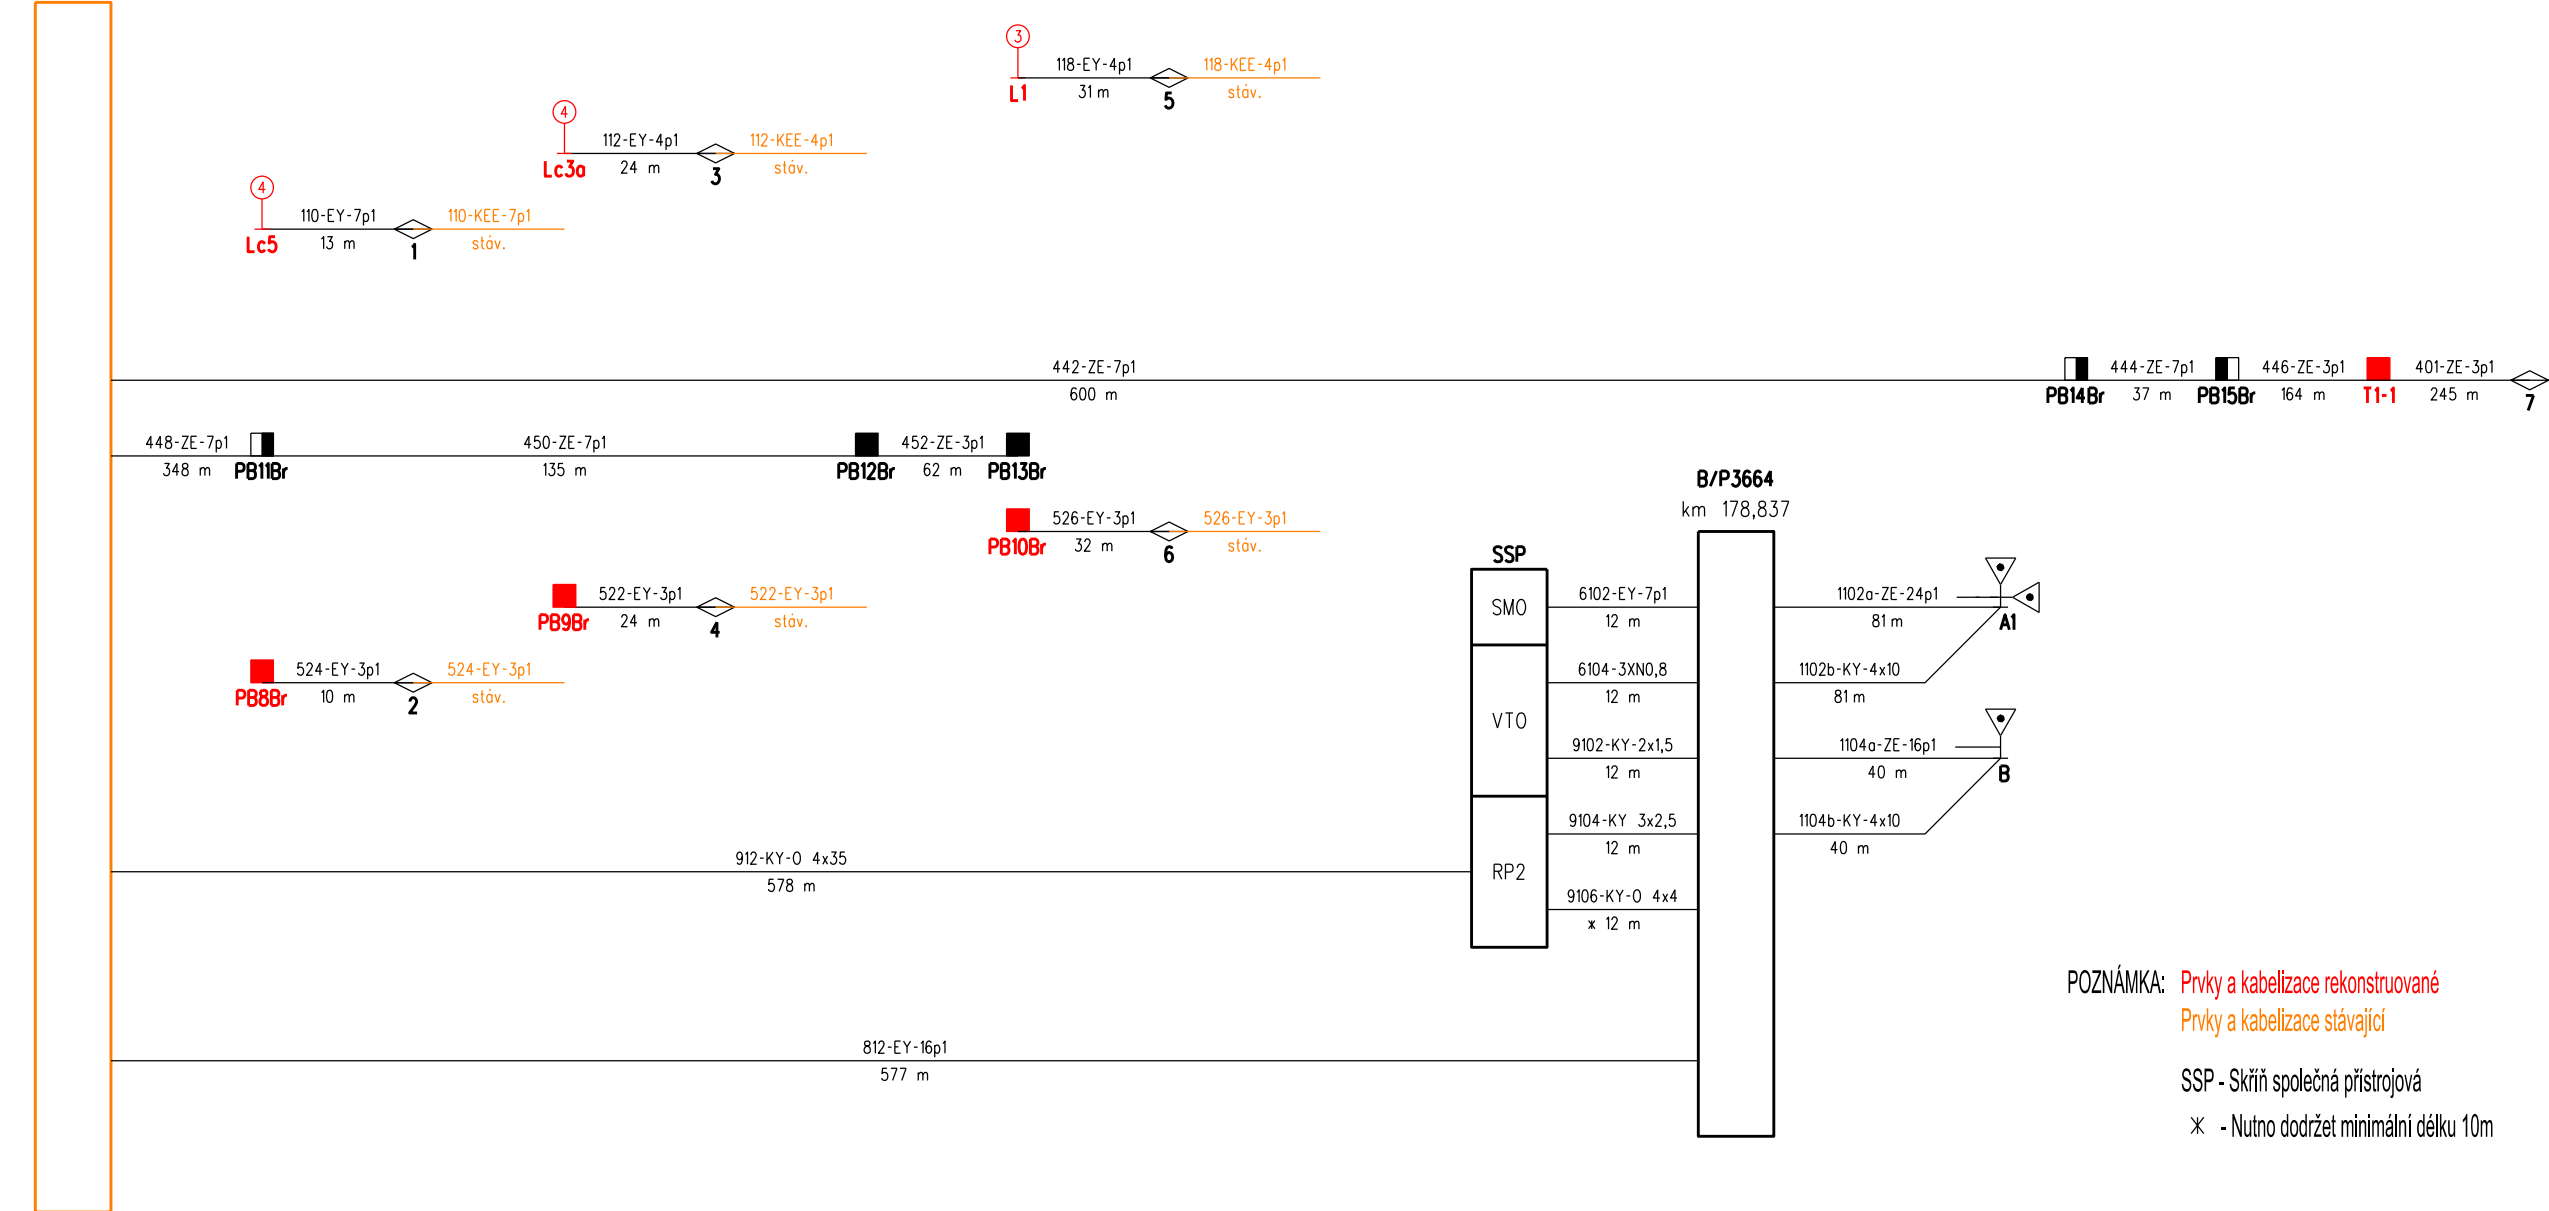

POZNÁMKA: Prvky a kabelizace rekonstruované  
Prvky a kabelizace stávající


SSP - Skříň společná přístrojová  
× - Nutno dodržet minimální délku 10m



Razítko oprávněné osoby:

Podpis: Datum:

Revize:	Datum:	Popis:	Kontroloval:
000	10.01.2023	Definitivní odevzdání dokumentace	Radek Kverek, DiS
P001	11.2022	Dokumentace k připomínkám	Radek Kverek, DiS

Stavebník/Investor:	<b>Správa železnic, státní organizace</b>	
Adresa:	Dlážděná 1003/7, 110 00 Praha 1	
Zástupce investora:	Stavební správa východ	
Adresa:	Nerudova 773/1, 772 58 Olomouc	

Zhotovitel stavby:	<b>DMC Havlíčkův Brod s.r.o.</b>		
Adresa:	Průmyslová 941, 580 01 Havlíčkův Brod		
Kontakt:	T: +420 569 400 513 E: prijmeni@dmchb.cz		
Zhotovitel objektu:	<b>Signal Projekt s.r.o.</b>		
Adresa:	Václavská 55, 639 00 Brno		
Kontakt:	T: +420 543 233 962 E: projekce@signalprojekt.cz		
Hlavní projektant (HIP):	Specialista:	Odpovědný projektant:	Zpracovatel:
Ing. Pavel Bláha	Mgr. Radek Böhm	Ing. Milan Lukášek	Michal Vítík

Název stavby/akce:		<b>Doplnění počítačů náprav na sudém zhlaví v žst. Bransouze</b>		Označení (S-kód):
				S622200064
				Označení zhotovitele:
				20-142-35-113
Název části:	Stanliční zabezpečovací zařízení (SZZ)			Označení části: D.1.1.01
Název objektu:	SZZ Bransouze			Označení objektu/komplexu:
				<b>PS 26-01-11</b>
Název přílohy:	Kabelové schéma			Číslo přílohy: <b>2. 850</b>
Název dílčí části přílohy:				Paré:
Kraj:	Katastrální území:	TUDU:		
Vysočina	Bransouze [609471]	120124		
Stupeň dokumentace:	Datum zpracování:	Formáty:	Měřitko:	
DUSP+PDPS	11.2022	3 x A4		

S-kód: S 6 2 2 2 0 0 0 6 4 - D U S P - D I I 0 1 - P S 2 6 0 1 1 1 - X X - 2 - 8 5 0 - 0 0 0  
[Prostor pro další informace]