



PZS P3664 - NOVÝ STAV NAPÁJENÍ

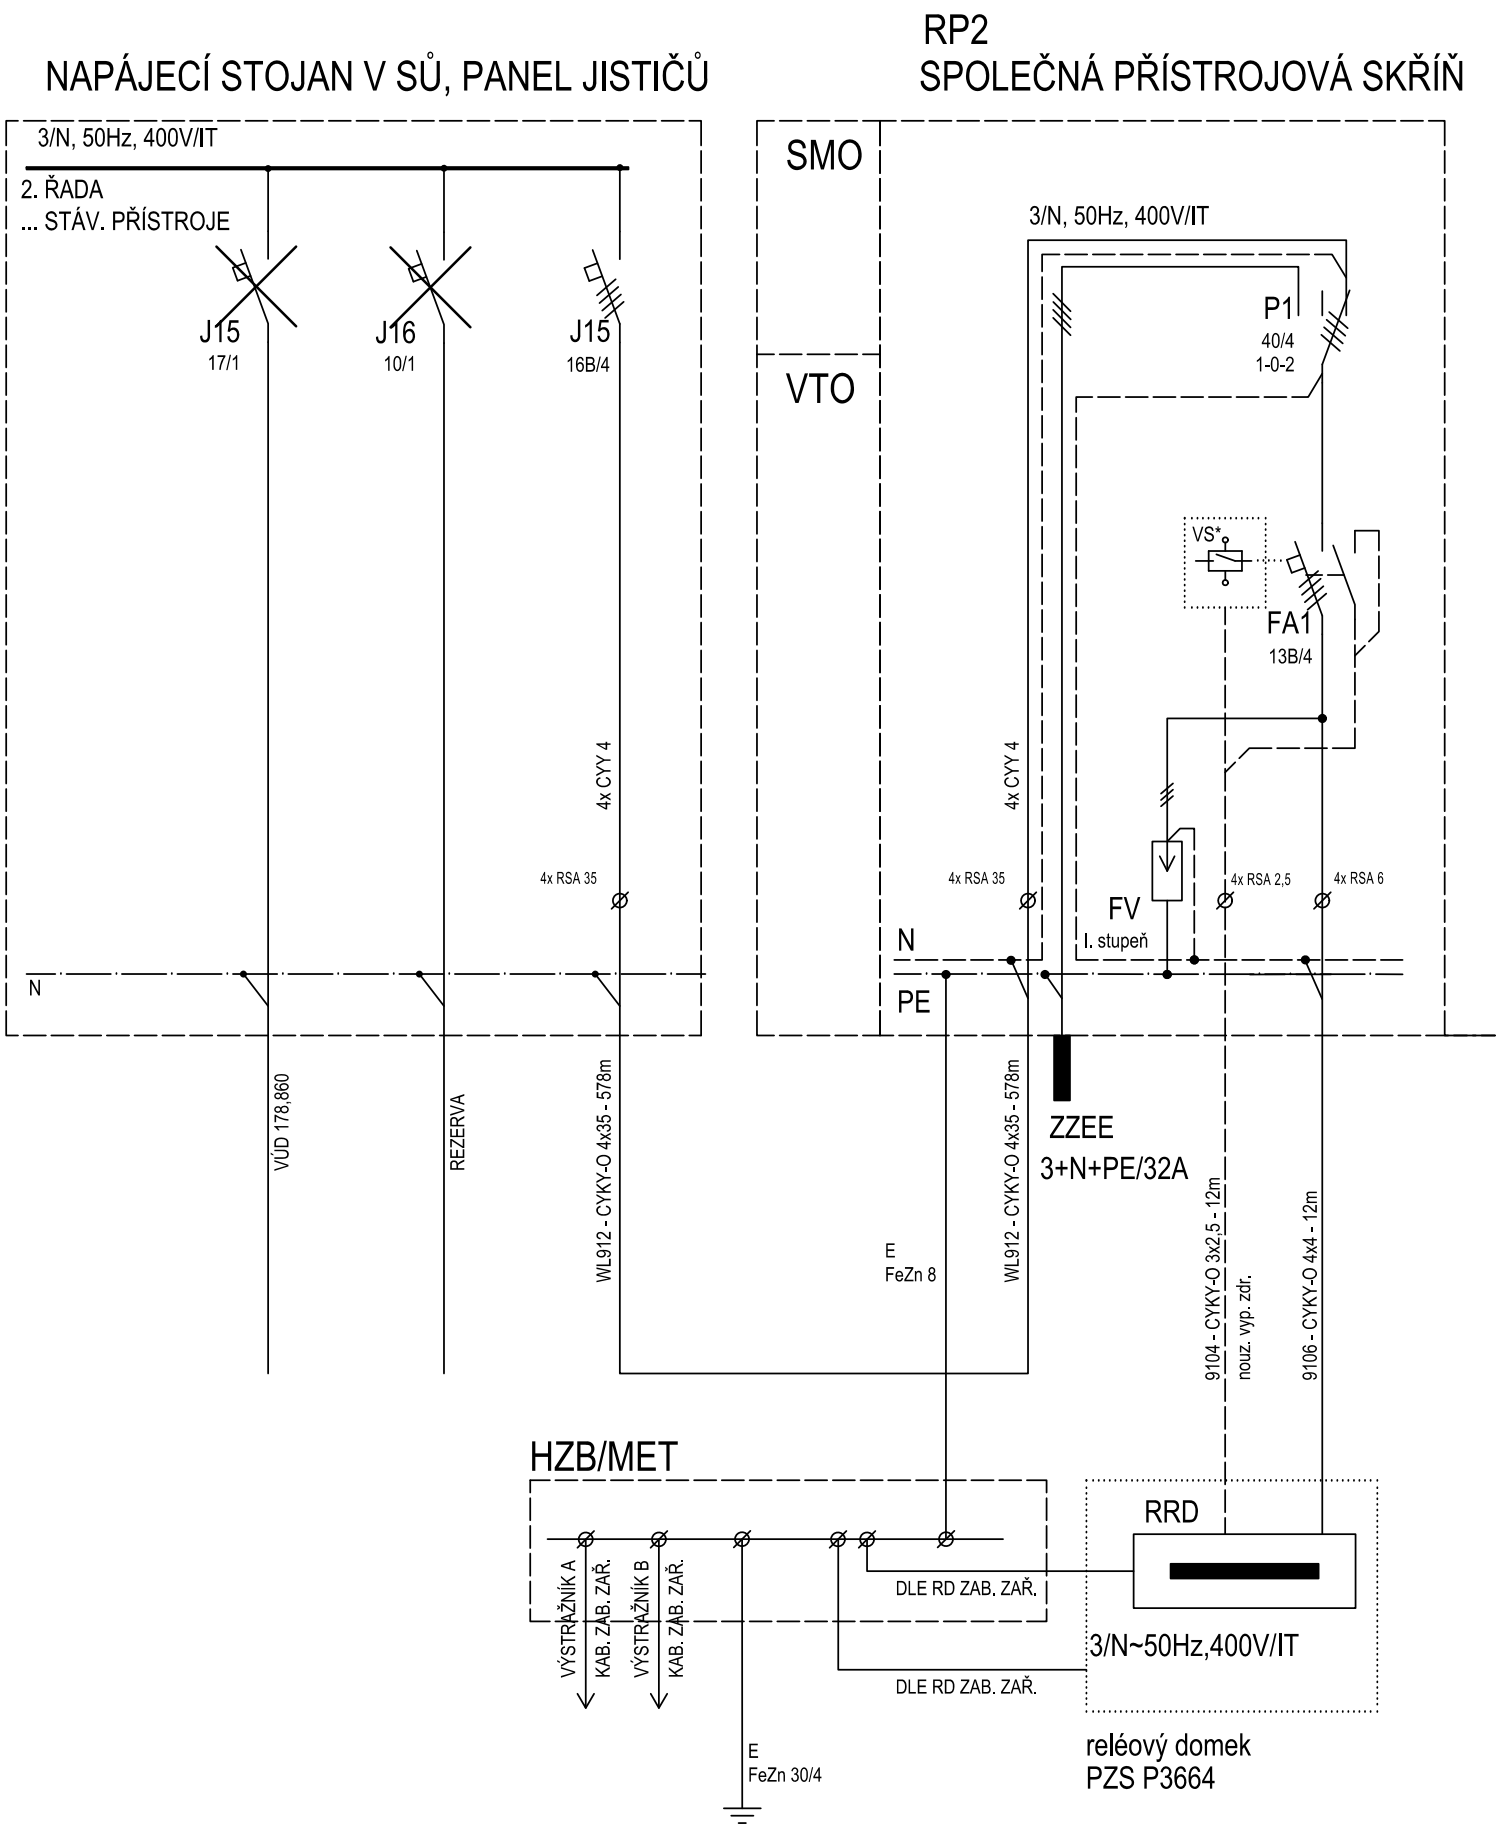

PILÍŘ U PŘEJEZDU - POHLED 1:10

HLOUBKA PILÍŘE JE 240MM

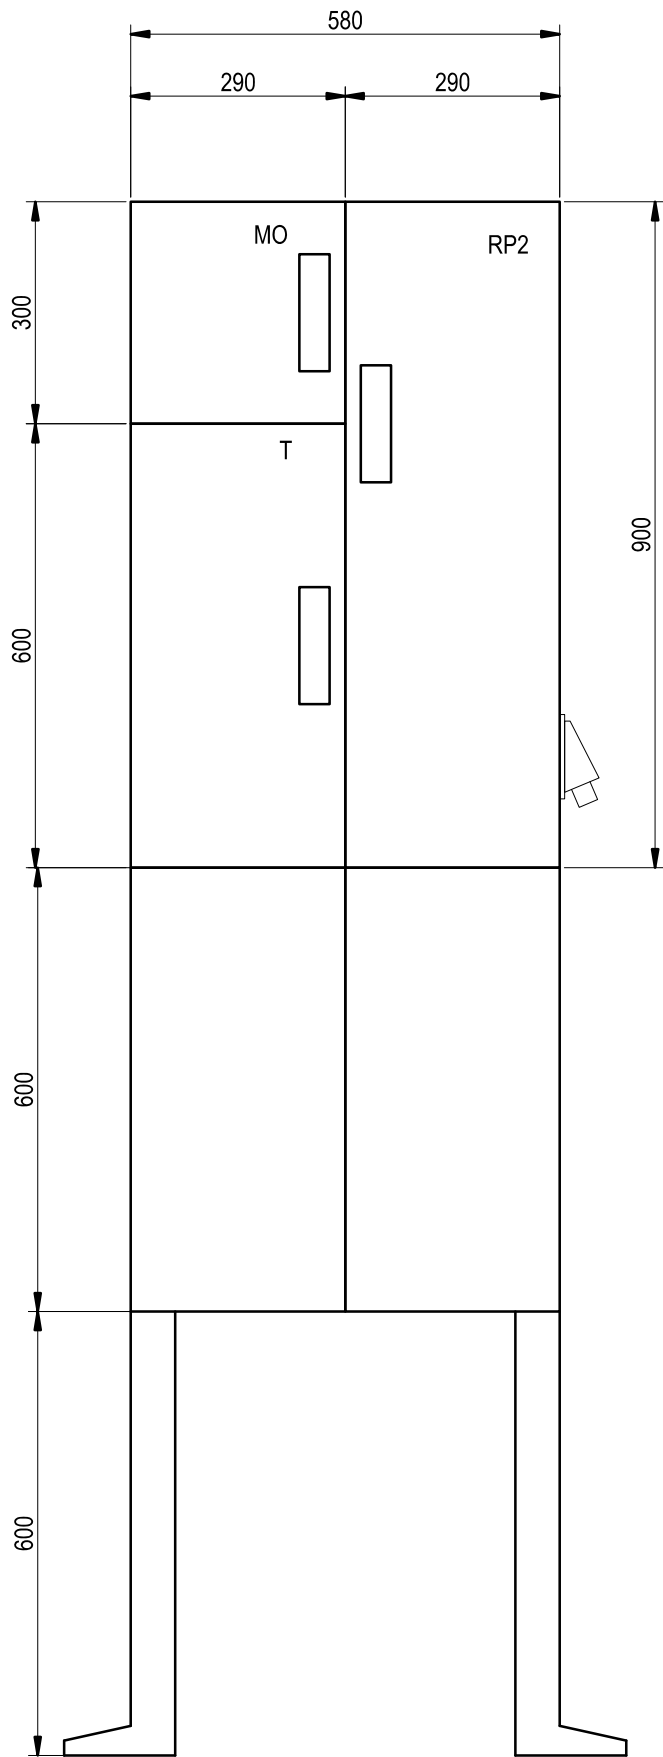

ROZVODNÉ SOUSTAVY : 3/N~50Hz,400V/IT


OCHRANA PŘED ÚRAZEM EL. PROUDEM - ČSN 33 2000-4-41 ed.2:

- čl. 411 Ochranné opatření: automatické odpojení od zdroje - 411.6 - síť IT


LEGENDA:

- Nové rozvody ve správě SSZT
- stávající rozvody

HZB - PŮDORYS 1:10

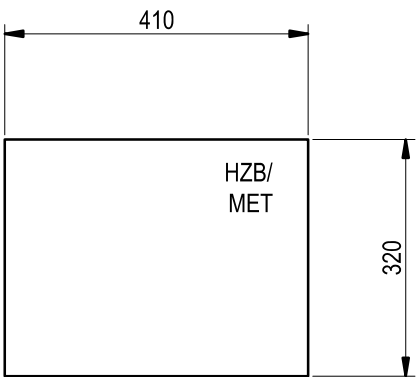

HZB - POHLED 1:10

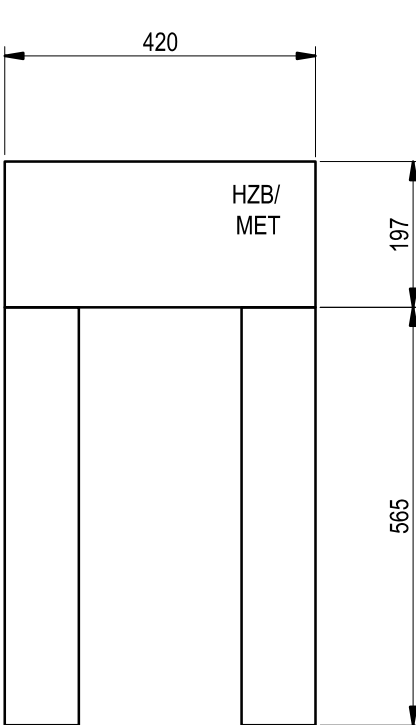

Ministerstvo dopravy
Státní fond dopravní
infrastruktury

Razítko oprávněné osoby:

Orientační schéma:

Podpis: Datum:

Revize:	Datum:	Popis:	Kontroloval:
000	10.01.2023	Definitivní odevzdání dokumentace	Radek Kverek, DiS
P001	11.2022	Dokumentace k připomínkám	Radek Kverek, DiS

Stavebník/Investor:	Správa železnic, státní organizace		
Adresa:	Dlážděná 1003/7, 110 00 Praha 1		
Zástupce investora:	Stavební správa východ		
Adresa:	Nerudova 773/1, 779 00 Olomouc		

Zhotovitel stavby:	DMC Havlíčkův Brod s.r.o.		
Adresa:	Průmyslová 941, 580 01 Havlíčkův Brod		
Kontakt:	T: +420 569 400 513 E: prijmeni@dmchb.cz		
Zhotovitel objektu:	Signal Projekt s.r.o.		
Adresa:	Vídeňská 55, 639 00 Brno		
Kontakt:	T: +420 543 233 962 E: projekce@signalprojekt.cz		
Hlavní projektant (HIP):	Specialista:	Odpovědný projektant:	Zpracovatel:
Ing. Pavel Bláha	Mgr. Radek Böhm	Ing. Milan Lukášek	Bc. Rudolf Morawitz

Název stavby/akce:	Doplnění počítačů náprav na sudém zhlaví v žst. Bransouze	Označení (S-kód): S622200064	
		Označení zhotovitele: 20-142-35-113	
Název části:	Staniční zabezpečovací zařízení (SZZ)	Označení části: D.1.1.01	
Název objektu:	SZZ Bransouze	Označení objektu/komplexu: PS 26-01-11	
Název přílohy:	Schéma napojení z SÚ	Číslo přílohy: 2. 922	
Název dílčí části přílohy:		Paré:	
Kraj:	Katastrální území:	TUDU:	
Vysočina	Bransouze [609471]	120124	
Stupeň dokumentace:	Datum zpracování:	Formáty:	Měřítko:
DUSP+PDPS	11.2022	3 x A4	

S-kód:
S622200064

Stupeň dokumentace:
DUSP

Část:
D1101

Objekt:
PS260111

Podobjekt:
XX

Příloha:
2

Revize:
000

[Prostor pro další informace]