Situace záboru pozemků km 178,750 - do km 178,950 M 1:250
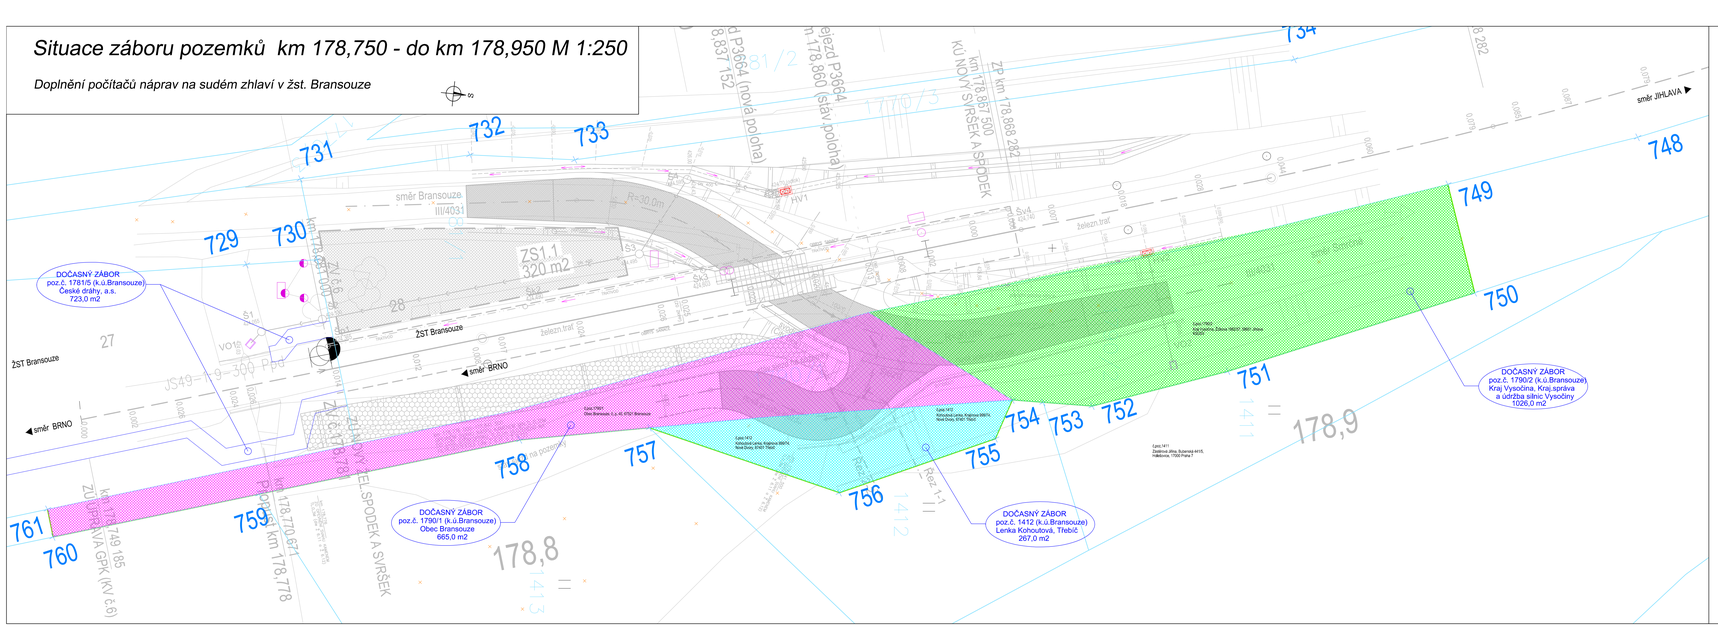
Doplnění počítačů náprav na sudém zhlaví v žst. Bransouze