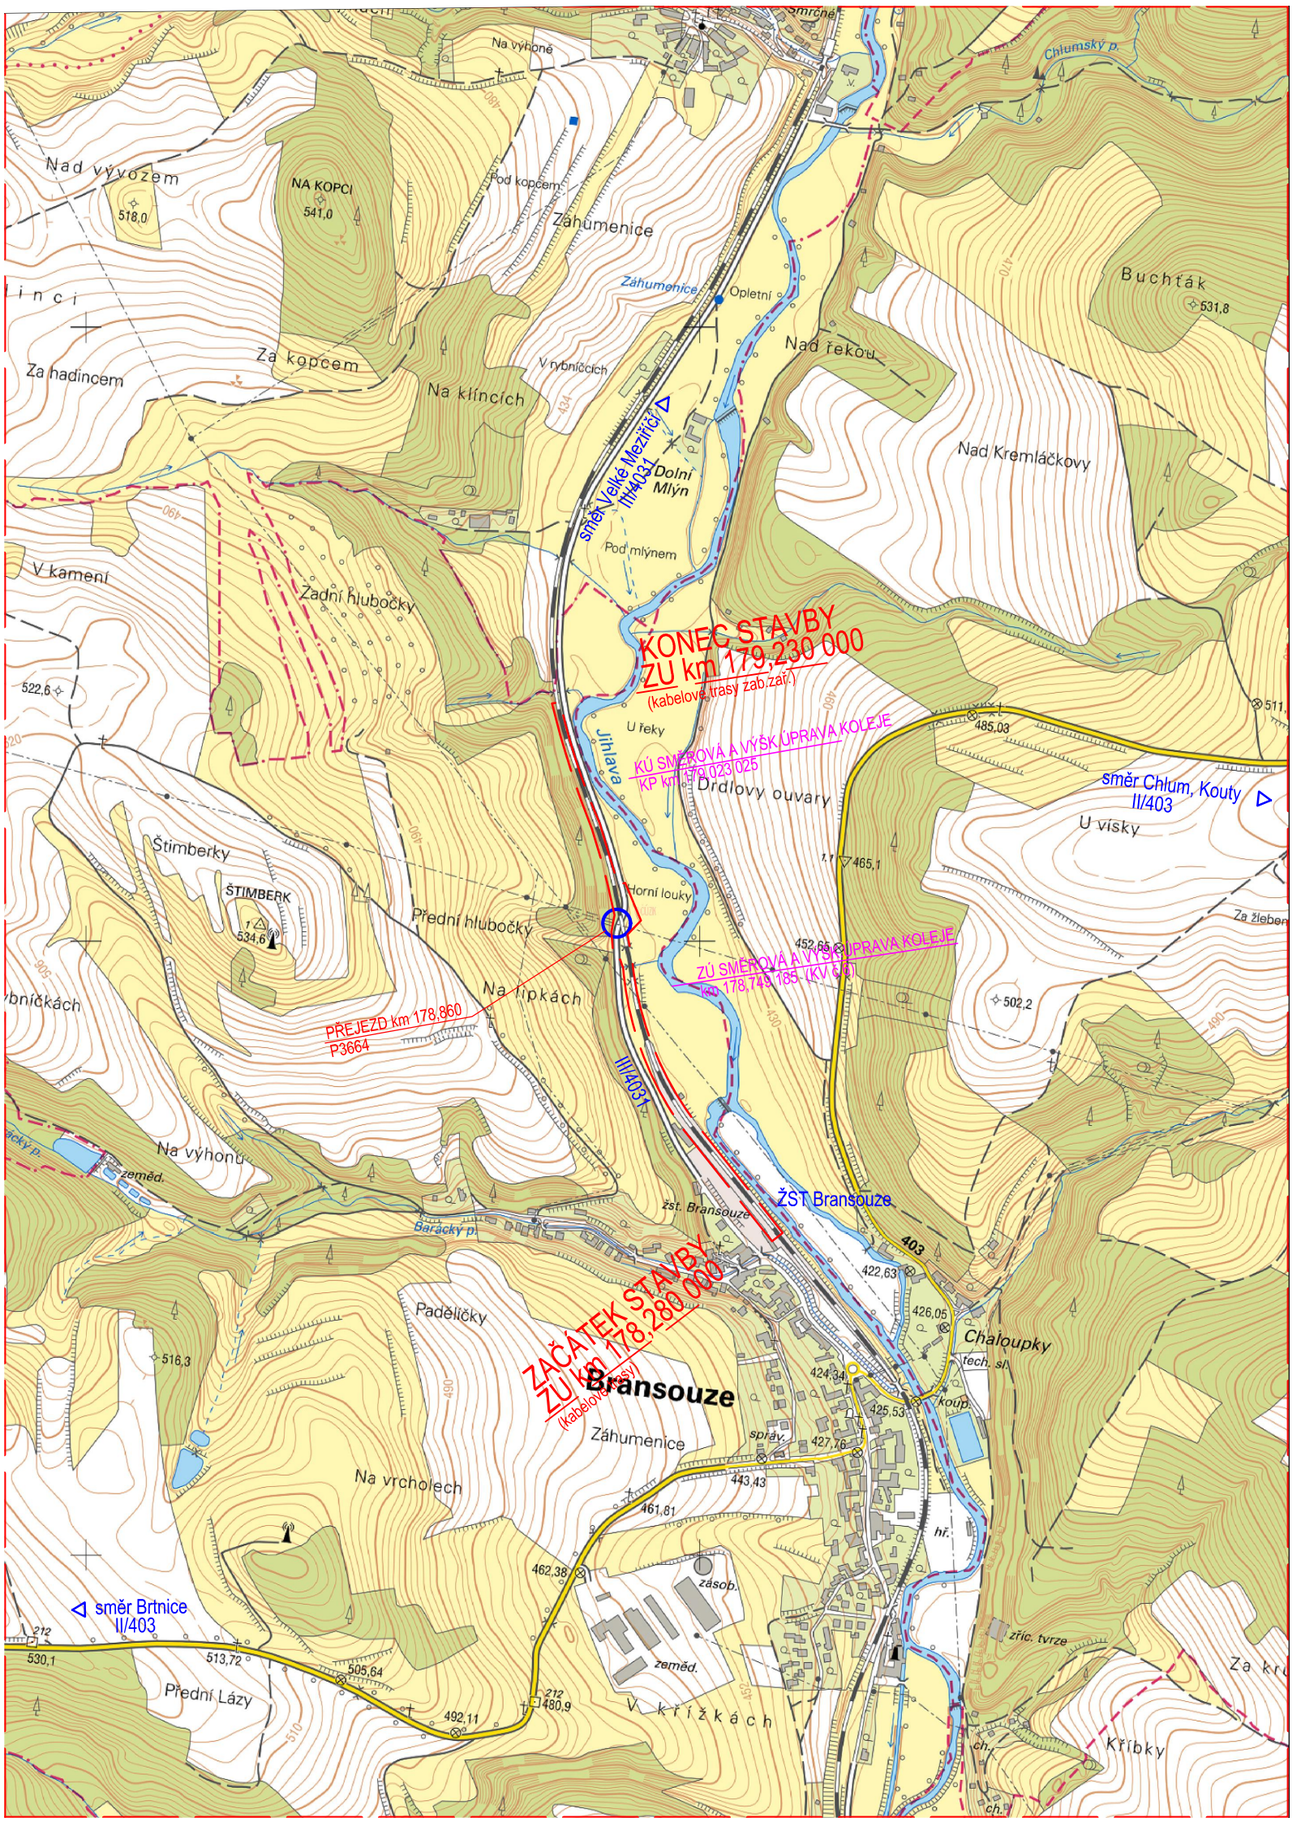

Ministerstvo dopravy
Státní fond dopravní infrastruktury

Orientační schéma:

Razítko oprávněné osoby:

Podpis: Datum:

Revize:	Datum:	Popis:	Kontroloval:
000	10.01.2023	Definitivní odevzdání dokumentace	Radek Kverek, DiS
P001	11.2022	Dokumentace k připomínkám	Radek Kverek, DiS

Stavebník/Investor:	**Správa železnic, státní organizace**
Adresa:	Dlážděná 1003/7, 110 00 Praha 1
Zástupce investora:	Stavební správa východ
Adresa:	Nerudova 773/1, 779 00 Olomouc

SPRÁVA ŽELEZNIC

Zhotovitel stavby:	**DMC Havlíčkův Brod s.r.o.**
Adresa:	Průmyslová 941, 580 01 Havlíčkův Brod
Kontakt:	T: +420 569 400 513 E: blaha@dmchb.cz
Zhotovitel objektu:	**DMC Havlíčkův Brod s.r.o.**
Adresa:	Průmyslová 941, 580 01 Havlíčkův Brod
Kontakt:	T: +420 569 400 513 E: blaha@dmchb.cz

DMC Havlíčkův Brod

Hlavní projektant (HIP):	Specialista:	Odpovědný projektant:	Zpracovatel:
Ing. Pavel Bláha	[Specialista]	Ing. Pavel Bláha	Ing. Pavel Bláha

Název stavby/akce:	**Rekonstrukce přejezdu P3664 v km 178,860 na trati Brno - Jihlava**			Označení (S-kód): S622000134 Označení zhotovitele: č.zak. 20050
Název části:	Situační výkresy			Označení části: C
Název objektu:	-			Označení objektu/komplexu: -
Název přílohy: Název dílčí části přílohy:	Situační výkres širších vztahů -			Číslo přílohy: **1. 101** Paré:
Kraj: Vysočina	Katastrální území: Bransouze (609471)		TUDU: 120124	
Stupeň dokumentace: DUSP+PDPS	Datum zpracování: 11.2022	Formáty: 2 x A4	Měřítko: 1:10 000	

S-kód:	Stupeň dokumentace:	Část:	Objekt:	Podobjekt:	Příloha:	Revize:
S622000134	DUSP	C101	XXXXXXX	XX	X	001

[Prostor pro další informace]