Druh pozemku:	OSTATNÍ PLOCHA	OSTATNÍ PLOCHA
Číslo pozemku:	Parc.č. 1781/1 (Správa železnic, státní organizace, Dlážděná 1003/7, Nové Město, 11000 Praha 1)	č.poz. 1790/1 (Obec Bransouze, č. p. 40, 67521 Bransouze)
Katastrální území:	Bransouze (609471)	Bransouze (609471)

Okres: TŘEBÍČ

VZOROVÝ PŘÍČNÝ ŘEZ A-A´ (kolmý na osu koleje)

kolej č.1 (celostátní ostatní trať Retz (OBB) (část) - Kolín, TUDU 120124)

km 178,837 152 (řez osou silnice III/4031)

M 1:50

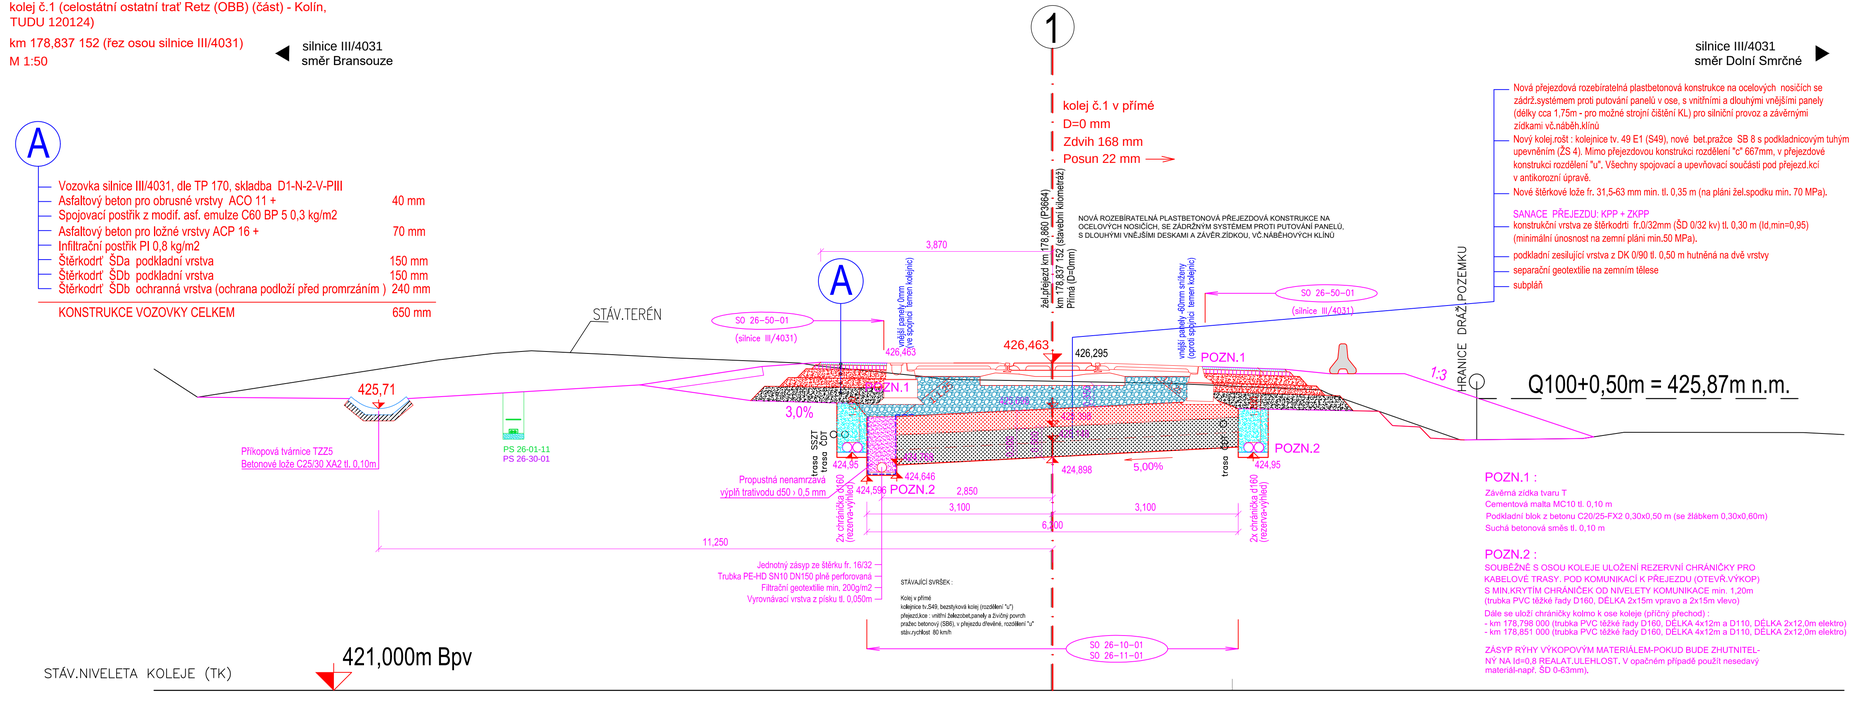

POZN.1 :

Závěrná zídka tvaru T
Cementová malta MC10 tř. 0,10 m
Podkladní blok z betonu C20/25-FX2 0,30x0,50 m (se žlábkem 0,30x0,60m)
Suchá betonová směs tl. 0,10 m

POZN.2 :

SOUBĚŽNĚ S OSOU KOLEJE ULOŽENÍ REZERVNÍ CHRÁNIČKY PRO KABELOVÉ TRASY, POD KOMUNIKACÍ K PŘEJEZDU (OTEVŘ.VÝKOP) S MIN.KRYTÍM CHRÁNIČEK OD NIVELETY KOMUNIKACE min. 1,20m (trubka PVC těžké řady D160, DÉLKA 2x15m vpravo a 2x15m vlevo)

Dále se uloží chráničky kolmo k ose koleje (příčný přechod) :
- km 178,798 000 (trubka PVC těžké řady D160, DÉLKA 4x12m a D110, DÉLKA 2x12.0m elektro)
- km 178,851 000 (trubka PVC těžké řady D160, DÉLKA 4x12m a D110, DÉLKA 2x12,0m elektro)

ZÁSYP RÝHY VÝKOPOVÝM MATERIÁLEM-POKUD BUDE ZHUTNITELNÝ NA Id=0,8 REALIZ.ÚLEHLOST. V opačném případě použít nesoudavý materiál-např. ŠD 0-63mm).

Ministerstvo dopravy
Státní fond dopravní infrastruktury

Orientační schéma:

Razítko oprávněné osoby:

Podpis: Datum:

Revize:	Datum:	Popis:	Kontroloval:
000	10.01.2023	Definitivní odevzdání dokumentace	Radek Kverek, DiS
P001	11.2022	Dokumentace k připomínkám	Radek Kverek, DiS

Stavebník/Investor:	**Správa železnic, státní organizace**
Adresa:	Dlážděná 1003/7, 110 00 Praha 1
Zástupce investora:	Stavební správa východ
Adresa:	Nerudova 773/1, 779 00 Olomouc

SPRÁVA ŽELEZNIC

Zhotovitel stavby:	**DMC Havlíčkův Brod s.r.o.**
Adresa:	Průmyslová 941, 580 01 Havlíčkův Brod
Kontakt:	T: +420 569 400 513 E: blaha@dmchb.cz
Zhotovitel objektu:	**DMC Havlíčkův Brod s.r.o.**
Adresa:	Průmyslová 941, 580 01 Havlíčkův Brod
Kontakt:	T: +420 569 400 513 E: blaha@dmchb.cz

DMC Havlíčkův Brod

Hlavní projektant (HIP):	Specialista:	Odpovědný projektant:	Zpracovatel:
Ing. Pavel Bláha	[Specialista]	Ing. Pavel Bláha	Ing. Pavel Bláha

Název stavby/akce:	**Rekonstrukce přejezdu P3664 v km 178,860 na trati Brno - Jihlava**		Označení (S-kód): S622000134
			Označení zhotovitele: č.zak. 20050
Název části:	Inženýrské objekty		Označení části: D.2.1.01
Název objektu:	**Kolejový svršek a spodek**		Označení objektu/komplexu: **SK 26-10-01**
Název přílohy:	Vzorový příčný řez A-A (km 178,837 152)		Číslo přílohy: **2. 033**
Název dílčí části přílohy:			Paré:
Kraj:	Katastrální území:	TUDU:	
Vysočina	Bransouze (609471)	120124	
Stupeň dokumentace:	Datum zpracování:	Formáty:	Měřítko:
DUSP + PDPS	11.2022	4xA4	1:50

S-kód: S 6 2 2 0 0 0 1 3 4 Stupeň dokumentace: D U S P Část: D 2 1 0 1 Objekt: S K 2 6 1 0 0 1 Podobjekt: X X Příloha: 2 0 3 3 Revize: 0 0 1

[Prostor pro další informace]