Číslo pozemku:	Parc.č. 1791/1 (SŽ, a.o.)	Parc.č. 1790/1 (Obec Branscouze, č. p. 40, 67521 Branscouze)	Parc.č. 1790/2 (KSUSV)
Druh pozemku:	OSTATNÍ PLOCHA	OSTATNÍ PLOCHA	
Katastrální území:	Branscouze (609471)	Branscouze (609471)	Branscouze (609471)
Okres:	TŘEBÍČ		

SŽ, s.o. = Správa železnic, státní organizace, Dlážděná 1003/7, Nové Město, 11000 Praha 1

KSUSV = Kraj Vysočina, Žižkova 1882/57, 58601 Jihlava, Krajská správa a údržba silnic Vysočiny; příspěvková organizace, Kosovská 1122/16, 58601 Jihlava

PODÉL.PROFIL SILNICE III/4031

M 1:100/100

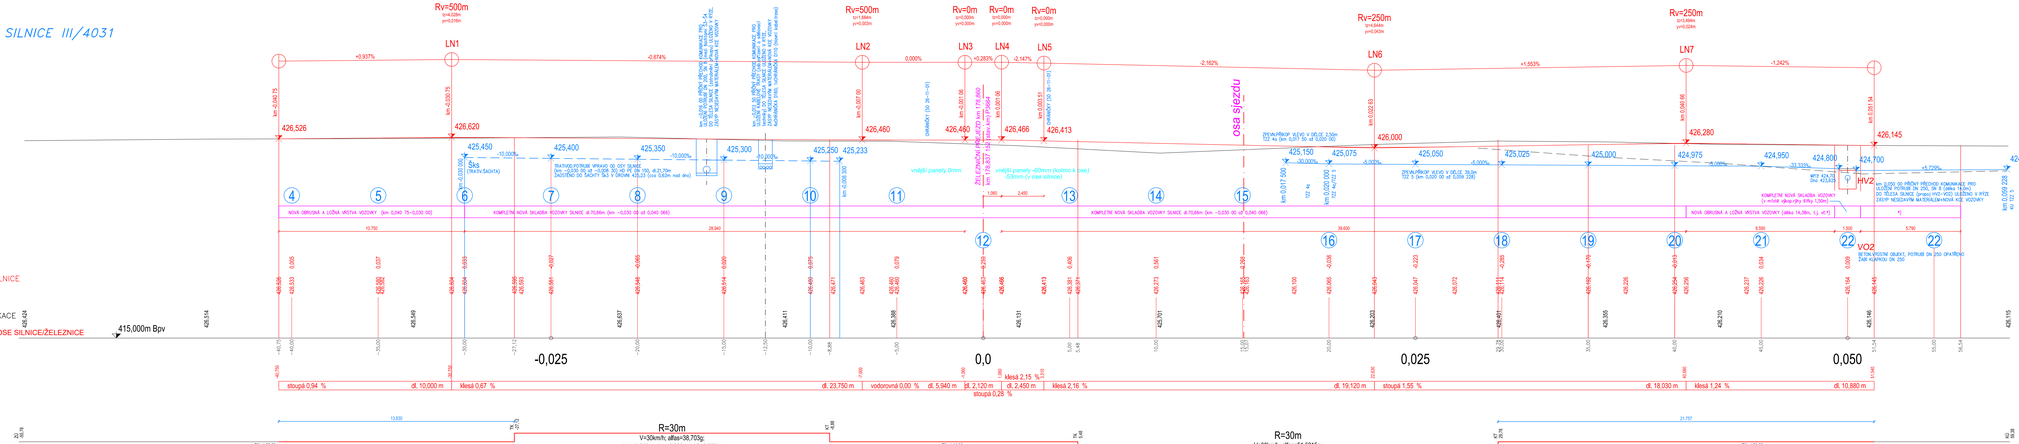

Ministerstvo dopravy
Státní fond dopravní infrastruktury

Orientační schéma:

Razítko oprávněné osoby:

Podpis: Datum:

Revize:	Datum:	Popis:	Kontrolovaí:
000	18.01.2023	Definitivní zakončení dokumentace	Radek Kocek, DiS
R01	11.2022	Dokumentace k připomínám	Radek Kocek, DiS

Stavebník/Investor:	**Správa železnic, státní organizace**	SPRÁVA ŽELEZNIC
Adresa:	Dlážděná 1003/7, 110 00 Praha 1	
Zástupce investora:	Stavební správa východ	
Adresa:	Nerudova 773/1, 779 00 Olomouc	
Zhotovitel stavby:	**DMC Havlíčkův Brod s.r.o.**	DMC Havlíčkův Brod
Adresa:	Průmyslová 941, 580 01 Havlíčkův Brod	
Kontakt:	T: +420 569 400 513 E: blahut@dmchb.cz	
Zhotovitel objektu:	**DMC Havlíčkův Brod s.r.o.**	DMC Havlíčkův Brod
Adresa:	Průmyslová 941, 580 01 Havlíčkův Brod	
Kontakt:	T: +420 569 400 513 E: blahut@dmchb.cz	
Hlavní projektant (HIP):	Specialista:	Odpovědný projektant:	Zpracovatel:
Ing. Pavel Bláha	(Specialista)	Ing. Pavel Bláha	Ing. Pavel Bláha

Název stavbyčásti:	**Rekonstrukce přejezdu P3664 v km 178,860 na trati Brno - Jihlava**		Oznaèení (S-KÓD): 5622080154 Oznaèení zhotovitele: Z.zak. 20050
Název části:	Inženýrské stavby		Oznaèení části: D. 2. 1. 0 8
Název objektu:	**Pozemní komunikace**		Oznaèení objektu/prvku: **SK 26-50-01**
Název přílohy: Název 4ID část přílohy:	Podélný profil silnice III/4031		Číslo přílohy: **2. 021**
Kraj: Vysočina	Katastrální území: Branscouze (609471)	TUDC: 1200126	Paré:
Stupeň dokumentace: DUSP+PDPS	Datum (pracování): 11.2022	Formátu: 7A4	Měřítko: 1:100/100

Číslo změny: | Datum změny: | Číslo: | Datum: | Číslo: | Datum: | Číslo: | Datum: | Číslo: | Datum:
(Pouze pro další informace)