

Číslo pozemku:	Parc.č. 1790/1 (Obec Bransouze, č. p. 40, 67521 Bransouze)	Parc.č. 1412 : Kohoutová Lenka, viz *)	Parc.č. 1790/1 (Obec Bransouze, č. p. 40, 67521 Bransouze)
Druh pozemku:	OSTATNÍ PLOCHA	OSTATNÍ PLOCHA	OSTATNÍ PLOCHA
Katastrální území:	Bransouze (609471)	Bransouze (609471)	Bransouze (609471)
Okres:	TŘEBÍČ *) Kohoutová Lenka, Krajínova 999/74, Nové Dvory, 67401, Třebíč		

PODĚL.PROFIL KOMUNIKACE SJEZDU

M 1:100/100

SKLONOVÉ POMĚRY

ČISLA PŘÍČNÝCH ŘEZŮ


NAVRŽENÉ NIVELETA SJEZDU
Výškový systém Bpv

STÁV.NIVELETA TERÉNU

STANIČENÍ VZTAŽENO K
OSE SILNICE II/4031
(Stavební kilometráž)

SKLONOVÉ POMĚRY

SMĚROVÉ POMĚRY

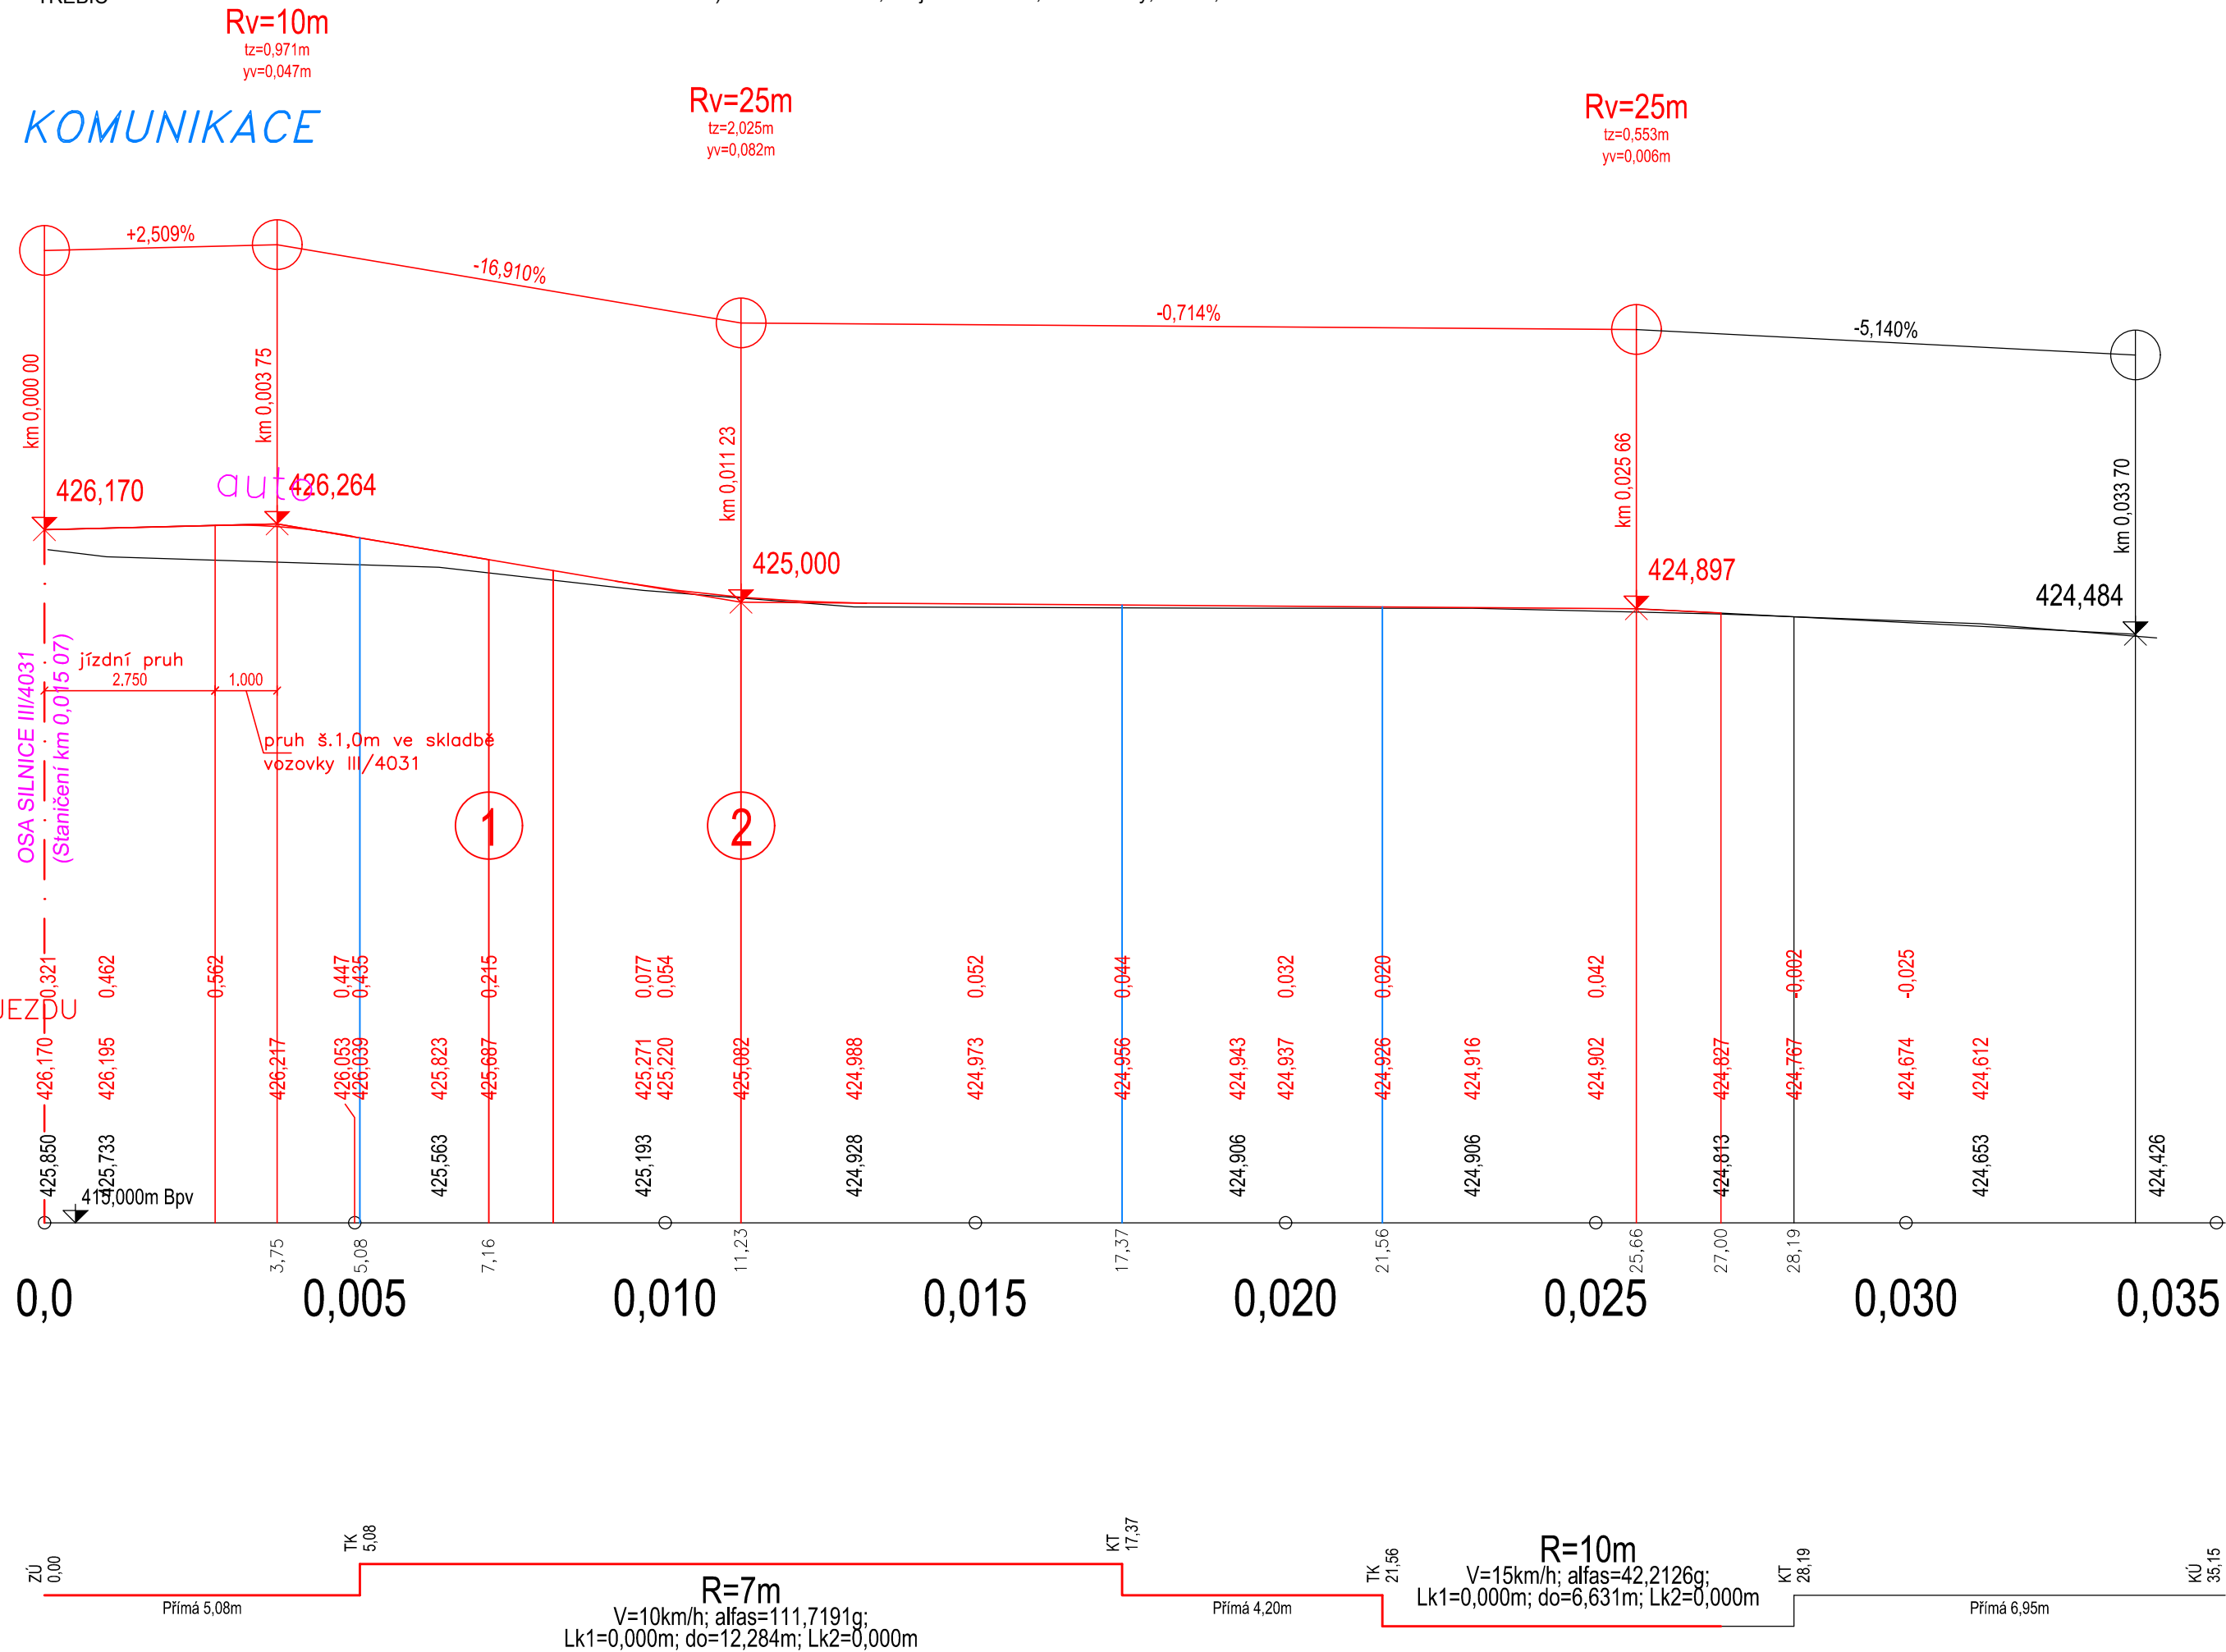

Ministerstvo dopravy
Státní fond dopravní
infrastruktury

Orientační schéma:

Razítko oprávněné osoby:

Podpis:

Datum:

Revize:	Datum:	Popis:	Kontroloval:
000	10.01.2023	Definitivní odevzdání dokumentace	Radek Kverek, DiS
P001	11.2022	Dokumentace k připomínkám	Radek Kverek, DiS

Stavebník/Investor:	Správa železnic, státní organizace	
Adresa:	Dlážděná 1003/7, 110 00 Praha 1	
Zástupce investora:	Stavební správa východ	
Adresa:	Nerudova 773/1, 779 00 Olomouc	

Zhotovitel stavby:	DMC Havlíčkův Brod s.r.o.	
Adresa:	Průmyslová 941, 580 01 Havlíčkův Brod	
Kontakt:	T: + 420 569 400 513 E: blaha@dmchb.cz	
Zhotovitel objektu:	DMC Havlíčkův Brod s.r.o.	
Adresa:	Průmyslová 941, 580 01 Havlíčkův Brod	
Kontakt:	T: + 420 569 400 513 E: blaha@dmchb.cz	
Hlavní projektant (HIP):	Specialista:	Odpovědný projektant:
Ing. Pavel Bláha	[Specialista]	Ing. Pavel Bláha
		Zpracovatel:
		Ing. Pavel Bláha

Název stavby/akce:	Rekonstrukce přejezdu P3664 v km 178,860 na trati Brno - Jihlava	Označení (S-kód): S622000134
		Označení zhotovitele: č.zak. 20050
Název části:	Inženýrské objekty	Označení části: D.2.1.08
Název objektu:	Pozemní komunikace	Označení objektu/komplexu: SK 26-50-01
Název přílohy:	Podélný profil sjezdu	Číslo přílohy: 2. 022
Název dílčí části přílohy:		Paré:
Kraj:	Katastrální území:	TUDU:
Vysočina	Bransouze (609471)	120124
Stupeň dokumentace:	Datum zpracování:	Formáty:
DUSP+PDPS	11.2022	3A4
		Měřítko:
		1: 100/100
S-kód:	Stupeň dokumentace:	Část:
S 6 2 2 0 0 0 0 1 3 4	D U S P	D 2 1 0 8
[Prostor pro další informace]	Objekt:	Podobjekt:
	S K 2 6 5 0 0 1	X X
	Příloha:	Revize:
	2	0 2 2
		0 0 0