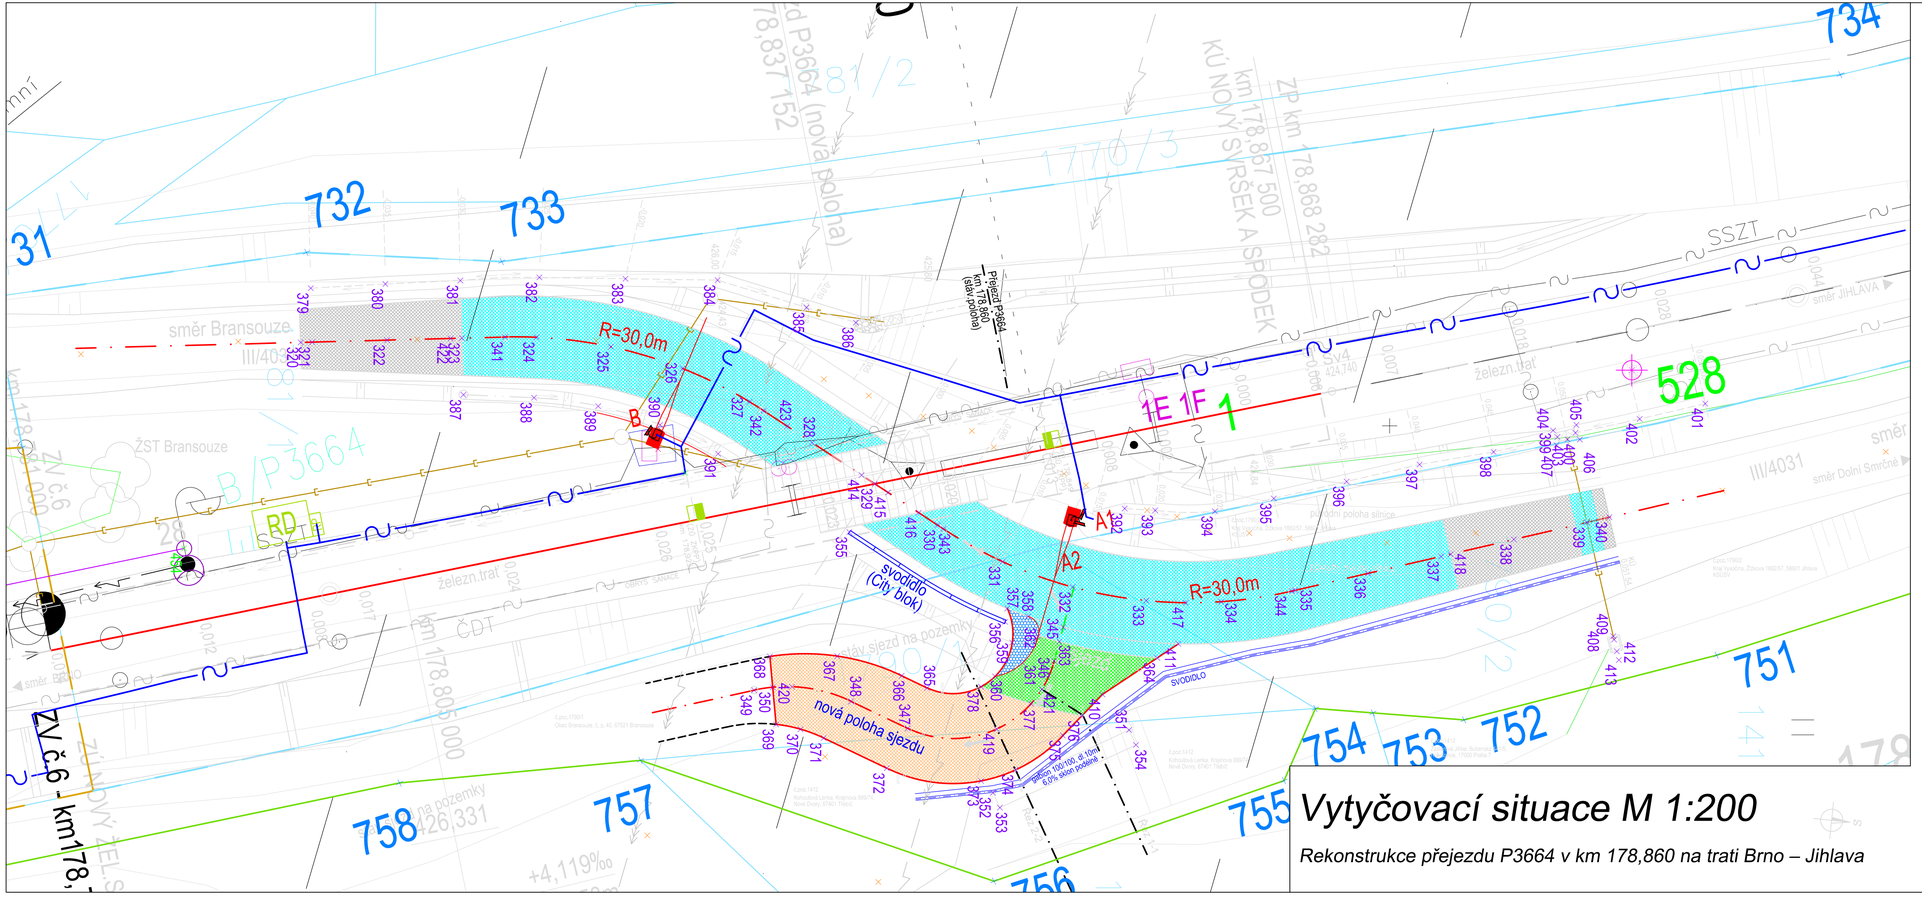

Vytyčovací situace M 1:200

Rekonstrukce přejezdu P3664 v km 178,860 na trati Brno – Jihlava

Ministerstvo dopravy
Státní fond dopravní infrastruktury

Orientační schéma:

Razítko oprávněné osoby:

Podpis: Datum:

Revize:	Datum:	Popis:	Kontroloval:
000	10.01.2023	Definitivní odevzdání dokumentace	Radek Kverek, DiS

Stavebník/Investor:	**Správa železnic, státní organizace**
Adresa:	Dlážděná 1003/7, 110 00 Praha 1
Zástupce investora:	Stavební správa východ
Adresa:	Nerudova 773/1, 779 00 Olomouc

SPRÁVA ŽELEZNIC

Zhotovitel stavby:	**DMC Havlíčkův Brod s.r.o.**
Adresa:	Průmyslová 941, 580 01 Havlíčkův Brod
Kontakt:	T: +420 569 400 513 E: blaha@dmchb.cz
Zhotovitel objektu:	**DMC Havlíčkův Brod s.r.o.**
Adresa:	Průmyslová 941, 580 01 Havlíčkův Brod
Kontakt:	T: +420 569 400 513 E: blaha@dmchb.cz

DMC Havlíčkův Brod

Hlavní projektant (HIP):	Specialista:	Odpovědný projektant:	Zpracovatel:
Ing. Pavel Bláha	[Specialista]	Ing. Pavel Bláha	Ing. Pavel Bláha

Název stavby/akce:	**Rekonstrukce přejezdu P3664 v km 178,860 na trati Brno – Jihlava**		Označení (S-kód): S622000134
			Označení zhotovitele: č.zak. 20050
Název části:	Inženýrské objekty		Označení části: D.2.1.08
Název objektu:	**Pozemní komunikace**		Označení objektu/komplexu: **SK 26-50-01**
Název přílohy:	Vytyčovací situace		Číslo přílohy: **2. 061**
Název dílčí části přílohy:			Paré:
Kraj:	Katastrální území:	TUDU:	
Vysočina	Bransouze (609471)	120124	
Stupeň dokumentace:	Datum zpracování:	Formáty:	Měřítko:
DUSP+PDPS	08.2021	4xA4	1:200

S-kód: S 6 2 2 0 0 0 1 3 4 | Stupeň dokumentace: DUSP | Část: D 2 1 0 1 | Objekt: SK 2 6 5 0 0 1 | Podobjekt: XX 2 | Příloha: 0 6 1 | Revize: 0 0 0
(Prostor pro další informace)