


SKLOPNÝ OSV. STOŽÁR 12M - POHLED
OSAZENÍ SVÍTIDEL A VÝLOŽNÍKŮ - VIZ TZ

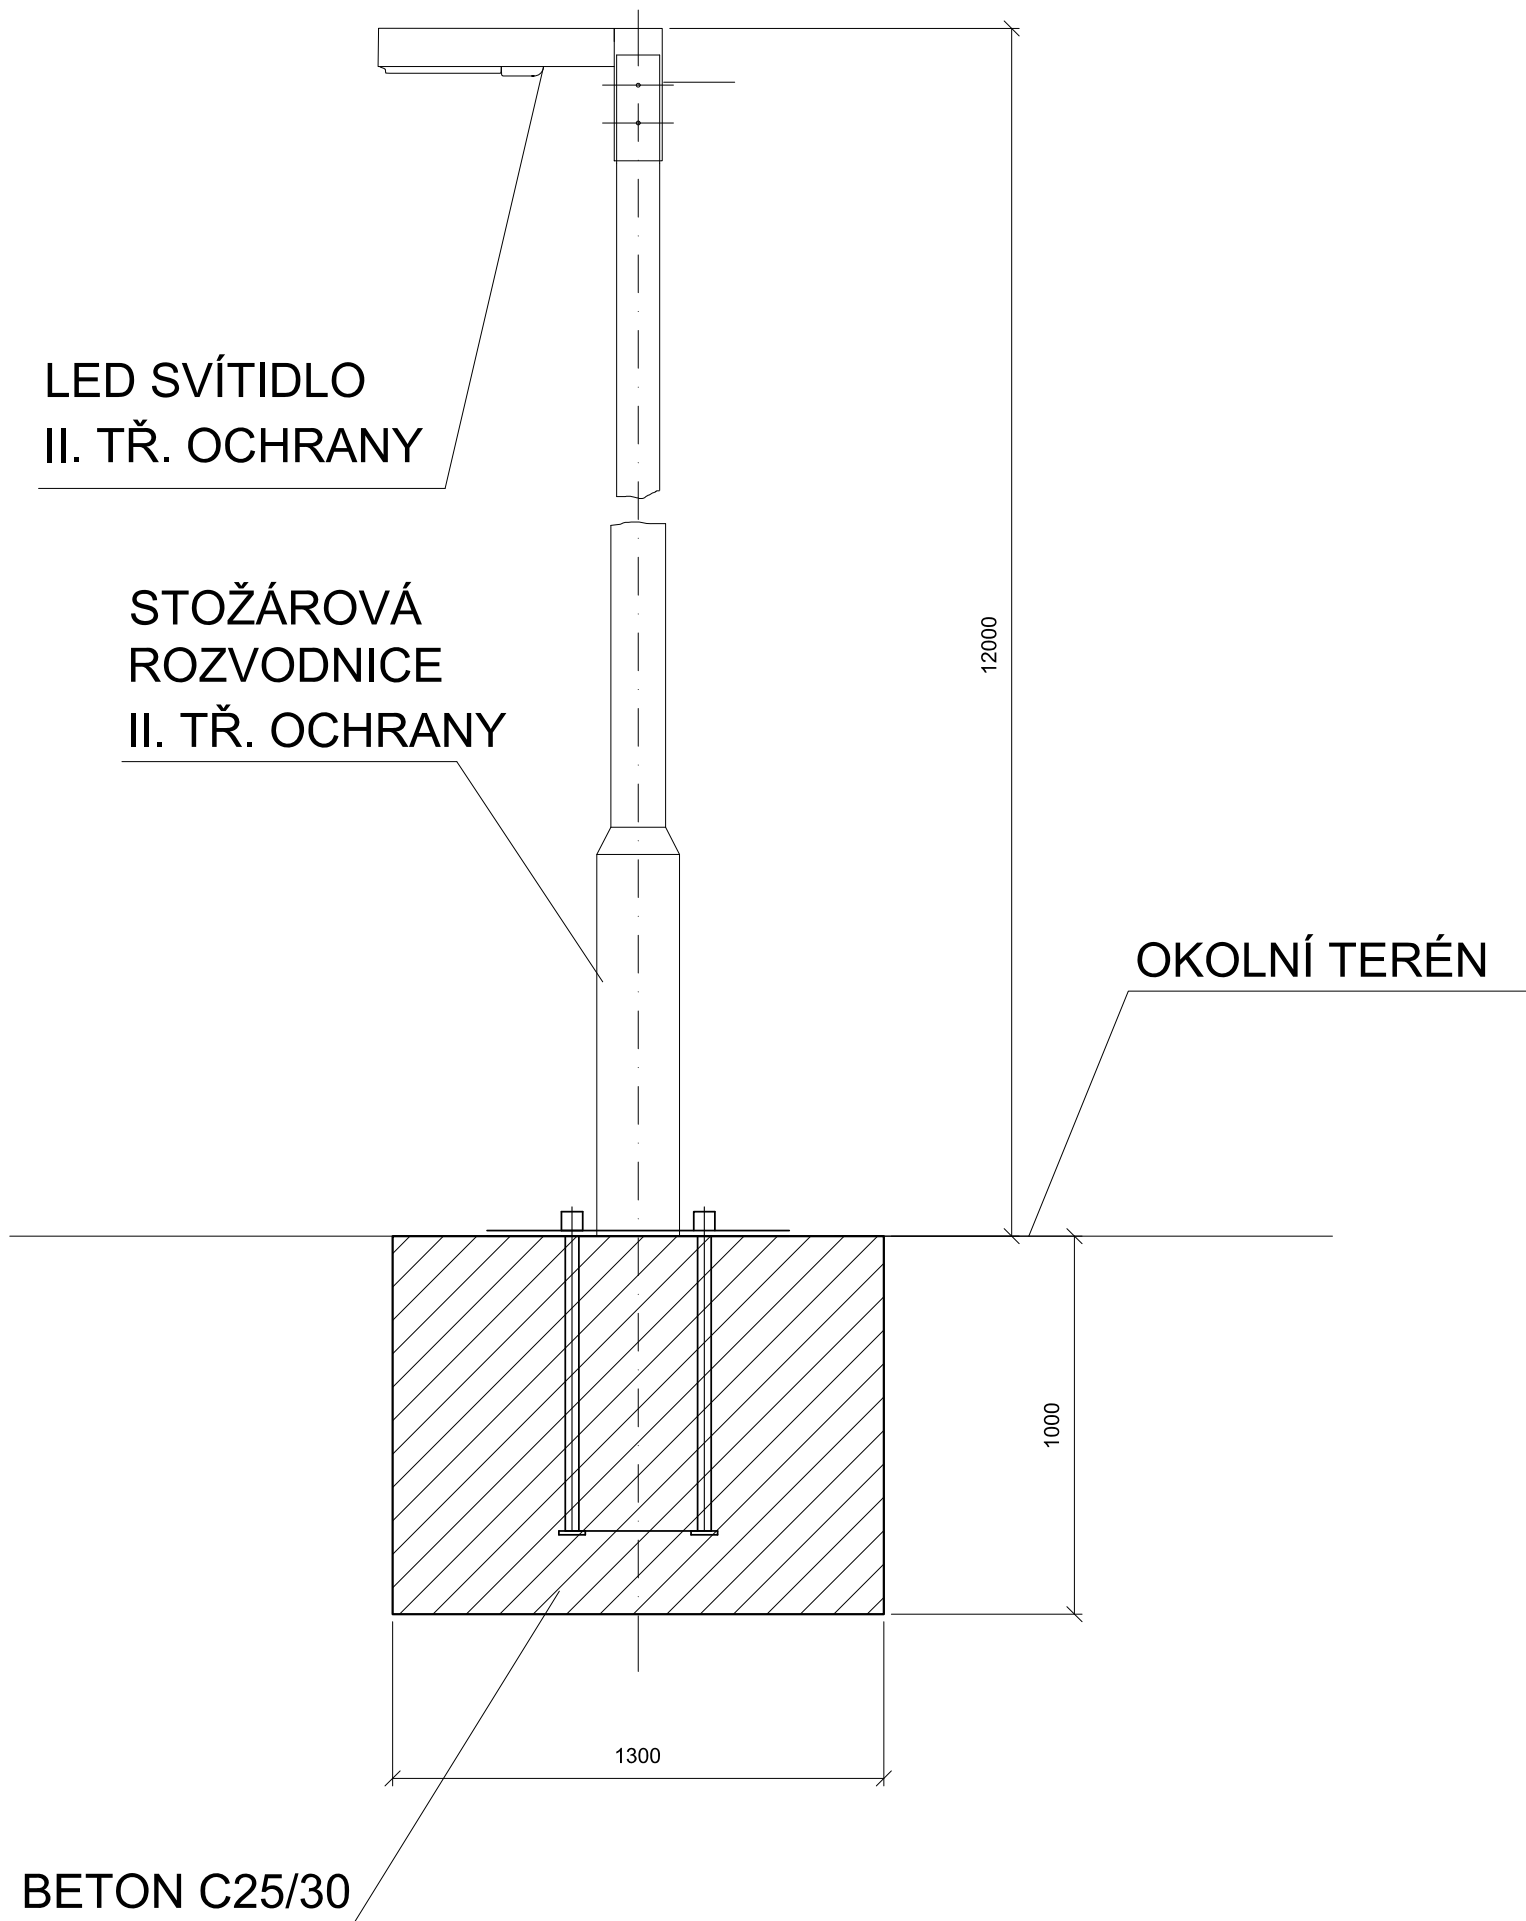

Ministerstvo dopravy
Státní fond dopravní
infrastruktury

Orientační schéma:

Razítko oprávněné osoby:

Podpis:

Datum:

Revize:	Datum:	Popis:	Kontroloval:
000	10.01.2023	Definitivní odevzdání dokumentace	Radek Kverek, DiS
P001	11.2022	Dokumentace k připomínkám	Radek Kverek, DiS

Stavebník/Investor:

Adresa:

Zástupce investora:

Adresa:

Správa železnic, státní organizace

Dlážděná 1003/7, 110 00 Praha 1

Stavební správa východ

Nerudova 1, 772 58 Olomouc

**SPRÁVA
ŽELEZNIC**

Zhotovitel stavby:

Adresa:

Kontakt:

DMC Havlíčkův Brod s.r.o.

Průmyslová 941, 580 01 Havlíčkův Brod

T: +420 569 400 513
E: prijmeni@dmchb.cz

DMC
Havlíčkův Brod

Zhotovitel objektu:

Adresa:

Kontakt:

Signal Projekt s.r.o.

Vídeňská 55, 639 00 Brno

T: +420 543 233 962
E: projekce@signalprojekt.cz

**signal
PROJEKT**

Hlavní projektant (HIP): Ing. Pavel Bláha	Specialista: Bc. Rudolf Morawitz	Odpovědný projektant: Bc. Rudolf Morawitz	Zpracovatel: Bc. Rudolf Morawitz
--	-------------------------------------	--	-------------------------------------

Název stavby/akce:

**Rekonstrukce přejezdu P3664 v km
178,860 na trati Brno – Jihlava**

Označení (S-kód):
S622000133

Označení zhotovitele:
20-142-35-113

Název části:

Rozvody VN, NN, osvětlení a dálkové ovládání odpojovačů

Označení části: **D.2.3.06**

Název objektu:

Přeložka venkovního osvětlení v žst Bransouze

Označení objektu/komplexu:
SO 26-86-01

Název přílohy:

Výkresová část

Číslo přílohy: **2. 003**

Název dílčí části přílohy:

Stožár 12m

Paré:

Kraj:

Katastrální území:

TUDU:

Vysočina

Bransouze [609471], Dolní Smrčné [630187]

120124

Stupeň dokumentace:

Datum zpracování:

Formáty:

Měřítko:

DUSP+PDPS

01.2023

2x A4

-

S-kód:

Stupeň dokumentace: Část:

Objekt:

Podoblet:

Příloha:

Revize:

S 6 2 2 0 0 0 1 3 3 - D U S P - D 2 3 0 6 - S O 1 0 8 6 0 1 - X X - 2 - 0 0 3 - 0 0 0