



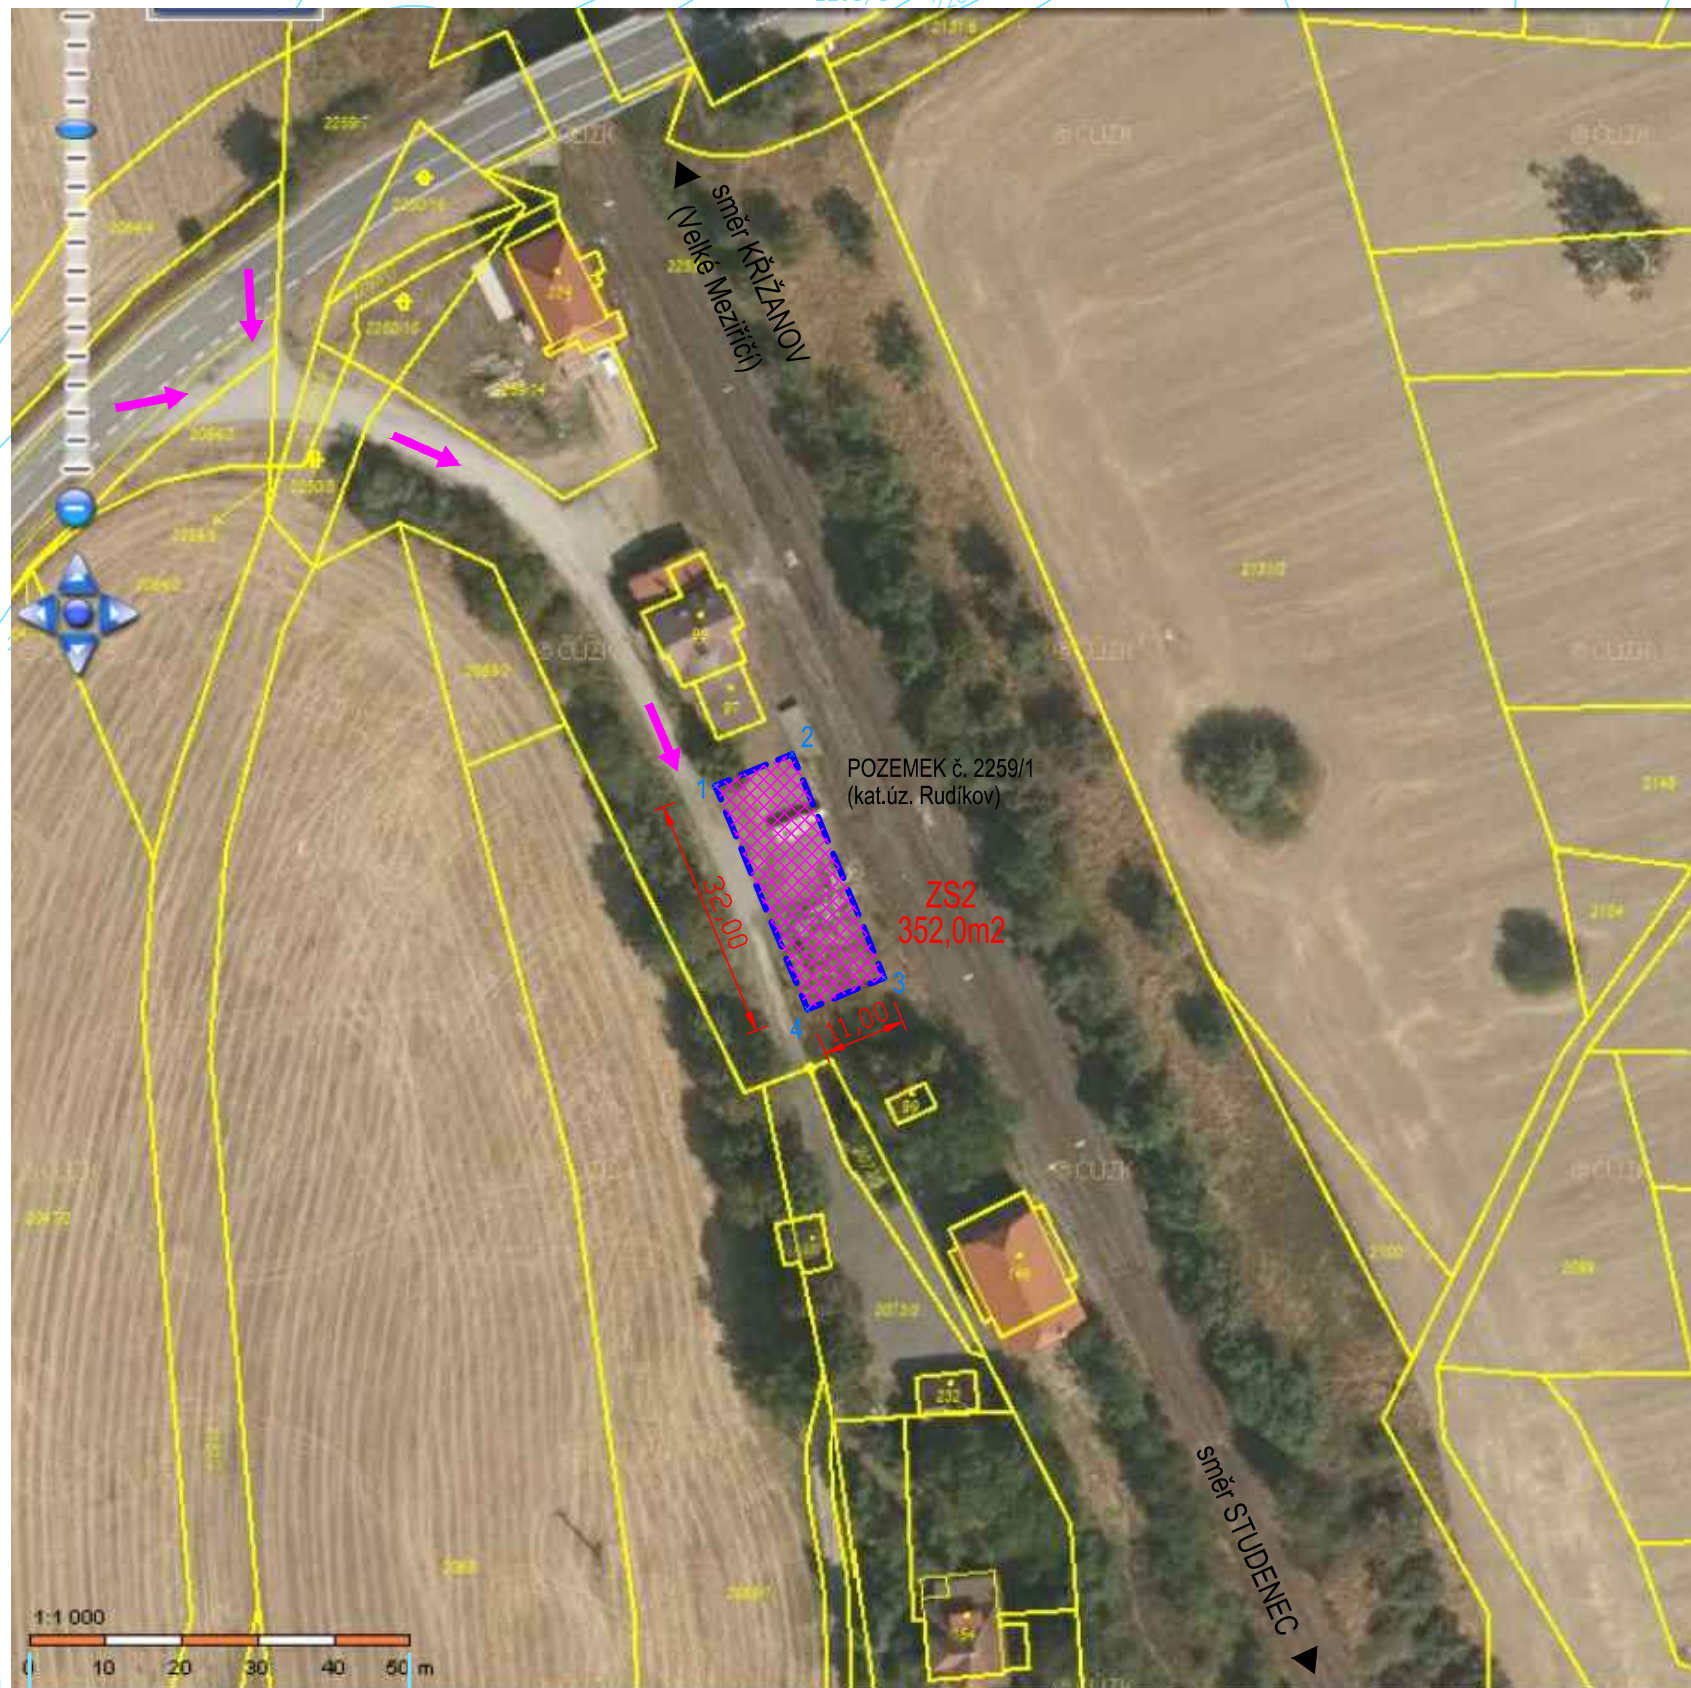

Výstavba PZS přejezdu P3916 v km 16,839 trati Studenec - Křižanov

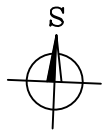

Číslo	x	y	Výška	Poznámka
1	-644427,390	-1144074,681	0,000	ZS 2
2	-644417,221	-1144070,488	0,000	ZS 2
3	-644405,023	-1144100,072	0,000	ZS 2
4	-644415,192	-1144104,265	0,000	ZS 2

<div>Ministerstvo dopravy Státní fond dopravní infrastruktury</div> <div></div>			
<div>Orientační schéma:</div> <div></div>			
<div>Razítko oprávněné osoby:</div> <div></div>			
<div>Podpis: _____ Datum: _____</div>			
Revize:	Datum:	Popis:	Kontroloval:
000	15.4.2021	Definitivní odevzdání dokumentace	Radek Kverek, DiS
P001	02.2021	Dokumentace k připomínkám	Radek Kverek, DiS
Stavebník/Investor:	Správa železnic, státní organizace		
Adresa:	Dlážděná 1003/7, 110 00 Praha 1		
Zástupce investora:	Stavební správa východ		
Adresa:	Nerudova 773/1, 779 00 Olomouc		
<div><div>SPRÁVA ŽELEZNIC</div></div>			
Zhotovitel stavby:	DMC Havlíčkův Brod s.r.o.		
Adresa:	Průmyslová 941, 580 01 Havlíčkův Brod		
Kontakt:	T: + 420 569 400 513 E: blaha@dmchb.cz		
Zhotovitel objektu:	DMC Havlíčkův Brod s.r.o.		
Adresa:	Průmyslová 941, 580 01 Havlíčkův Brod		
Kontakt:	T: + 420 569 400 513 E: blaha@dmchb.cz		
Hlavní projektant (HIP):	Specialista:	Odpovědný projektant:	Zpracovatel:
Ing. Pavel Bláha	[Specialista]	Ing. Pavel Bláha	Ing. Pavel Bláha
Název stavby/akce:	Výstavba PZS přejezdu P3916 v km 16,839 trati Studenec - Křižanov		Označení (S-kód):
			S621900240
Název části:	Zásady organizace výstavby		Označení zhotovitele:
Název objektu:	-		Č.zak. 20058
Název přílohy:	Zařízení staveniště ZS		Označení části: B.2
Název dílčí části přílohy:	žst Rudíkov		Označení objektu/komplexu: -
Kraj:	Katastrální území:	TUDU:	Číslo přílohy: 2. 002
Vysočina	Rudíkov	1261 06	Paré:
Stupeň dokumentace:	Datum zpracování:	Formáty:	Měřítko:
DSP+ PDPS	02.2021	3 x A4	1: 1000
<div>S-kód: 5 6 2 1 9 0 0 2 4 0 - D S P X - B 2 X X X X - X X X X X X X X X X - X X Příloha: 2 - 0 0 2 - 0 0 0 Revize: 0 0 0</div> <div>[Prostor pro další informace]</div>			