Dílčí koordinační situace od km 16,750 - do km 16,950 M 1:250

Výstavba PZS přejezdu P3916 v km 16,839 trati Studenec - Křižanov

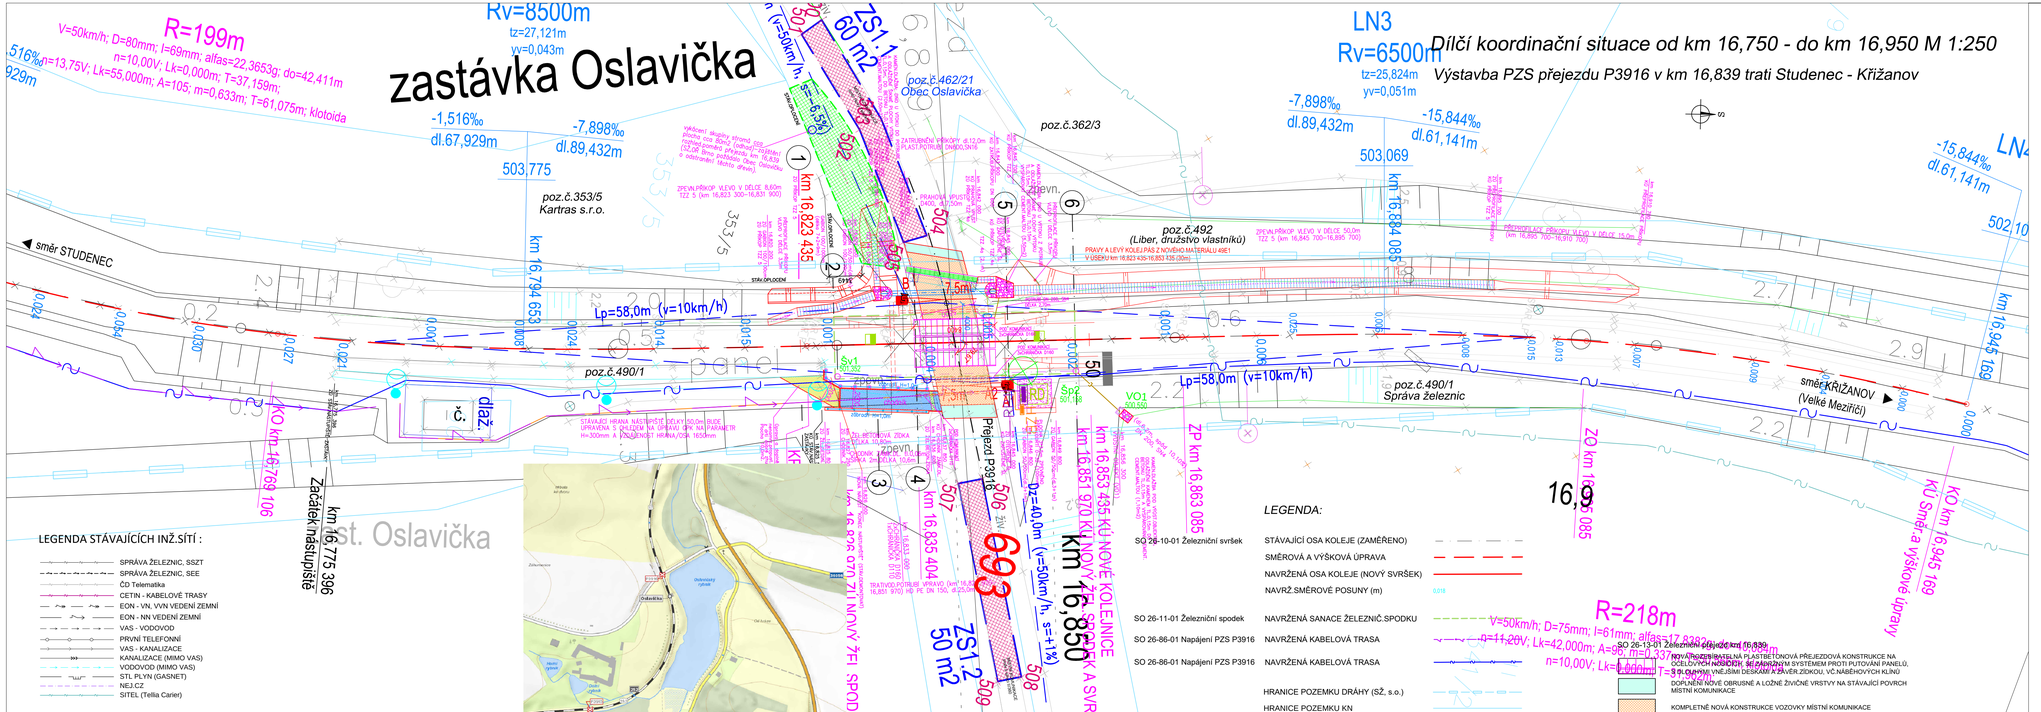

Ministerstvo dopravy
Státní fond dopravní infrastruktury

Orientační schéma:

Razítko oprávněné osoby:

Podpis: Datum:

Revize:	Datum:	Popis:	Kontroloval:
000	15.4.2021	Definitivní odevzdání dokumentace	Radek Kvarek, DiS
P001	02.2021	Dokumentace k připomínkám	Radek Kvarek, DiS

Stavebník/Investor:	**Správa železnic, státní organizace**
Adresa:	Dlážděná 1003/7, 110 00 Praha 1
Zástupce investora:	Stavební správa východ
Adresa:	Nerudova 773/1, 779 00 Olomouc

Zhotovitel stavby:	**DMC Havlíčkův Brod s.r.o.**
Adresa:	Průmyslová 941, 580 01 Havlíčkův Brod
Kontakt:	T: +420 569 400 513 E: blaha@dmchb.cz
Zhotovitel objektu:	**DMC Havlíčkův Brod s.r.o.**
Adresa:	Průmyslová 941, 580 01 Havlíčkův Brod
Kontakt:	T: +420 569 400 513 E: blaha@dmchb.cz

Hlavní projektant (HIP):	Specialista:	Odpovědný projektant:	Zpracovatel:
Ing. Pavel Bláha	[Specialista]	Ing. Pavel Bláha	Ing. Pavel Bláha

Název stavby/akce:	**Výstavba PZS přejezdu P3916 v km 16,839 trati Studenec - Křižanov**
Označení (S-kód):	SG21900240
Označení zhotovitele:	Z.zak. 20058
Název části:	Situační výkresy
Označení části:	C
Název objektu:	-
Označení objektu/komplexu:	-
Název přílohy:	Koordinační situace podrobná
Číslo přílohy:	3. 001
Název dílčí části přílohy:	od km 16,750 - do km 16,950
Paré:	
Kraj:	Vysočina
Katastrální území:	Oslavička (708011)
TUDU:	1261 06
Stupeň dokumentace:	DSP+PDPS
Datum zpracování:	02.2021
Formáty:	S A4
Měřítko:	1:250

Kód:	Stupeň dokumentace:	Část:	Objekt:	Profesbranže:	Přílohy:	Revize:
S B Z 1 9 B 0 2 4 0	- D S P + - C E J 0 1 -	K K K K K K K K	K K	- K K K -	K K K	P 0 0

(Prostor pro další informace)