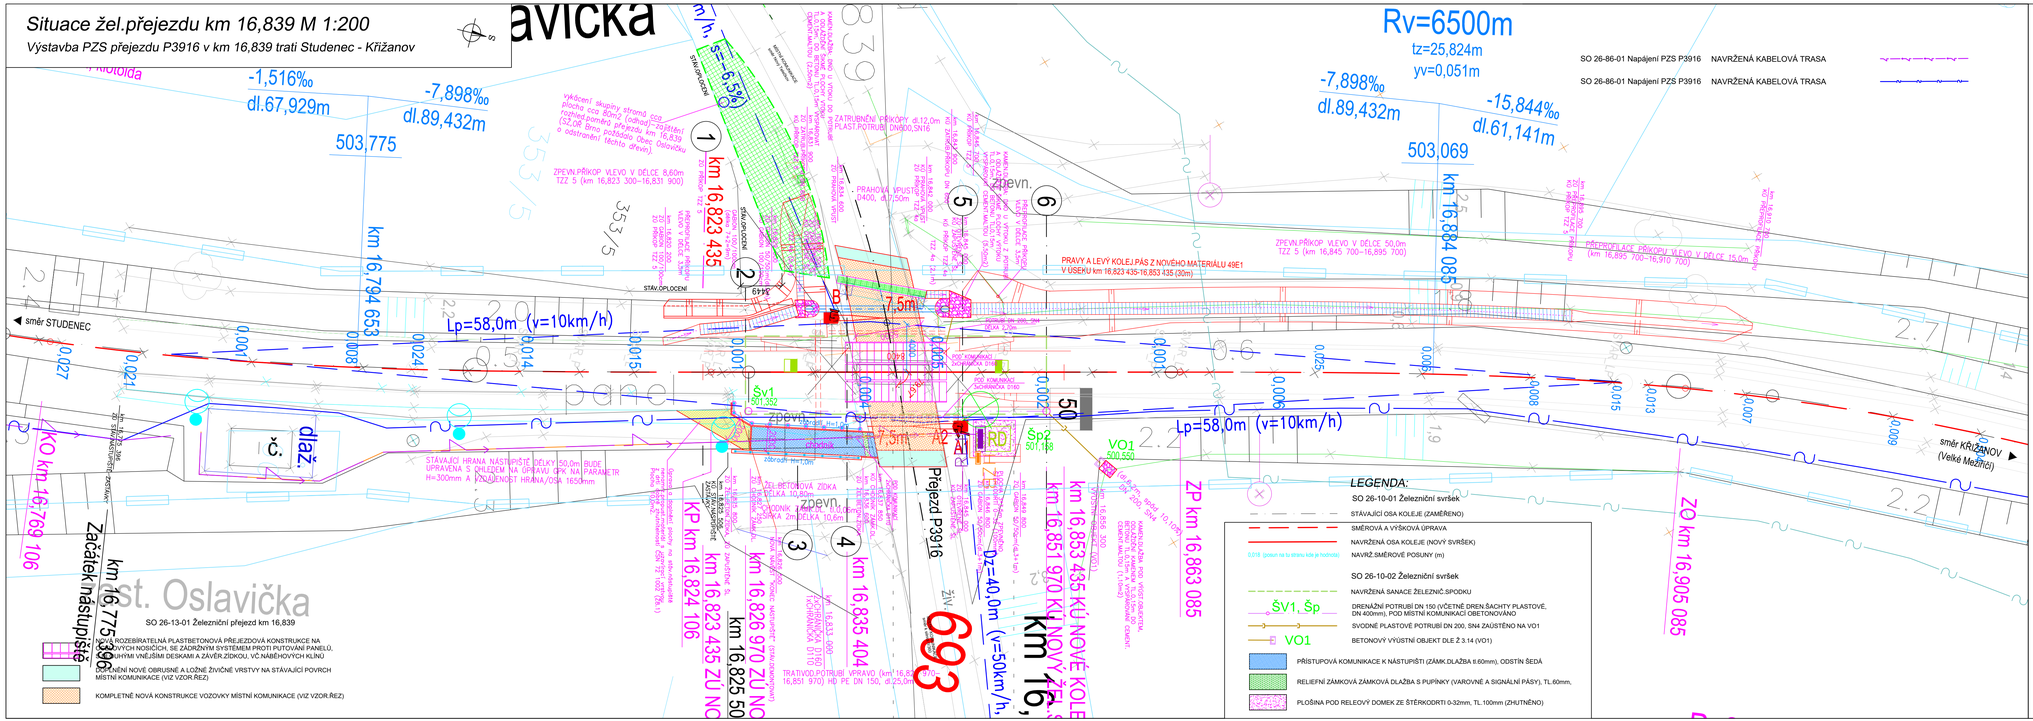
Situace žel.přejezdu km 16,839 M 1:200
Výstavba PZS přejezdu P3916 v km 16,839 trati Studenec - Křižanov
Oslavička
Rv=6500m
tz=25,824m
yv=0,051m
-1,516‰
dl.67,929m
-7,898‰
dl.89,432m
503,775
-7,898‰
dl.89,432m
-15,844‰
dl.61,141m
503,069
km 16,823 435
km 16,794 653
km 16,884 085
Lp=58,0m (v=10km/h)
Lp=58,0m (v=10km/h)
směr STUDENEC
směr KŘIŽANOV (Velké Meziříčí)
STÁV.OPLOCENÍ
zpevn.
7,5m
Přejezd P3916
Šv1 501,352
Šp2 501,158
VO1 500,550
RD
A1
A2
B
C
D
SO 26-86-01 Napájení PZS P3916 NAVRŽENÁ KABELOVÁ TRASA
SO 26-86-01 Napájení PZS P3916 NAVRŽENÁ KABELOVÁ TRASA
PRAVÝ A LEVÝ KOLEJ.PÁS Z NOVÉHO MATERIÁLU 49E1 V OBLOUKU km 16,823 435-16,853 435 (30m)
ZPEVN.PŘÍKOP VLEVO V DÉLCE 50,0m TZZ 5 (km 16,845 700–16,895 700)
ODLEHČOVACÍ PŘÍKOPU VLEVO V DÉLCE 15,0m (km 16,895 700–16,910 700)
ZPEVN.PŘÍKOP VLEVO V DÉLCE 8,60m TZZ 5 (km 16,823 300–16,831 900)
PRAHOVÁ VPUSŤ (400L) DN 250
ZATRUBNĚNÍ PŘÍKOPU dl.12,0m PLAST.POTRUBÍ DN400,SN16
STÁVAJÍCÍ HRANA NÁSTUPIŠTĚ DÉLKY 50,0m BUDE UPRAVENA S OHLEDEM NA ÚPRAVU OPK NA PARAMETR H=300mm A ZVÝŠENOST HRANA/OSA 1650mm
ŽEL.BETONOVÁ ZÍDKA DÉLKA 10,80m
PODNÍK 1,4m DÉLKA 10,6m
ZÁMKOVÁ DLAŽBA 2m DÉLKA 10,6m
ZÁMKOVÁ DLAŽBA S PRŮPLETEM DÉLKY 10,0