NOVÁ ROZEBRATELNÁ PLASTBETONOVÁ PŘEJEZDOVÁ KONSTRUKCE NA DOLOVATÝCH NOSIČÍCH SE ZDAŘENÝM SYSTÉMEM PROTI POSUVU PANELŮ S OCHRANNÝM VNĚJŠÍM SENDVIČEM A ZÁVĚRZDNOU VČ.KABELOVÝCH KANÁLŮ

Druh pozemku:	OSTATNÍ PLOCHA	OSTATNÍ PLOCHA	OSTATNÍ PLOCHA
Číslo pozemku:	Parc.č. 462/21 (Obec Oslavička, č. p. 39, 67505 Oslavička)	č.poz. 490/1 (Správa železnic, státní organizace, Dlážděná 1003/7, Nové Město, 11000 Praha 1)	č.poz. 462/2 (Obec Oslavička, č. p. 39, 67505 Oslavička)
Katastrální území:	Oslavička (708011)	Oslavička (708011)	Oslavička (708011)

Okres: ŽĎÁR NAD SÁZAVOU

SŽ, s.o. = Správa železnic, státní organizace, Dlážděná 1003/7, Nové Město, 11000 Praha 1

VZOROVÝ PŘÍČNÝ ŘEZ A-A´

kolej č.1 (regionální trať Studenec - Křižanov, TUDU 1261 06)

km km 16,839 470 (ŘEZ OSOU MÍSTNÍ KOMUNIKACE)

M 1:50

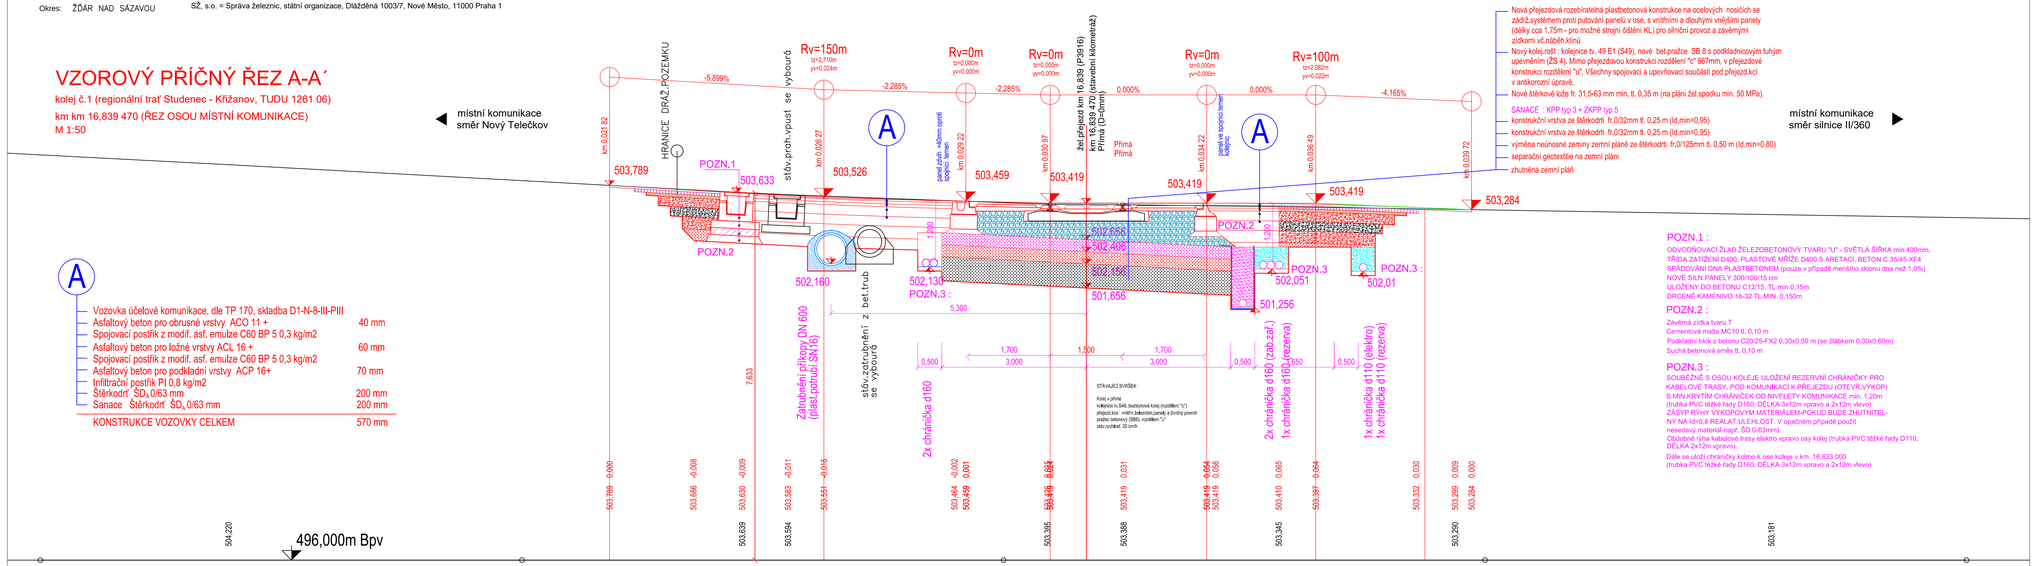

Ministerstvo dopravy
Státní fond dopravní infrastruktury

Orientační schéma:

Razítko oprávněné osoby:

Podpis: Datum:

Revize:	Datum:	Popis:	Kontroloval:
000	15.4.2021	Definitivní odevzdání dokumentace	Radek Kvorek, DiS
P001	02.2021	Dokumentace k připomínkám	Radek Kvorek, DiS

Stavebník/Investor:	**Správa železnic, státní organizace**
Adresa:	Dlážděná 1003/7, 110 00 Praha 1
Zástupce investora:	Stavební správa východ
Adresa:	Nerudova 773/1, 779 00 Olomouc

Zhotovitel stavby:	**DMC Havlíčkův Brod s.r.o.**
Adresa:	Průmyslová 941, 580 01 Havlíčkův Brod
Kontakt:	T: +420 569 400 513 E: blaha@dmchb.cz
Zhotovitel objektu:	**DMC Havlíčkův Brod s.r.o.**
Adresa:	Průmyslová 941, 580 01 Havlíčkův Brod
Kontakt:	T: +420 569 400 513 E: blaha@dmchb.cz

Hlavní projektant (HIP):	Odpovědný projektant:	Zpracovatel:
Specialista:	Specialista:	Ing. Pavel Bláha
Ing. Pavel Bláha	Ing. Pavel Bláha	

Název stavby/akce:	**Výstavba PZS přejezdu P3916 v km 16,839 trati Studenec - Křižanov**
Označení (S-kód):	S621900240
Označení zhotovitele:	Č.zak. 20058
Název části:	Inženýrské objekty
Označení části:	D.2.1.01
Název objektu:	**Kolejový svršek a spodek**
Označení objektu/komplexu:	SK 26-10-01
Název přílohy:	Vzorový příčný řez
Číslo přílohy:	**2. 031**
Název dílčí části přílohy:	A-A´
Kraj:	Vysočina
Katastrální území:	Oslavička (708011)
TUDU:	1261 06
Parié:	
Stupeň dokumentace:	DSP+PDPS
Datum zpracování:	02.2021
Formáty:	5 x A4
Měřítko:	1:50

S_621_SK_01_D2_1_01_SKZE1_002_AK_2_031_00P
(Prostor pro další informace)