Druh pozemku:	OSTATNÍ PLOCHA	ORNÁ PŮDA
Číslo pozemku:	č.poz. 490/1 (Správa železnic, státní organizace, Dlážděná 1003/7, Nové Město, 11000 Praha 1)	Parc.č. 288/16 (Janák Pavel, č. p. 49, 59451 Kozlov)
Katastrální území:	Oslavička (708011)	Oslavička (708011)

Okres: ŽĎÁR NAD SÁZAVOU

SŽ, s.o. = Správa železnic, státní organizace, Dlážděná 1003/7, Nové Město, 11000 Praha 1

VZOROVÝ PŘÍČNÝ ŘEZ 2-2´

kolej č.1 (regionální trať Studenec - Křižanov, TUDU 1261 06)

km 18,495 232 (ŘEZ NA KONCI SANACE)

M 1:50

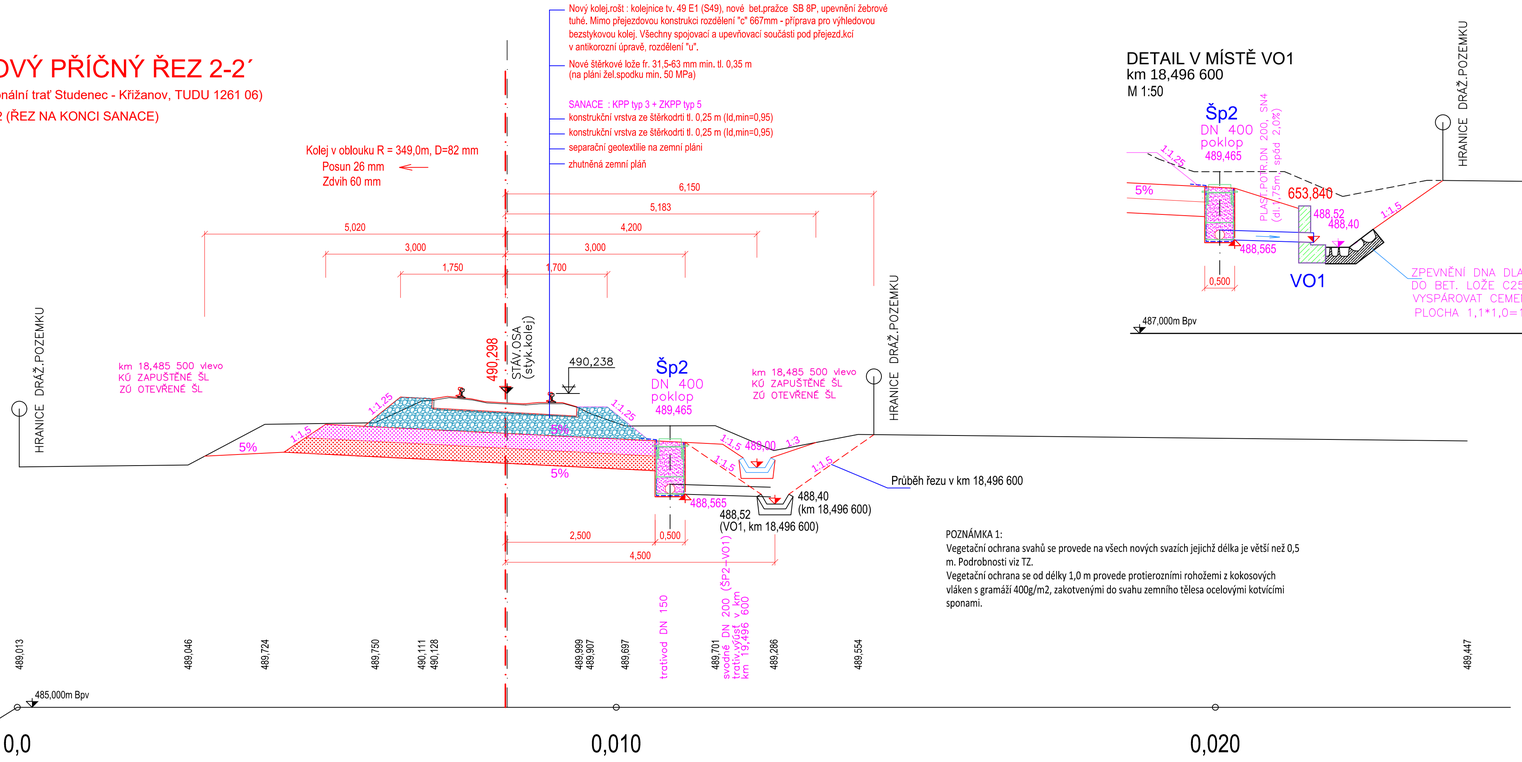

DETAIL V MÍSTĚ VO1

km 18,496 600

M 1:50

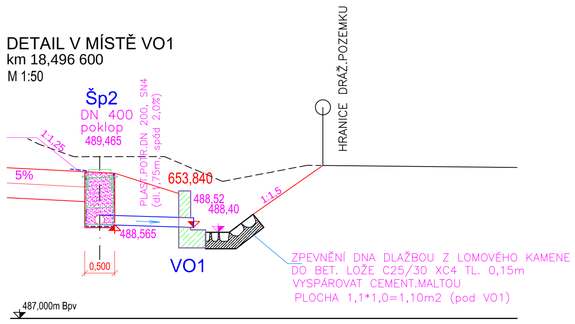

POZNÁMKA 1:

Vegetační ochrana svahů se provede na všech nových svazích jejichž délka je větší než 0,5 m. Podrobnosti viz TZ.

Vegetační ochrana se od délky 1,0 m provede protierozními rohožemi z kokosových vláken s gramáží 400g/m2, zakotvenými do svahu zemního tělesa ocelovými kotvicími sponami.

Ministerstvo dopravy
Státní fond dopravní infrastruktury

Orientační schéma:

Razítko oprávněné osoby:

Podpis: Datum:

Revize:	Datum:	Popis:	Kontroloval:
000	15.2.2021	Definitivní odevzdání dokumentace	Radek Kverek, DiS
P001	12.2020	Dokumentace k připomínkám	Radek Kverek, DiS

Stavebník/Investor:	**Správa železnic, státní organizace**	SPRÁVA ŽELEZNIC
Adresa:	Dlážděná 1003/7, 110 00 Praha 1	
Zástupce investora:	Stavební správa východ	
Adresa:	Nerudova 773/1, 779 00 Olomouc	

Zhotovitel stavby:	**DMC Havlíčkův Brod s.r.o.**	DMC Havlíčkův Brod
Adresa:	Průmyslová 941, 580 01 Havlíčkův Brod	
Kontakt:	T: +420 569 400 513 E: blaha@dmchb.cz	
Zhotovitel objektu:	**DMC Havlíčkův Brod s.r.o.**	DMC Havlíčkův Brod
Adresa:	Průmyslová 941, 580 01 Havlíčkův Brod	
Kontakt:	T: +420 569 400 513 E: blaha@dmchb.cz	

Hlavní projektant (HIP):	Specialista:	Odpovědný projektant:	Zpracovatel:
Ing. Pavel Bláha	[Specialista]	Ing. Pavel Bláha	Ing. Pavel Bláha

Název stavby/akce:	**Odstranění TOR na přejezdu P3919 v km 18,481 trati Studenec - Křižanov**		Označení (S-kód): S621900230
			Označení zhotovitele: č.zak. 20052
Název části:	Inženýrské objekty		Označení části: D.2.1.01
Název objektu:	**Kolejový svršek a spodek**		Označení objektu/komplexu: **SK 26-10-02**
Název přílohy:	Vzorový příčný řez		Číslo přílohy: **2. 033**
Název dílčí části přílohy:	2-2´		Paré:
Kraj:	Katastrální území:	TUDU:	
Vysočina	Oslavička	1261 06	
Stupeň dokumentace:	Datum zpracování:	Formáty:	Měřítko:
DSP	12.2020	4 x A4	1:50

S-kód: 6 5 2 1 9 0 0 2 3 0 Stupeň dokumentace: D S P K Část: D 2 1 0 1 Objekt: S K 2 6 1 0 0 2 Podobjekt: X X Příloha: 2 0 3 3 Revize: 0 0 0

[Prostor pro další informace]