


VZOROVÝ PŘÍČNÝ ŘEZ 3-3'

kolej č.1 (regionální trať Studenec - Křižanov, TUDU 1261 06)

km 16,831 300 (Řez v novém svršku a spodku)

M 1:50

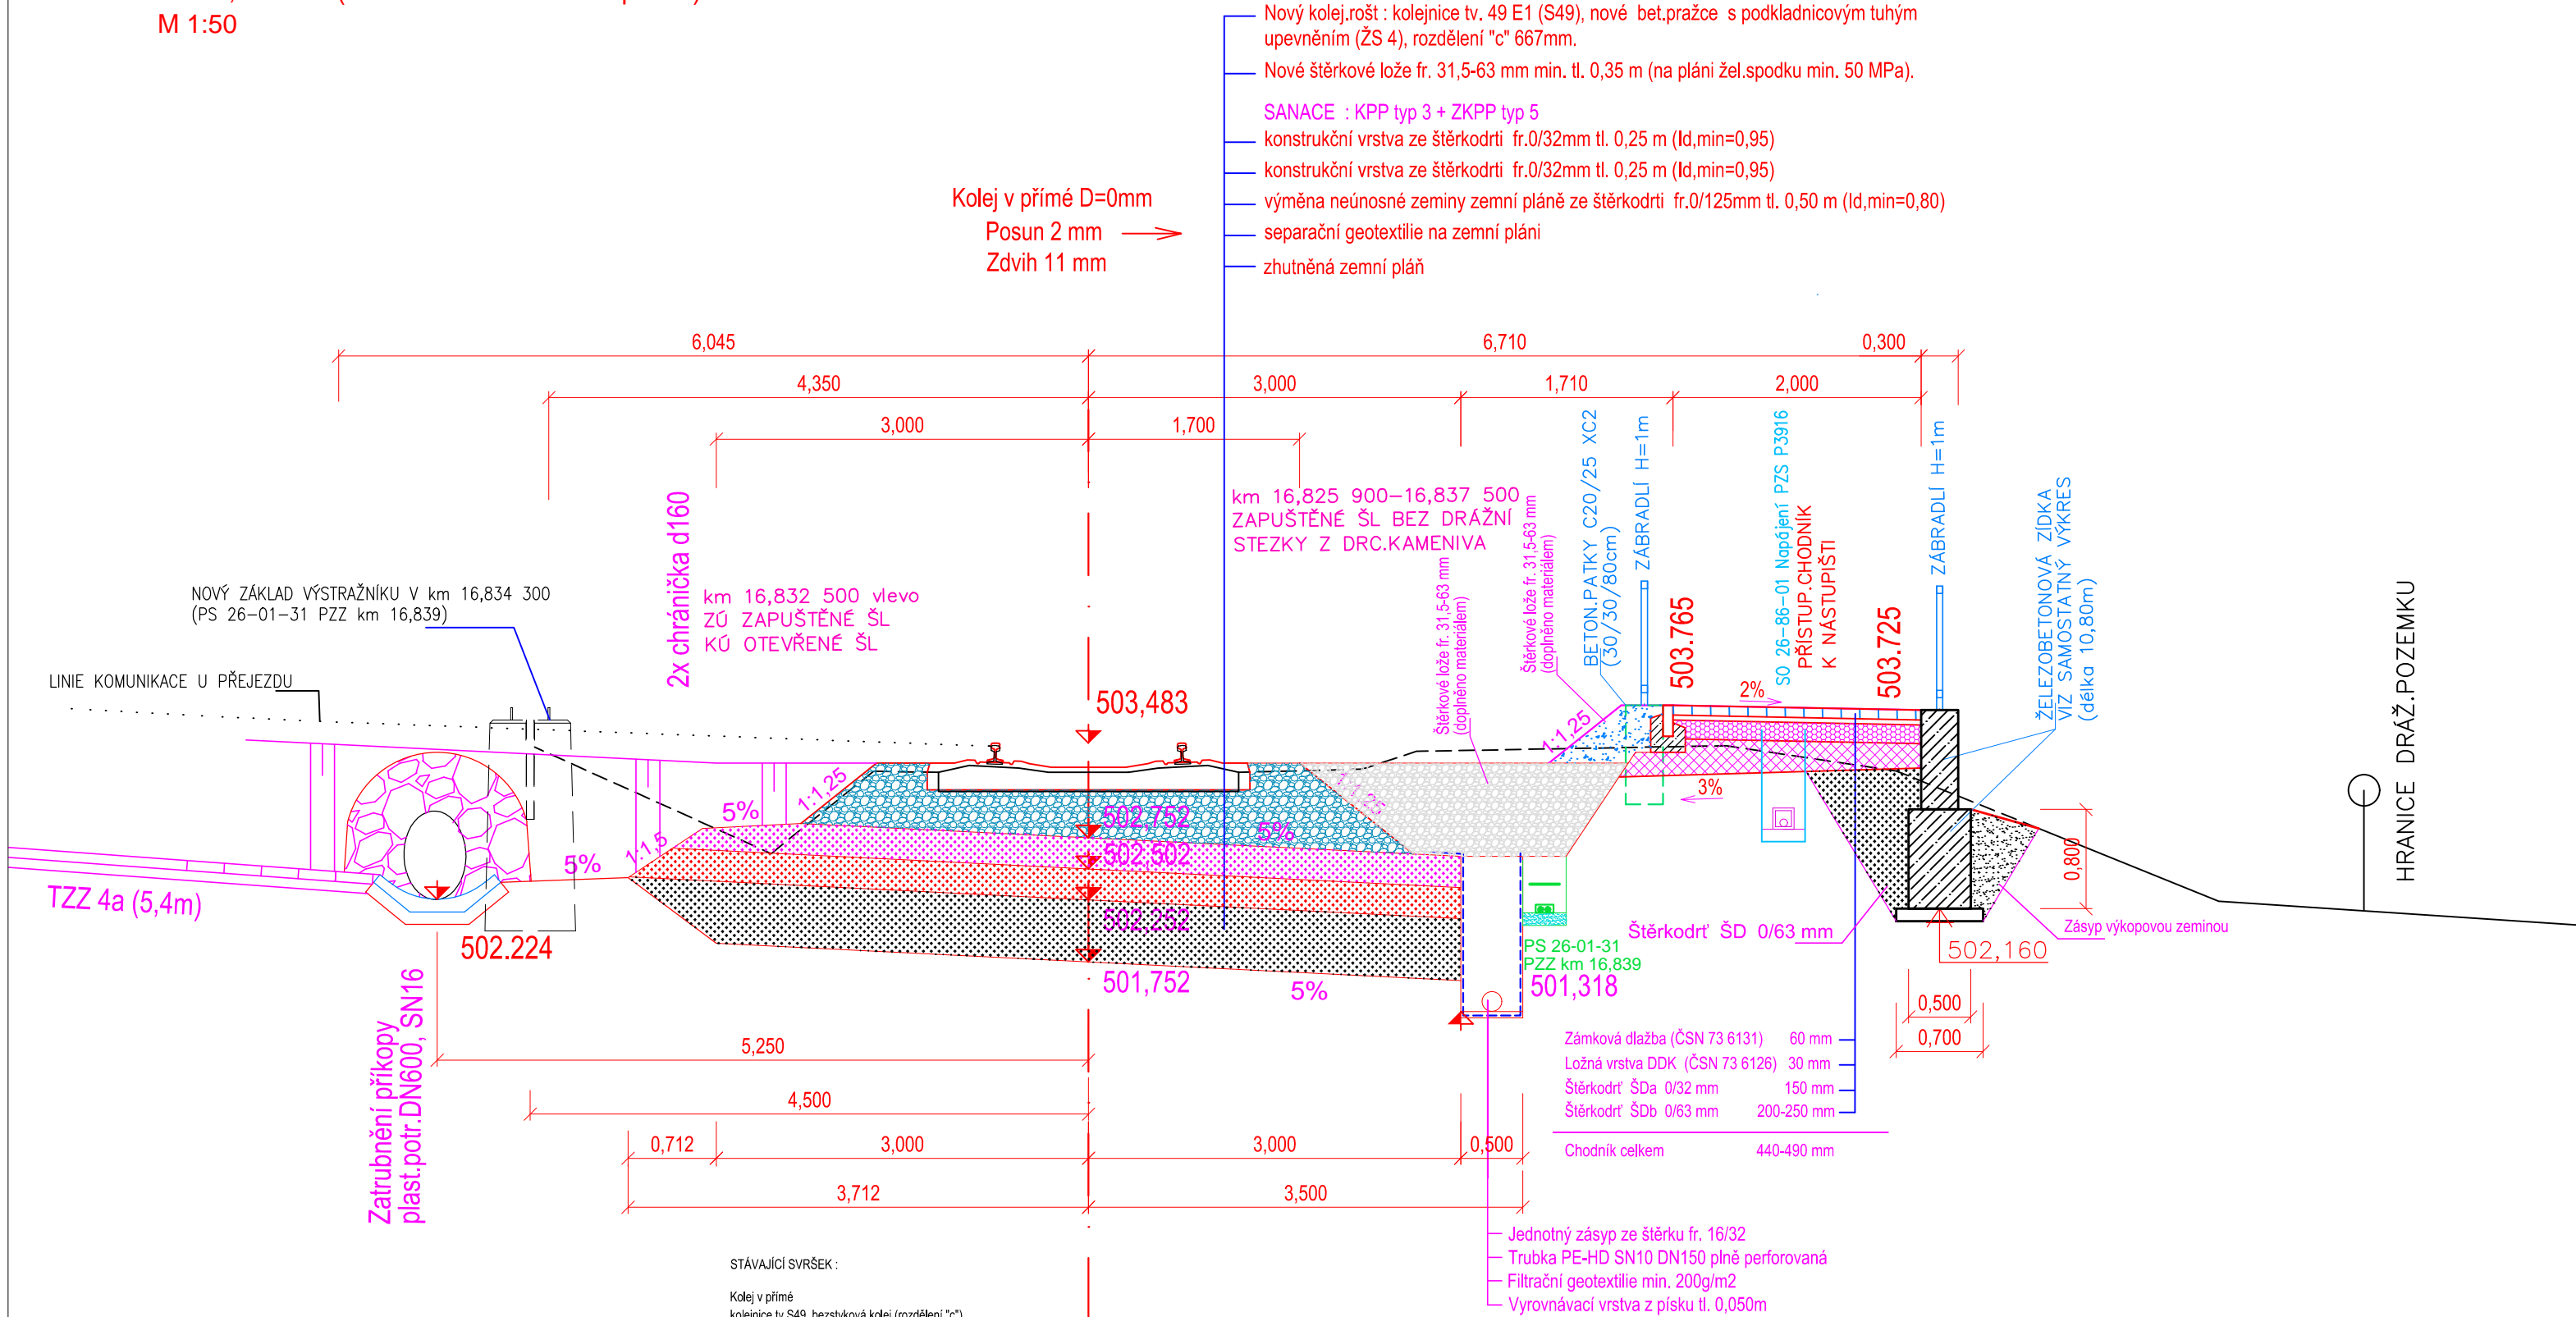


POZNÁMKA 1:
Vegetační ochrana svahů se provede na všech nových svazích jejichž délka je větší než 0,5 m. Podrobnosti viz TZ.
Vegetační ochrana se od délky 1,0 m provede protierozními rohožemi z kokosových vláken s gramáží 400g/m², zakotvenými do svahu zemního tělesa ocelovými kotvicemi sponami.

VZOROVÝ PŘÍČNÝ ŘEZ 4-4'

kolej č.1 (regionální trať Studenec - Křižanov, TUDU 1261 06)

km 16,835 404 (Řez v novém svršku a spodku)

M 1:50

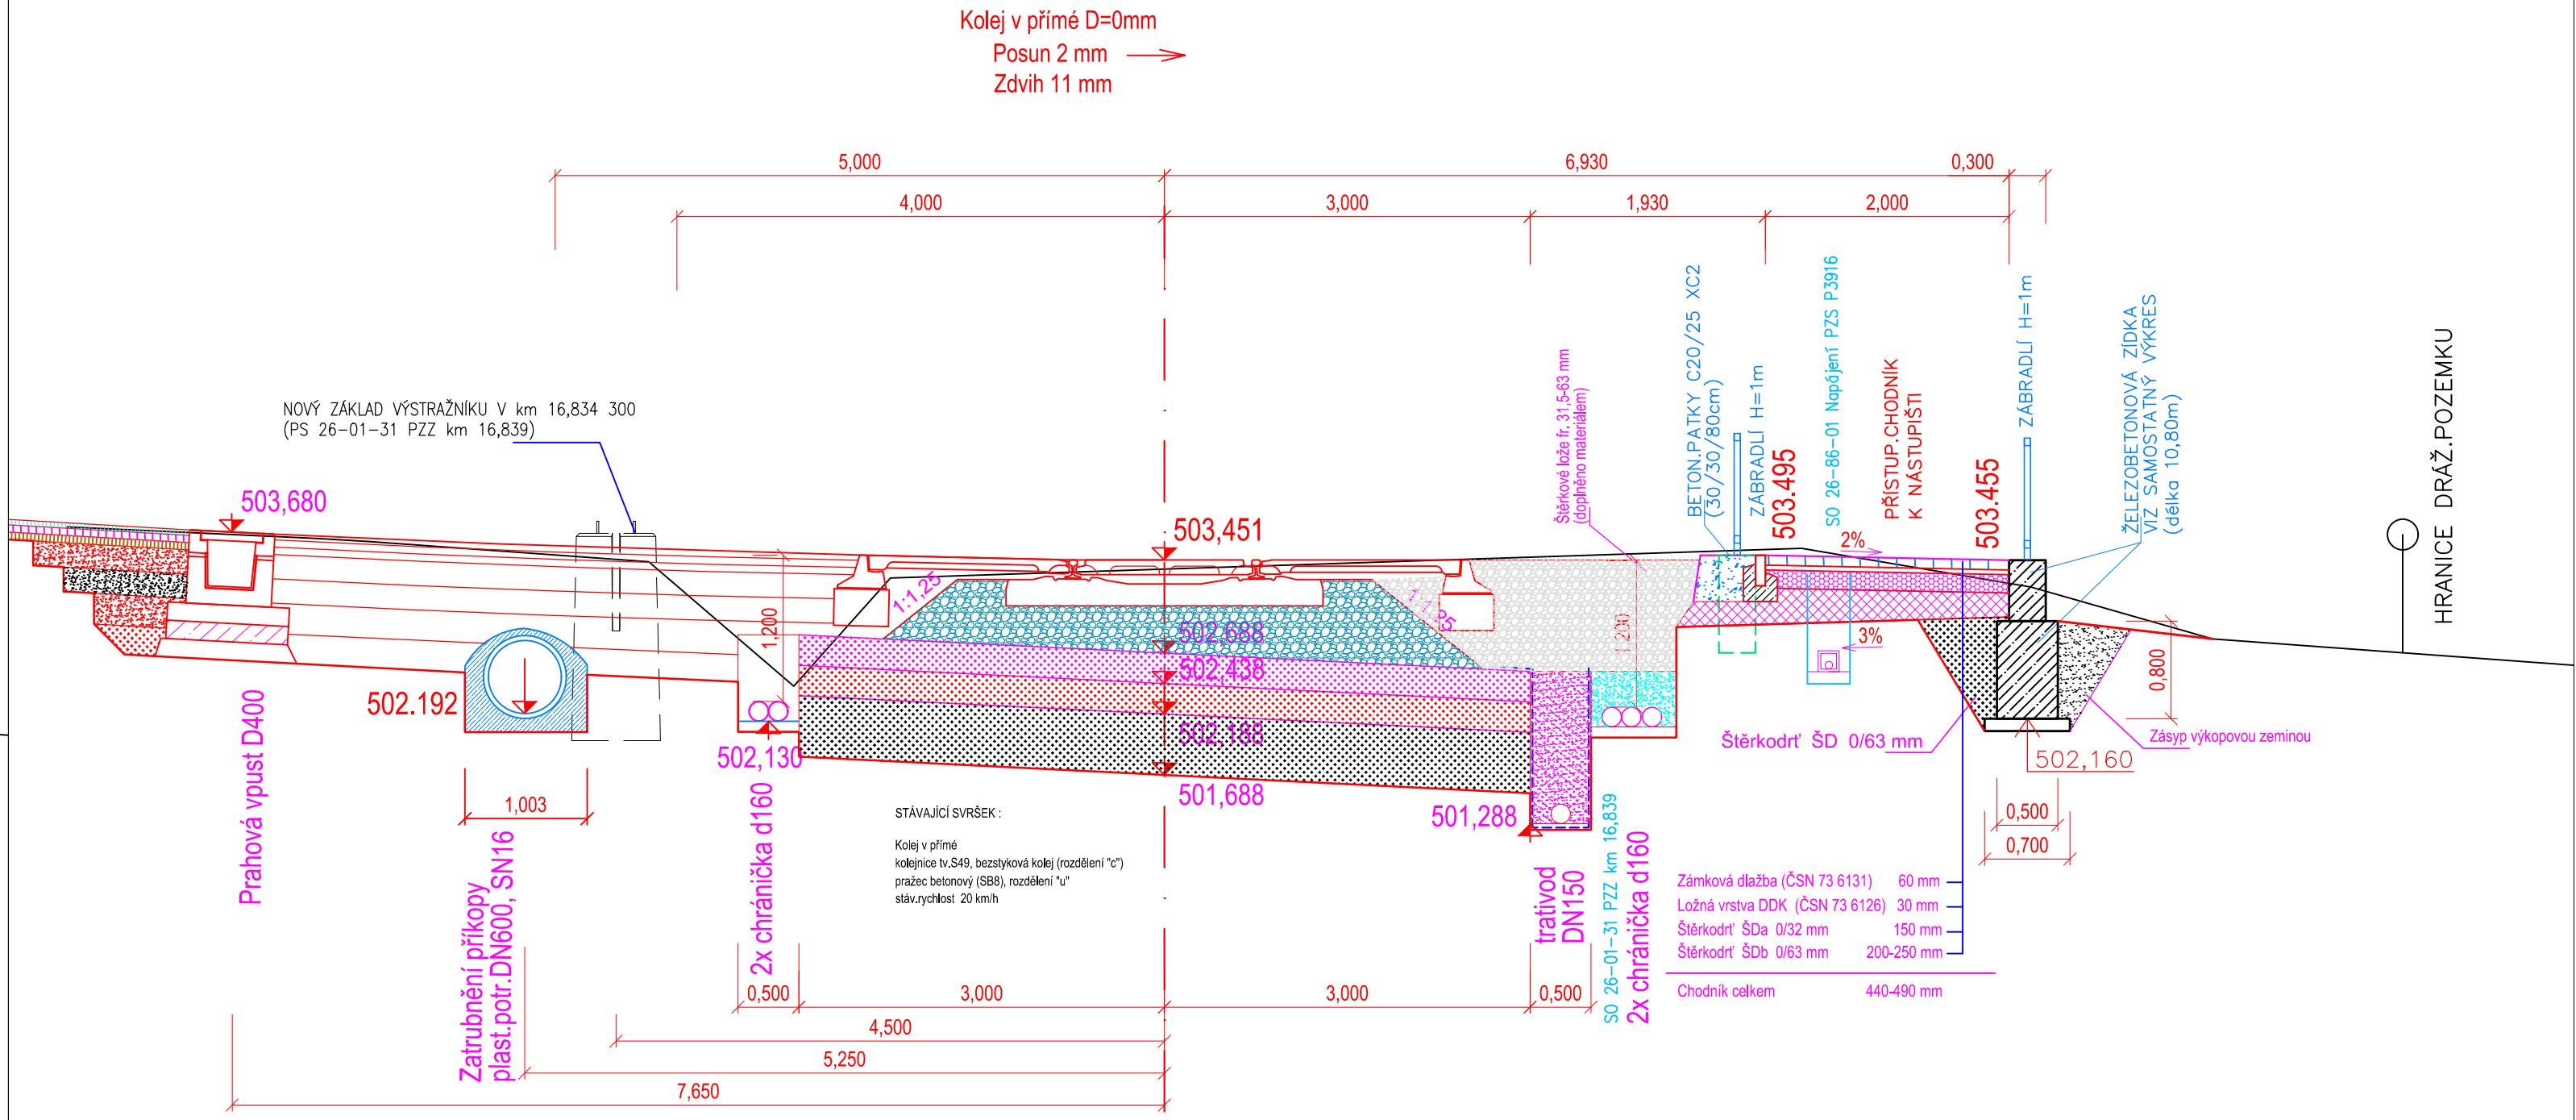

POZNÁMKA 1:
Vegetační ochrana svahů se provede na všech nových svazích jejichž délka je větší než 0,5 m. Podrobnosti viz TZ.
Vegetační ochrana se od délky 1,0 m provede protierozními rohožemi z kokosových vláken s gramáží 400g/m², zakotvenými do svahu zemního tělesa ocelovými kotvicemi sponami.

Ministerstvo dopravy
Státní fond dopravní
infrastruktury

Razítko oprávněné osoby:

Podpis: Datum:

| Revize: | Datum: | Popis: | Kontroloval: |
|---------|-------------|-----------------------------------|-------------------|
| 000 | 15. 4. 2021 | Definitivní odevzdání dokumentace | Radek Kverek, DiS |
| P001 | 02. 2021 | Dokumentace k připomínkám | Radek Kverek, DiS |
| | | | |
| | | | |

| | | |
|---------------------|-------------------------------------------|----------------------------|
| Stavebník/Investor: | Správa železnic, státní organizace | SPRÁVA ŽELEZNIC |
| Adresa: | Dlážděná 1003/7, 110 00 Praha 1 | |
| Zástupce investora: | Stavební správa východ | |
| Adresa: | Nerudova 773/1, 779 00 Olomouc | |

| | | |
|--------------------------|-------------------------------------------|-------------------------------|
| Zhotovitel stavby: | DMC Havlíčkův Brod s.r.o. | DMC Havlíčkův Brod |
| Adresa: | Průmyslová 941, 580 01 Havlíčkův Brod | |
| Kontakt: | T: + 420 569 400 513 E: blaha@dmchb.cz | |
| Zhotovitel objektu: | DMC Havlíčkův Brod s.r.o. | DMC Havlíčkův Brod |
| Adresa: | Průmyslová 941, 580 01 Havlíčkův Brod | |
| Kontakt: | T: + 420 569 400 513 E: blaha@dmchb.cz | |
| Hlavní projektant (HIP): | Specialista: | Odpovědný projektant: |
| Ing. Pavel Bláha | [Specialista] | Ing. Pavel Bláha |
| | | Zpracovatel: |
| | | Ing. Pavel Bláha |

| | | |
|--------------------------------------------------------------------------------------------------|--------------------------------------------------------------------------|--------------------------------------------------------------------------|
| Název stavby/akce: | Výstavba PZS přejezdu P3916 v km 16,839 trati Studenec - Křižanov | Označení (S-kód): S821900240 Označení zhotovitele: č.zak. 20058 |
| Název části: | Inženýrské objekty | Označení části: D.2.1.01 |
| Název objektu: | Kolejový svršek a spodek | Označení objektu/komplexu: SK 26-10-01 |
| Název přílohy: | Vzorový příčný řez | Číslo přílohy: 2. 033 |
| Název dílčí části přílohy: | 3-3', 4-4' | Paré: |
| Kraj: | Katastrální území: | TUDU: |
| Vysočina | Oslavička (708011) | 1261 06 |
| Stupeň dokumentace: | Datum zpracování: | Formáty: |
| DSP+PDPS | 02.2021 | 5 x A4 |
| | | Měřítko: |
| | | 1:50 |
| S-kód: S 6 2 1 9 0 0 2 4 0 - 0 - D S P X - 0 2 1 0 1 - S K 2 6 1 0 0 2 - X X - 2 - 0 3 3 - 0 0 0 | | |
| [Přístroj pro další informace] | | |